



BREYTING Á DEILISKIPULAGI SKARÐSHLIÐAR, 2.ÁFANGI.



GILDANDI DEILISKIPULAG SKARÐSHLIÐAR, HLUTAMYND MKV. 1:1000  
SAMPYKKT: 10.06.2013

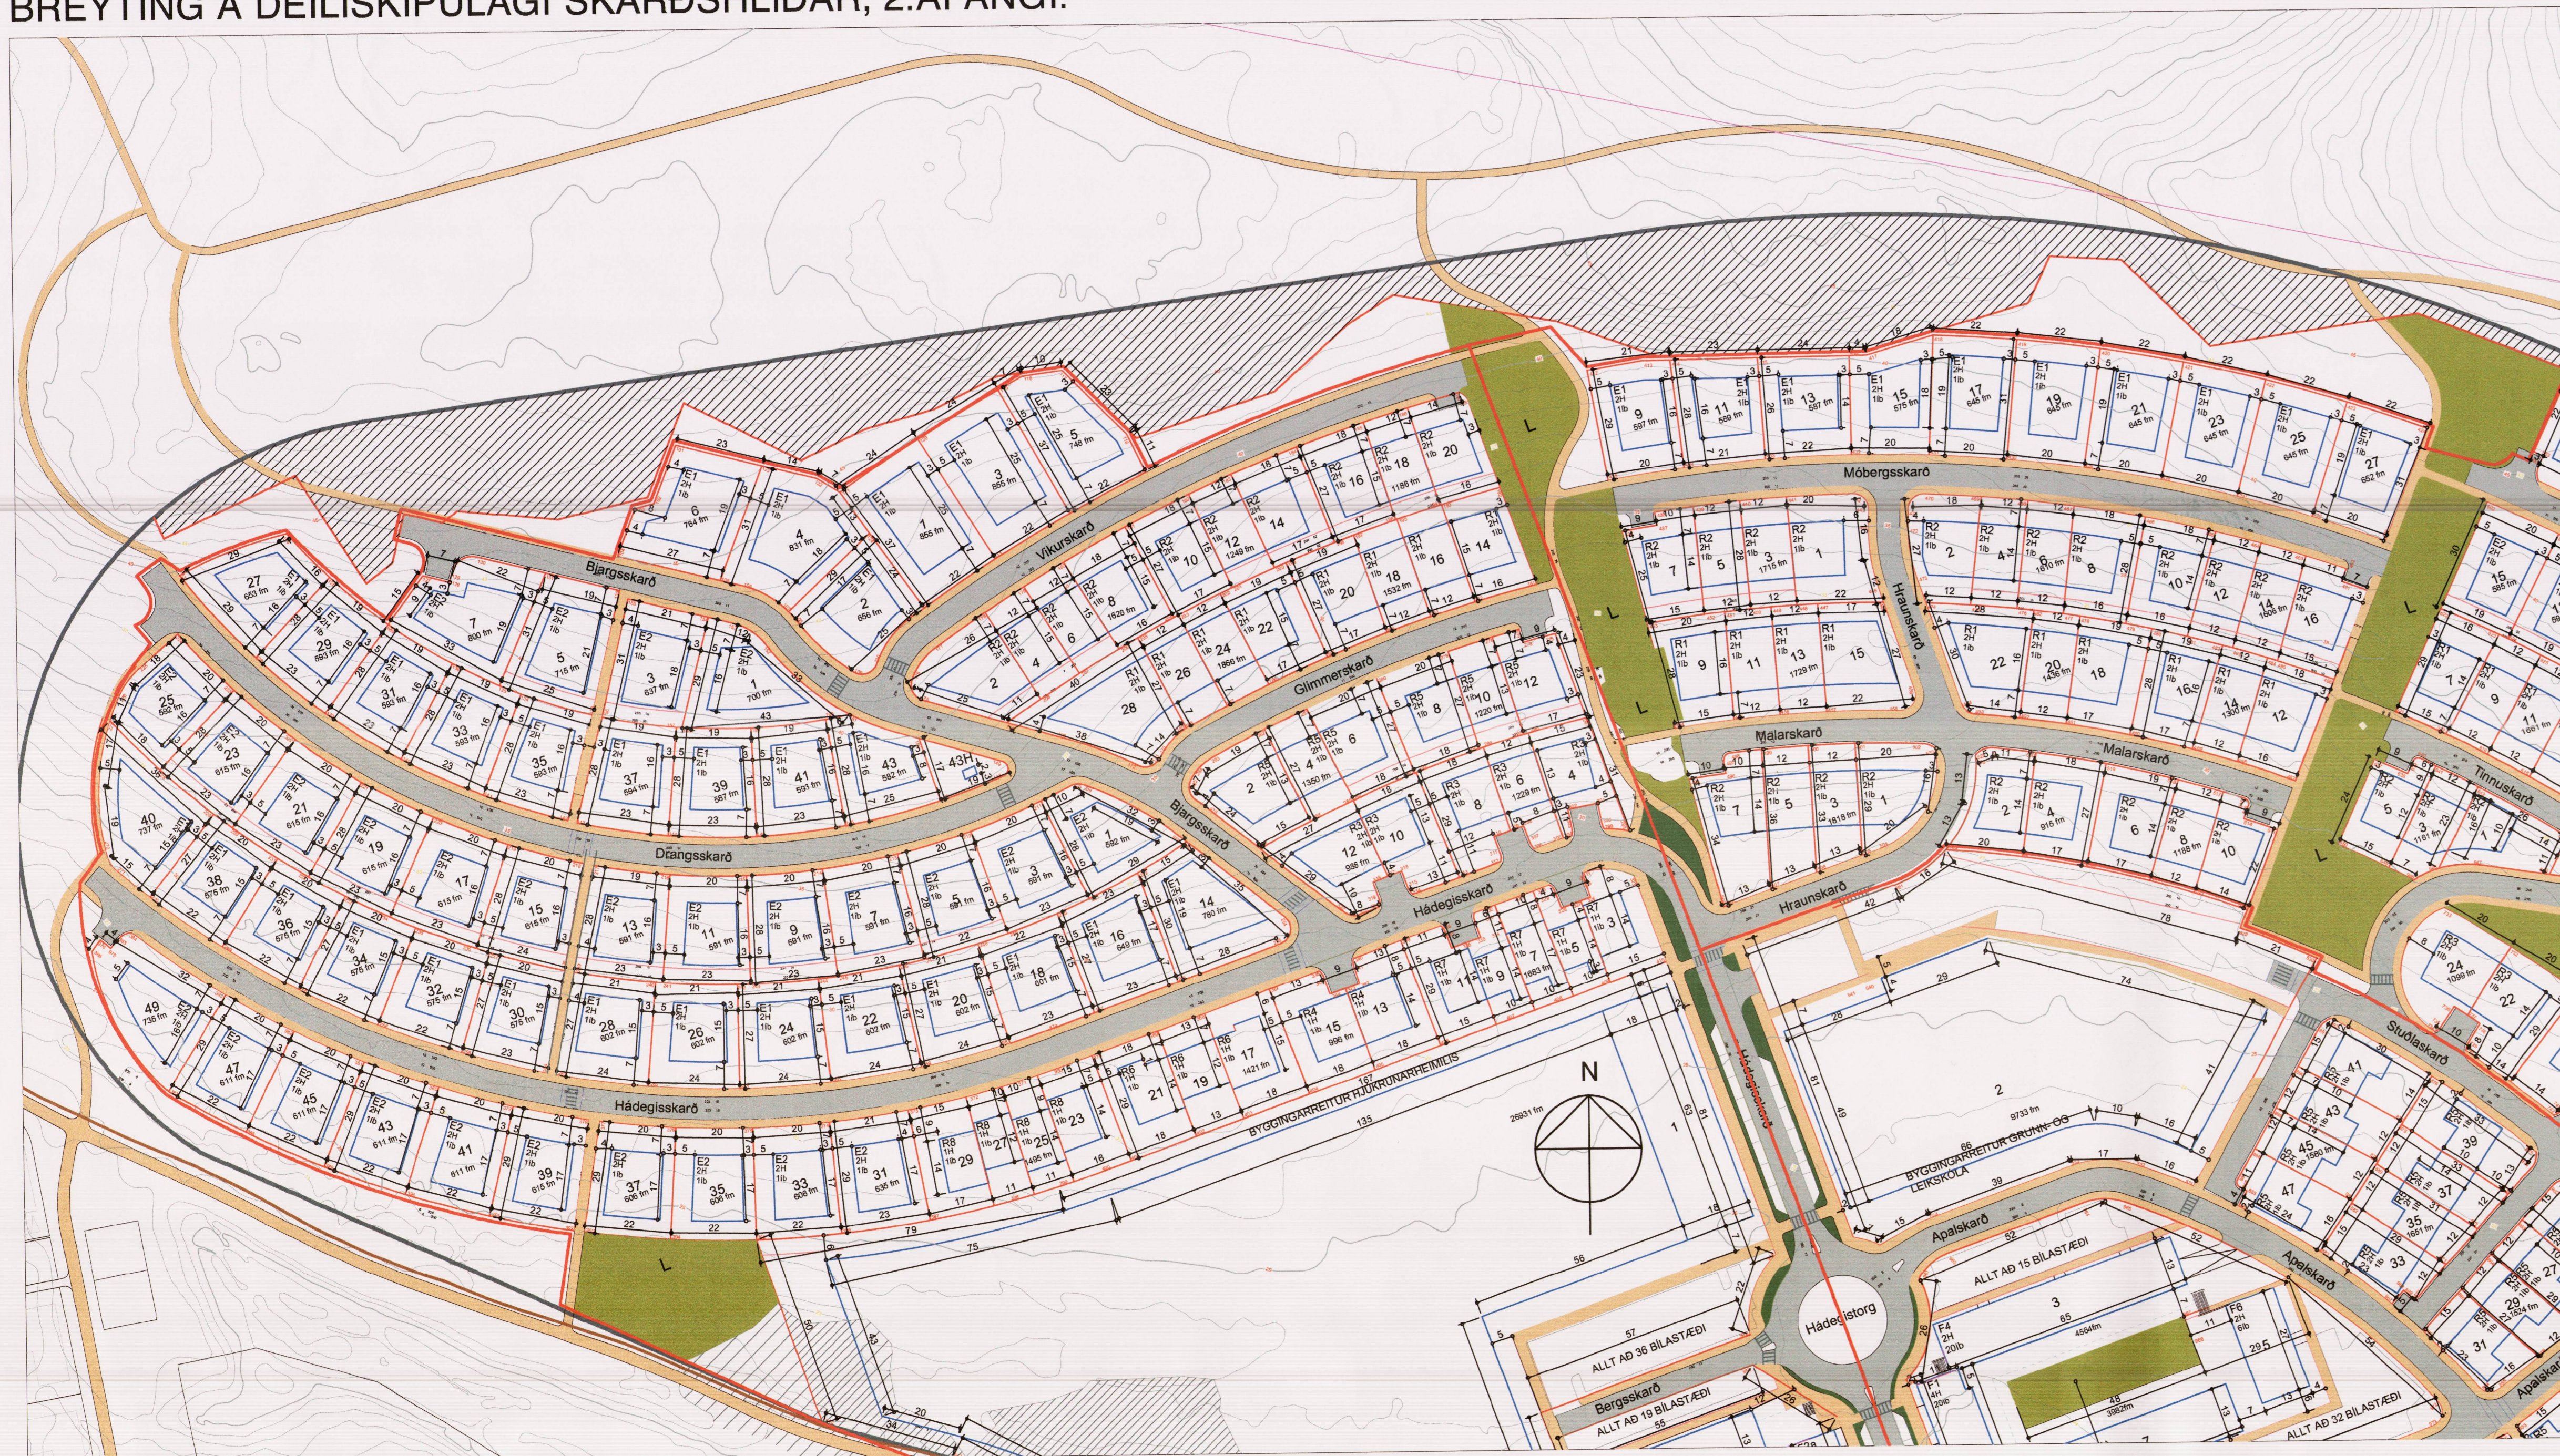

TILLAGA AÐ BREYTTU DEILISKIPULAGI SKARÐSHLIÐAR, 2.ÁFANGI. MKV. 1:1000

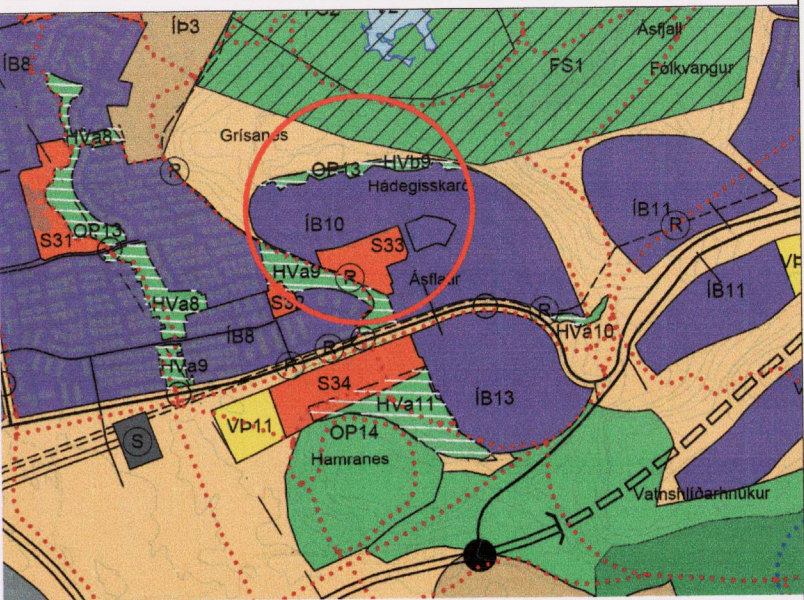

HLUTI AÐALSKIPULAGS HAFNARFJARÐAR 2013-2025  
STAÐSETNING SVÆÐISINS

SKÝRINGAR / TÁKN

- Almörkun deiliskipulagsbreytinga
- Mörk skipulagssvæðs
- Lötarmörk
- Byggingarritur/byggingarlína
- Brotalínar sýnir hvernig húsin tengjast hvort öðru
- Djúpgömlar
- Lötarmörk fyrir djúpgömla
- Mörk hverfisvandar
- Hverfisvandar
- Götur
- ▨ Tréþoppur í göngustíg
- Göngustígur
- Hjúðabástigar
- Bilastæði
- Hraðabíðnarir
- Gangbraut
- Leiksvæði
- ▨ Ný hrausvæði
- Mörk fólkur

- xxx m<sup>2</sup> Lötarmörk
- E Einbýlishús
- F Fjölskylduhús
- P Parhús
- R Radhús
- XH Væðistöð

**Skipulagsvæði Skarðshlíð 2. áfangi, lega og afmörkun**

Skipulagsvæði 2. áfangi er um 10.35 ha að stærð. Skipulagsmörkin eru sýnd á skipulagsupprettinu. Svæðið er nýbyggingarsvæði og liggur sunnan og vestan Ásfjalls. Að norðan og austan afmarkast skipulagsvæðið af hæl Skarðshlíðar en af fyrsta áfangi að sunnan verður. Aðkomna akandi umferðar að svæðinu eru um Ásvallabraut. Þúð er að leggja götur og ljósaustara og gert er ráð fyrir að ganga út frá þeim forsendum að mestu leyti við hönnun löða og bygginga.

Meginbreytingar sem gerðar verða á 2. áfangi Skarðshlíðar verða lega og form byggingarettis sjá í kafla 5. Dreiglið hefur verið úr einbýlishúsalöðum og þess í stað fjölgæð, tvíbýli- þríbýli og fjórbýli. Með áherslu á að byggingareitir vinni sig upp með hliðinni. Löðum er fjölgað úr 133 í 157 löðir.

Breyting er gerð á stíg milli Bjargskarðs og Drangskarðs, hann er færður til vesturs. Överulegar breytingar eru gerðar á stíg sem liggur nú þar að Hádegisskarði að skólalöð. Stígur sem liggur upp hæðina austast við 2. áfangi er færður til austurs og fer frá því að vera beinn stígur í að hlykkjast og vinna sig nær hæðarlínu í landi.

Í kafla 3.8 er bætt við leiksvæði og lívenustæðir við Drangskarð. Grænir ásar sem vinna sig upp hæðina verða óreglulegrí. Kaflí 3.3 er nýr kaflí, þar sem unnin var vindgreining á svæðinu. Breytingar hafa verið gerðar á kafla 3.6, húsgötlum er breytt í vistgötu. Í vistgötum er unnið með nýtingu gatnarýmisins og ástýnd þess. Breyting á kafla 4.6, djúpgömlar komið fyrir í vistgötu, í stað sorpstunna við hvert húsi.

**Gatnakerfi og vistgötu**

Hádegisskarð er tengibraut innan Skarðshlíðar. Innan hverfisins er gert ráð fyrir safngötlum og húsgötum. Hádegisskarð sem er aðalgata inn á svæðið ber einkennin safngötu en þar verður umferðarþráð takmarkaður. Sama gildir um Stúlskarð sem er önnur innkomu í hverfið austur. Hrauskarð er einnig safngata sem tengist Hádegisskarði.

Húsgötu eru gerðar að vistgötu með hámarks hraða 15 km/et. Eitt af aðalmarkmiðum vistgata er að hönnun sé þannig úr garði gerð að öryggi allra vegfarenda sé hámarkað. Hér eru dregin fram nokkrir punktar varðandi vistgötu, en leitast var til PRS ráðgjafa, sem unni í framhaldi skýrslu varðandi þær rannsóknir sem hafa verið gerðar og einnig áhrif vistgata á umhverfið sítt.

Í skýrslunni kemur fram að markmiðið með hönnun vistgata sé að bæta umhverfið sem svo leit að sér óruggari hegðun þeirra sem fara þar um. Með góðri hönnun má gera umhverfið þannig að það hveiti til hegðunar sem yfir undir félagsleg samskipti og auk þar með félagslega samheldni löða á svæðinu. Sem dæmi um þetta má nefna staðsetningu þakka á svæðum og einnig á leiksvæðum og fjölnota svæðum.

Vistgötu hafa þann eiginleika að bæta hjólvist og geta einnig eflit samfélagskennnd eða félagslega samheldni í hverfum með því að skapa rými fyrir löðanna sem byður upp á félagsleg samskipti. Eitt af einkennum vistgata er að lágmarka skiltanotkun og annað áreiti í umhverfinu en láta vegniðið á mót beina hegðun vegfarenda.

**Landslag og sérkenni**

Héildaryfirbragð Skarðshlíðar felst í legu svæðisins sem liggur í skjóli á mót norðri og austri en opnun mót suðri og vestri. Landslag Skarðshlíðar er með tvennum hætti: Annars vegar er flatlendi sem nær yfir um það bil helming þess og hins vegar eru brekkur sem umlykja svæðið mót norðri og austri. Annar áfangi Skarðshlíðar er í hliðinni og snýr til suðurs og suðvesturs. Sýnilegar hraunmyndanir eru överulegar á svæðinu en þó teygir flöt hrauntunga sig inn á það við Ásvallabraut. Hæðarlega svæðisins er frá 24 til 47 metrum yfir sjávarmáli.

**Menninngarmínjar**

Formleifarókráning var gerð af Bygðasafni Hafnarfjarðar í janúar 2005. Þessar mínjar voru síðan hnitsettar inn á kort. Einnu þektu mínjarnar á svæðinu eru grjóthlaðin skotbyrgi sunnan í Grísanesi. Mínjarnar eru ekki fríðlystar. Vakín er athygli á að ef formleifar finnast við framkvæmdir skal fylgja fyrirmælum um 24. gr. laga nr. 80/2012 um menninngarmínjar.

**Megininntak skipulagsbreytingarinnar**

Byggingarform eru brotin upp með tilliti til legu hæðarinnar. Garðar snúa til suðurs og byggingar staltast upp með landhallaunum. Þök eru hugsað sem garðar og útlírymi. Grænt yfirbragð skal vera á milli bygginga og útsvæði skulu vera fjölbreytt leik-, athafnar- og áningarsvæði. Stígarnet er fyrir gangandi og hjólandi vegfarendur. Botnlangar eru gerðar að vistgötum þar sem unnið er með nýtingu gatnarýmisins og ástýnd þess.

**Mæliblöd og hæðarblöd**

Hafnarfjarðarþær gefur út mæli- og hæðarblöd á grundvelli deiliskipulagsins. Mæliblöd sýna nákvæmar stærðir löða, löðarmörk, byggingaretti húsa, bilastæða og aðrar kvæðir ef einhverjar eru. Á hæðarblöðum er fjallað um kóta sem grunn fyrir skilmálum á hæðarsetningu bygginga. Viðmið er gölfkóti fyrstu hæðar og er þá átt við hæð á efri þrötu löða burðarvirkis fyrstu hæðar.

**Byggingarritur/nýtingarhlutfall**

Byggingarritur og byggingarlína er sú sama og er táknuð með heilli línu. Byggingarritur sýnir hámarksgrunnflöt byggingar. Öheimilt er að fara útyfir byggingareit.

Hluti af deiliskipulagi þessu er greinargerð og skipulagsáskilmálar. Útgáfa 05. dags. 13.12.2016. Lagfæring var gerð á fyrirkomulagð sorphötu að löðum auglýsinganna þann 4. maí 2017. Gert er ráð fyrir málægum breytingum/þjögum.

Núverandi helgunarsvæði fyrir rafnetu, loftlinu munu víkja skv. Aðalskipulagi Hafnarfjarðar 2013-2025. Lötur á helgunarsvæði Hamarsstöðu (4.áfangi) kunna ekki sjá óskilum fyrir en loftlinur (Hammars- línu 1 og 2) hafa víkð. Höðrabólunna er jarðstregur, helgunarsvæði hana er 2m. Lega hana kemur fram á deiliskipulagsupprettinum.

SAMPYKKTIR:  
DEILISKIPULAGSBREYTING ÞESSI SEM FENGID HEFUR MEFERD Í SAMRÆMI VÍÐ AKVÆÐI 1.MGR. 41. GR. SKIPULAGSLAGA NR. 123/2010. VAR SAMPYKKT Í SKIPULAGS- OG BYGGINGARRÁÐI HAFNARFJARÐAR ÞANN 4. APRÍL 2017.  
Þessi samþykking er gildandi fyrir byggingarritur og byggingarlína.

OG Í BÆJARSTJÓRN HAFNARFJARÐAR ÞANN 6. APRÍL 2017.  
Þessi samþykking er gildandi fyrir byggingarritur og byggingarlína.

AUGLÝSING UM GILDISTÖKU BREYTINGARINNAR VAR BIRT Í B. DEILD STJÓRNARÞINGDA ÞANN 20. APRÍL 2017.  
SKIPULAGSSTOFNUN HEFUR FENGID ÞESSI GÖGN TIL YFIRFERAÐR SKV. LOGUM NR. 123/2010 DEILISKIPULAGSBREYTING ÞESSI ÖBLAST GILDI ÞANN:

FRAMKVÆMDA- OG SKIPULAGS-ÞJÓNUSTA HAFNARFJARÐAR

Hlidur Yr Ötisdóttir arkitekt EPP-FAI  
kt: 300876-5019 gsm: 696 0126 hlidur@ydda.is  
Hjördis Sóley Sigurdardóttir arkitekt FAI  
kt: 220376-3389 gsm: 820 4197 hjordis@ydda.is

Bygging & deiliskipulagi Skarðshlíð 2. áfangi 13.12.2016  
SAMPYKKTIR  
EPP-HSS  
1:1000GAO