


Götuprinsipp í 10 m húsagötu Kvarði 1:100
0 1 2 3 m

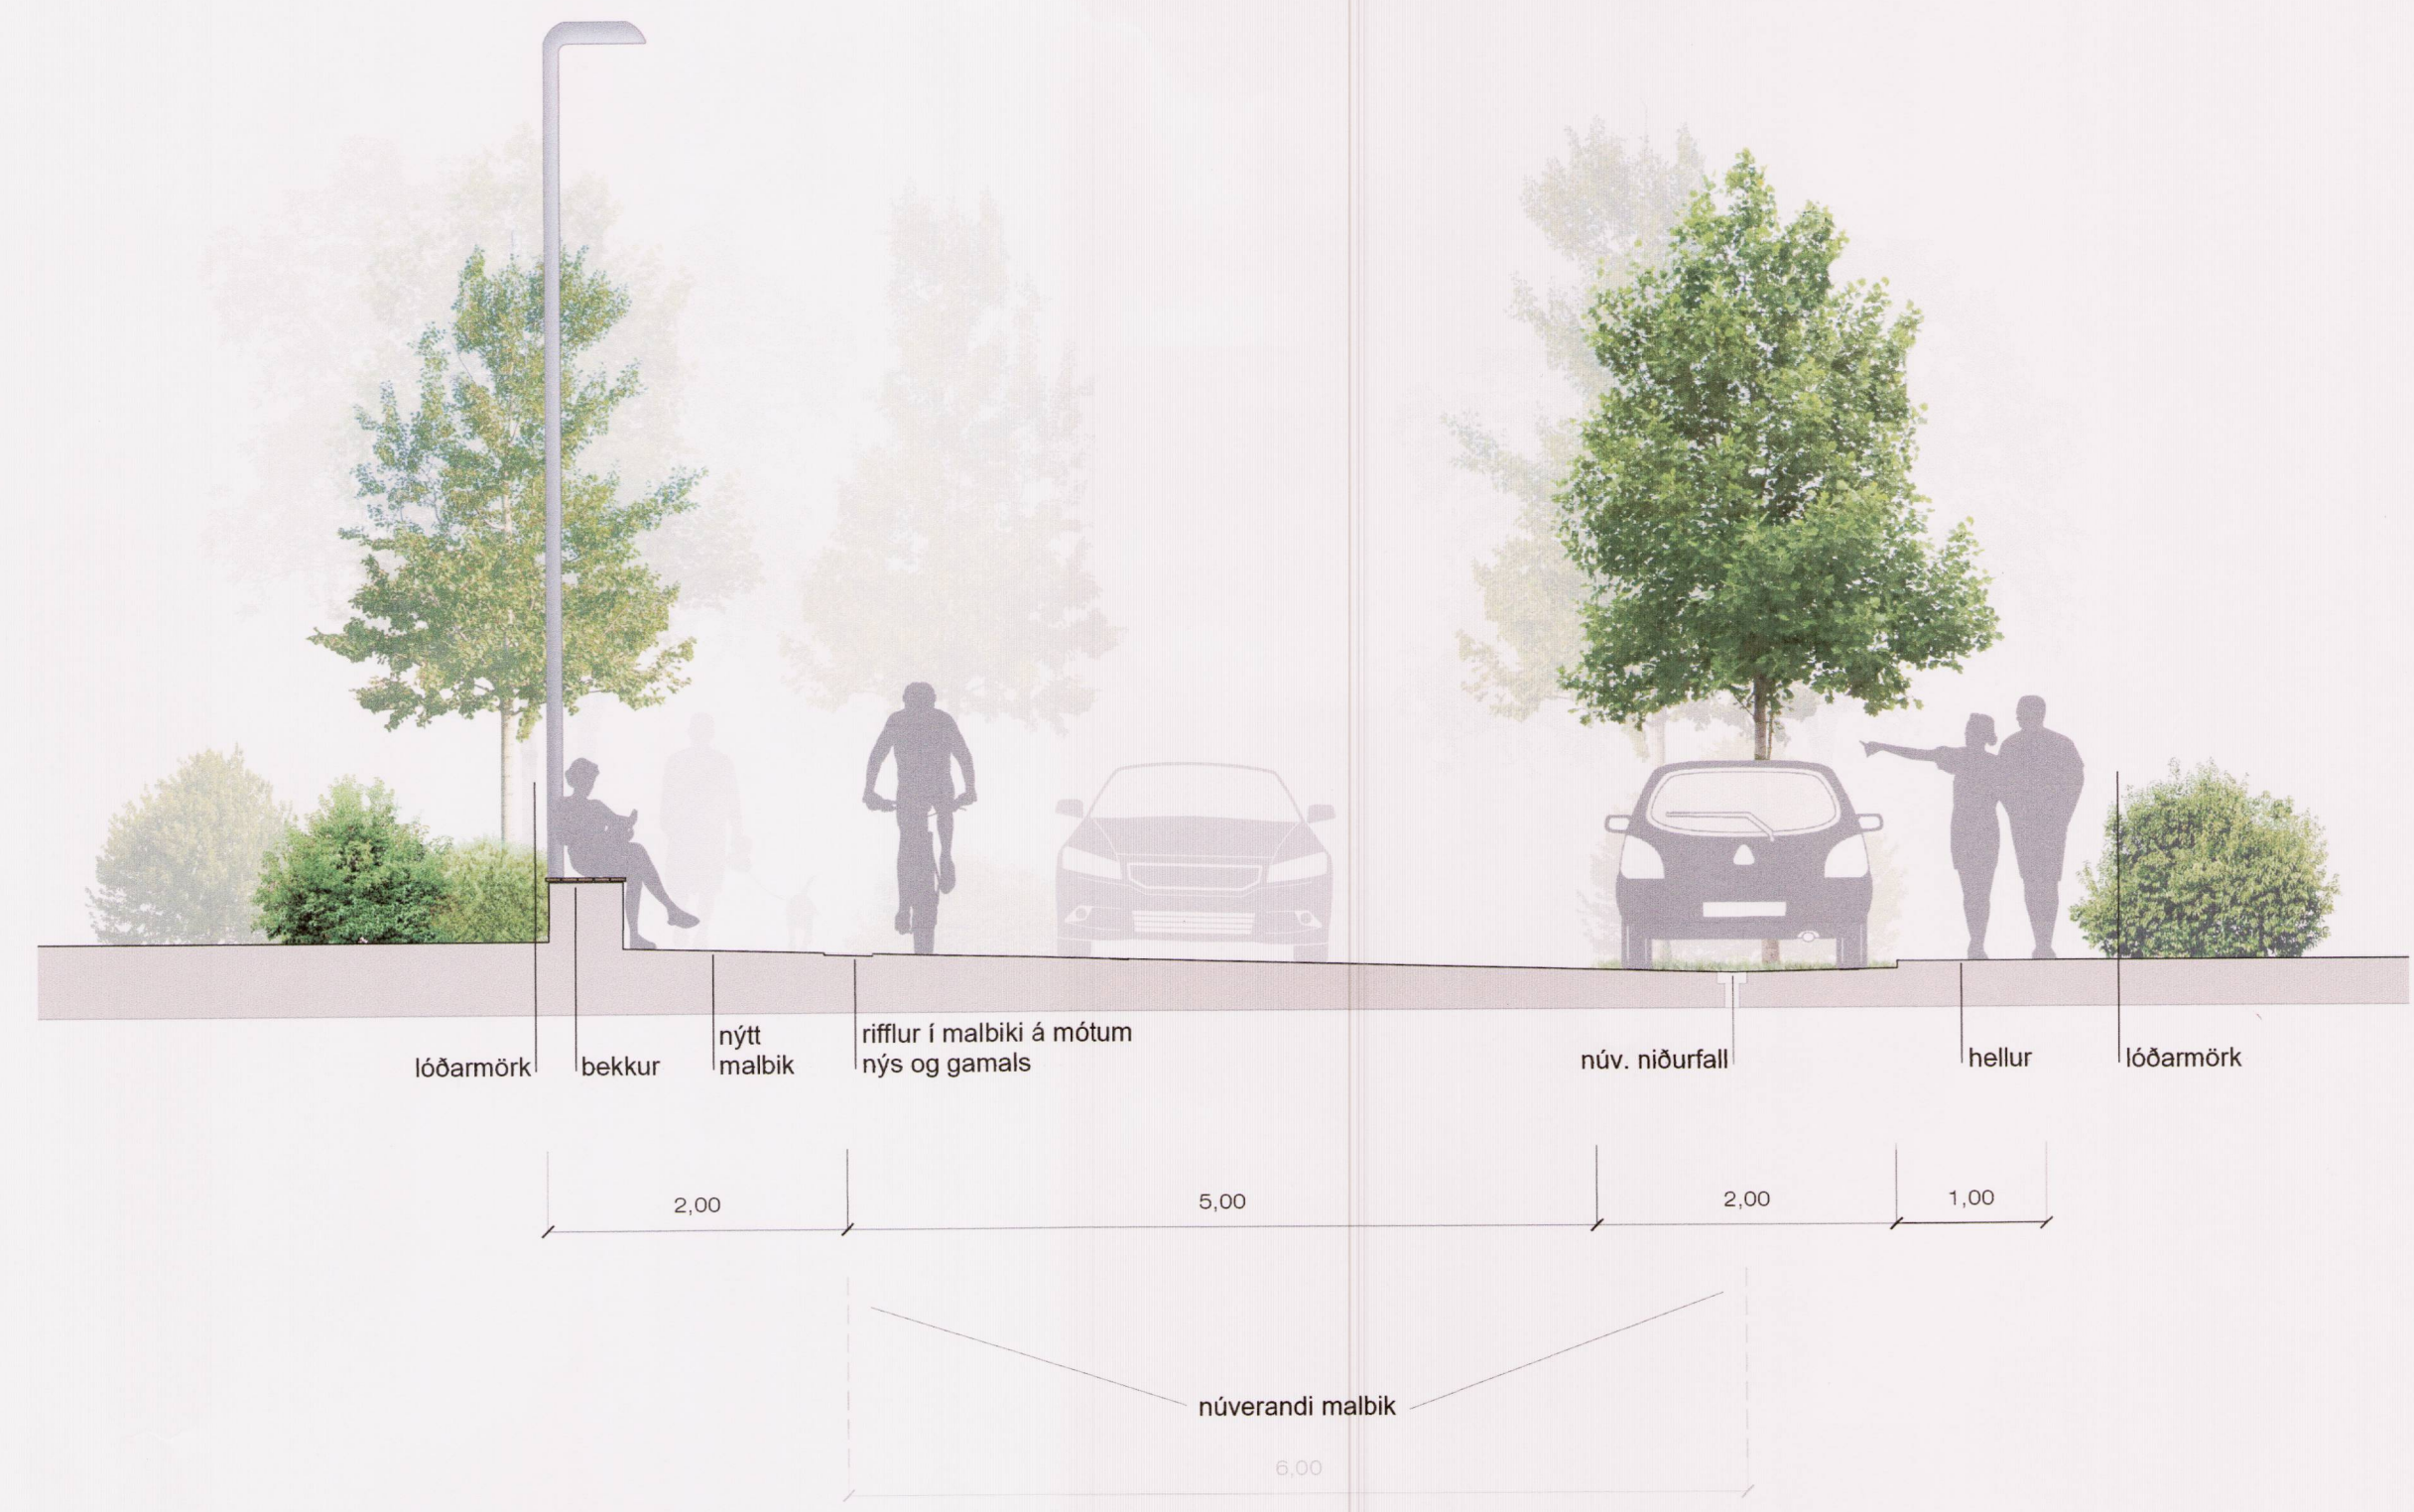

Kvarði 1:50
0 0.5 1 1.5 2 2.5 3 m



Skarðslíð 2. áfangi
Umhverfisskipulag
Götumynd -dæmi

KVARÐI:	1:100 1:50	TEIKN NR:	3
DAGS:	06.06.17	HANNAÐ:	db
FLOKKUR:	1400-C	TEIKNAD:	db/tes
SKRÁ:		VERKNR:	16008

