
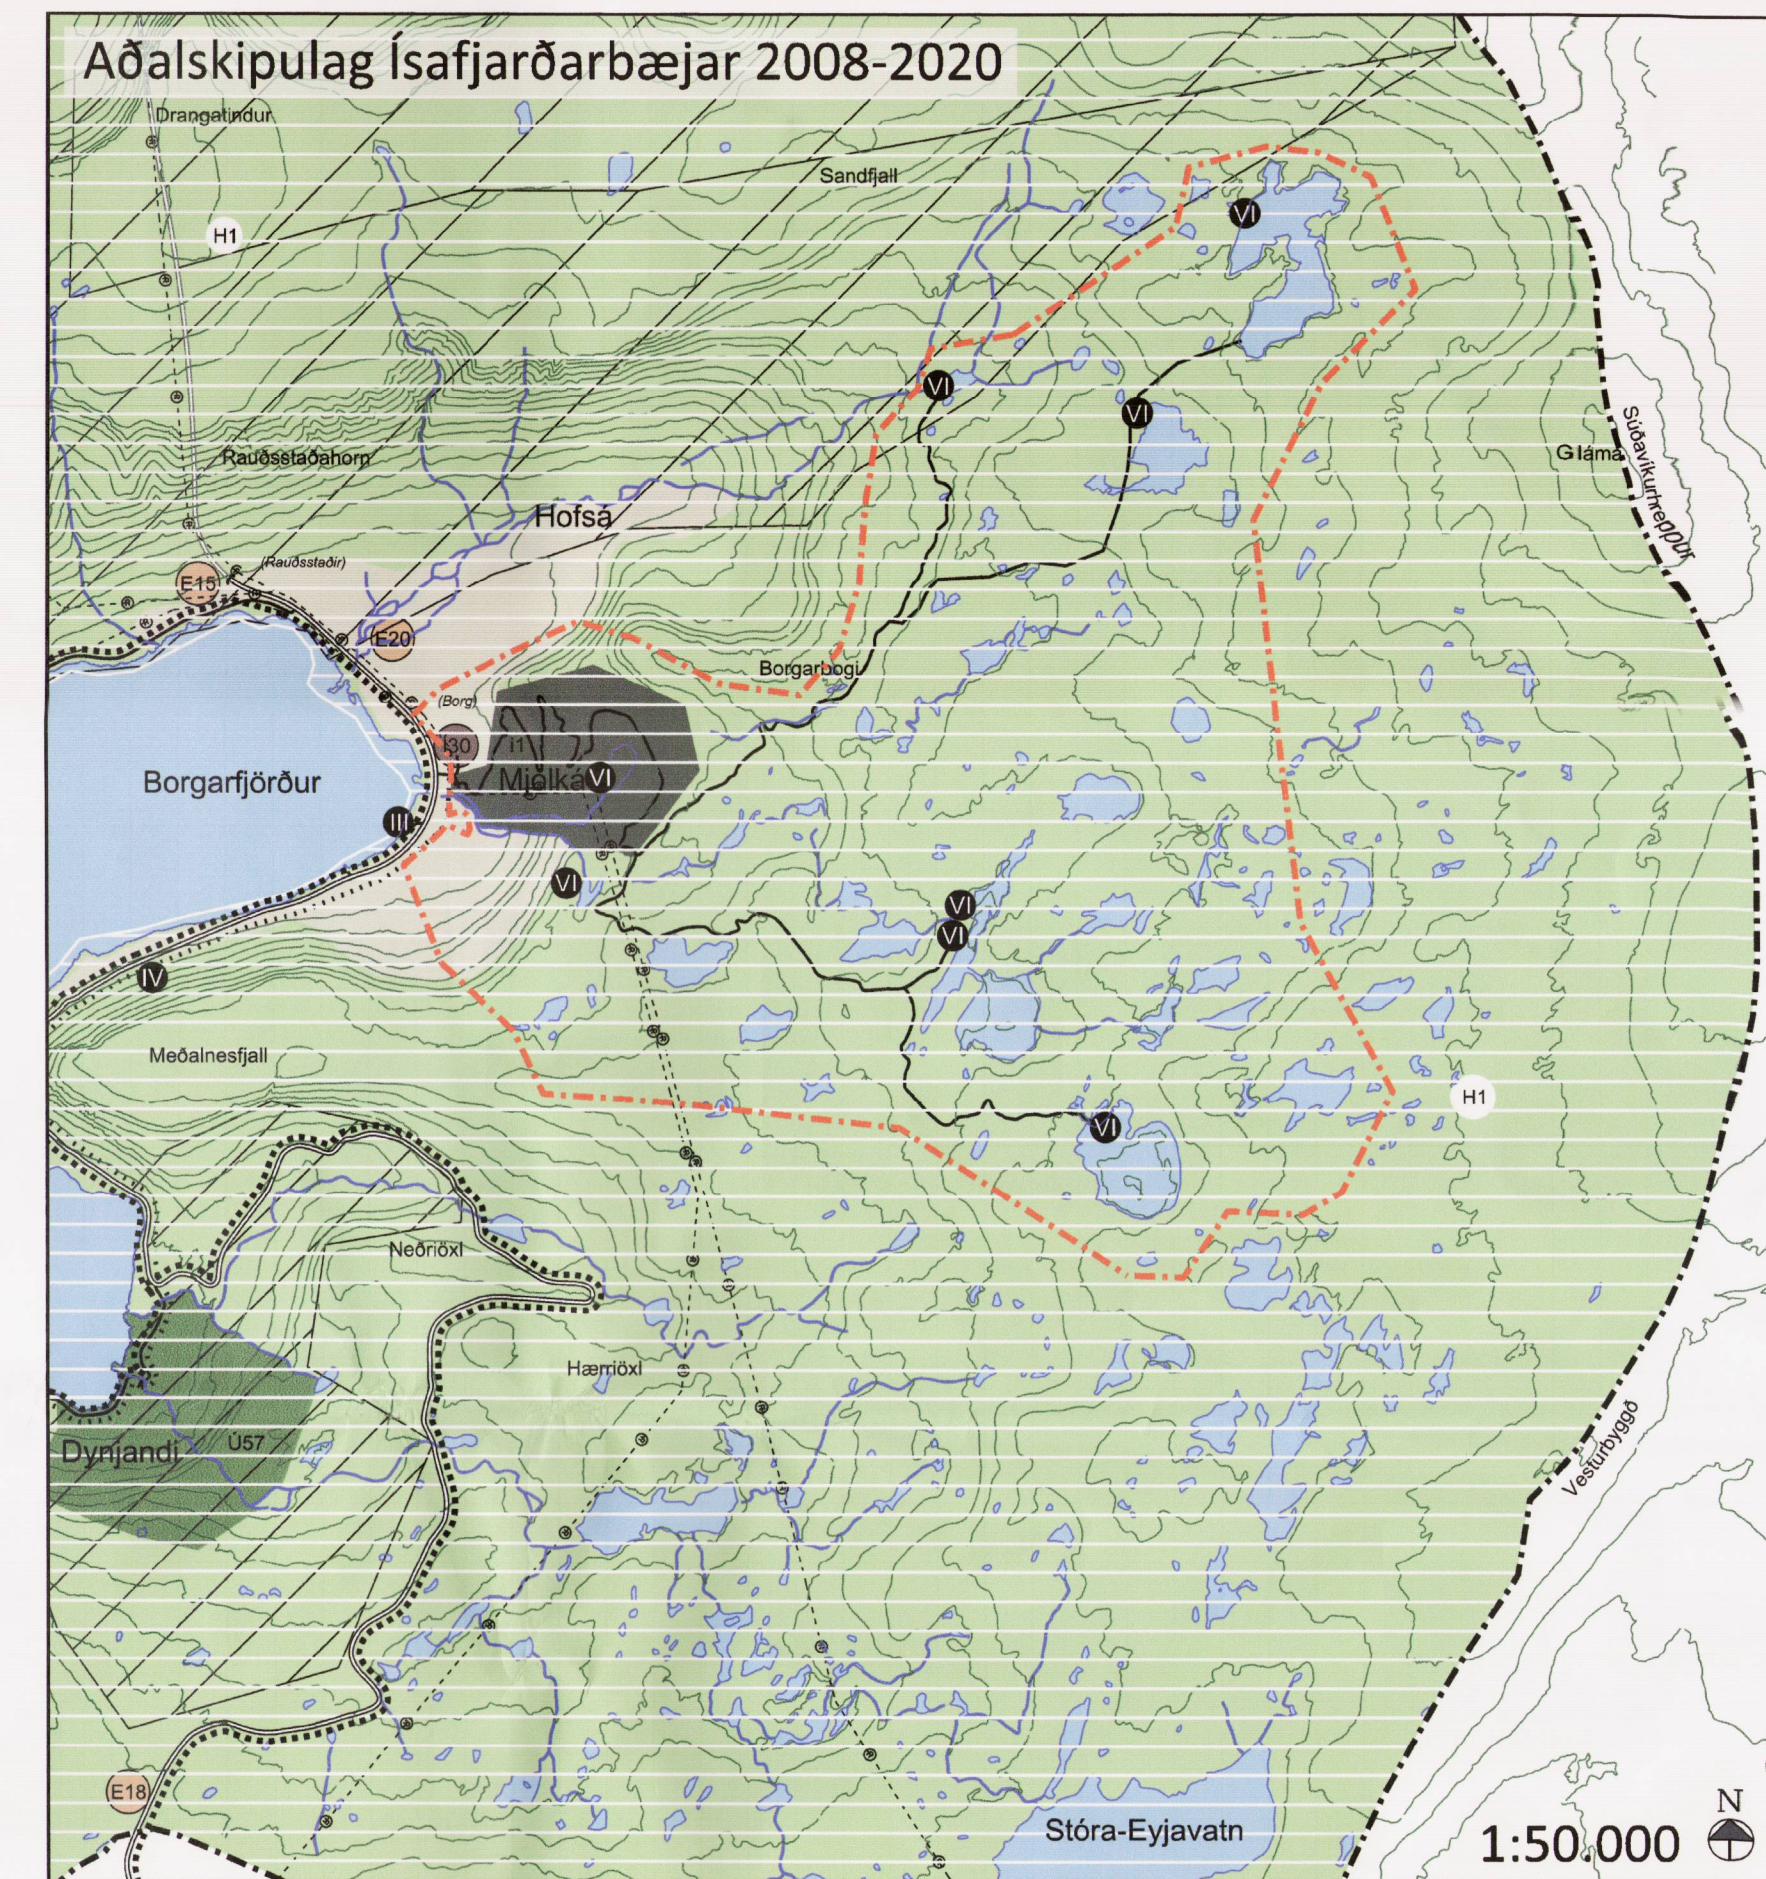


MJÓLKÁRVIRKJUN

Deiliskipulagsbreyting

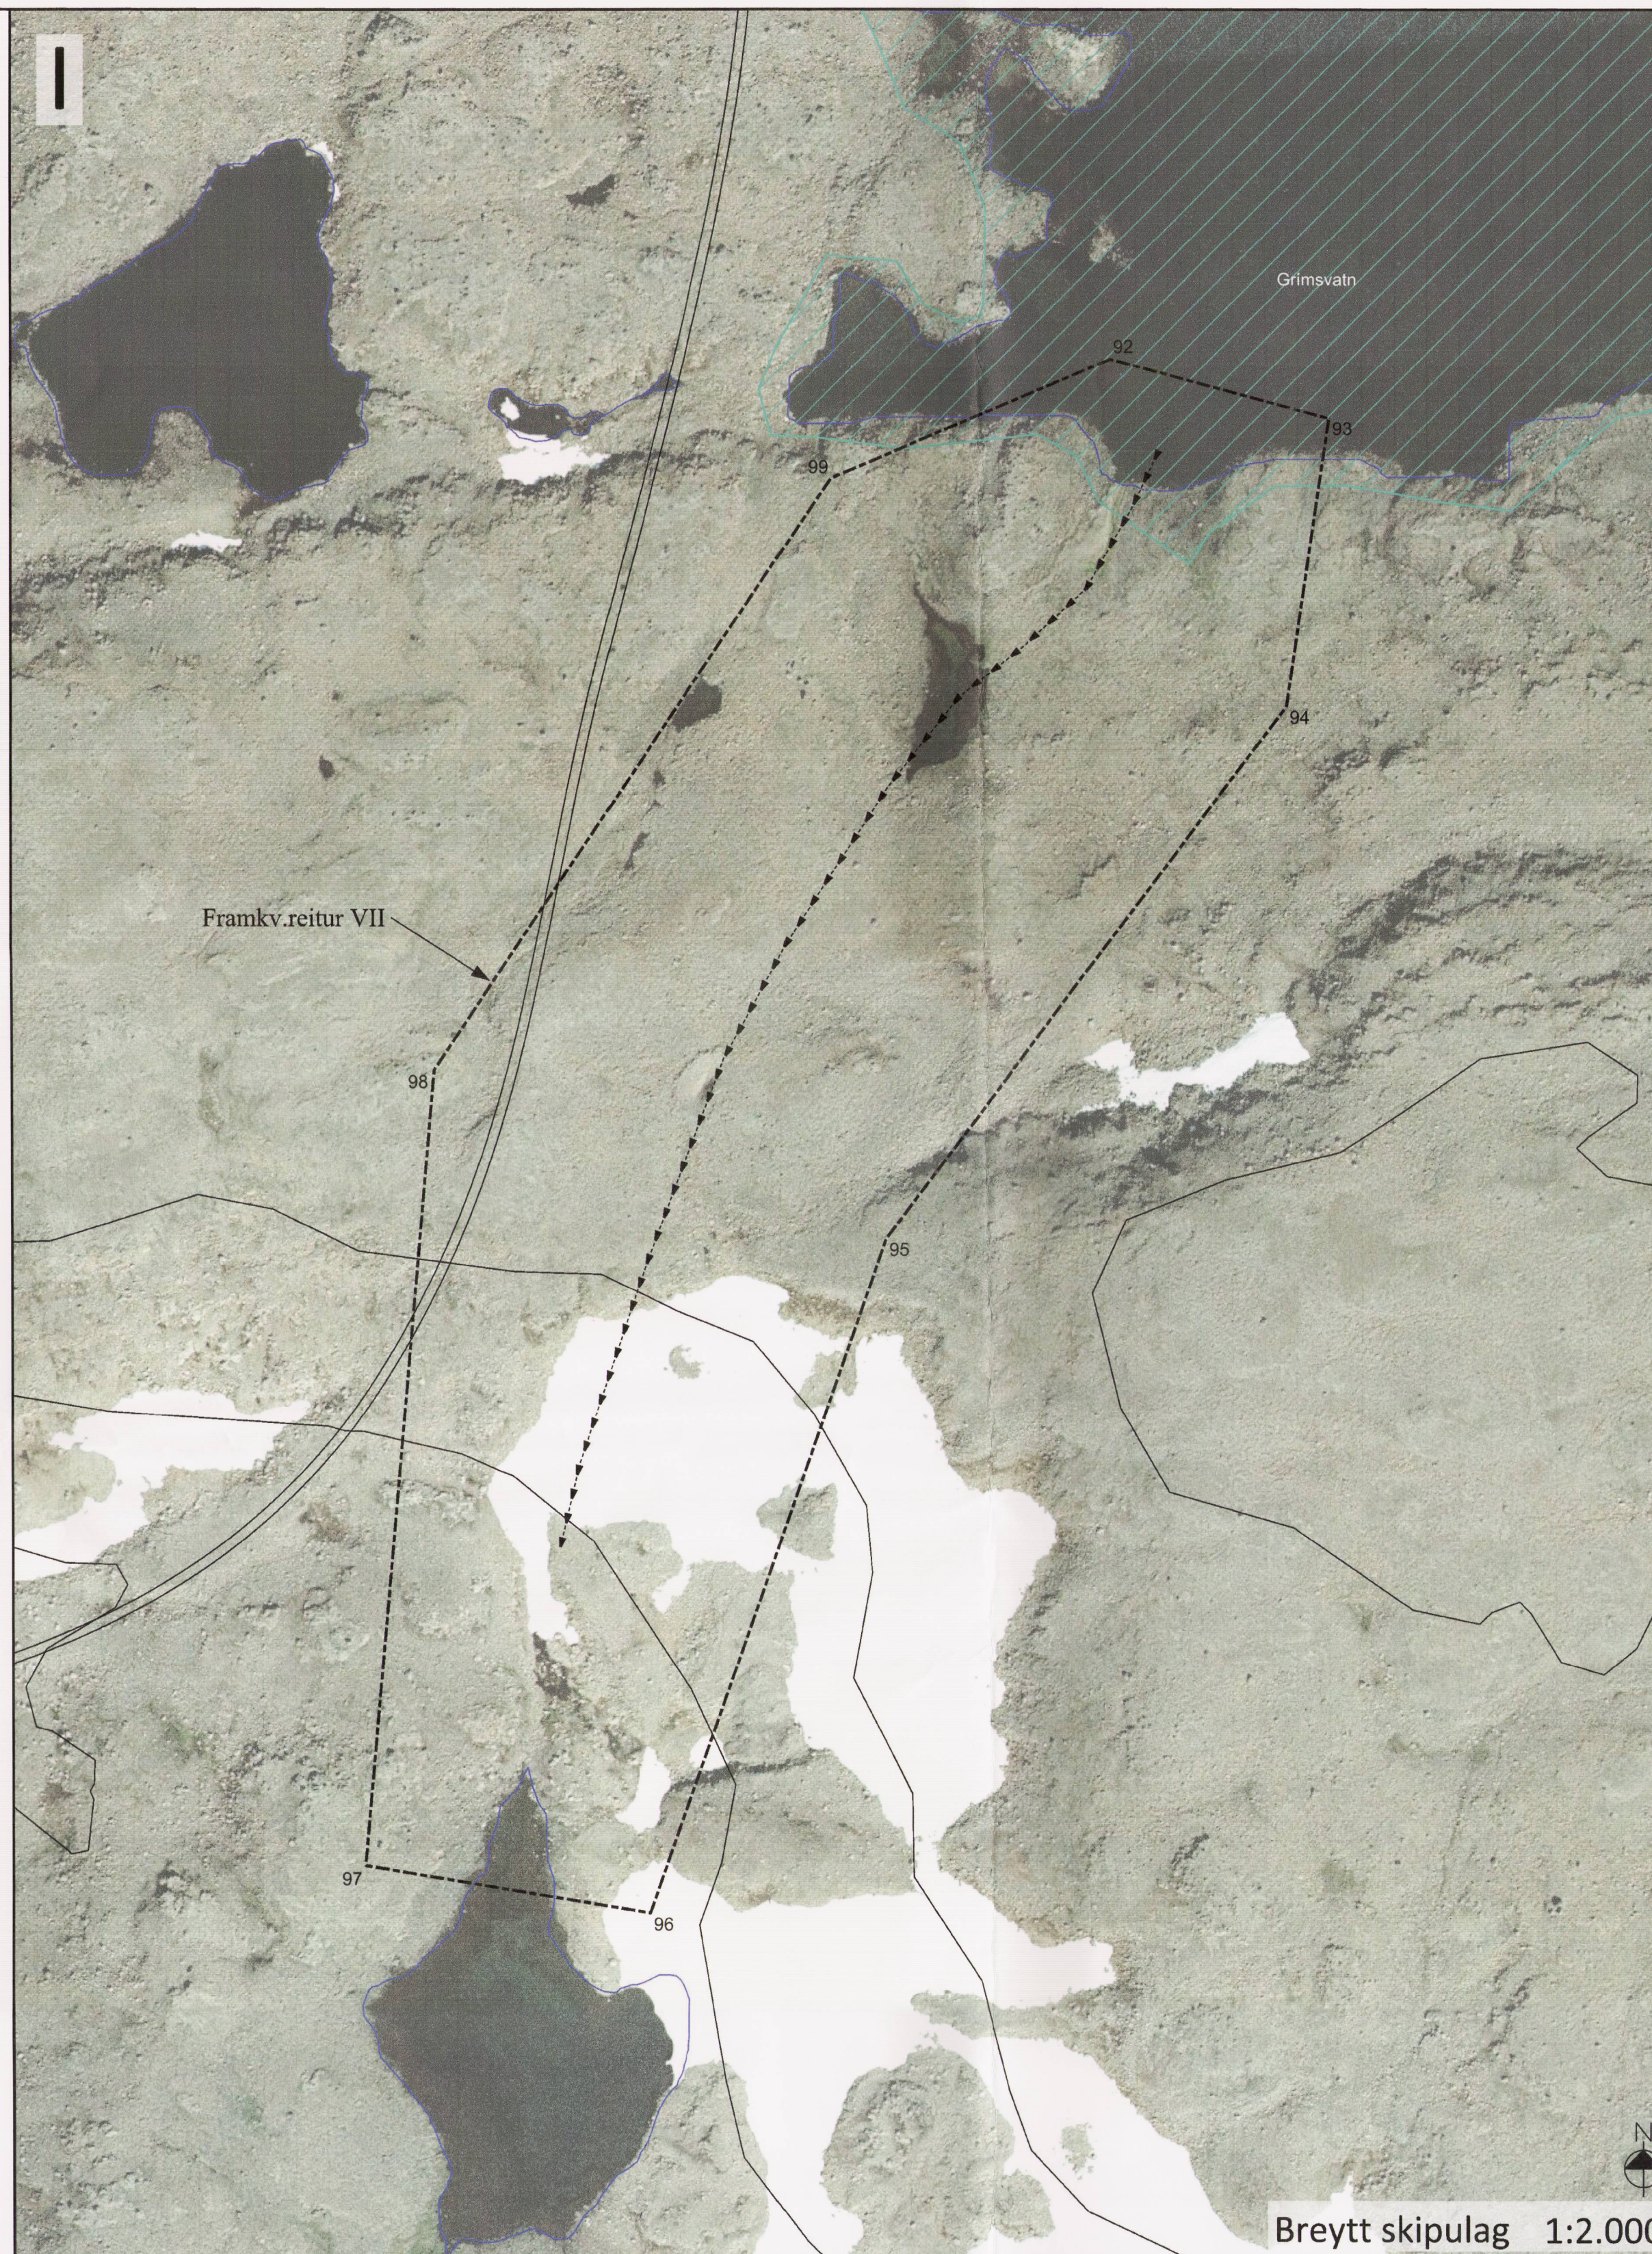

SAMÞYKKTIR

Deiliskipulagsbreyting þessi sem auglýst hefur verið skv. 1. mgr. 43. gr. skipulagslaga nr.123/2010 var samþykkt í bæjarstjórn þann 04.05.2017

Margrét Guðvörð
 MARGRÉT GUÐVÖRÐ
 BÆJARSTJÓRI

Auglýsing um gildistöku deiliskipulagsins var birt í B-deild Stjórnartíðinda þann _____

Skipulag þetta er samþykkt með fyrirvara um niðurstöðu um matsskyldu og hugsanlegs mats á umhverfisáhrifum skv. lögum nr. 106/2000.

ÖNNUR SKIPULAGSGÖGN

- Mjólkárvirkjun - Deiliskipulagsbreyting - uppdráttur I, dags. 21.04.2017. A1 - mkv. 1:20.000
- Mjólkárvirkjun - Deiliskipulagsbreyting - uppdráttur II, dags. 21.04.2017. A1 - mkv. 1:2.000
- Mjólkárvirkjun - Deiliskipulagsbreyting - uppdráttur IV, dags. 21.04.2017. A1 - mkv. 1:2.000
- Mjólkárvirkjun - Deiliskipulagsbreyting - greinargerð, dags. 21.04.2017, A4 / 39 bls.

HNITASKRÁ

- 86. 313983.3,595375.6
- 87. 313993.0,595280.2
- 88. 313945.7,595176.3
- 89. 313878.0,595173.9
- 90. 313878.0,595284.7
- 91. 313910.6,595368.6
- 92. 314024.2,594799.5
- 93. 314112.5,594775.7
- 94. 314095.4,594659.1
- 95. 313933.3,594443.9
- 96. 313838.0,594171.4
- 97. 313722.9,594190.4
- 98. 313751.2,594512.4
- 99. 313911.5,594751.4

SKÝRINGAR

- Framkvæmdareitir
- Lón
- Hnit
- Vegir
- Stíflur
- Veituskurðir



SAMÞYKKT:

21.04.2017

EBK GPEY

UPPDRÁTTUR III

FLOKKUN BLAD

www.verkis.is - sími: +354 422 8000

ÚTG DAGS SKÝRINGAR TEIK HANN RÝNT SAMÞ

VERKFANG 85043-017 TEIKNING