


SKÝRINGARMYND, sniðlinur og reitir




TILVÍSUNARMYNDIR - STAÐARANDI

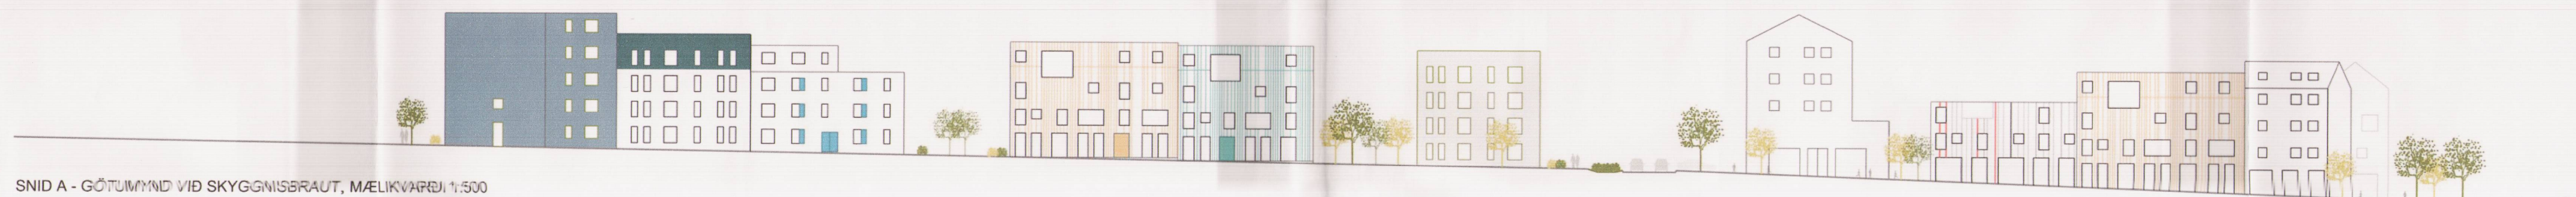


SNID A - GÓTUMYND VIÐ SKYGGNISBRAUT, MÆLIKVARÐI 1:500



SNID B - FRÁ SKYGGNISBRAUT AD LEIRTJÖRN, MÆLIKVARÐI 1:500

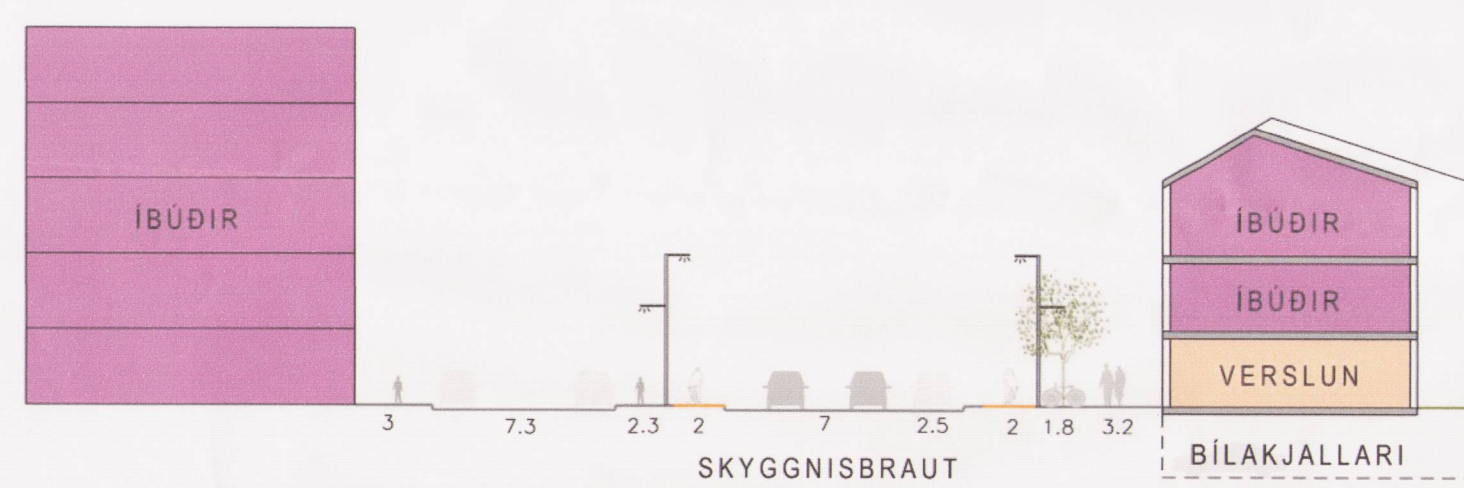

SKÝRINGARMYND SKYGGNISBRAUT, MÆLIKVARÐI 1:300

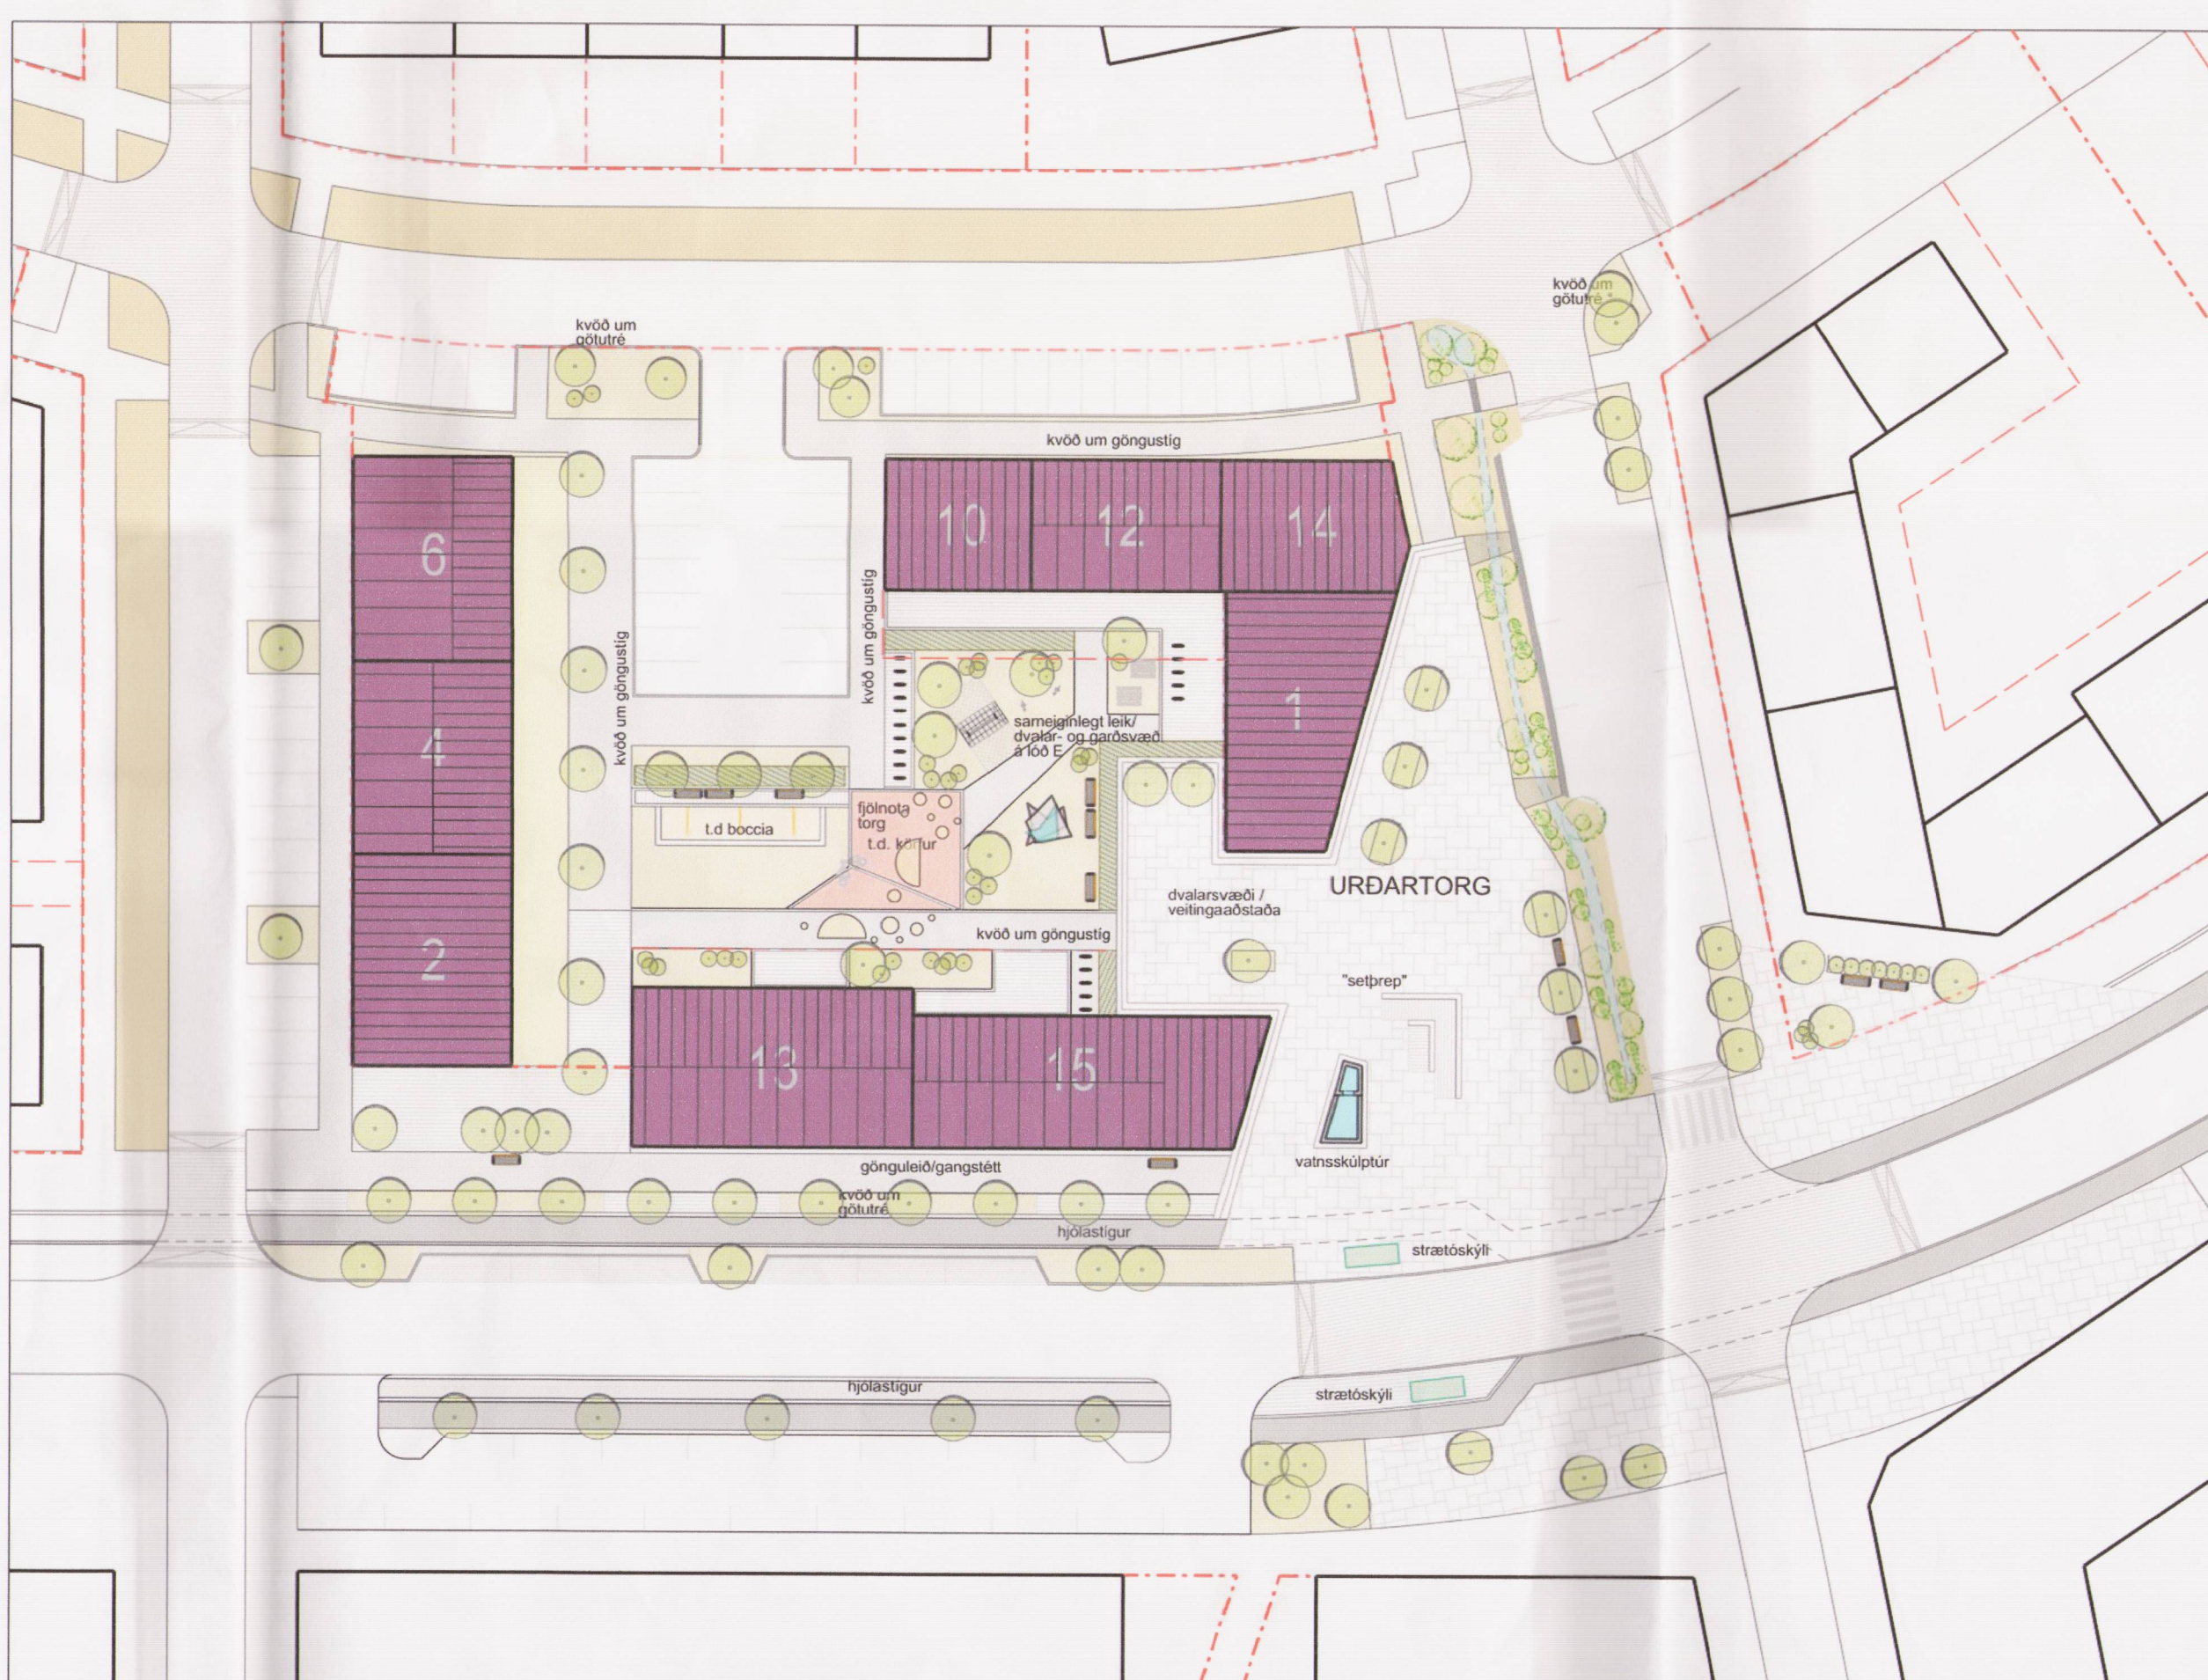

SKÝRINGARMYND AF REITI E, SÝNIR HVERFISTORG OG VERSLUN, MÆLIKVARÐI 1:500



SKYGGNISBRAUT Í DAG



HUGMYND AD NÝJU TORGI (URDARTORG) VIÐ SKYGGNISBRAUT

BREYTT AD LOKNUM AUGLÝSINGATÍMA 15.09.2017  
Sjá nánar greinargerð og skilmála.

**DEILISKIPULAG.**  
**Úlfarsárdalur, Reykjavík**  
STADGREINIR  
VERKKAUPI: Umhverfis- og skipulagssvið RVK  
KENNITALA VERKKAUPE: 570480-0149

NÚMÉR 3 AF 4

EFNI: SKÝRINGARUPPDRÁTTUR  
MÆLIKVARÐI: 1: 500, 1:300  
FRUMSTÆRD BLADS: A1  
TEIKNAD: GM, PP, AEK VERKNR: 1542  
YFIRFARID: ROB TEIKN NR: 003  
DAGSETNING ÚTGAFU: 08.05.2017 ENDURSK.: A

VA ARKITEKTAR  
borgartúni 6  
105 reykjavík  
t: 450400-3510  
sími: 530 6990  
fax: 530 6991  
vaarkitekta@vaarkitekta.is  
www.vaarkitekta.is  
LANDMÖTUN  
landmotun@landmotun.is  
www.landmotun.is

ÚTGEFANDI: Richard Ó. Briem KT: 210850-4499