




SKÝRINGARMYND, sniðlinur og reitir



TILVÍSUNARMYNDIR - STADARANDI

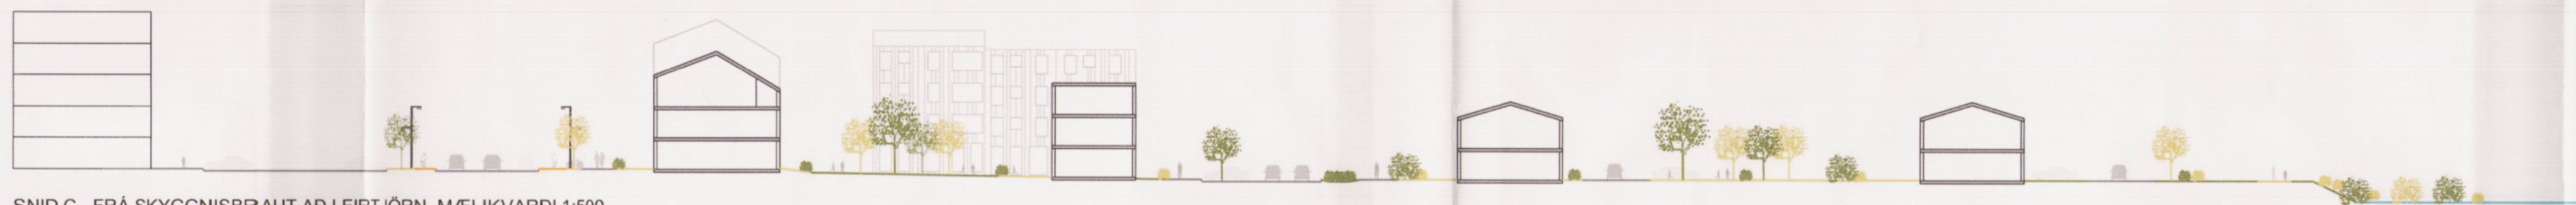

SNID C - FRÁ SKYGGNISBRAUT AD LEIRTJÖRN, MÆLIKVARDI 1:500



SKÝRINGARMYND AF REIT A, SÝNIR MÖGULEIKA Á LÖÐ. STADSETNING GRÖÐURS LEIÐBEINANDI, MÆLIKVARDI 1:500



SKÝRINGARMYND AF REIT F, SÝNIR MÖGULEIKA Á LÖÐ. STADSETNING GRÖÐURS LEIÐBEINANDI. SÝNIR EINNIG LEIKSVÆÐI VIÐ LEIRTJÖRN, MÆLIKVARDI 1:500



LEIRTJÖRN Í DAG



HUGMYND AD NÝRRI ÍBÚÐABYGGÐ OG ÚTIVISTARSVÆÐI VIÐ LEIRTJÖRN

BREYTT AD LOKNUM AUGLÝSINGATÍMA 15.09.2017
Sjá nánar greinargerð og skilmála.

DEILISKIPULAG.
Úlfarsárdalur, Reykjavík

STADGREINIR: Umhverfis- og skipulagssvið RVK
VERKKAUPI: KENNITALA VERKKAUPA: 570480-0149

NÚMER 4 AF 4

EFNI: SKÝRINGARUPPDRÁTTUR
MÆLIKVARDI: 1: 500
FRUMSTÆRD BLADS: A1
TEIKNAD: GM, PP, AEK
YFIRFARID: RÖB
DAGSETNING ÚTGAFU: 08.05.2017
VERKNR: 1542
TEIKN NR: 004
ENDURSK: A

VA ARKITEKTAR
Lögartúni 6
105 Reykjavík
t: 450400-3510
sími: 530 6990
fax: 530 6991
vaarkitektar@vaarkitektar.is
www.vaarkitektar.is



landmotun@landmotun.is
www.landmotun.is

ÚTGEFANDI: Richard Ó. Briem KT: 210850-4499