


SKUGGAVARP - SUMARSÓLSTÖÐUR

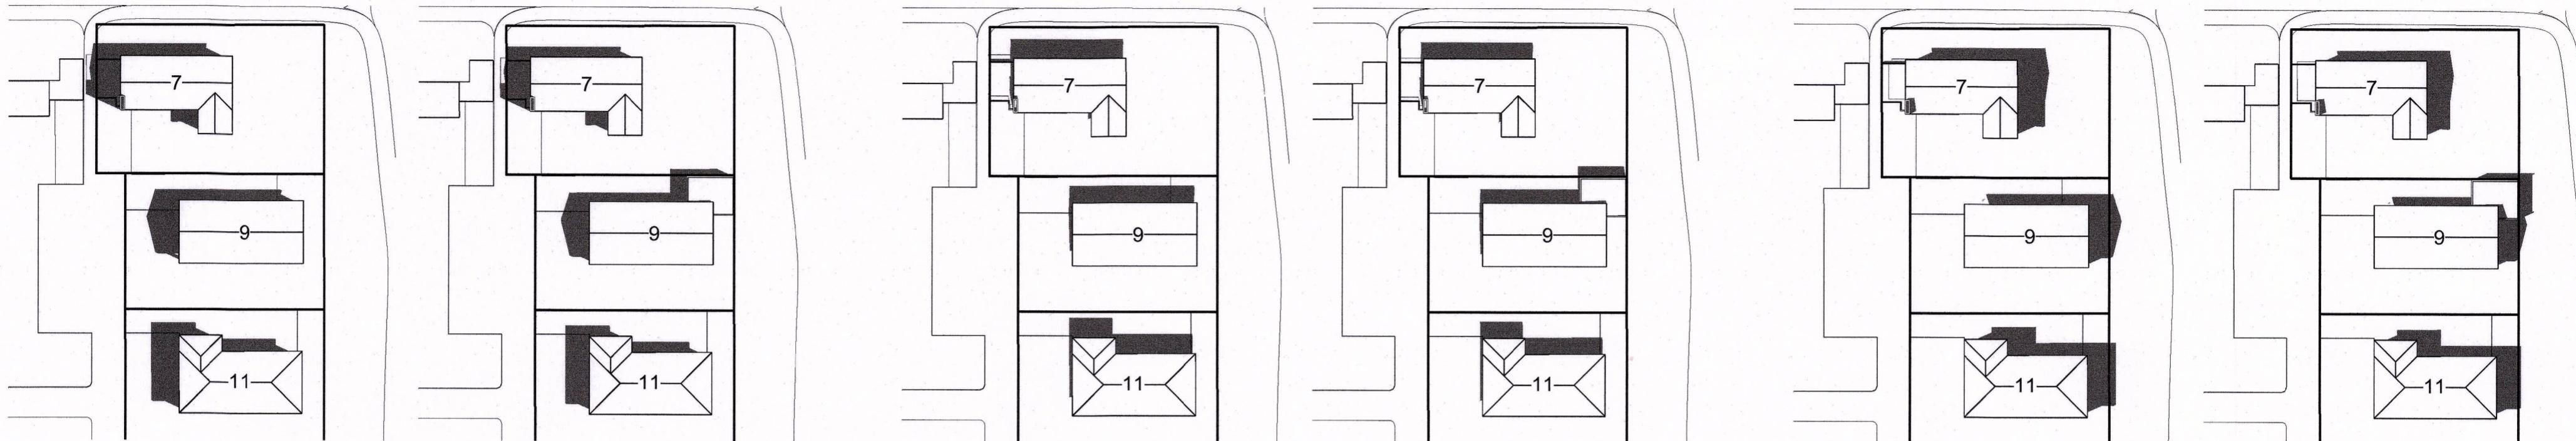

21. júní kl. 10, Fyrir
Skuggavarp, fyrir breytingu

21. júní kl. 10, Eftir
Skuggavarp, eftir breytingu


21. júní kl. 13 Fyrir
Skuggavarp, fyrir breytingu

21. júní kl. 13, Eftir
Skuggavarp, eftir breytingu

21. júní kl. 17, Fyrir
Skuggavarp, fyrir breytingu

21. júní kl. 17, Eftir
Skuggavarp, eftir breytingu

SKUGGAVARP - JAFNDÆGUR

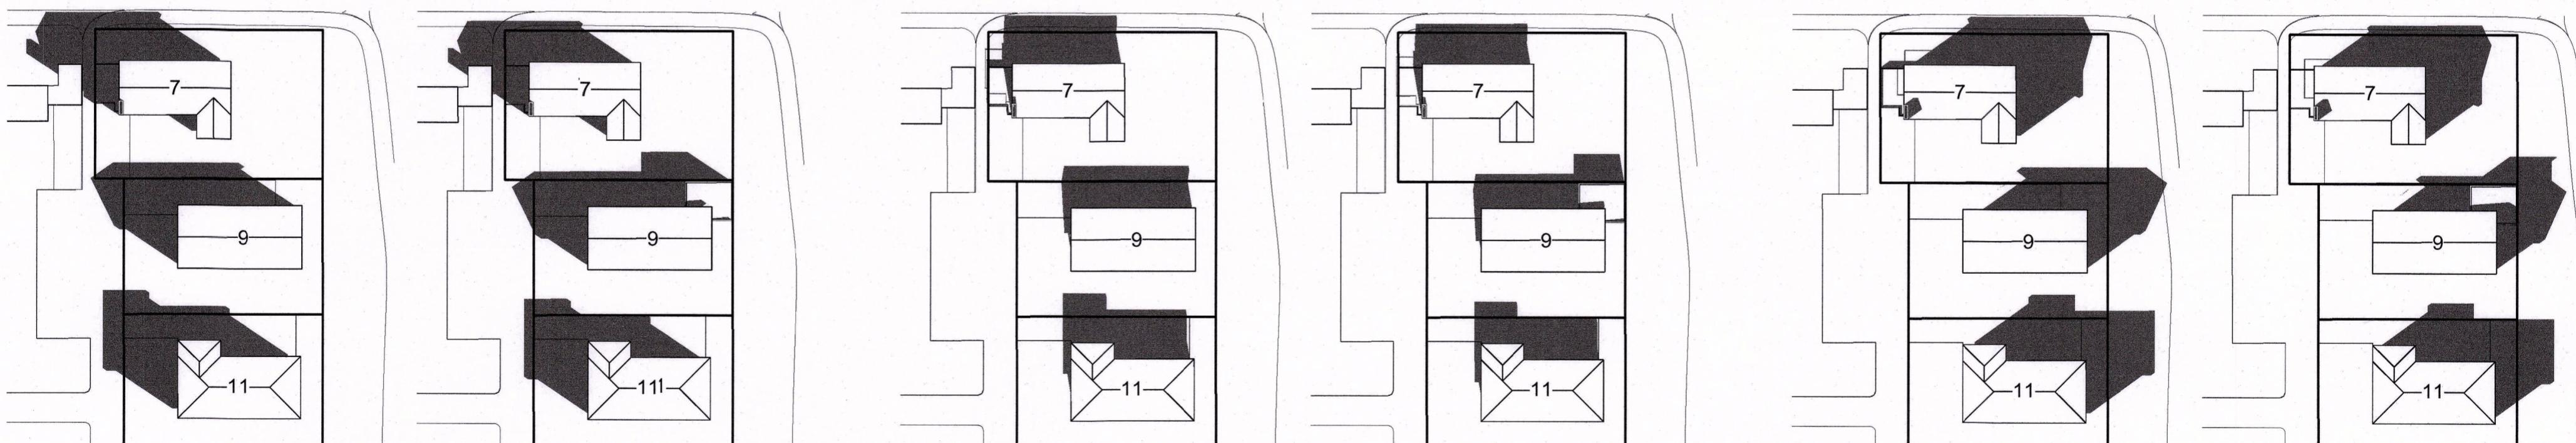

21. mars/sept. kl. 10, Fyrir.
Skuggavarp, fyrir breytingu

21. mars/sept. kl. 10, Eftir
Skuggavarp, eftir breytingu

21. mars/sept. kl. 13, Fyrir
Skuggavarp, fyrir breytingu

21. mars/sept. kl. 13, Eftir
Skuggavarp, eftir breytingu

21. mars/sept. kl. 17, Fyrir
Skuggavarp, fyrir breytingu

21. mars/sept. kl. 17, Eftir
Skuggavarp, eftir breytingu

**TEIKNISTOFA
ARKITEKTA**
GYLFÍ GUÐJÓNSSON
OG FÉLAGAR ehf.
arkitektar fáí

VEGMÚLA 2
KAUPANGI VIÐ MÝRARVEG 600 AKUREYRI
NETFONG: gyff@teikna.is, amr@teikna.is
VEFFANG: teikna.is

SÍMI 552 8740
SÍMI 461 5508
VERK
19-001
BLAÐ
002

HANNAÐ HB
KVARÐI

TEIKNAÐ HB
BREYTT

REYKJAVÍK 20.05.2019
12.06.2019

LAMBASTEKKUR 5-11	
REYKJAVÍK	VERK 19-001
Deiliskipulagsbreyting Skýringarmynd - Skuggavarp	BLAÐ 002