



BREYTING Á DEILISKIPULAGI Í GUFUNESI: ÍBÚÐASVÆÐI B1.3 - Skýringamyndir




Grunnmynd jarðhæða - dæmi um útfærslu

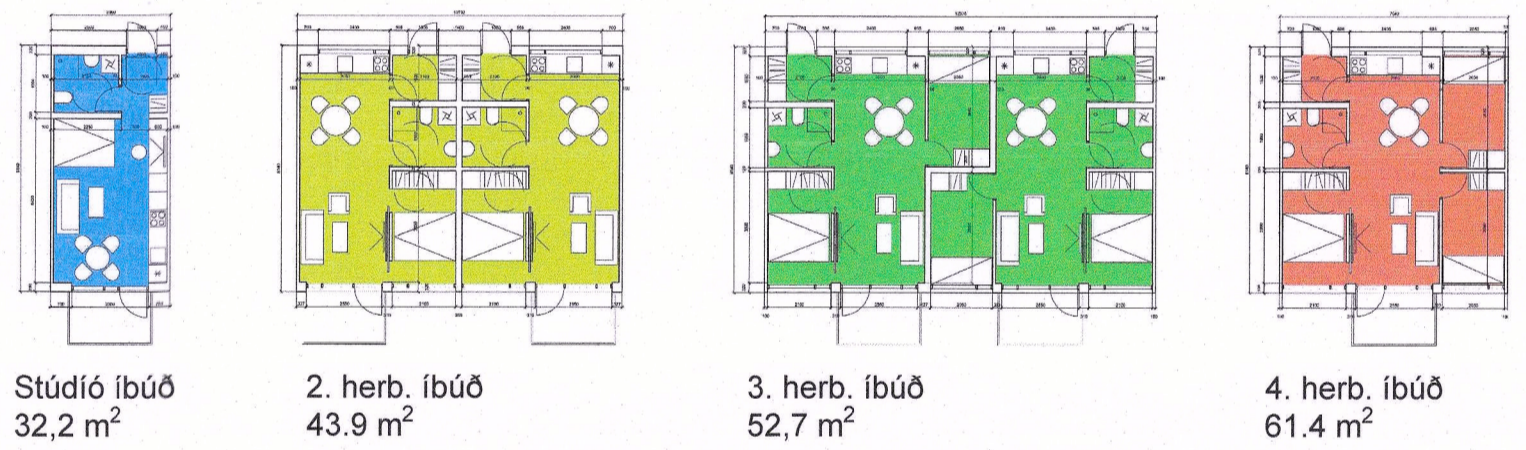

Stúdíó íbúð 32.2 m² 2. herb. íbúð 43.9 m² 3. herb. íbúð 52.7 m² 4. herb. íbúð 61.4 m²

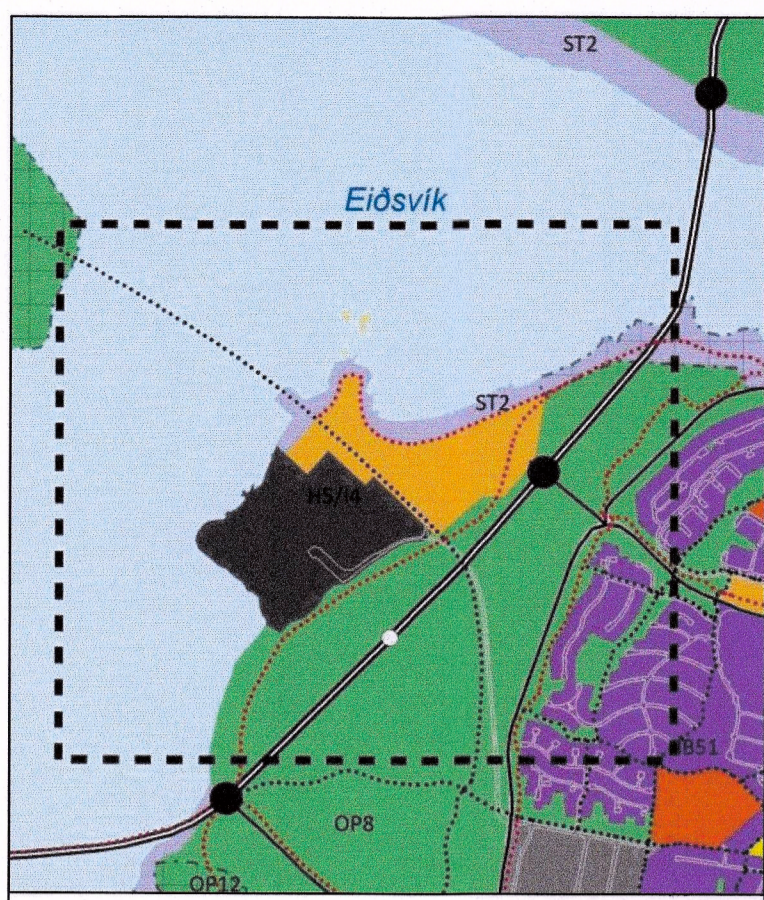

Úr Aðalskipulagi Reykjavíkur 2010-2030

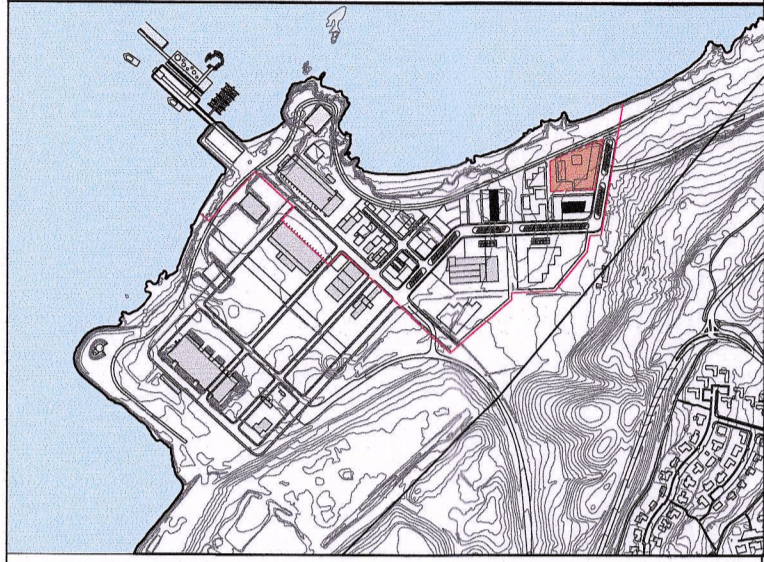

- Staðsetning breytinga
- Skýringar
- mörk breytingar
 - breytt lóðarmörk
 - lóðir
 - byggingarreitur
 - núverandi byggingar
 - götur
 - hús (dæmi um lausnir)
 - fótgangandi vegfarendur
 - græn almenningssvæði
 - hjólastígur
 - spennustöð
 - heimilaðir bílastæðakjallara neðanjarðar
 - 5 metrar yfir sjávarmál
 - tré og runnar
 - lóðarnúmer / hámarks byggingarhæð
 - aðalinnangangur húsa
 - innkeyrsla á lóð (leiðbeinandi)

DEILISKIPULAGSBREYTING ÞESSI SEM FENGID HEFUR MEDFERÐ Í SAMRÆMI VÍÐ ÁKVÆÐI mgr. 43. gr. SKIPULAGSLAGA nr. 123/2010

VAR SAMBYKKT Í *borgarráði* PANN *4. júlí 2019* OG Í *emb. afg. f. skipulagsfulltrúa* PANN *13. september 2019*
 TILLAGAN VAR AUGLÝST FRÁ *24. júlí 2019* MED ATHUGASEMDAFREST TIL *4. sept. 2019*
 AUGLÝSING UM GILDISTÖKU BREYTINGARINNAR VAR BIRT Í B-DEILD STJÓRNARTÍÐINDA PANN _____



YRKI ARKITEKTAR
 Mýrargötu 26, 101 Reykjavík
 Sími: +354 552 6629
 KÍ: 560997-3109
 www.yrki.is
 yrki@yrki.is


Ásdís H. Ágústsdóttir, Arkitekt FAI
 Sölveig Berg, Arkitekt FAI



2. hæð



3. hæð

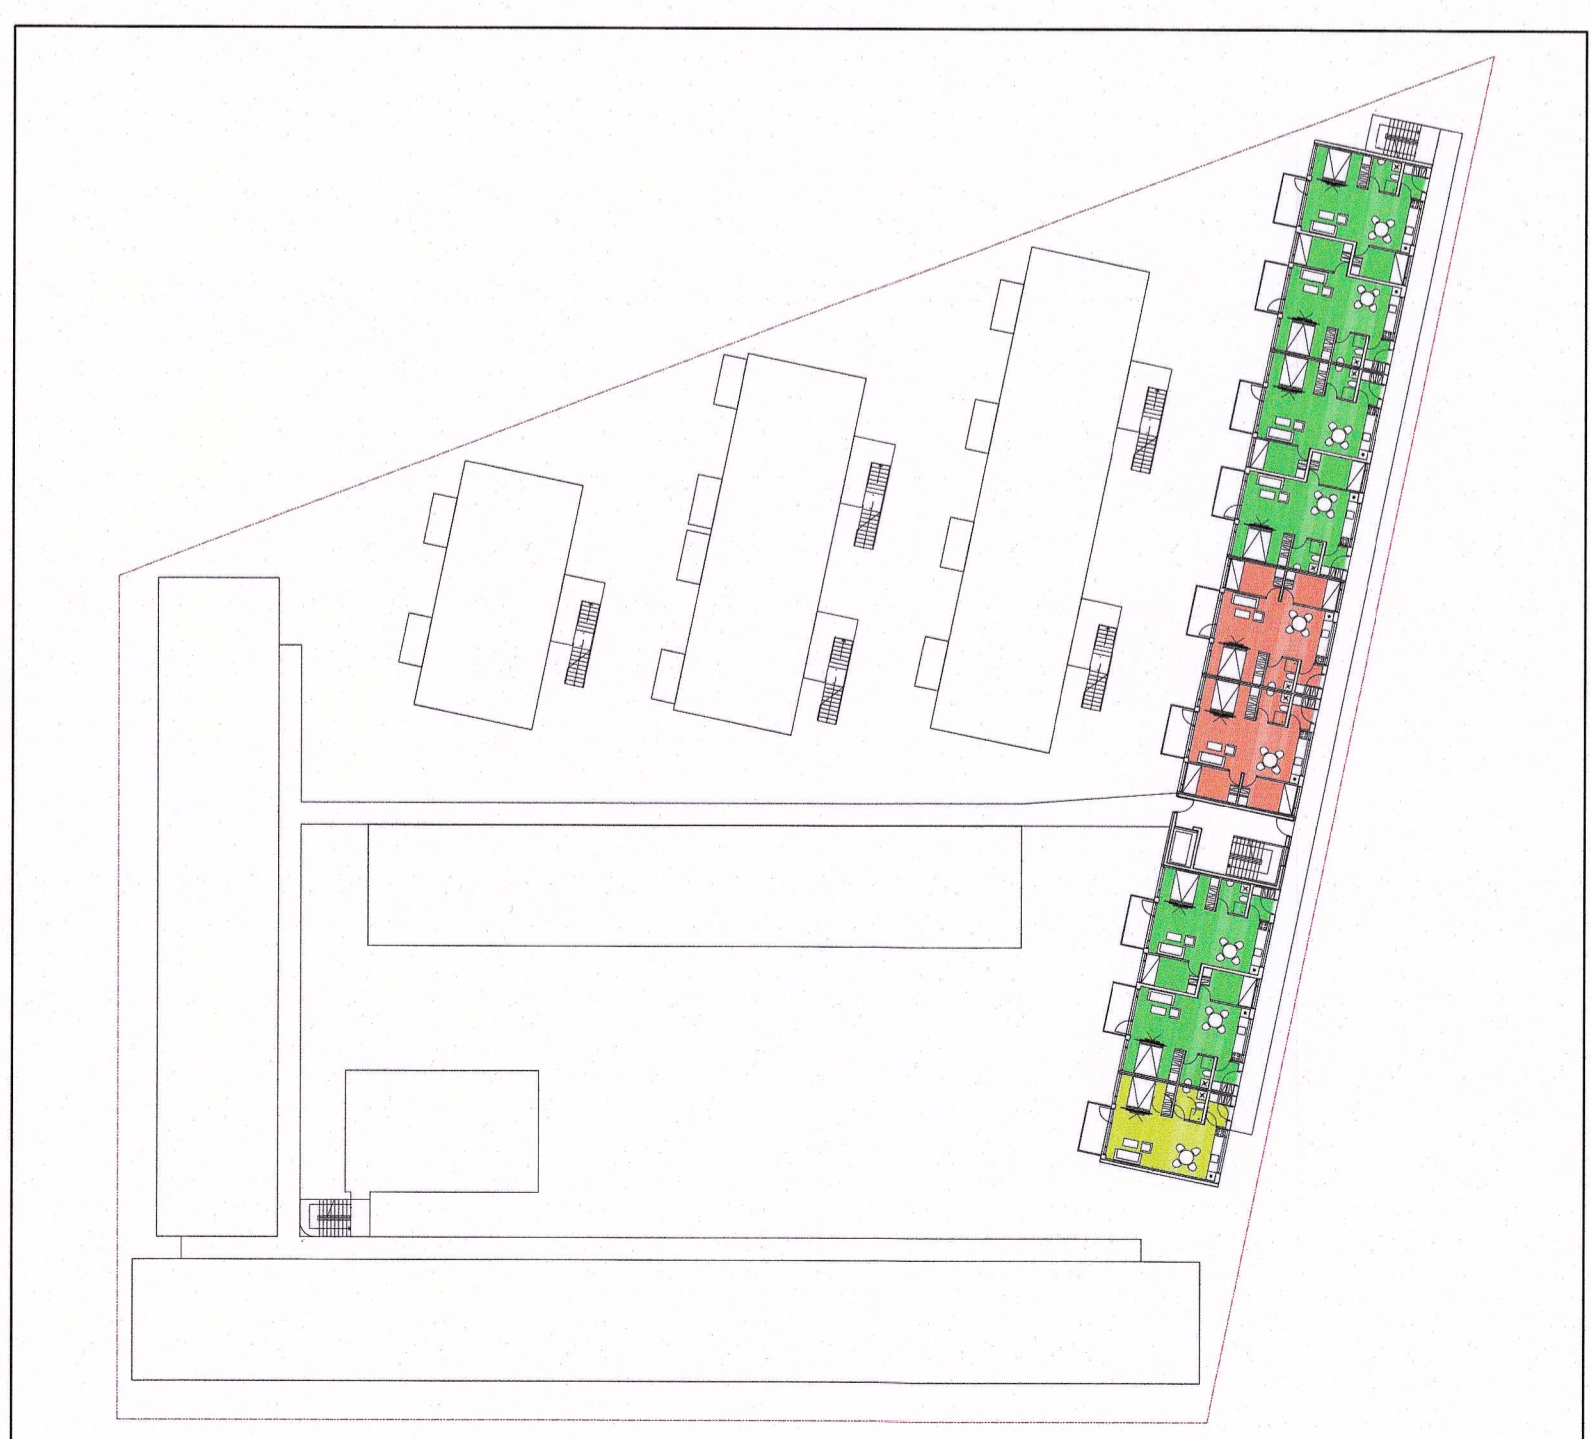

4. hæð

VERKNAUÐ	VERK
PÖRPIÐ	GUFUNESI ÍBÚÐASVÆÐI B.1.3
DAÐSETN. 27.8.19	MKV. 1:1000
TEIKNAD AF SK/GA	ÚTGEFIR AF SK/SB
TEIKNING D02	VERK NR. V337
	TEIKNING NR. 2 af 2
	ÚTGÁFA Br. 12.9.19