




FYRIR HÖRDUVELLIR REYKDALSREITUR. Samþykkt í Bæjarstjórn
Hafnarfjarðar þann 6. apríl 2004 og öðlaðist gildi með birtingu í
B-deild Stjórnartíðinda þann 4. maí 2004.

MKV: 1:1000

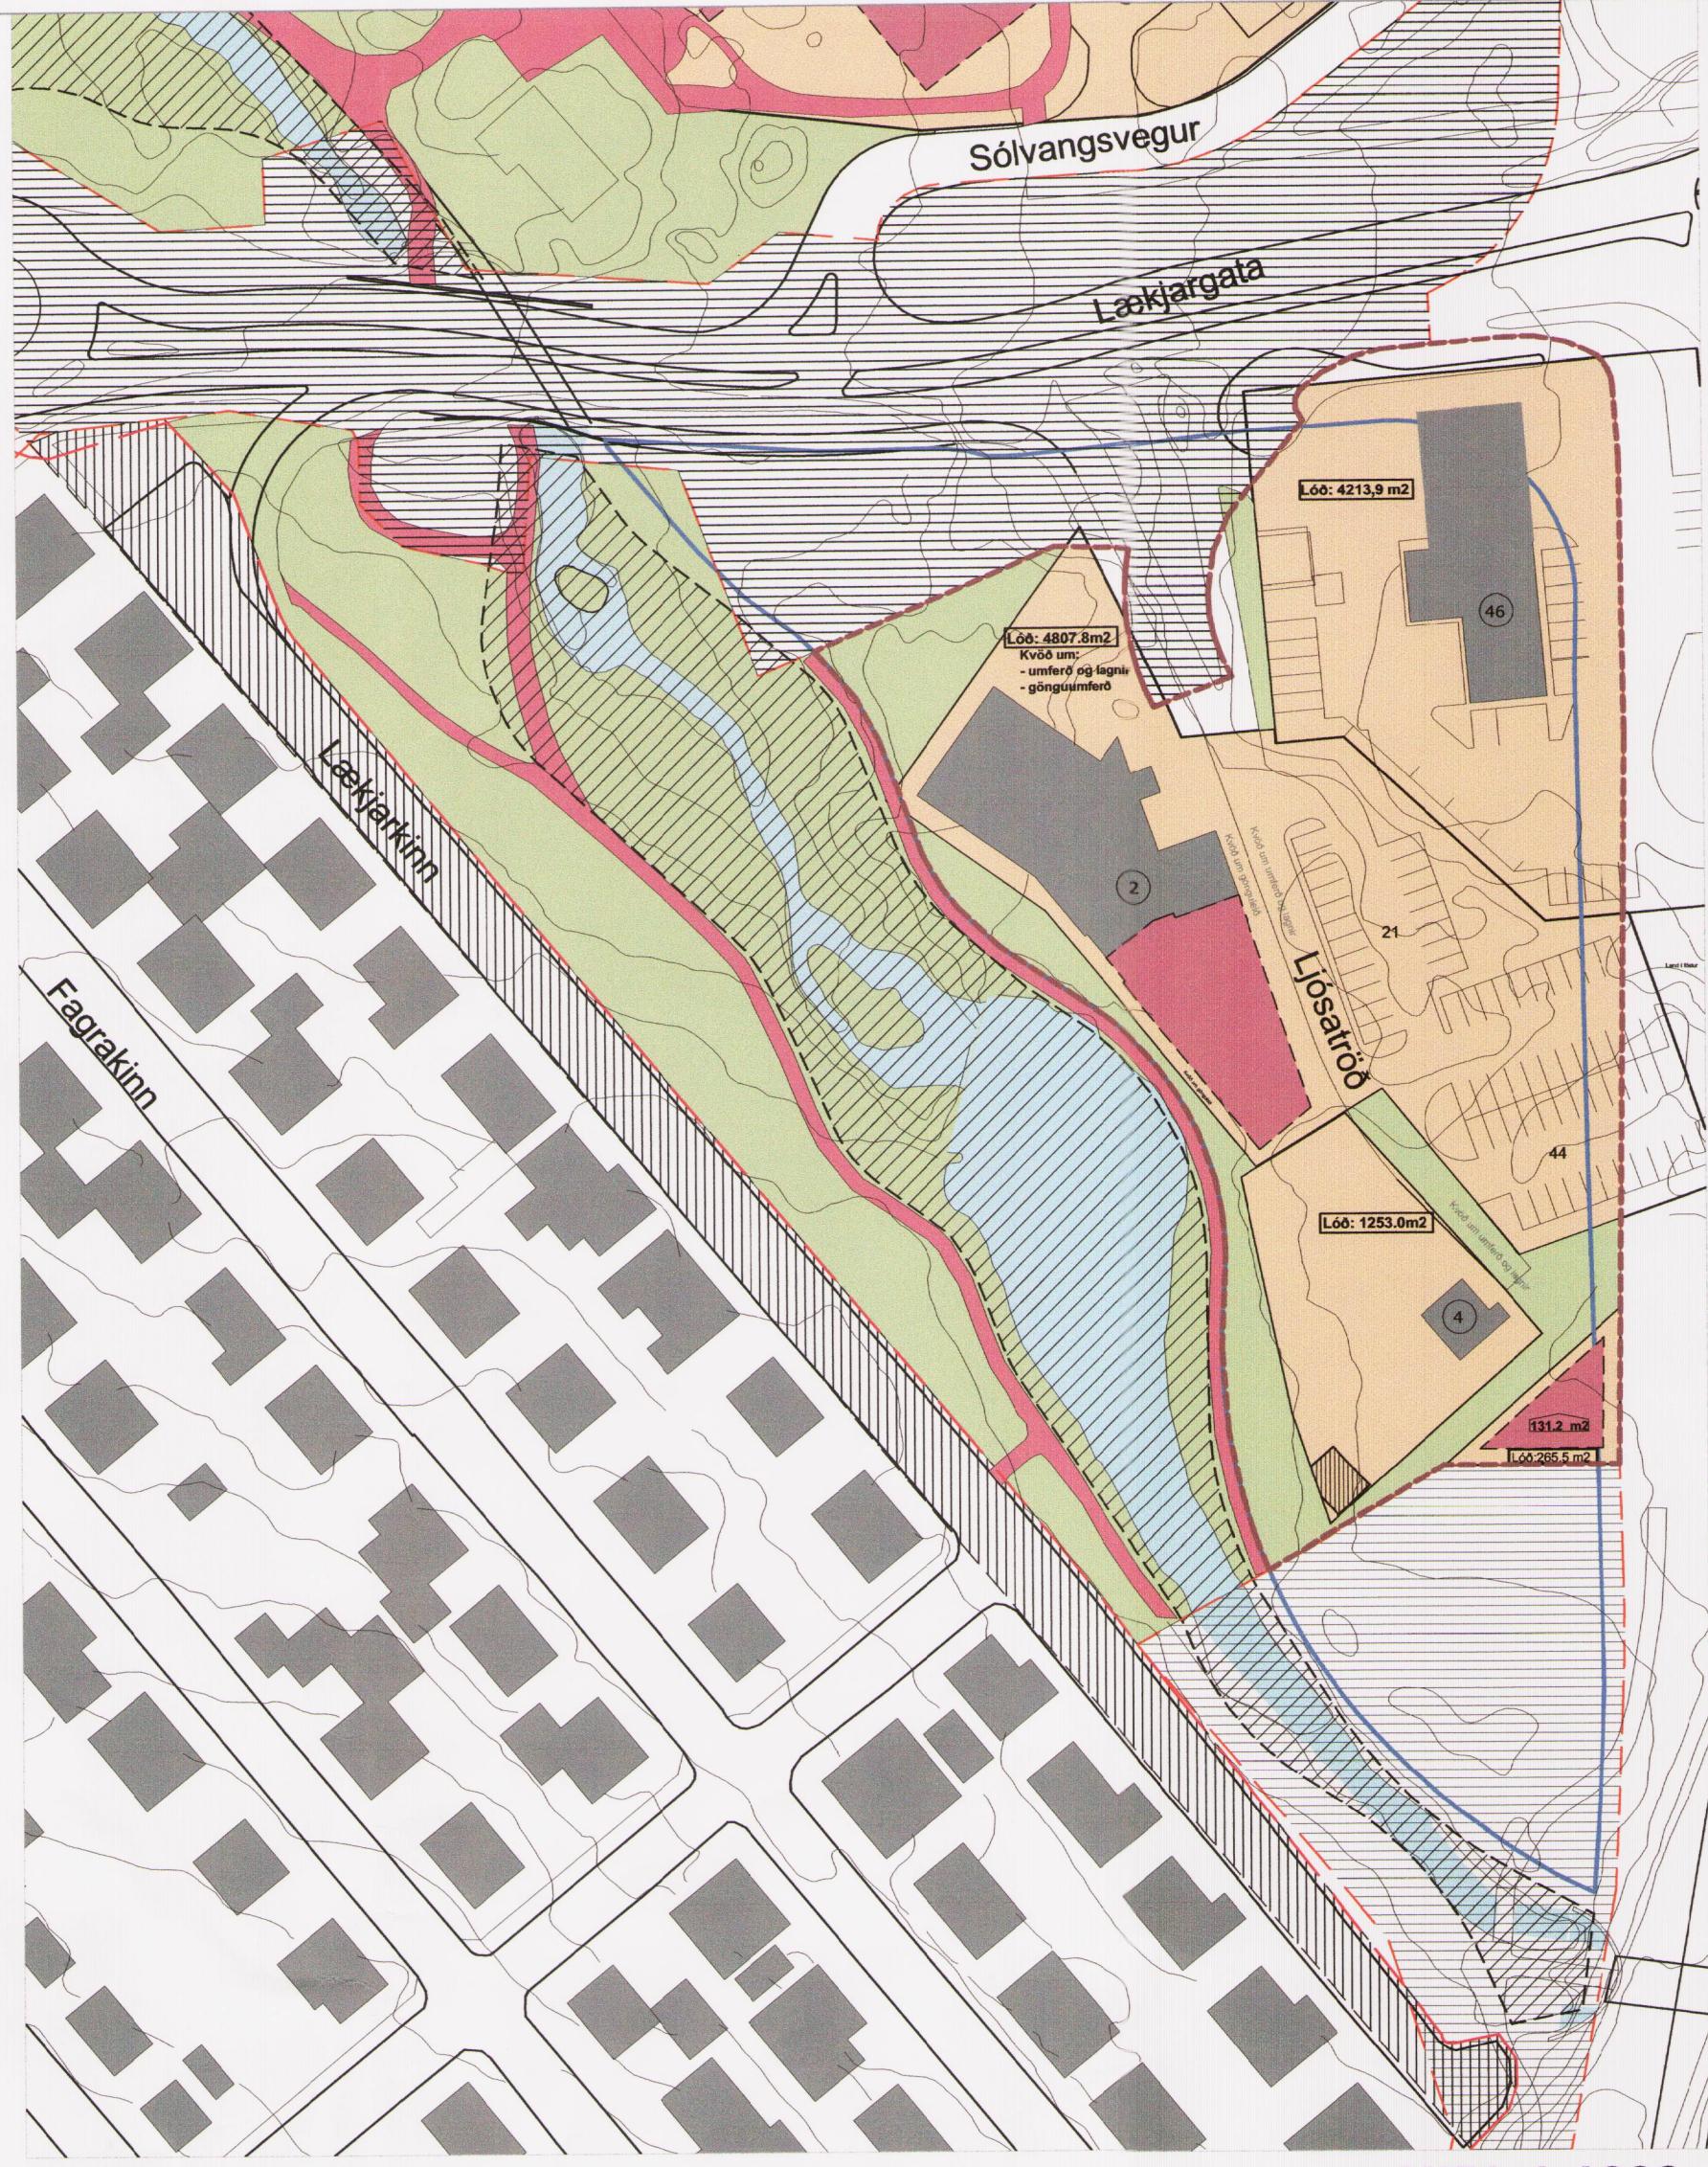

EFTIR

MKV: 1:1000

Breyting á deiliskipulagi "Hörðuvellir/Reykjalsreitur" vegna staðsetningar á lóð fyrir dælustöð og byggingarreits viðbyggingar frímúrahúss.

Í gildandi aðalskipulagi Hafnarfjarðar er svæðið skilgreint sem "verslunar- og þjónustusvæði" í deiliskipulagi Hörðuvellir/Reykjalsreitur frá 6. apríl 2004 var svæðið skilgreint sem "afmörkun svæðis þar sem deiliskipulagi er frestad" í deiliskipulagi fyrir.


Deiliskipulagsbreyting bessi nær yfir reit við Ljosatröð sem afmarkast af Lækjargötum, Reykjanesbraut og læknunum.

Um er að ræða að gera byggingarreit og lóð fyrir dælustöð Orkuveitu Reykjavíkur fyrir heitt vatn og eins viðbyggingu fyrir húsið að Ljosatröð 2.

- Stærð reitsins er 1.1ha.
- Stærð lóðar fyrir dæluhús er 265.5m²
- Gert er ráð fyrir einnar hæðar húsi fyrir dælustöð allt að 131.2 m²

- Hámarkshæð dæluhússins er 3m.
- Kvöld um aðkomu er í gegnum lóðina Ljosatröð 2.
- Byggingarreitur fyrir viðbyggingu félagsheimilis Frímúrara að Ljosatröð 2 er settur inn.
- Hámarksnytingarhlutfall Ljosatraðar 2 er 0.30.
- Vanda skal frágang dæluhús og lóðar.
- Engar fornefni fundust að svæðinu.
- Kvöld um gönguleið sunnan- og norðan megin við byggingu á lóð nr. 2 við Ljosatröð er aflétt.

- Viðbygging við húsið að Ljosatröð 2 skal vera í samræmi við byggingarstíl og hæð númerandi húss.
- Skv. samningi til 75 ára við Frímúrara hafa þeir 316.9m² land í föstri.
- Afmörkun deiliskipulags Hörðuvalla/Reykjalsreits frá 6. apríl 2004 breytist til samræmis við þessu breytingu. Afmörkunin nú fylgir afmörkun deiliskipulags Reykjanesbrautar sem tók gildi 10. ágúst 2004 og Kinna sem tók gildi 8. ágúst 2007.

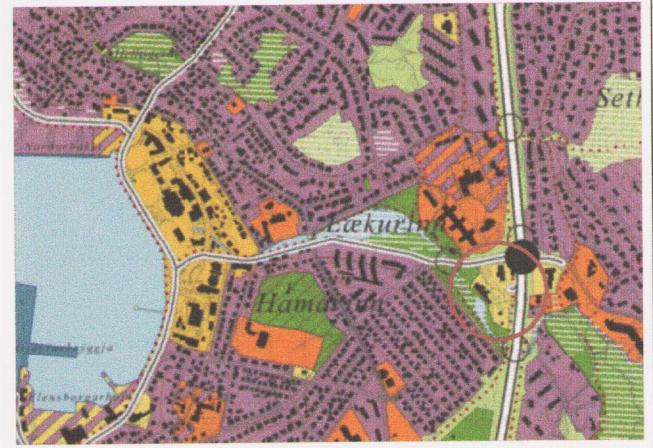

STADSETNING Í BÆJARLANDINU

SKÝRINGAR:

XXX	HEILDARTÆRD LÓÐAR
131.2 m ²	HÁMARKSFLÖTUR HÚSS
(X)	HÚSNÚMER
■	AFMÖRKUN LÓÐA
■	NÜVERANDI MANNVIRKI
—	AFMÖRKUN SKIPULAGSSVÆDIS
—	AFMÖRKUN ÞAR SEM DEILISKIPULAGI VAR FRESTAD
—	ÚR DEILISKIPULAGI FYRIR HÖRDUVELLI/REYKDALSREIT
—	SEM TÓK GILDI 20. JÚLÍ 2001
—	AFMÖRKUN ÚR DEILISKIPULAGI REYKJANESBRAUTAR
—	SEM TÓK GILDI 10. ÁGÚST 2004 OG KINNA SEM TÓK
—	GILDI 21. ÁGÚST 2007
■	BRETTU SKIPULAGSMÓRK, "HÖRDUVALLA/REYKDALSREITS" OG KINNA ANNARS VEGAR OG REYKJANESBRAUTAR HINS VEGAR
■	BYGGINGARREITUR
■	OPIN SVÆDI
■	HVERFISVERND
■	BYGGINN SEM EIGA AD VÍKJA
—	KVÖLD UM UMFERD, GÖNGUJMFERD OG LAGNIR

DEILISKIPULAGSBREYTING PESSI VAR SAMPYKKT Í SKIPULAGS- OG BYGGINNARRÁÐI HAFNARFJARDAR

PANN:

F.H. SKIPULAGS- OG BYGGINNARRÁÐS

DEILISKIPULAG ÞETTA, SEM FENGID HEFUR MEDFERÐ SKV. 42. GR. SKIPULAGSLAGA NR. 123/2010 VAR SAMPYKKT Í SKIPULAGS- OG BYGGINNARRÁÐI HAFNARFJARDAR

PANN: *Brath* 30.april 2013

F.H. SKIPULAGS- OG BYGGINNARRÁÐS

DEILISKIPULAG ÞETTA, SEM FENGID HEFUR MEDFERÐ

SKV. 42. GR. SKIPULAGSLAGA NR. 123/2010 VAR SAMPYKKT Í SKIPULAGS- OG BYGGINNARRÁÐI HAFNARFJARDAR

PANN:

Skipulagsstofnun hefur fengið pessi gógn til yfirferðar í samræmi við 42. gr. skipulagslaga nr. 123/2010

TILLAGA VAR AUGLÝST FRÁ: 25. feb 2013

TIL: 12.april 2013

MED FREST TIL AD SKILA INN ATHUGASEMDUM

TIL: 12.april 2013

TILLAGAN ÖÐLADIST GILDI MED AUGLÝSINGU Í B-DEILD STJÓRNARTÍÐINDA

PANN:



HAFNARFJARDARBÆR

SKIPULAGS- OG BYGGINGARSVIÐ

BREYTING Á DEILISKIPULAG FYRIR HÖRDUVELLI/REYKDALSREIT.
LJOSATRÖÐ 2 OG 4 OG LÆKJARGATA 46

SKIPULAGSUPPDRÁTTUR