




**SNID A, 1:1000**

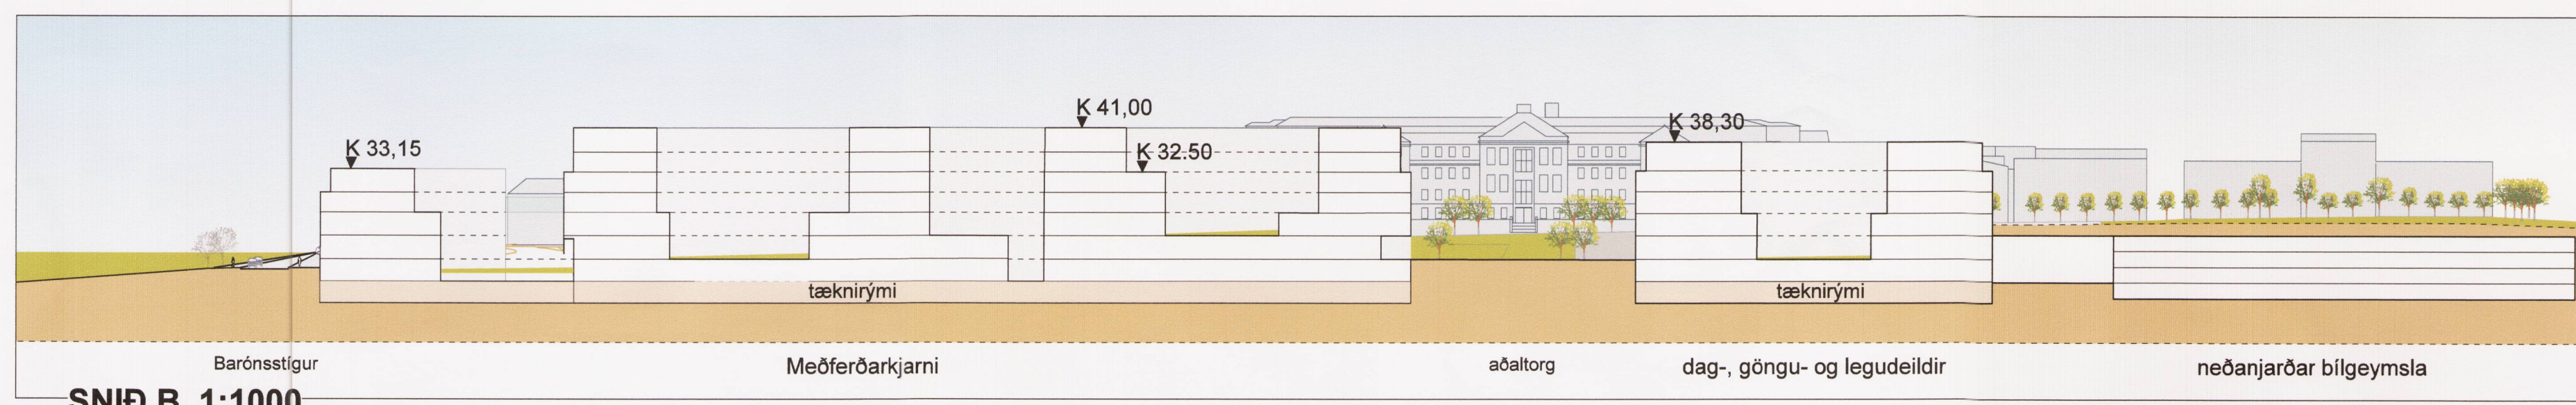


**SNID B, 1:1000**

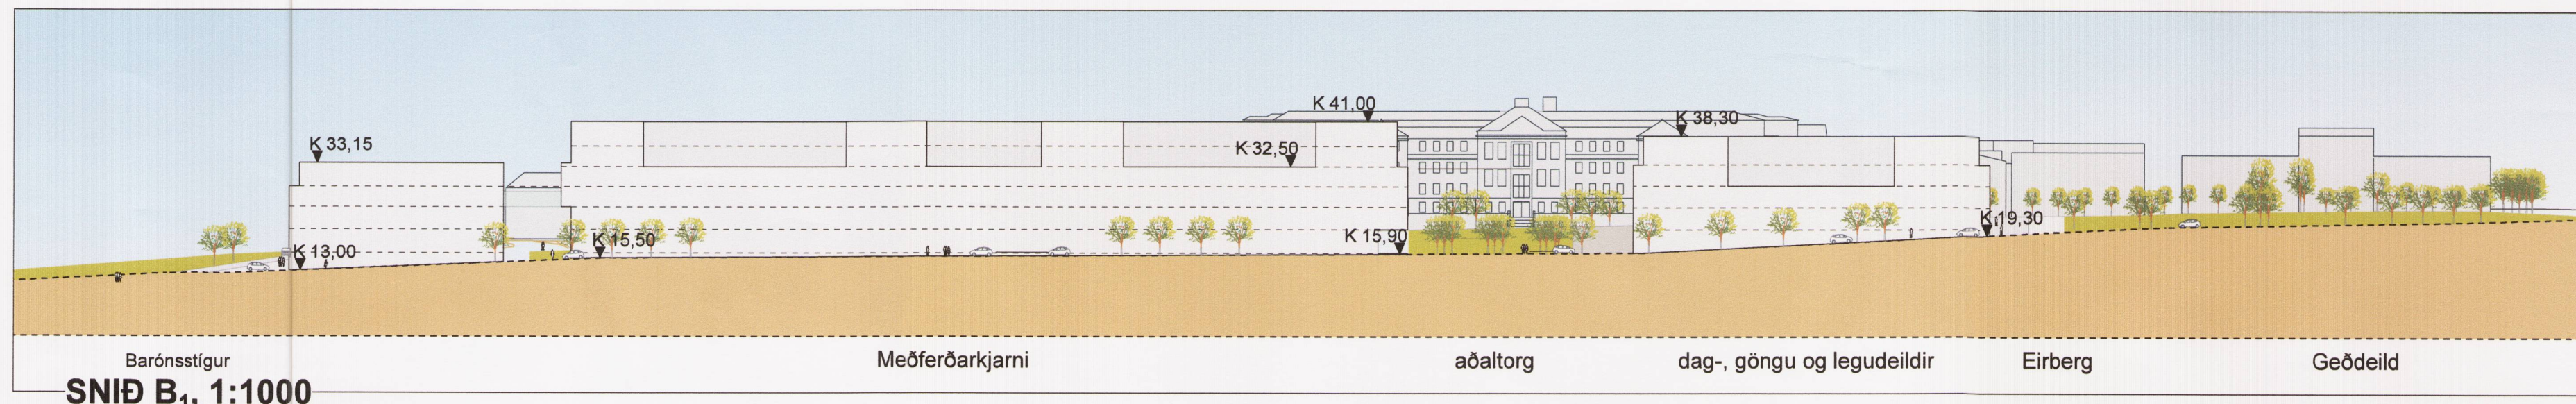

**SNID B1, 1:1000**

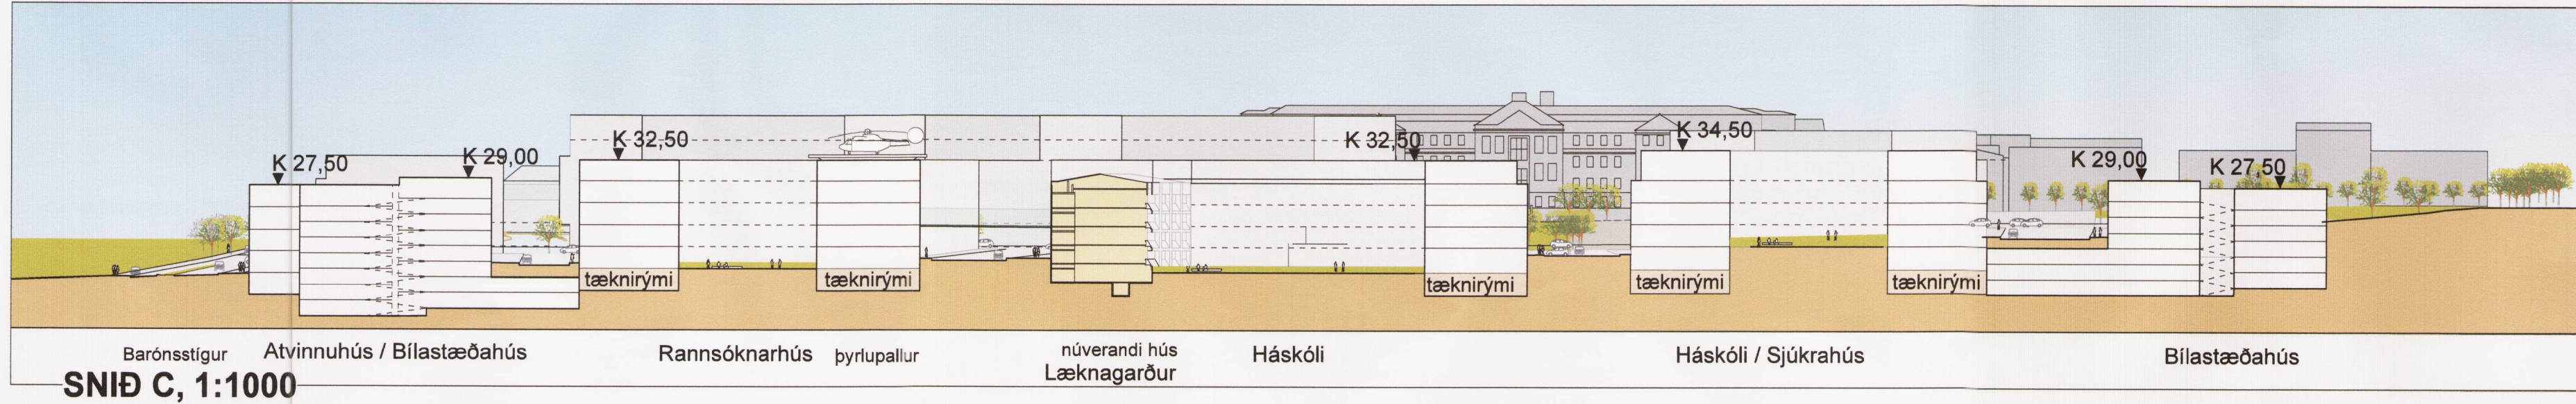

**SNID C, 1:1000**

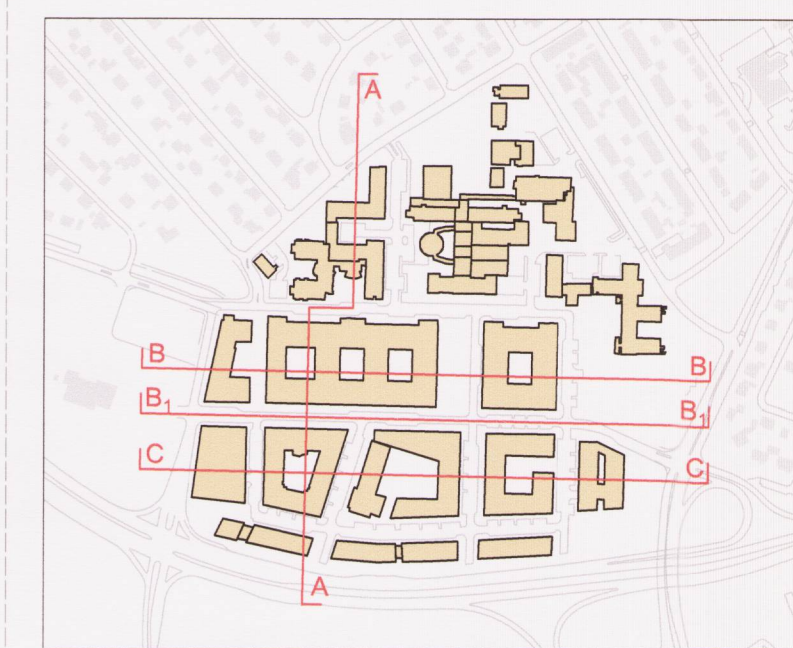

**KENNIMYND SNIÐA**

Lagfært til samræmis við athugasemdir skipulagsstofnunar dags. 18. janúar 2013.  
 Samþ. í umhverfis- og skipulagsráði 6. mars 2013 og í borgarráði 21. mars 2013.  
 Sjá nánar umsögn skipulagsfulltrúa, dags. 5. mars 2013, br. 20. mars 2013.



00 Ný teikning 230607 NN nn  
 Breyting: Dags: Telkn: Yfirf:  
**NÝR LANDSPÍTALI VIÐ HRINGBRAUT**

EFNI: **SNID**

MÆLIKVARDI: **1:1000**  
 ÁFANGI: LAGF. 03.12.2012  
 LAGF. JÚNÍ 2012  
 UPPF. 26.03.2012  
 DAGSETNING: **08.03.2012**  
 TEIKNINGARNÚMÉR: **NLSH03-A1803-00**  
 BREYTING: **00**

Br. 5. mars 2013 sbr.  
 Greinargerð og skilmála sama dags.  
 uppf. 20. mars 2013