


SJÓNARHORN MYNDA



AÐKOMA ÚR NORÐRI FRÁ BARÓNSSTÍG, FYRSTI ÁFANGI SJÚKRAHÓTEL

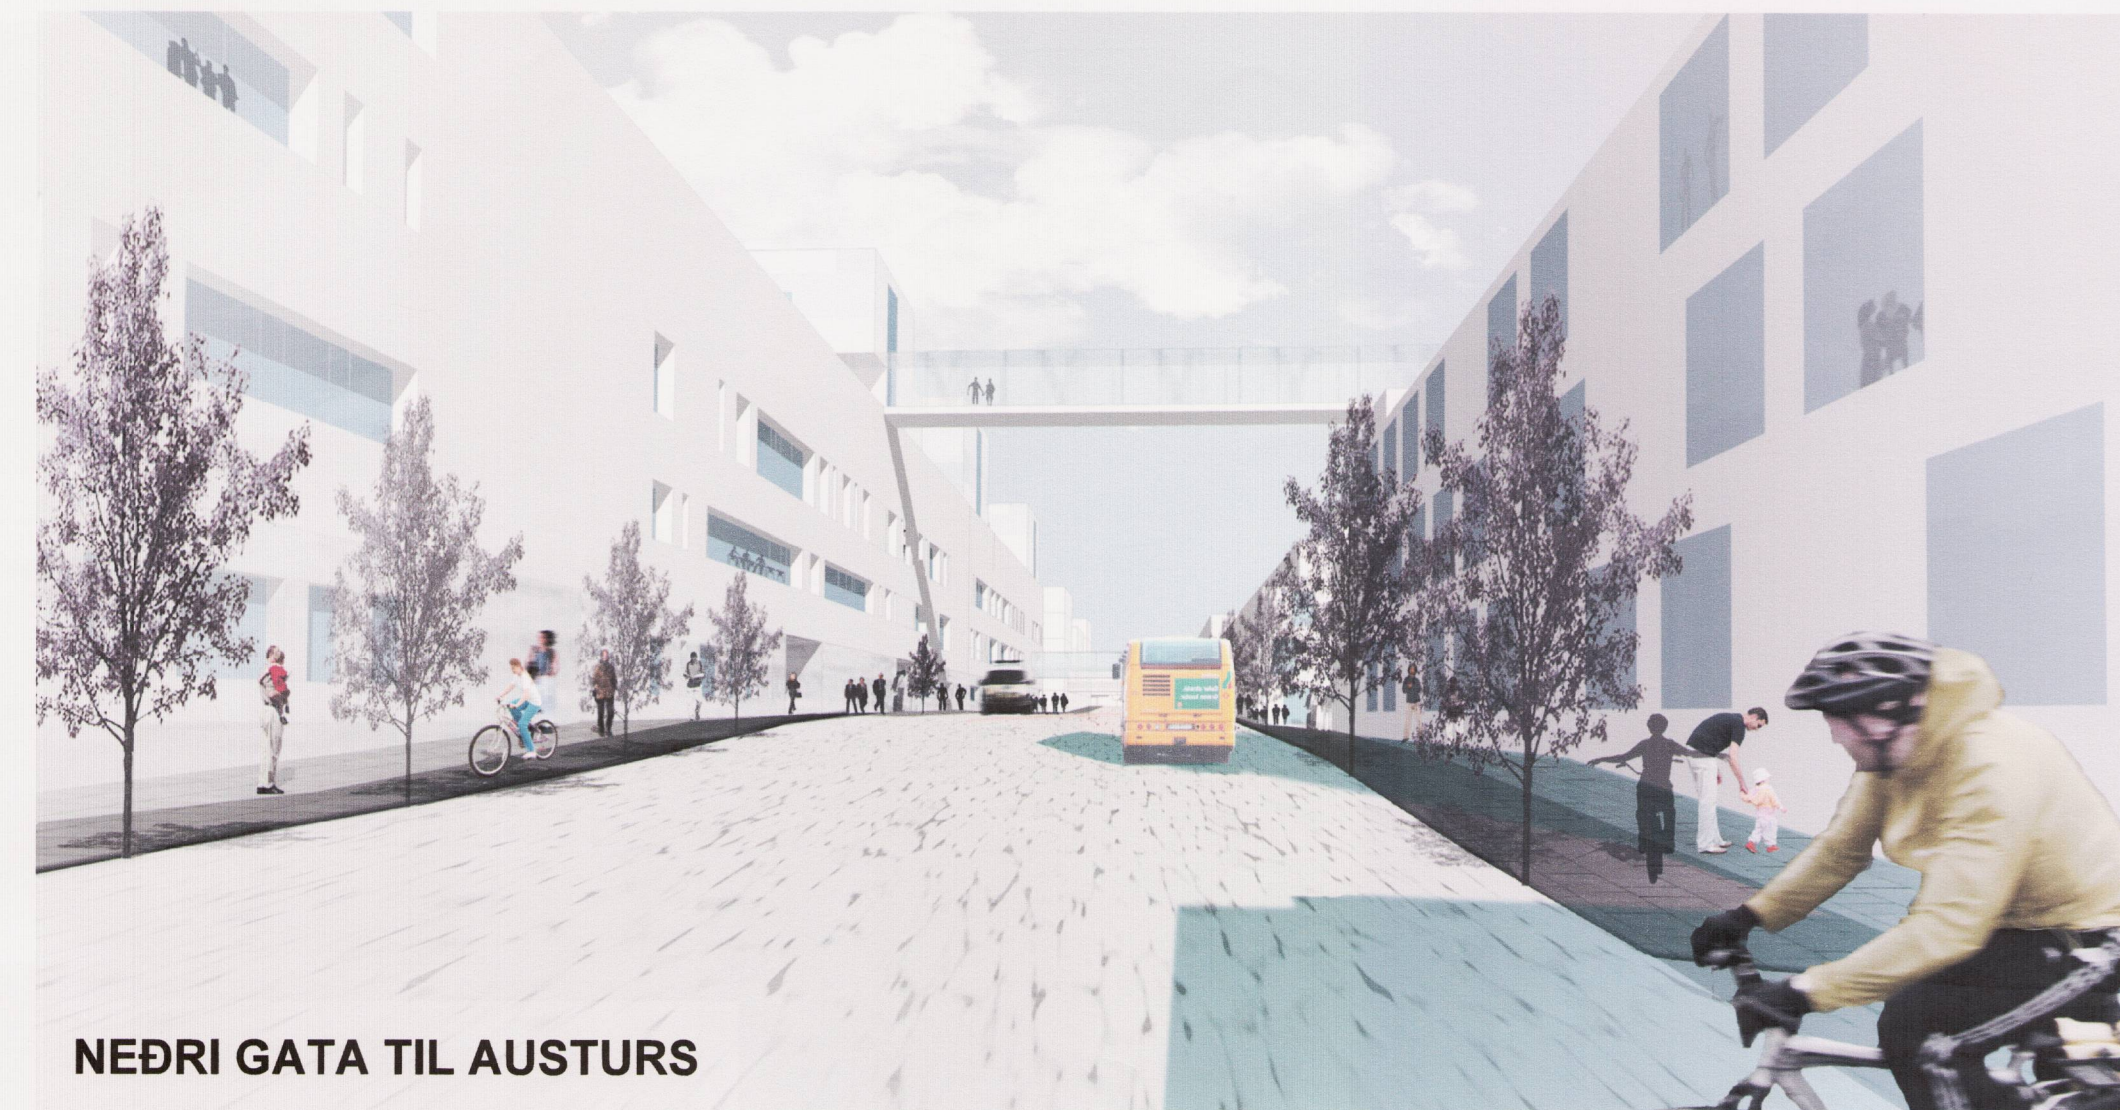

NEÐRI GATA TIL AUSTURS



AÐKOMA ÚR NORÐRI FRÁ BARÓNSSTÍG, SÍÐARI ÁFANGAR



HORFT SUÐVESTUR BARÓNSSTÍG

Lagfært til samræmis við athugasemdir skipulagsstofnunar dags. 18. janúar 2013.
 Samþ. í umhverfis- og skipulagsráði 6. mars 2013 og í borgarráði 21. mars 2013.
 Sjá nánar umsögn skipulagsfulltrúa, dags. 5. mars 2013, br. 20. mars 2013.

 NÝR LANDSPÍTALI

SPITAL

01 Uppfræðar myndir 250511 PM HB
 00 Ný teikning 230511 PM HB
 Breyting: Dags: Telkn: Yfirf:

NÝR LANDSPÍTALI VIÐ HRINGBRAUT

Br. 5. mars 2013 sbr.
 Greinargerð og skilmála sama dags.
 uppf. 20. mars 2013

EFNI: **SKÝRINGARMYNDIR**

MÆLIKVARÐI:

ÁFANGI: **UPPF. 26.03.2012**

DAGSETNING: **08.03.2012**

TEIKNINGARNÚMÉR: **NLSH03-A1805-00**

BREYTING: **00**