



SNID D, 1:1000




SNID E, 1:1000

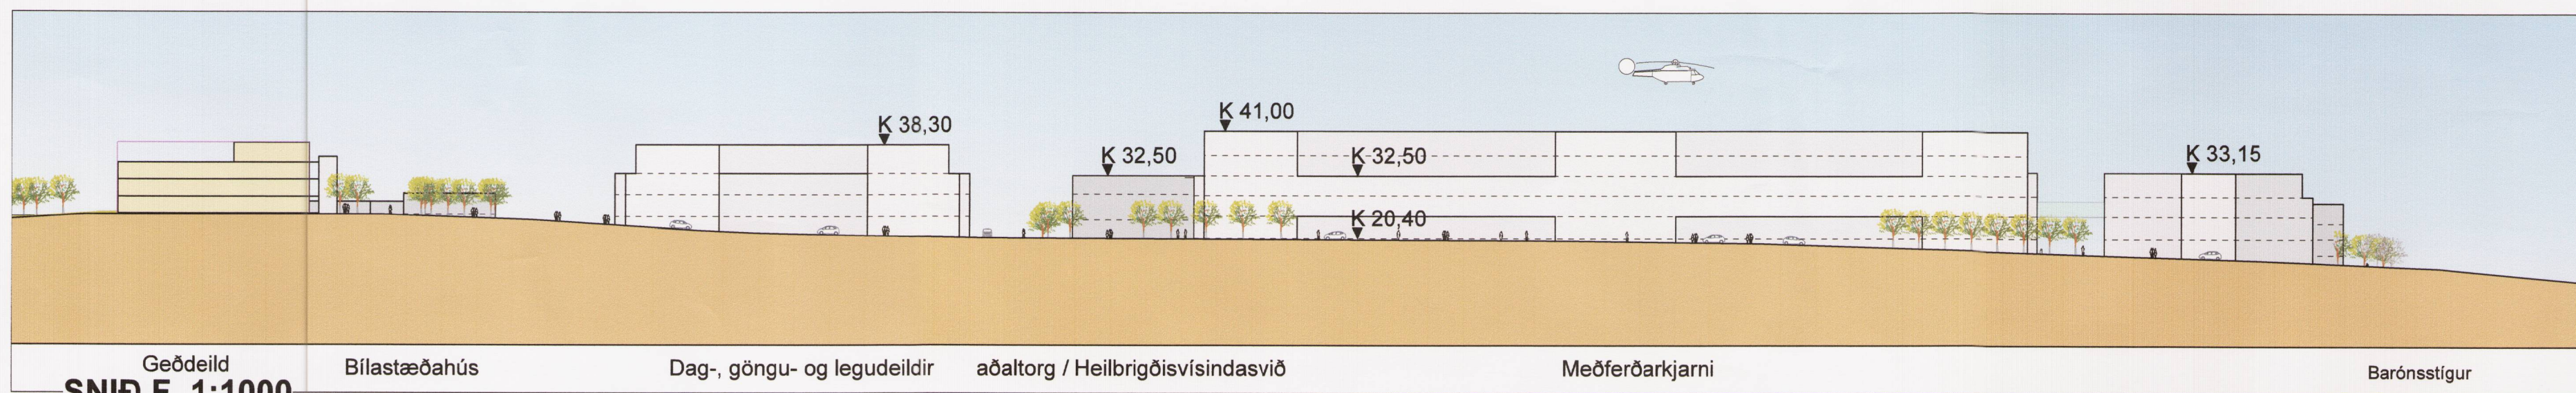

SNID F, 1:1000

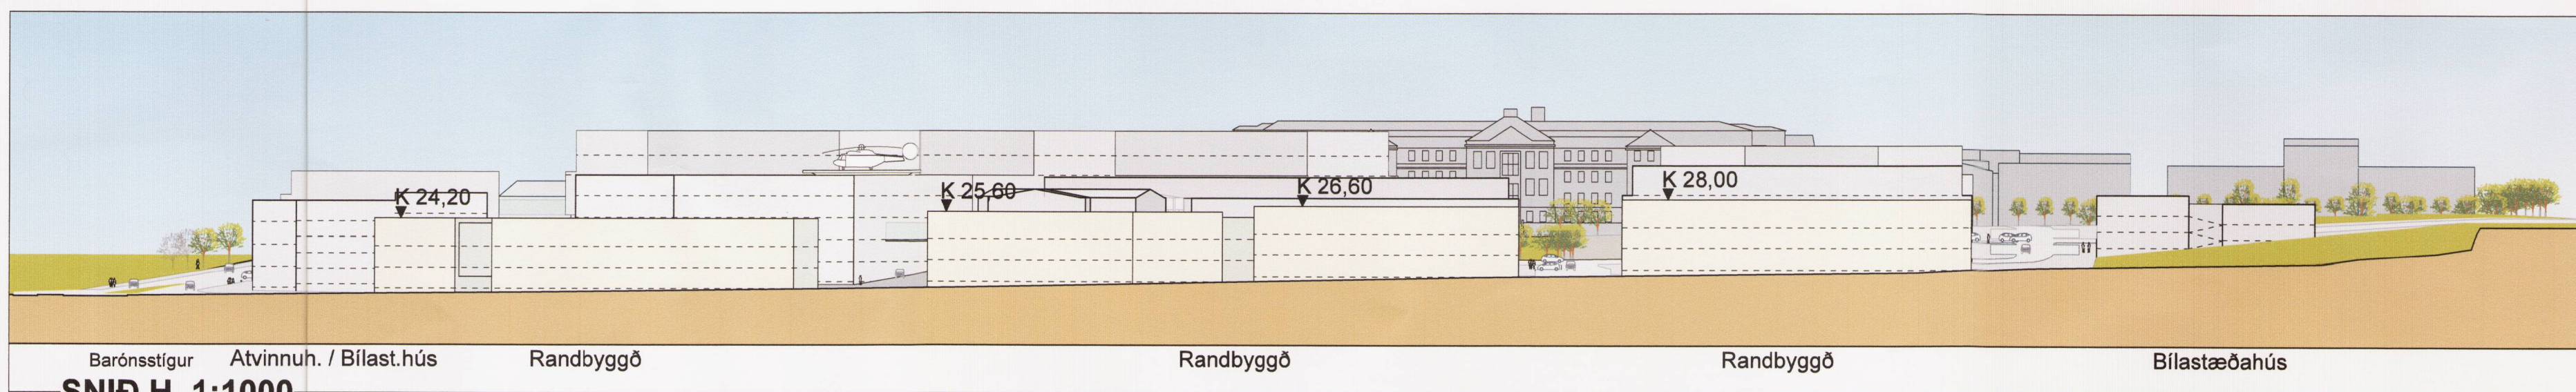

SNID H, 1:1000

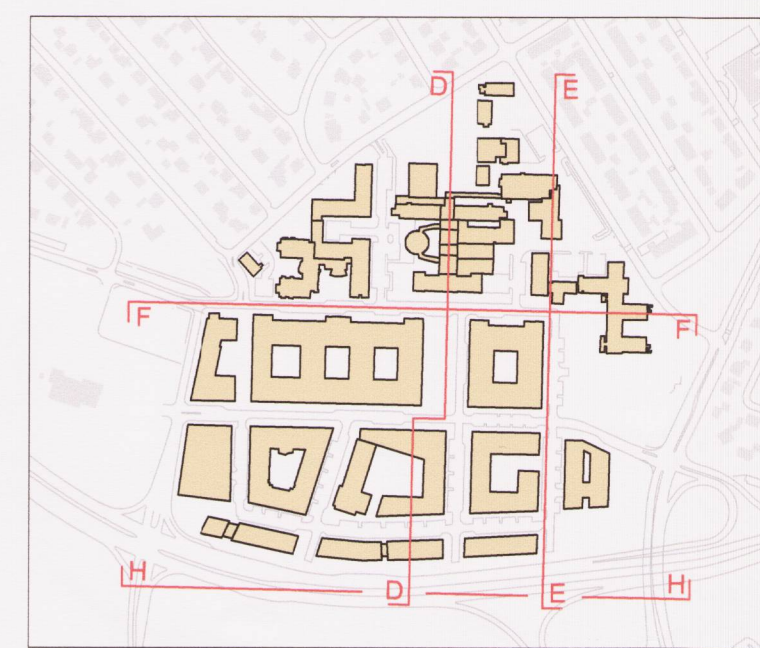

KENNIMYND SNIÐA

Lagfært til samræmis við athugasemdir skipulagsstofnunar dags. 18. janúar 2013.
 Samþ. í umhverfis- og skipulagsráði 6. mars 2013 og í borgarráði 21. mars 2013.
 Sjá nánar umsögn skipulagsfulltrúa, dags. 5. mars 2013, br. 20. mars 2013.



00 Ný teikning 230607 NN nn
 Breyting: Dags: Teikn: Yfirf:
NÝR LANDSPÍTALI VIÐ HRINGBRAUT

EFNI: **SNID**

MÆLIKVARDI: **1:1000**
 ÁFANGI: LAGF. 03.12.2012
 UPPF. 26.03.2012

DAGSETNING: **08.03.12**
 TEIKNINGARNÚMER: **NLSH03-A180X-00**
 BREYTING: **00**

Br. 5. mars 2013 sbr.
 Greinargerð og skilmála sama dags.
 uppf. 20. mars 2013