


## Suðurlandsbraut 12 - stgr. 1.263.0

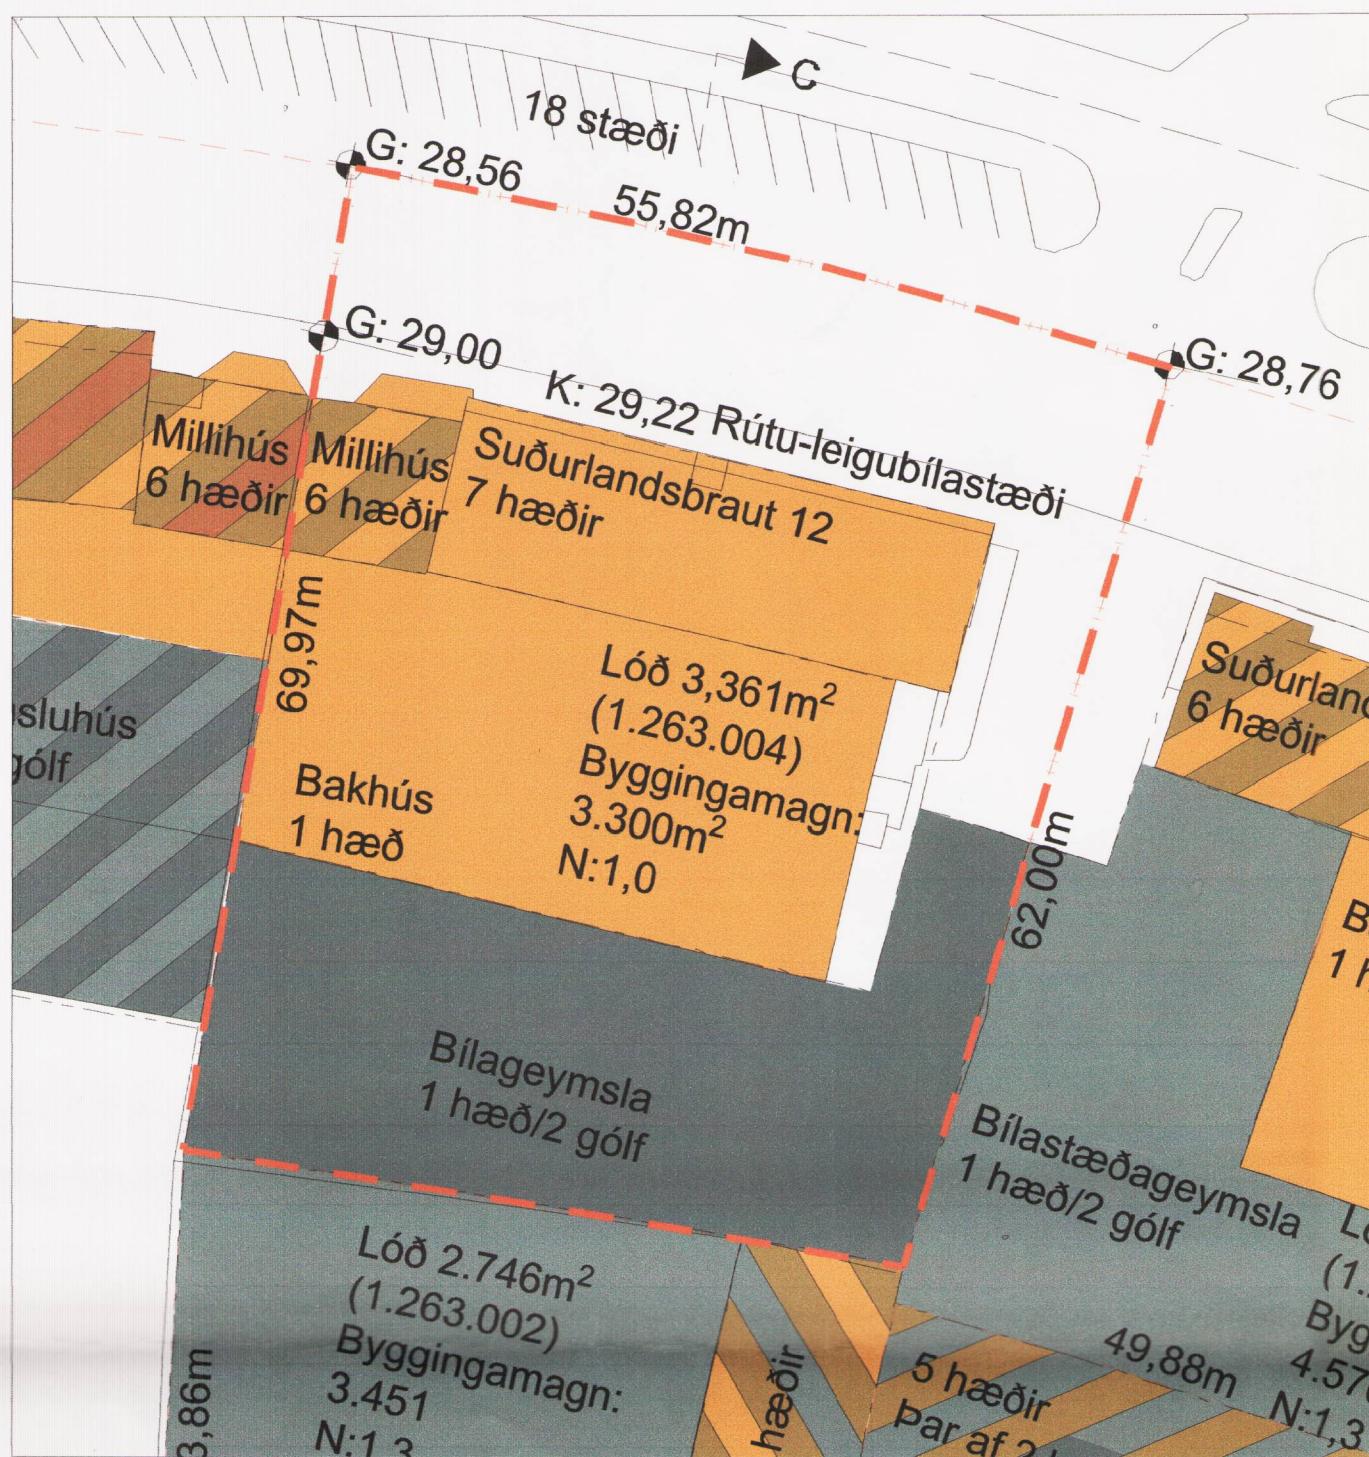

Gildandi deiliskipulag - 1:500 - Samþykkt í Borgarráði 30.apríl 2002 ásamt síðari breytingum. Auglýst í B-deild stjórnartíðinda þann 30.okt. 2002.

### SKÝRINGAR

byggingarreitur	deiliskipulags-svæði
mögulegt nýtt byggingarmagn	lóðamörk
núverandi byggingar	leyfileg hæð á núverandi byggingum
byggingareitur fyrir bílageymslur	hæð á gangstétt /malbiki á-lóðar-mörkum
byggingareitur fyrir rampa	leyfileg hæð húsa
núverandi bílageymslur	hæðarkötur
byggingar utan skipulagssvæðis	mörk deili-skipulagsbreytingar

### BREYTINGAR Á DEILISKIPULAGI FYRIR SUÐURLANDSbraut 12:

- Við Suðurlandsbraut 12 er kvöð um 1 bílastæði fyrir hverja 35m<sup>2</sup> þjónusturýmis og 0,5 bílastæði fyrir hvert hótelherbergi. Leyfilegt verður að koma fyrir 2 rútustæðum og biðsvæði fyrir leigubíla. Verði rekstri i húsinu breytt úr hótelrekstri fellur þessi kvöð niður og almenn kvöð um bílastæði tekur gildi.

Lagt er til að leyfilegt nýtingarhlutfall á lóðinni verði fært upp í samræmi við það byggingarmagn sem er á staðnum (N:1.24).

### BÍLASTÆÐAMÁL Á LÓÐINNI EFTIR BREYTINGU:

bílastæðahús rúmar 68 bílastæði, þar af 1 stæði fyrir hreyfihamláða. 12 stæði verða Suðurlandsbrautarmegin við húsið, þar af 1 fyrir hreyfihamláða (samtals 2 stæði fyrir hreyfihamláða), sem og aðkomu leigubíla og rútustæði. Alls eru 80 stæði við húsið.

Auglýsing um gerð deiliskipulagstillögunnar var birt í B-deild stjórnartíðinda þann 24. jan. 2014

Deiliskipulagstillaða þessi sem auglýst hefur verið skv. 41.gr. skipulagslaga 2010 nr.123 22 var samþykkt í skipulags og byggingarnefnd þann


á embættisafg. fundi skráunarsafnfluttra  
6. desember 2013

og í borgarráði þann


20

Deiliskipulagstillaða þessi var auglýst

frá 18. okt. 2013 til 29. nov. 2013

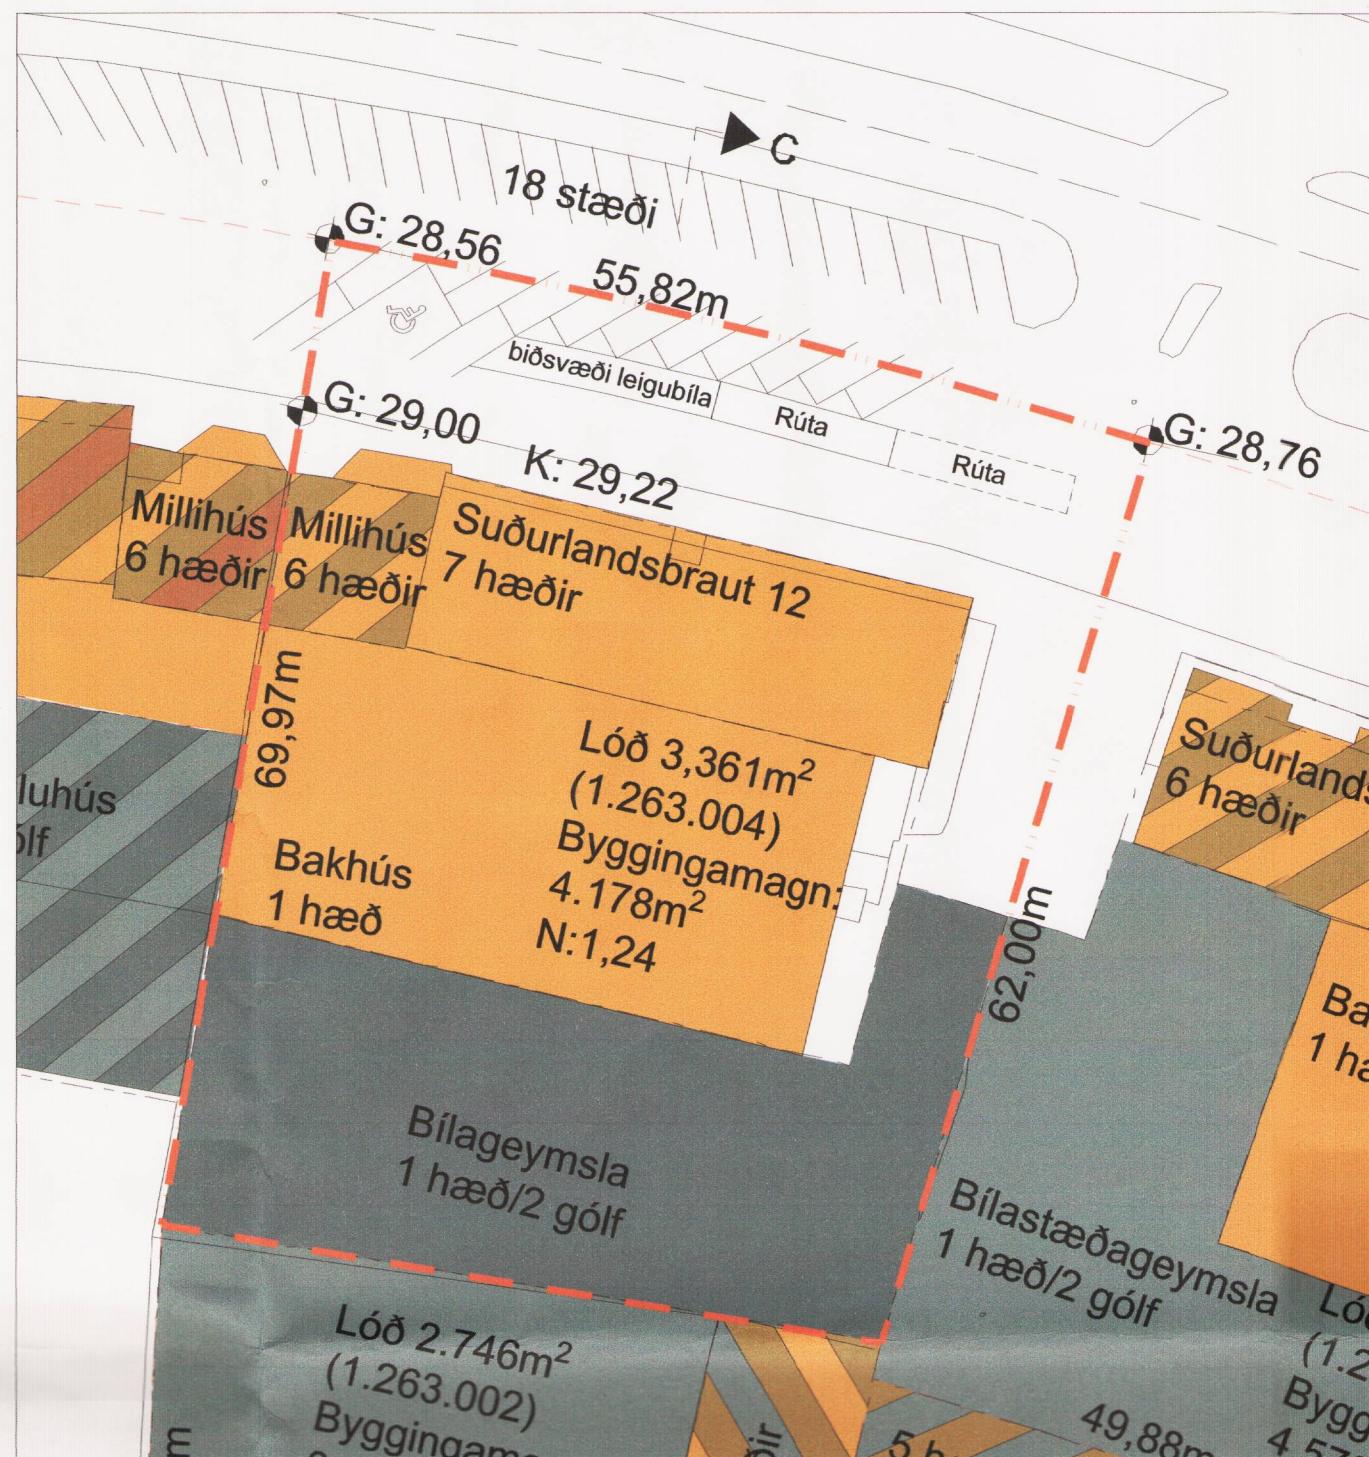

Tillaga að breyttu deiliskipulagi - 1:500

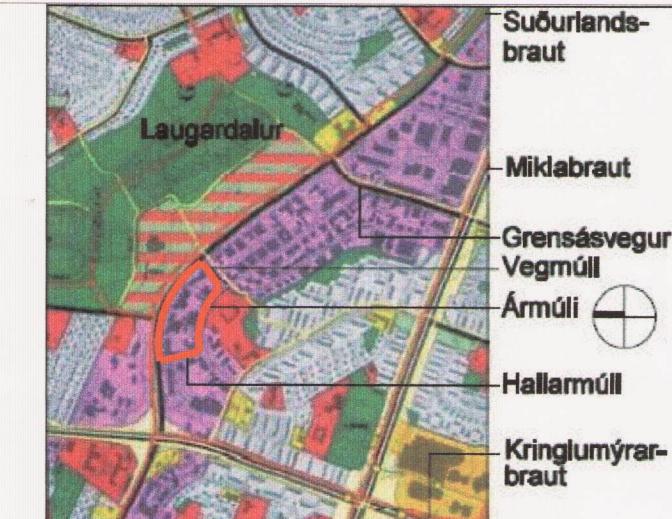

HLUTI GILDANDI AÐALSKIPULAGS 2001-2024

Staðsetning skipulagssvæði

BREYTINGAR.

VERKEHTI  
Suðurlandsbraut 12, Rvk  
Hótel  
Skipulag

VERK  
Breyting á deiliskipulagi

MÁL:  
1:500 / A2

DAGS.:  
26.09.2013

HANNAD:

TEIKNAÐ:

ÁA:

HI

YFIRARIÐ:


VERKNÚMER

FL TEIKNINGANÚMER

689-01

04 0.1-01

Öll afrit og afritteftirtegundir eru hafaðar með ófyrirvara um óvinnanlega.

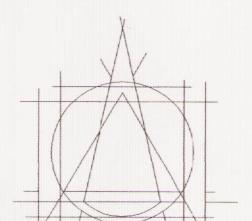

T.ark

TEKNISTOFAN ARKITEKTAR ehf

BRAUTARHOLTI 6 - 105 REYKJAVÍK - ÍSLAND

SÍMI: 540 5700 - FAX: 540 5701

teknistofan@tark.is - www.tark.is

SAMP Asgeir Ásgærðsson Arkitekt MAA FSSA KI: 060161-5429