


GRAFARHOLT SVÆÐI 3
DEILISKIPULAG SAMÞYKKT Í BORGARRÁÐI 20.06.200

kvardi: 1:1000
 0 10 20 30 40 50 100

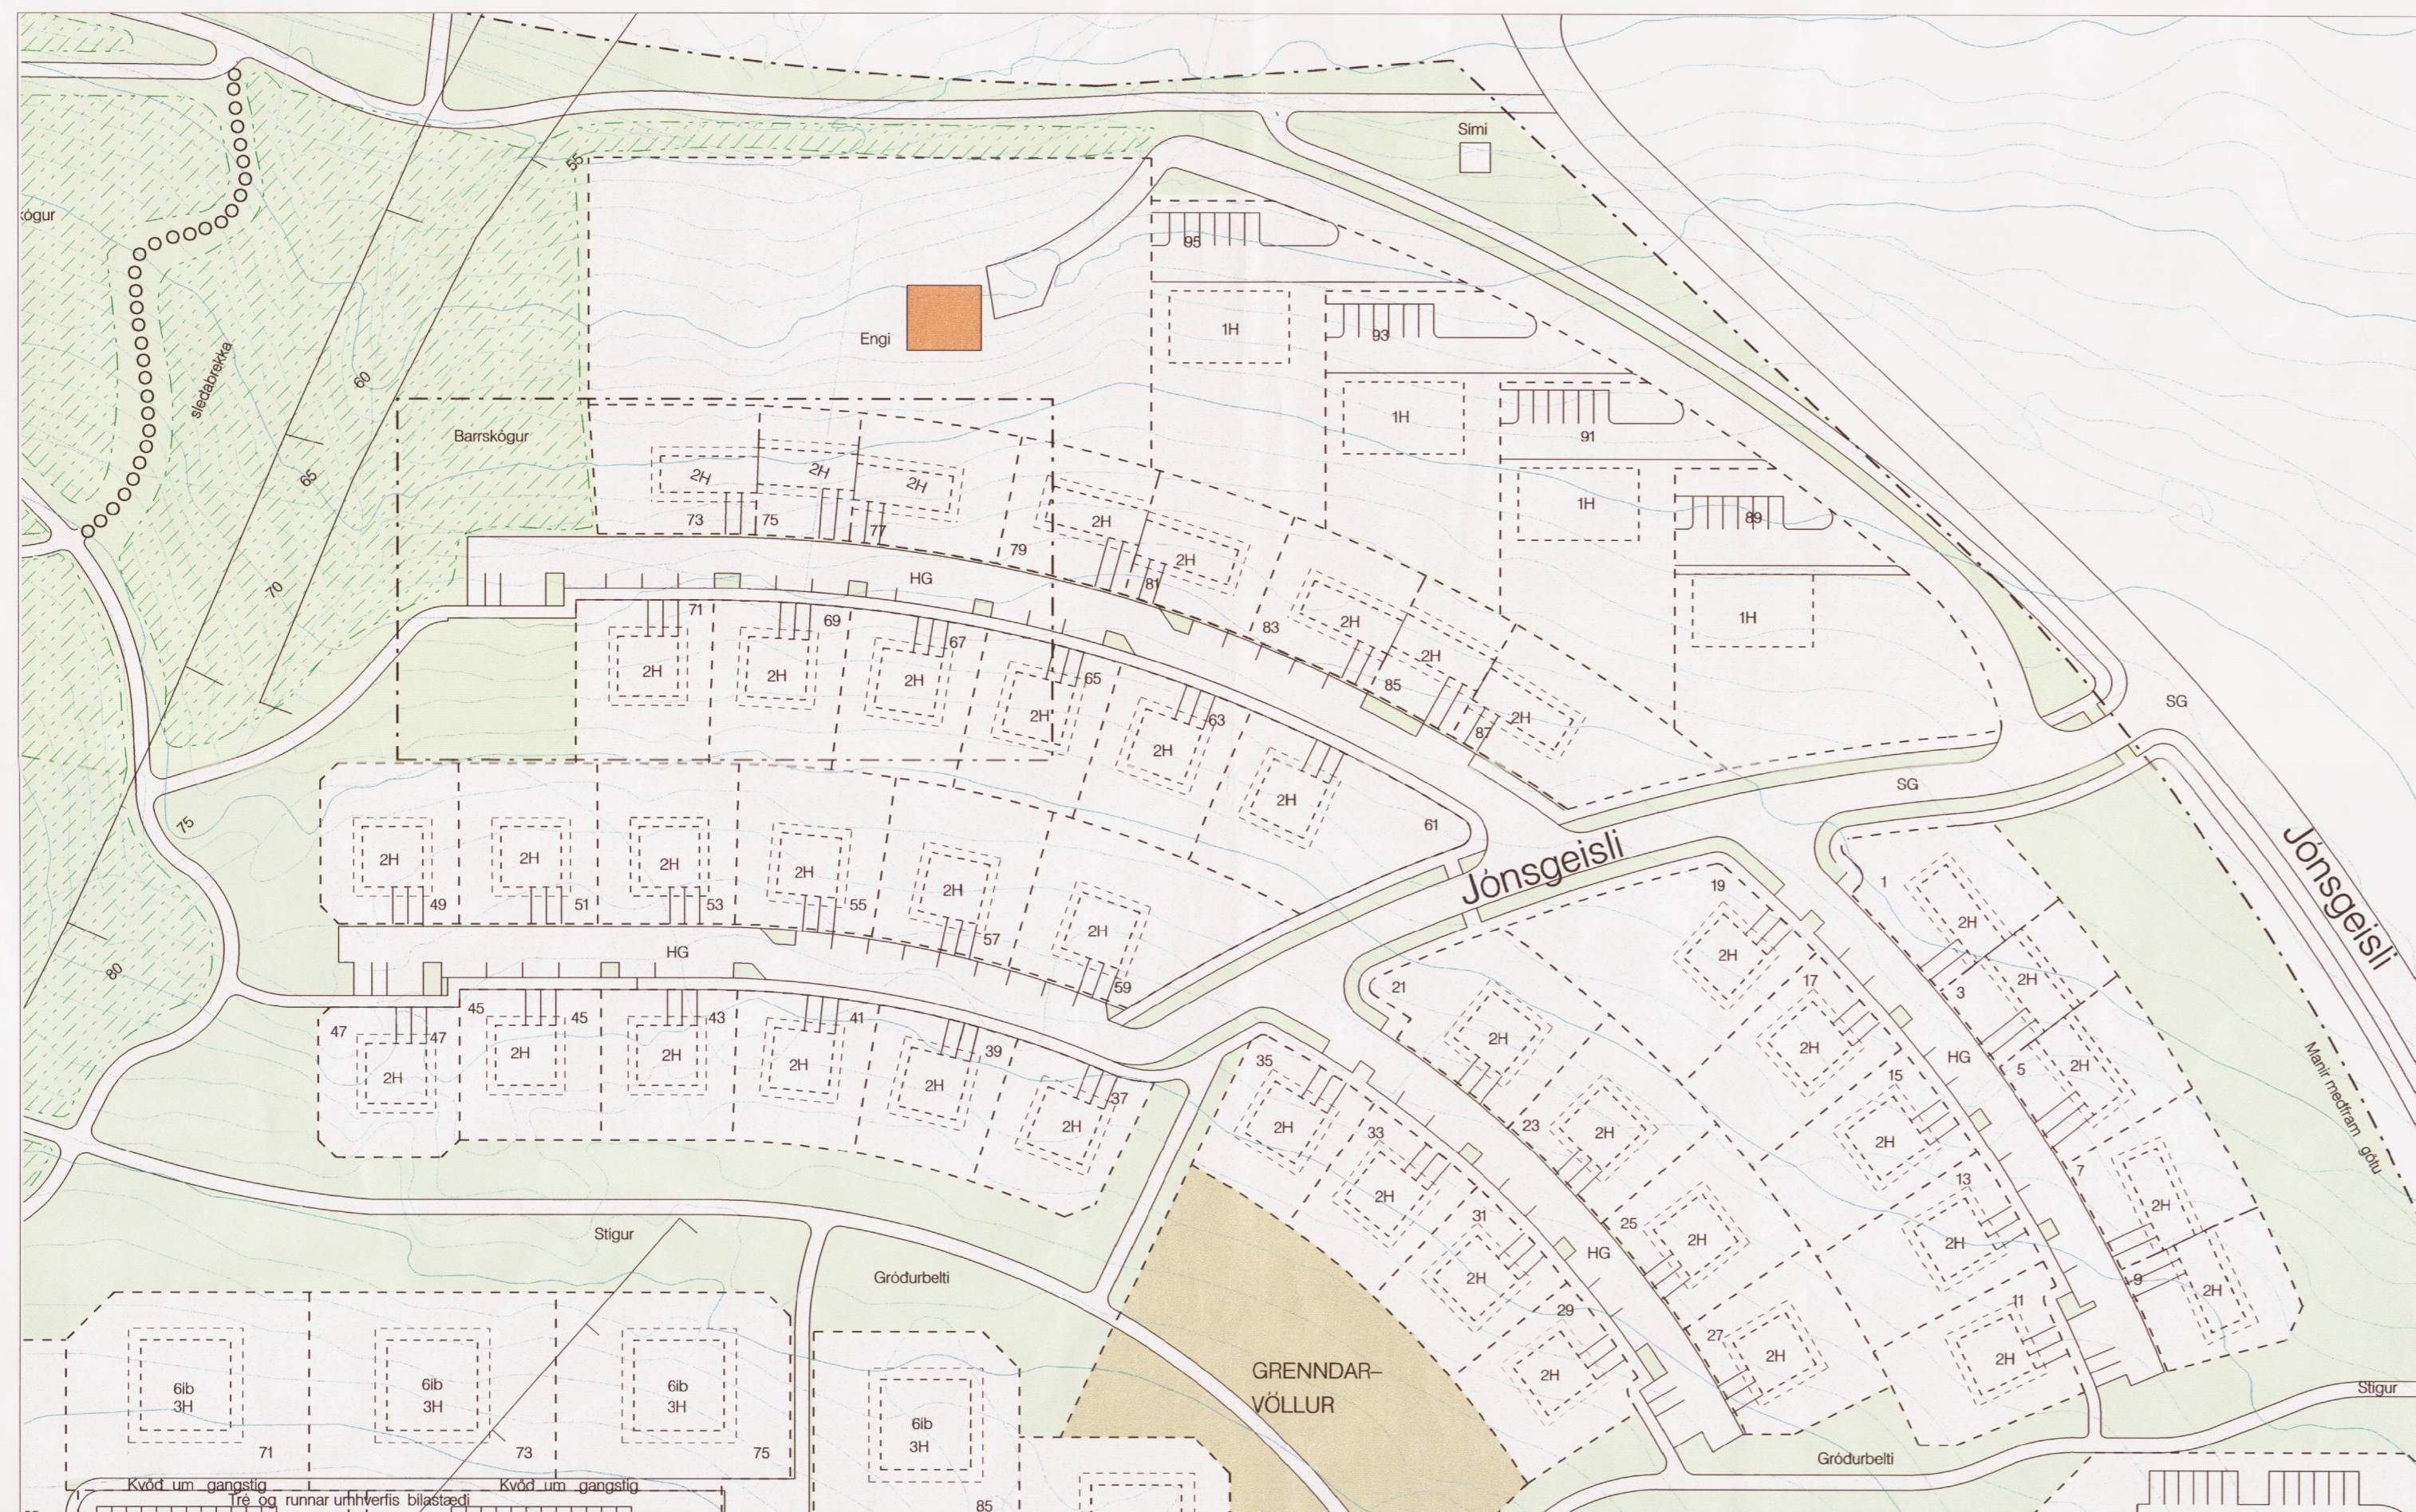

TILLAGA AÐ BREYTTU DEILISKIPULAGI

kvardi: 1:1000
 0 10 20 30 40 50 100

Greinagerð.

Í gildi er deiliskipulag sem samþykkt var í borgarráði 20. júní 2000. Tillaga þessi gerir ráð fyrir eftirfarandi breytingum á deiliskipulagi svæðis 3:

Lóð undir einbýlishúsum við Jónsgæisla nr. 73 er felld brott en í hennar stað stækkar raðhúsaloð norðan við götu og við bætist ein íbúð/raðhús. Raðhúsaloð verður tölusett nr. 73 - 77 við Jónsgæisla. Hljóðstig á lóð norðan húsanna verður of hátt án mótvægisáðgerða. Í 3-4 m fjarlægð frá húsi skal sett upp þétt girðing og/eða lóðin mótuð þannig að efri brún girðingar eða lóðar verði 2 m yfir núverandi landi. Ákjósanlegt er að opnanlegir gluggar snúi í austur. Ef opnanlegir gluggar snúa til norðurs skulu þeir vera í skjóli frá umferðarhávaða frá Reynivatsvegi, t.d. að gerður verði skermvegur vestan við þá. Gröðurbelti með bartrjám minnkar sem nemur stækun raðhúsaloðarinnar. Breytingin er gerð vegna aðlögunar að landi og götu.

Skilmálar þeir sem samþykktir voru í borgarráði þann 20. júní 2000 gilda áfram með eftirtöldum breytingum og leiðréttingum.

Í Tölulegum upplýsingum í skilmálum á bls. 19 þar sem fjallað er um svæði 3E og 3F fækka einbýlishúsum um eitt og verða þau 31 í stað 32 en raðhúsum fjölga um eitt og verða 13 í stað 12.

Skipting eftir íbúðagerðum breytist einnig í samræmi við ofanritað. Raðhús verða 37 og einbýlishúsum verða 52 á svæði 3. Heildarfjöldi íbúða er óbreyttur.

Í tölulegum upplýsingum kemur einnig fram að atvinnuhúsnæði á svæði 3H er einnar hæðar en ekki tveggja. Þessi leiðrétting texta er í samræmi við gildandi deiliskipulagsupprátt og skýringar-teikningu í skilmálum.

Í sérakvæðum skilmála svæðis 3H, atvinnuhúsnæði bls. 18 er leiðrétt villa en þar er nefnd lóð undir bensinstöð sem ekki er í samræmi við gildandi deiliskipulagsupprátt.

Tillögunni fylgir uppfærður heildarskipulagsuppráttur sem breytingar þessar hafa verið færðar inn ásamt uppfærðri greinagerð dags 25. janúar 2001, breytt 10. mars 2001.

Ekki er talin þörf á að auglýsa þessar breytingar þar sem um smávægilegar breytingar og lagfæringar er að ræða og lóðum hefur ekki verið úthlutað.

Talið var nægilegt að grenndarkynna tillöguna fyrir lóðarhöfum að Engi.



Yfirlitsmynd af Reykjavík



Yfirlitsmynd af Grafarholti

- skýringar:
- Mörk deiliskipulags
 - Grenndarvellir
 - Óbyggt svæði/ borgarland
 - Stígur
 - Slóði
 - Lóðir
 - Byggingareitir
 - Sérnotahluti lóðar
 - Bundin byggingarlína
 - Núverandi hús sem standa
 - Gröðurbelti með bartrjám
 - Fjöldi bílastæða
 - Fjöldi íbúða
 - Safngata
 - Húsgata
 - Símsstöð
 - Spennistöð
 - Hæð húss
 - Strætisvagnar Reykjavíkur
 - Jarðsprungur

Deiliskipulagsbreyting þessi var í kynningu frá 11/2. 2001 til 7/3. 2001

Deiliskipulagsbreyting þessi sem grenndarkynnt hefur verið samkvæmt 2. mgr. 26. gr sbr. 7. mgr. 43 gr. skipulags- og byggingarlaga nr. 73/1997 m.s.b. var samþykkt í skipulags- og byggingarnefnd þann 7. mars 2001

Þorvaldur Þorvaldsson

Auglýsing um breytingu deiliskipulagsins var birt í B-deild Stjórnartíðinda þann 10. mars 2001

Borgarsjóður tekur að sér að bæta það tjón, sem einstakir aðilar kynnu að verða fyrir við breytinguna.

Reykjavík 25. janúar 2001 Staðgreinir: 4.1
 Breytt 10. mars 2001 til samræmis við samþykkt skipulags- og byggingarnefnd frá 7. mars 2001
 Breytt 10. mars 2001 er varðar hljóðvist.

Arkitektar:
 Sveinn Ívarsson, arkitekt FAÍ
 Guðmundur Gunnarsson, arkitekt FAÍ