


Yfirlitsmynd vegna Djúpadalsvirkjun 1 og 2 Eyjafjarðarsveit

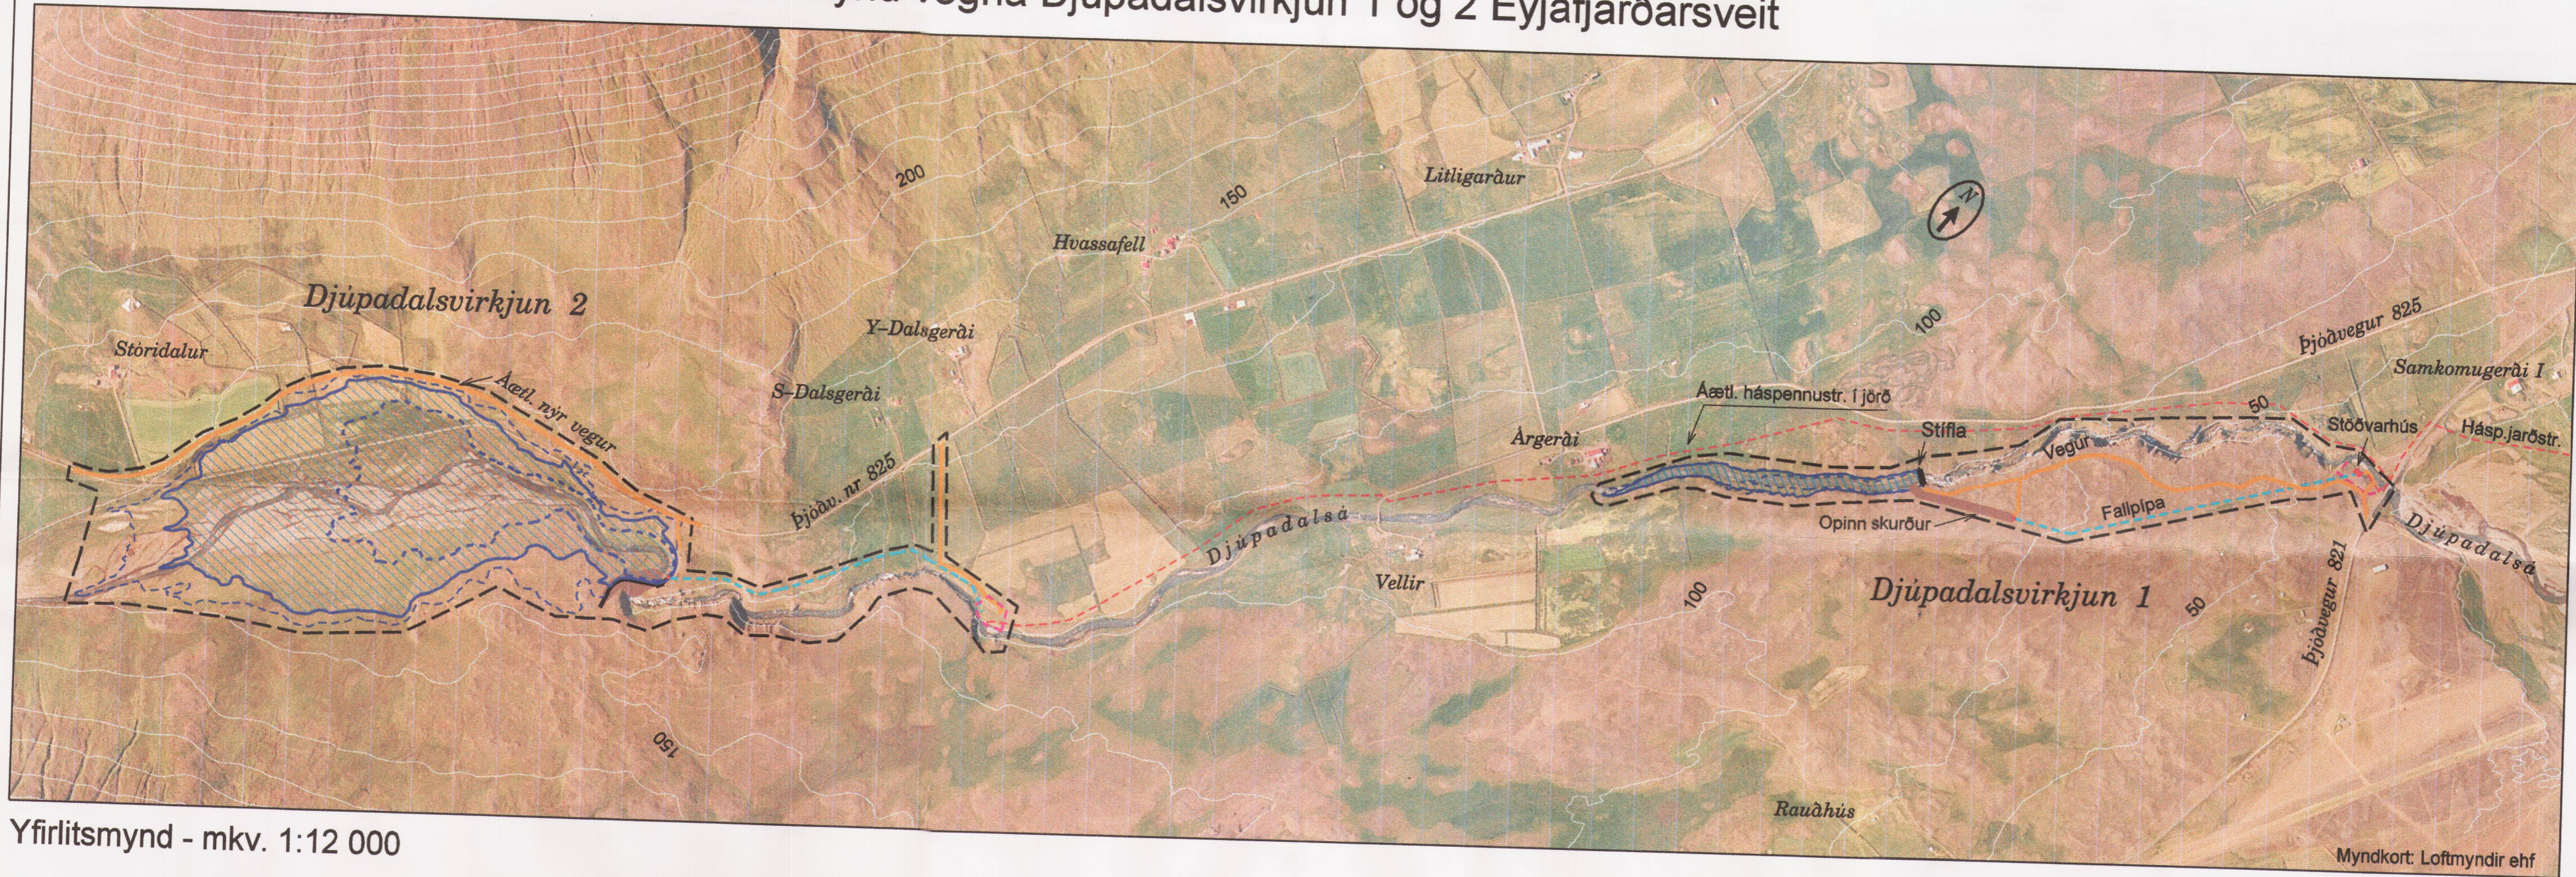

Yfirlitsmynd - mkv. 1:12 000

Myndkort: Loftmyndir ehf

BÚNAÐARSAMBAND EYJAFJARÐAR
 DEILISKIPULAGSVINNA UNNIN Í SAMVINNU ARKITEKTASTOFUNNAR FORM
 OG BÚNAÐARSAMBANDS EYJAFJARÐAR

Yfirlitsmynd - Djúpadalsvirkjun 1 og 2

verk: telknað ÁH og GHG kvard: 1:12 000
 efni: YFIRLITSMYND - DJÚPADALSVIRKJANA 1 OG 2
 dags: 15.06.04 st: 16.07.04 bt: 22.10.04 ct: blad: 1

form

Handwritten signature

ÁRNI ÁRNASON húsgagna- og Innanhússarkitekt FHL
 ÁGÚST HAFSTEINSSON arkitekt FAL

ARKITEKTAR HÖNNUDIR KAUPANGI V/MYRARVEG 600 AKUREYRI SÍMI 462-6099 NETFANG: form@nett.is