



DEILISKIPULAGSBREYTING REYKJAVÍK, GRAFARHOLT SVÆÐI 1, KIRKJUSTÉTT 1-3

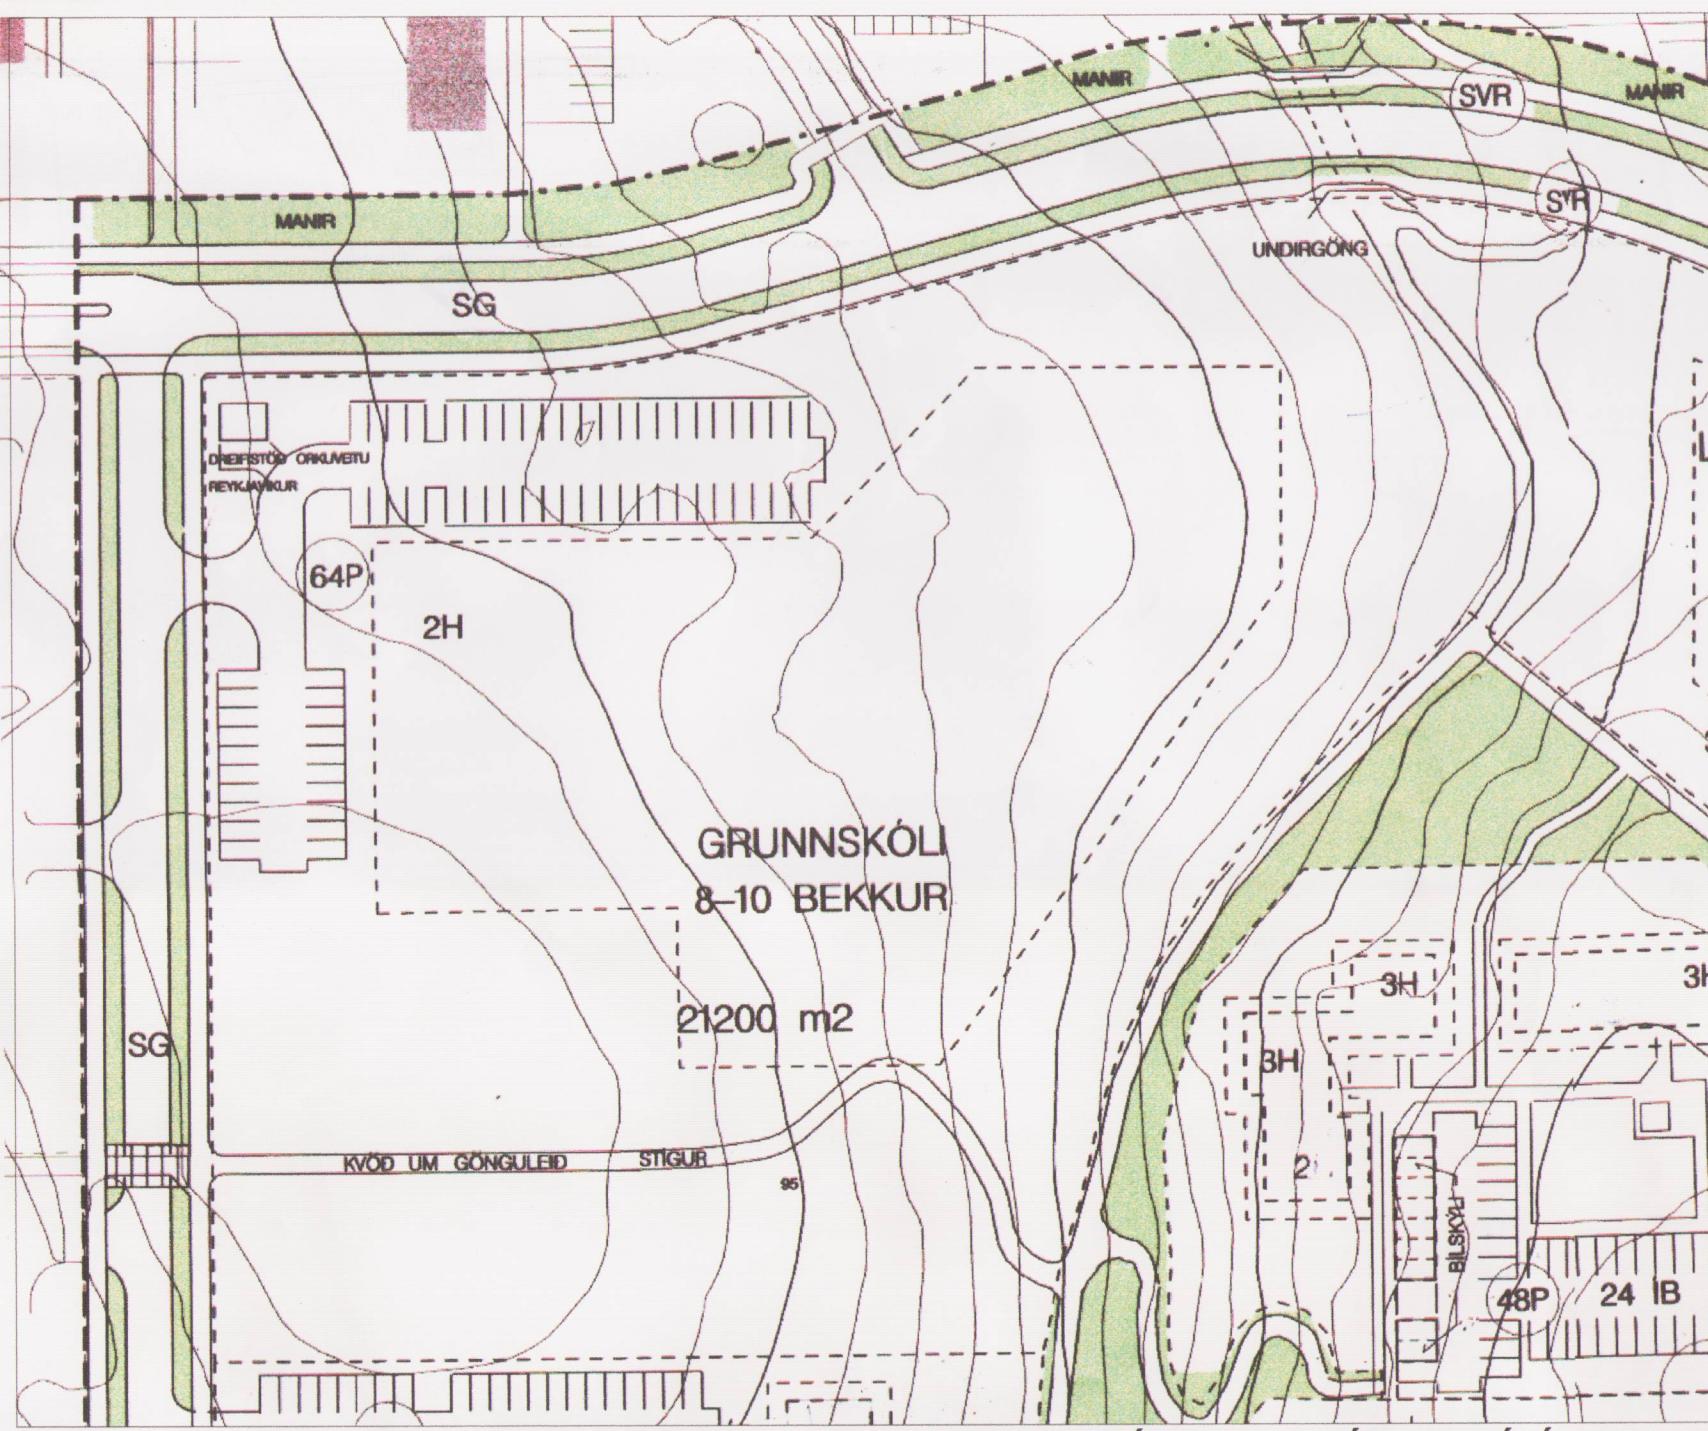

MYND 1 ; GILDANDI DEILISKIPULAG - Mkv : 1:1000 - SAMPYKKKT Í BORGARRÁÐI 20. JÚLÍ 1999

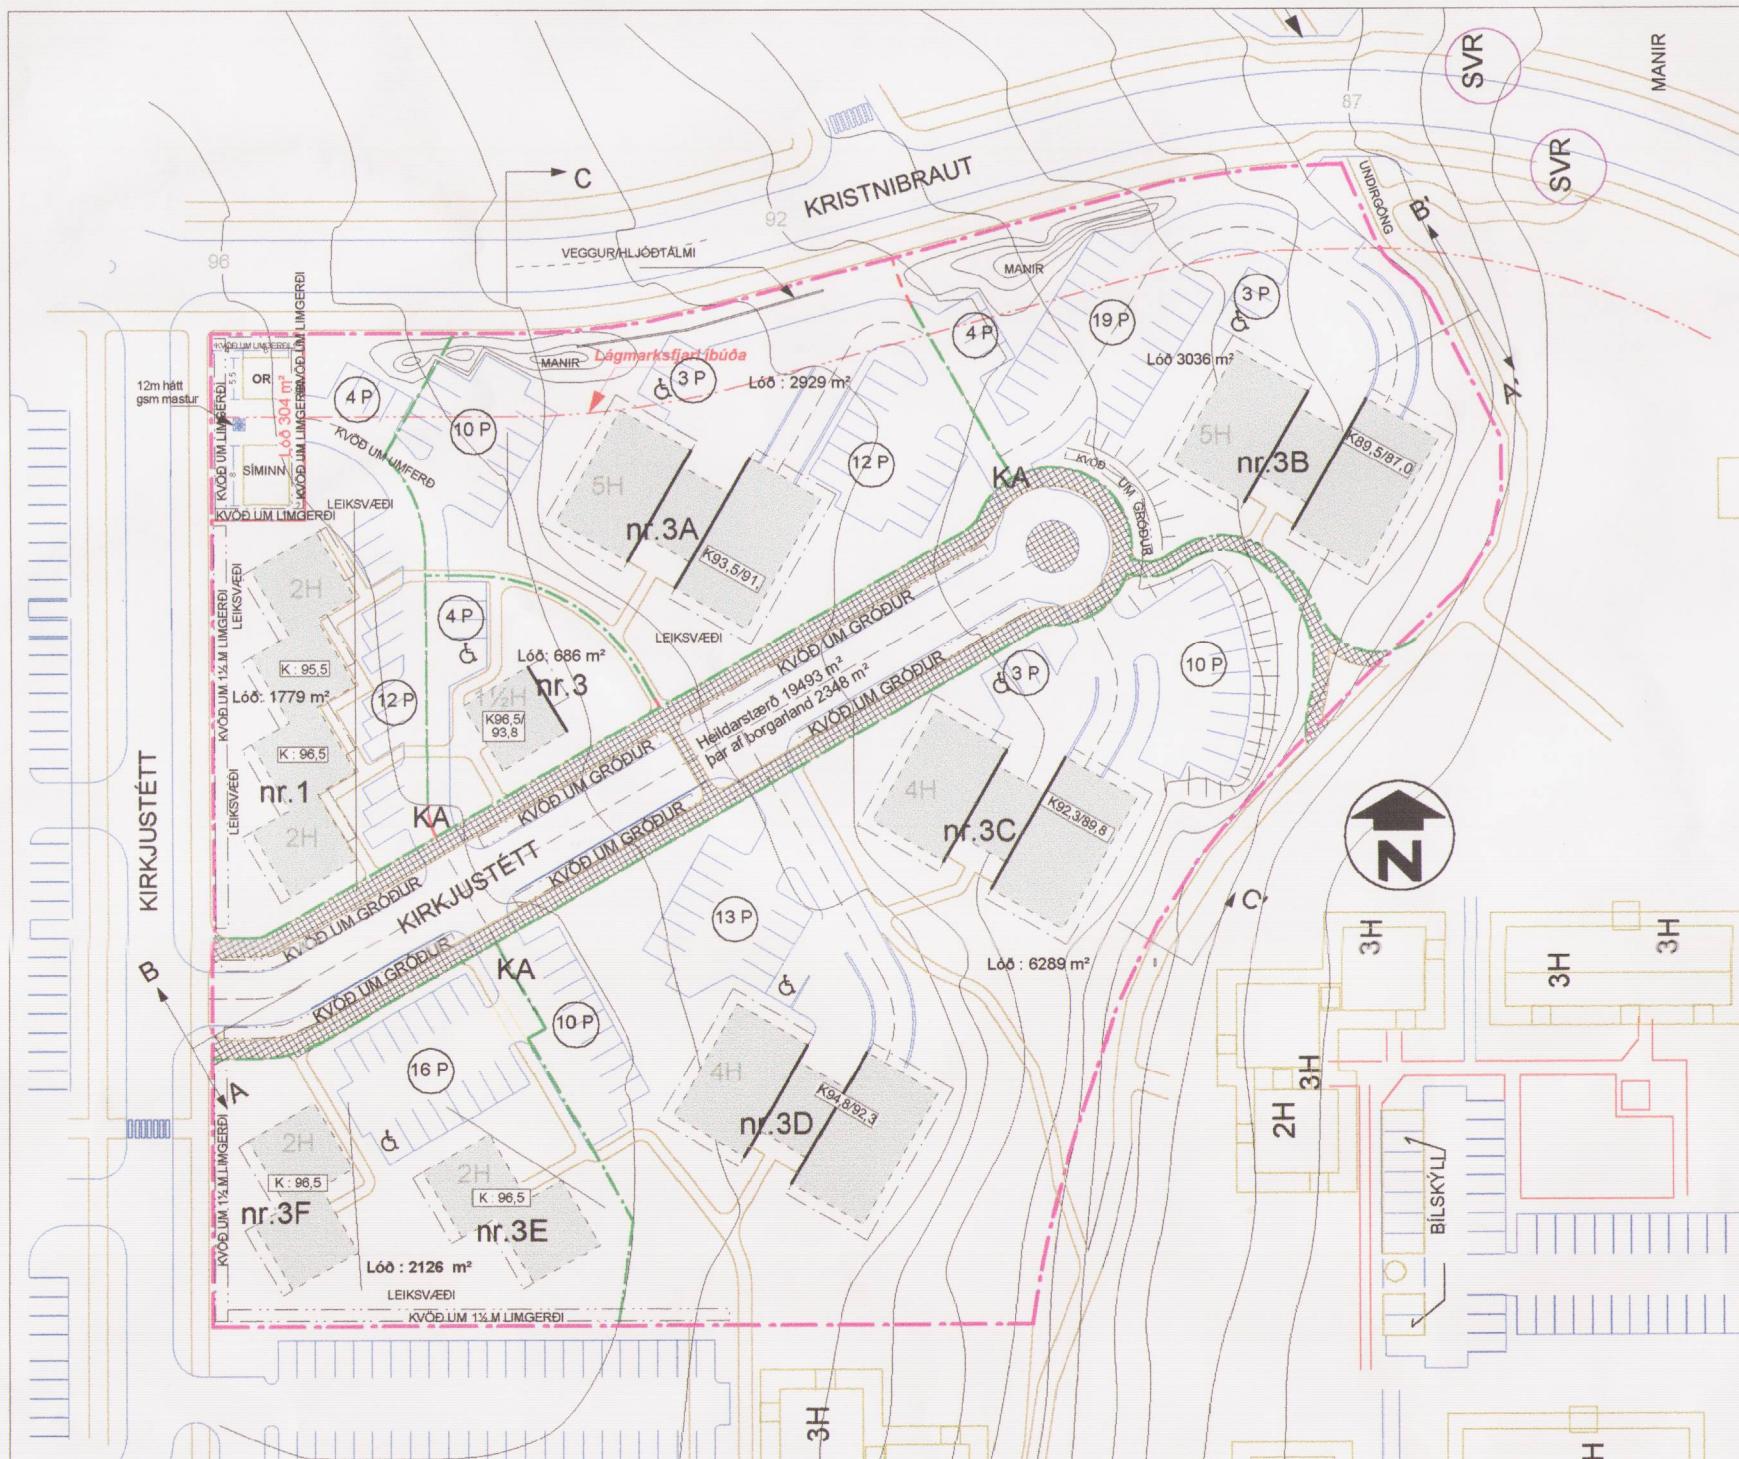

MYND 2 : BREYTT DEILISKIPULAG - Mkv. 1:1000 - DAGS. Í JANÚAR 2001

GREINARGERÐ :

FORSAGA, LEGA LÓÐAR, LANDKOSTIR OG LÓÐARSTÆRD

Löðin Kirkjustétt 1-3 var upphaflega í deiliskipulagi ætluð fyrir grunnskóla. Þegar horfið var frá byggingu grunnskóla á löðinni var landnotkun breytt og löðin sett undir ibúðarbyggð. Löðin er austan við hitaveitutankana á Grafarholti og afmarkast af Kristnibraut til norðurs, almennum göngustig til austurs, ibúðarhúsalóð nr. 5 við Kirkjustétt til suðurs og götunni Kirkjustétt til vesturs. Löðinni hallar um 9-11 metrar frá vestri til austurs. Ætluð umferð um Kristnibraut er 6000 bilar á sólarhring og þarf að gera ráð fyrir hljóðtálum milli hennar og byggðarinnar. Löðin er vel staðsett gagnvart allri þjónustu. Handan Kirkjustéttar er ætluð lóð fyrir hverfismiðstöð og sunnar við sömu gótu er i skipulagi gert ráð fyrir kirkju og safnaðarheimili. Austan við Kirkjustétt 1-3 neðan við göngustiginn sem fyrir var nefndur er svo leikskóli. Í skipulagi eru sýndar bíðstöðvar SVR við Kristnibraut.

Löðin er minnstr vestast á löðinni en ekyst jafnt og þétt eftir því sem austar dregur. Áðal útsýnið er til austurs inn Úlfarsárdal. Þorðar lóðarinnar var áætluð 21.200 fermetrar en um leið og landnotkun var breytt var tekið af löðinni austanmegin og er hún nú sýnd rúmir 19.000 fermetrar. Innan lóðarinnar skal skv. skilmálm koma fyrir og afmarka lóð fyrir spennistöð Orkuveitu Reykjavíkur og fyrir Símann.

MEGINSJÓNARMÍÐ VIÐ MÓTUN TILLÖGUNNAR

1. Ná fram aðlaðandi og heildstæðu byggðamynstri
2. Tryggja góð birtuskilyrði í ibúðunum
3. Tryggja aðengi hreyfihamaðra
4. Skapa góðar gönguleiðir um svæðið og tengsi við aðliggjandi svæði
5. Skapa möguleika á nota legum útvisvæðum bæði í tengslum við ibúðirnar og á svæðinu í heild
6. Gefa möguleika á byggingu hverfishúss sem hægt er að nota að margvislegan hátt í þágu ibúanna

LÝSING TILLÖGU

Í tillögnumi er gert ráð fyrir blandaðri byggð tveggja, fjögurra og fimm hæða fjölbýlishusa. Blaðaðkoma er frá Kirkjustétt og liggr meginumferðarásinn þaðan til norðausturs svo til eftir svæðinu endilöngu og endar í hringtorgi. Frá götunni gefst góðir útsýni fyrir byggðina á löðinni og útsýni inn Úlfarsárdalinn. Lega götunnar pvert á landið á svæðinu miðju er valin til þess að sem jónist dreifing gatna náist og hallinn á þessari aðal umferðarárð verði viðráðanlegur.

Aðkomugóður að húsum greinast síðan út frá þessum meginá. Meðfram aðalumferðaráræðinni er gert ráð fyrir að gróðursett verði tré sem myndi trjágóng.

Sitt hvori megin trjáganganna eru megingöngusíðar. Þegar götunni sleppir heldur einn megingöngustígur áfram, skipist í tvennt og ganga armarnir til móts við borgarstig austan við svæðið. Út frá tynnendum göngustígum liggr göngustiganeit um svæðið.

Rétt norðan við aðalgötu er gert ráð fyrir hverfisvísi sem verður nýtt fyrir ýmsa starfsemi og samkomuhald ibúa á svæðinu.

Áhersla er lögð á að skapa möguleika á göðum útivistarsvæðum við húsin. Á austurárdi byggðarinnar t.d. tölvert stórt opin svæði sem tengjast aðalgöngustíg austan við byggðina og opnum svæðum bar austan við. Á norðurmörkum lóðarinnar næst Kristnibraut er á vissum stöðum gert ráð fyrir hljóðtálum. Annars vegar í formi jarðvegsmana og hins vegar 1,5 m hárra skerma.

Þar með er hægt að ná löglegu hljóðstigi á öllum útivistarsvæðum. Mælt er til að gróðursett verði límgerði á mörkum bílastæða og útivistarsvæða, sjá skýringarupprárt.


Signaturenir
BORGARSÍKULAG REYKJAVÍKUR
Borgartún 3, 101 Reykjavík, tel. 5625040, fax 5625018, skiptup@hnet.is
MKV: 1:1000
DAGS: 10.05.1999
HÖNNUDÍUR:
ARCUS. TEKNISTOFAN STÖRHOLT 1 R.
ARKITEKTAR FAI: HÖÐUR OG PØRSTEINN
9.562-8050 FAX: 562-8051 NETF. arcus @ simnet.is

SKILMÁLAR :


Allar íbúðir eiga að vera með glugga í þrjár áttir. Íbúðum á jarðhæð skal fylgja lítl verðond. Íbúðir á hæðum eiga allar að vera með rúmgöðar svalir a.m.k. 8 m² sem njóta biru úr suðaustri, suðri, suðvestri eða vestri. Þók skulu vera flöt. Leyfilegt er að fara á vissum stöðum út fyrir aðalþyrggingar með svalir, sólstofur eða litlir útþyrggingar sem geta numið allt að 8 m² fyrir hverja íbúðu.

(sjá deiliskipulagsupprárt)


Millibyggingsar (stigahús) í stóru húsunum skulu skera sig frá húskroppunum hváð varðar útlit og vera gegnsærri en aðrir húshlutur. Tvö bílastæði skulu fylgja hverri íbúðu á svæðinu. Í bílastæmlu undir fjögurra og fimm hæða húsunum skul vera 14 stæði í hverju húsi, samtals 52 stæði. Á vissum stöðum eru kvaðir um gróðursetningu (sjá upprárt).

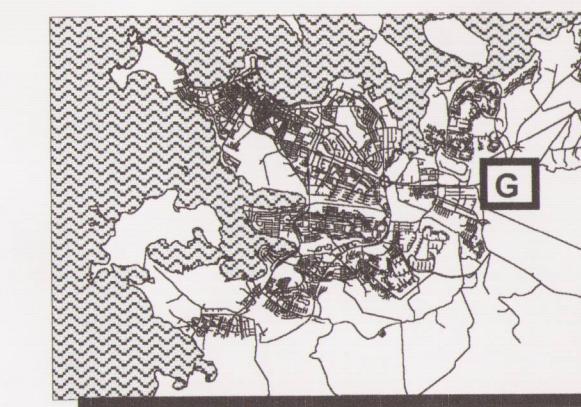

REYKJAVÍK (HLUTI ÁDALSKIPULAGS 1996-2016) -

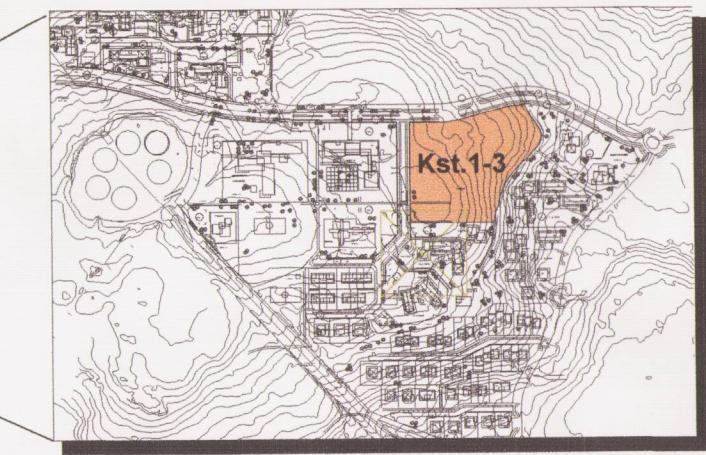

GRAFARHOLT - SVÆÐI 1 (Kirkjustétt 1-3)

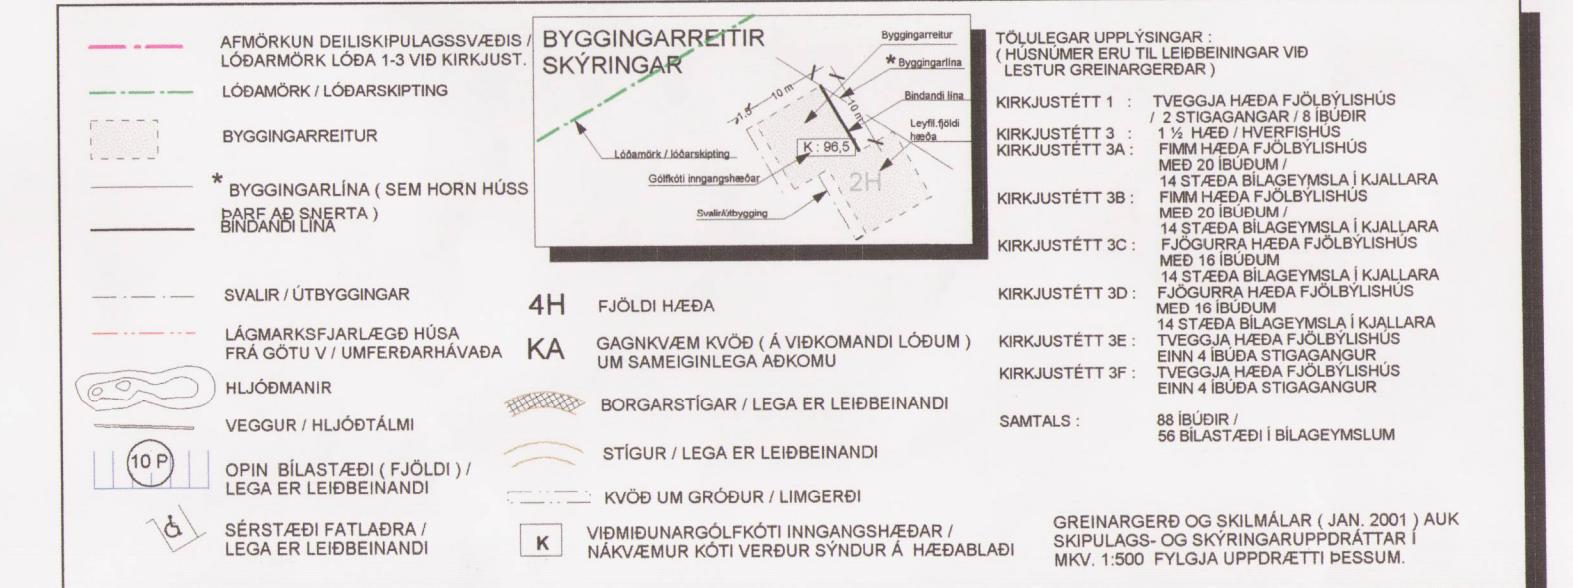

Deiliskipulagsbreyting þessi var auglýst frá 21/3 til 2/5 2001. Deiliskipulagsbreyting þessi sem auglýst hefur verið skv. 25. gr. laga nr. 73/1997 var samþykkt í skipulags- og byggingarnefnd þann 9/5 2001 og í borgarráði þann 30/1 2001.

Davalld. Davallðssprengi
Aðgilding um breytingu deiliskipulagsins var birti B-deild Stjórnartíðinda þann 2001.

Guðrún Jónsdóttir, arkitekt f.a.i. *Gunnarin Jónsdóttir*
Teiknistofa Tjarnargötu 4, 101 Reykjavík
sími.; 5627750 fax; 5627710 - netfang; teiknj@vortex.is -

TEIKNAÐ ÁÐJ	HEITI Á SKRÁ : Grafarholt 2-1011	DAGS : jan. 2001	BREYTT	VERK NR.	TEIKN. NR.
SAMP.:	KVARÐI : 1: 1000		BREYTT	BREYTT	UNNIB FYRIR : MÓTAÐ ENI SAMRÁÐ VIÐ BORGARSÍKULAG REYKJAVÍKUR.