




REYKÁRHVERFI 2 EYJAFJARÐARSVEIT DEILISKIPULAG



- MÖRK DEILISKIPULAGS
- OPIN SVÆÐI
- BYGGINGARREITUR
- BYGGINGALÍNA
- LÓÐAMÖRK
- BÍLASTÆÐI
- SKJÓLBELTI
- KVÖÐ UM GÖNGULEIÐ Á LÓÐ

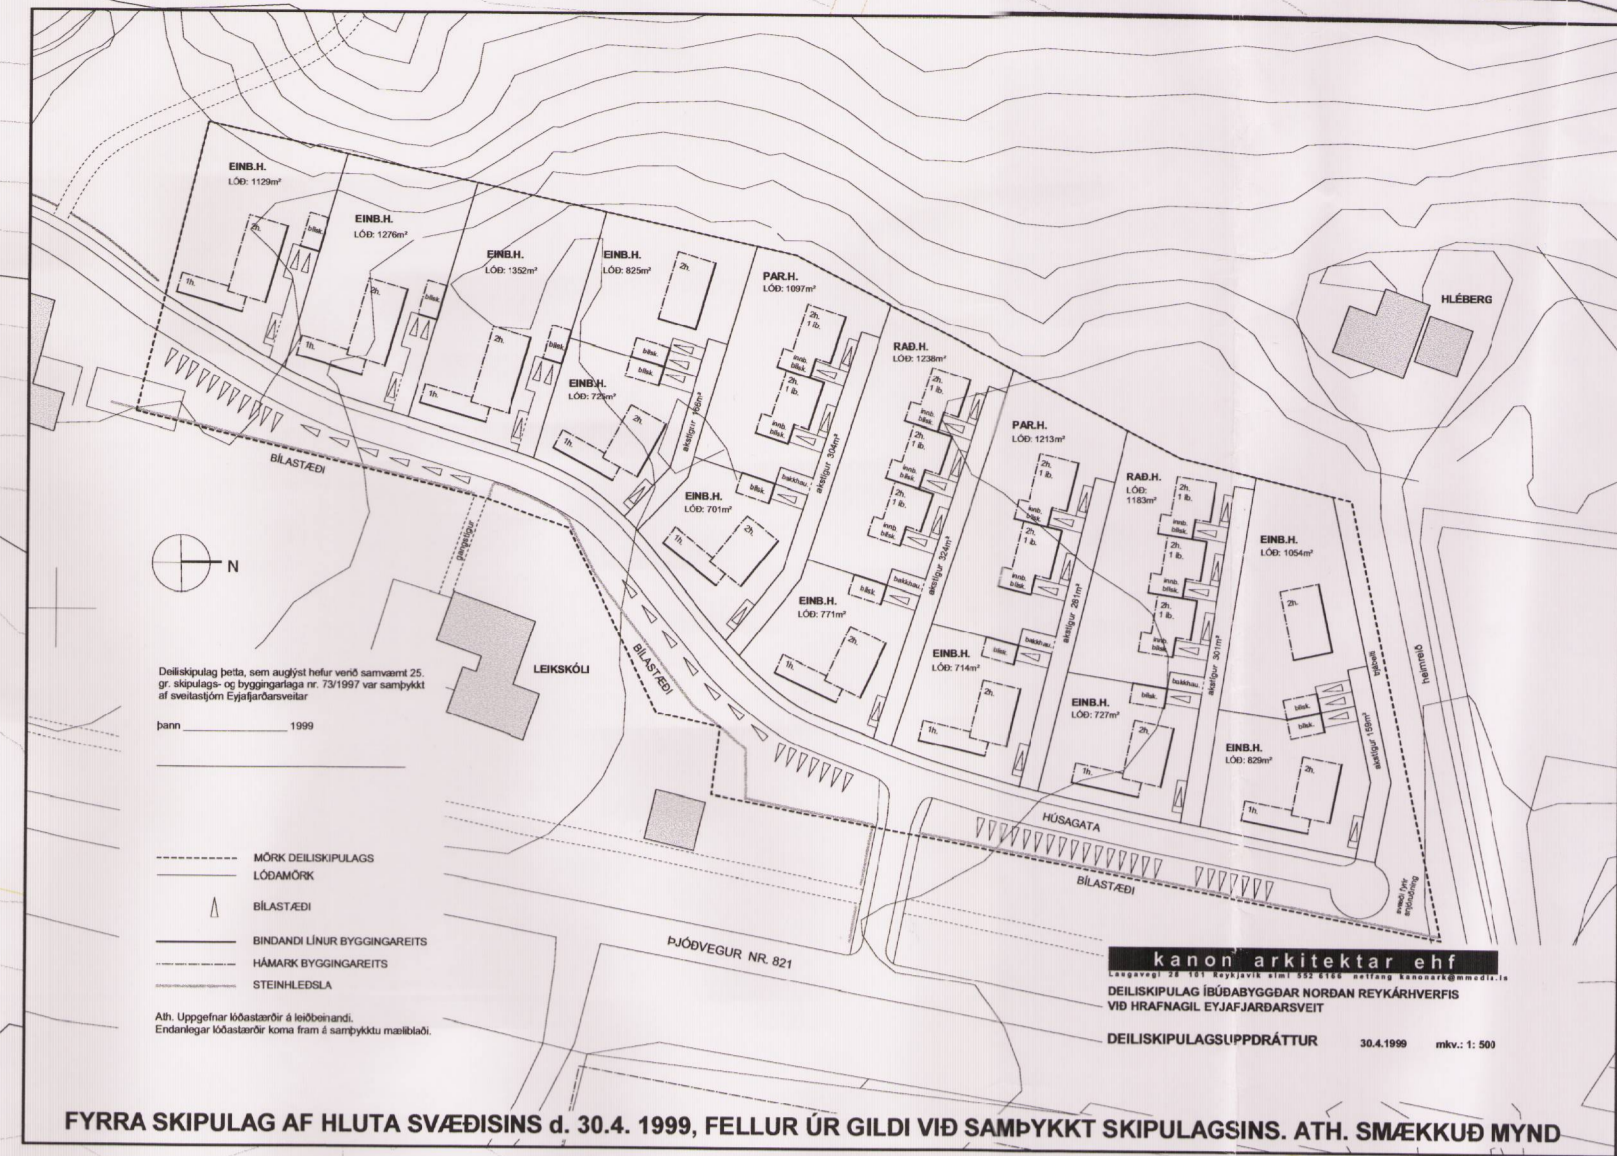

STÆRD SKIPULAGSSVÆDIS 7,5 HA
34 ÍBÚÐIR
LÓÐ FYRIR ÞJÓNUSTU (0,28 ha)
LÓÐ FÉLAGSHEIMILIS (0,72 ha)
LÓÐ LEIKSKÓLA (0,54 ha)

MEÐFYLGJANDI ER GREINARGERÐ OG SKILMÁLAR DAGS. 18.8. 2003 OG SKÝRINGARUPPRÁTTUR NR. 2 DAGS. 18.8. 2003

Deiliskipulag þetta hefur hlotið meðferð skv. 25. gr. laga nr. 73/1997 m.s.b. og var samþykkt í sveitastjórn Eyjafjarðarsveitar þann 11. nóv. 2003.

Eyjafjarðarsveit, 27. nóv. 2003

Sveitarstjóri

Auglýsing um gildistöku deiliskipulagsins var birt í B-deild Stjórnartíðinda þann 20.8. 2003.

efni: BREYTING Á DEILISKIPULAGI *NYTT DEILISKEIÐ*

mkv.: 1: 1000 *CEJNDURSKÖP*

dags: 18.8. 2003

breytt:

kanon arkitektar ehf

Laugavegi 28 101 Reykjavík
sími 552 6166
fax 562 8253
netfang kanon@kanon.is

teikn. nr.



1