
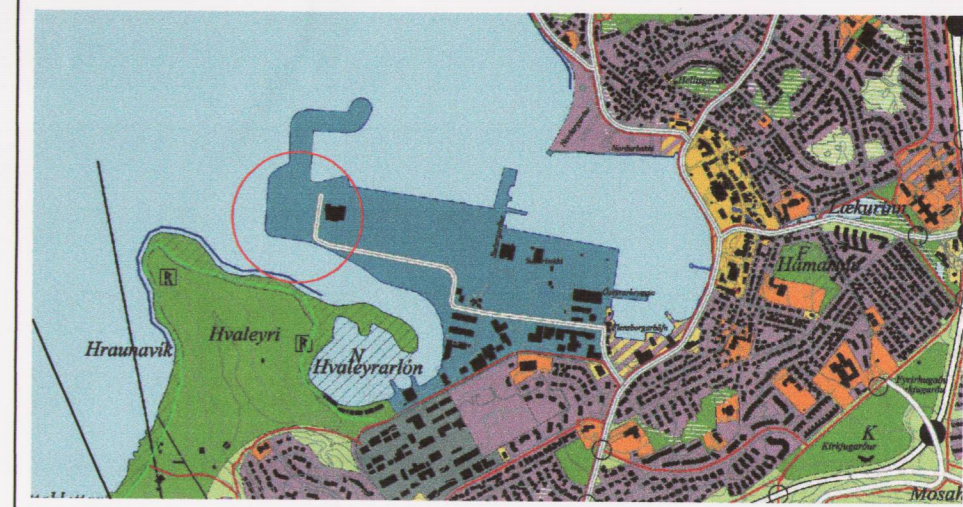
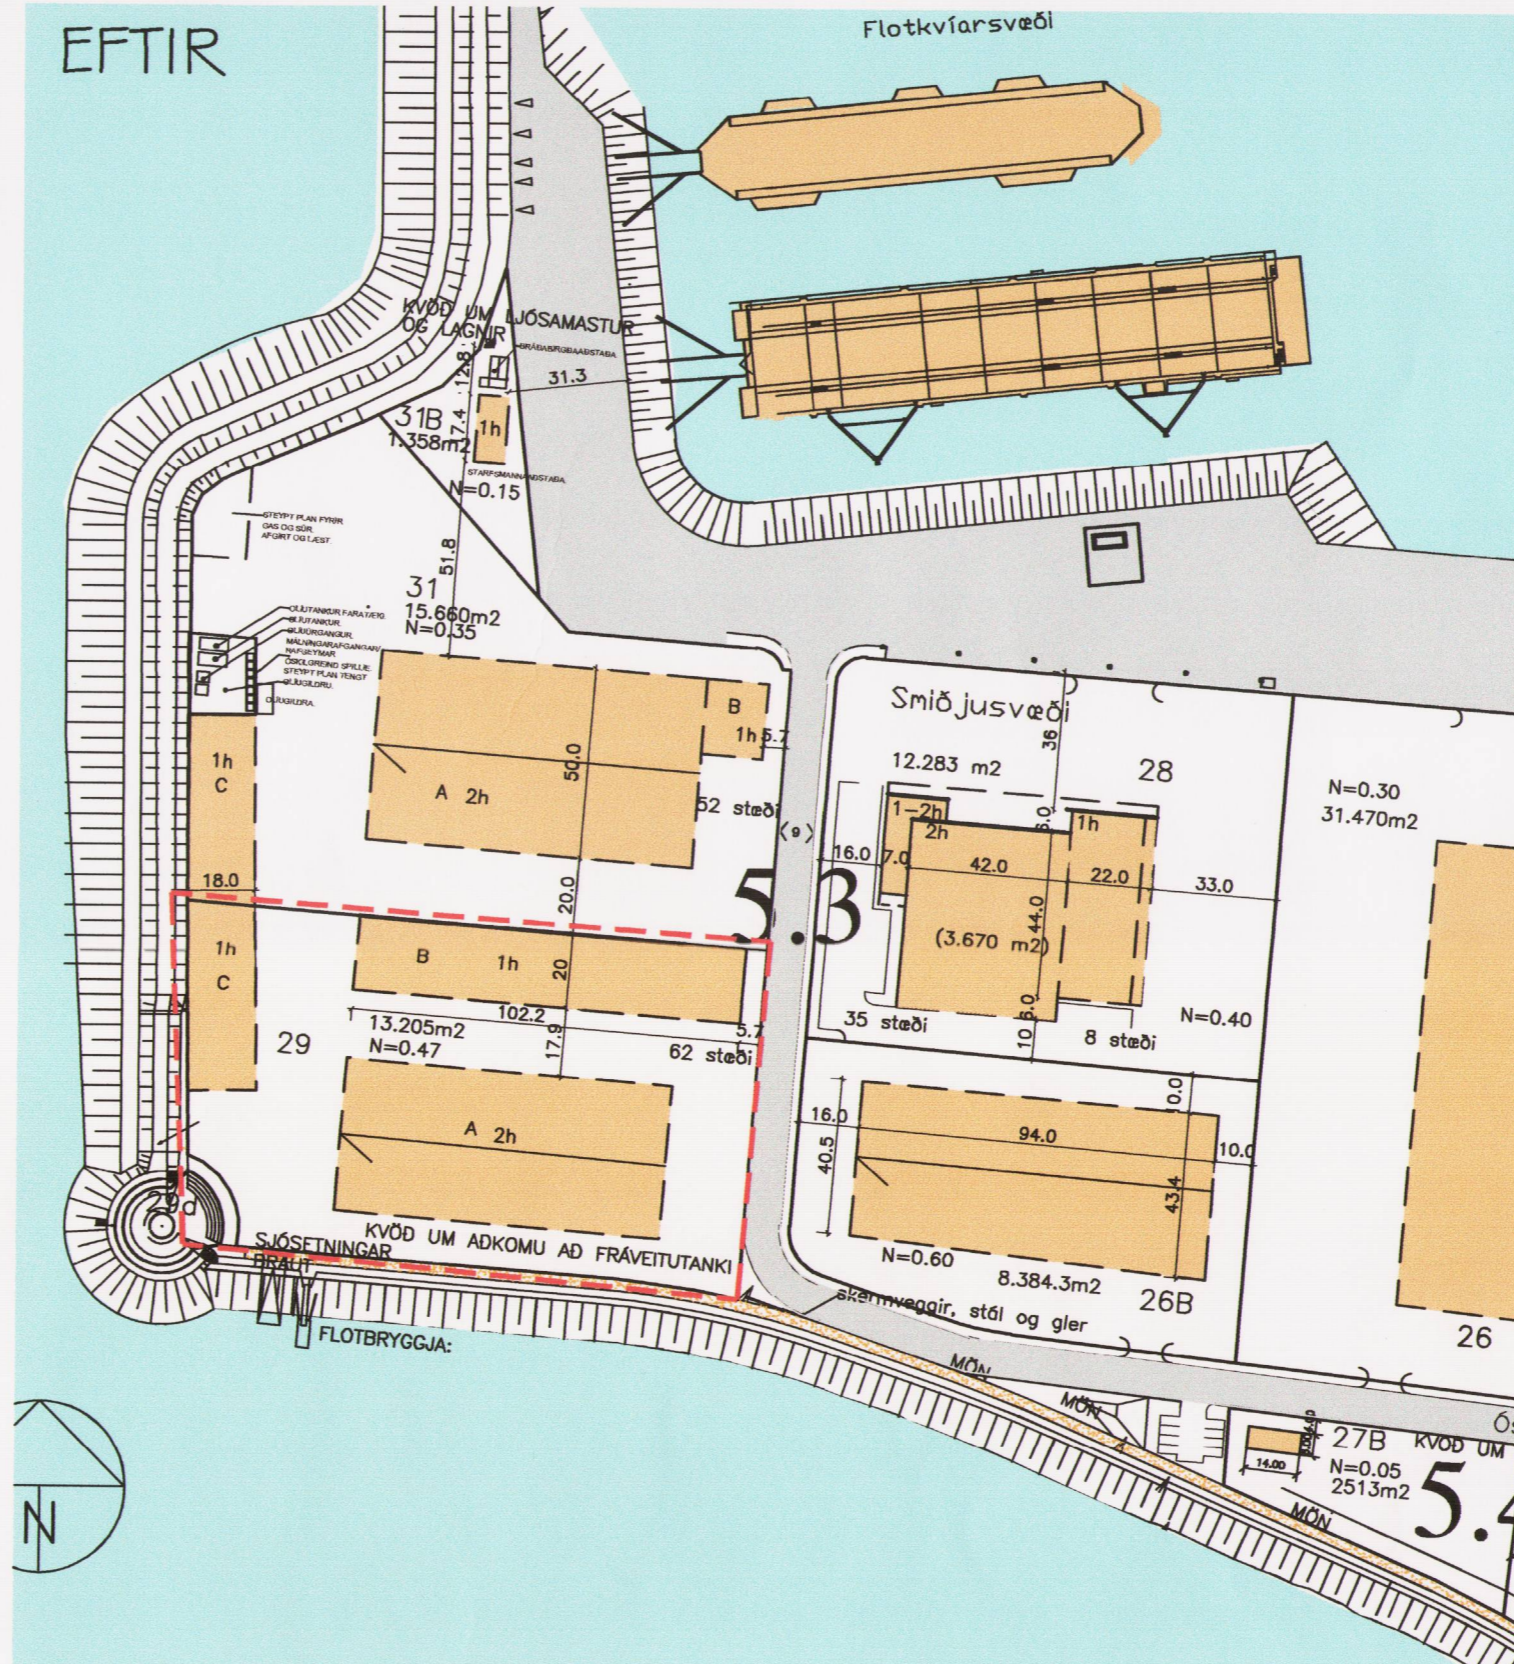


BREYTING Á SAMÞYKKTU DEILISKIPULAGI Á REIT 5.3 Í DEILISKIPULAGI SUÐURHAFNAR HAFNARFIRÐI.

SAMÞYKKTIR

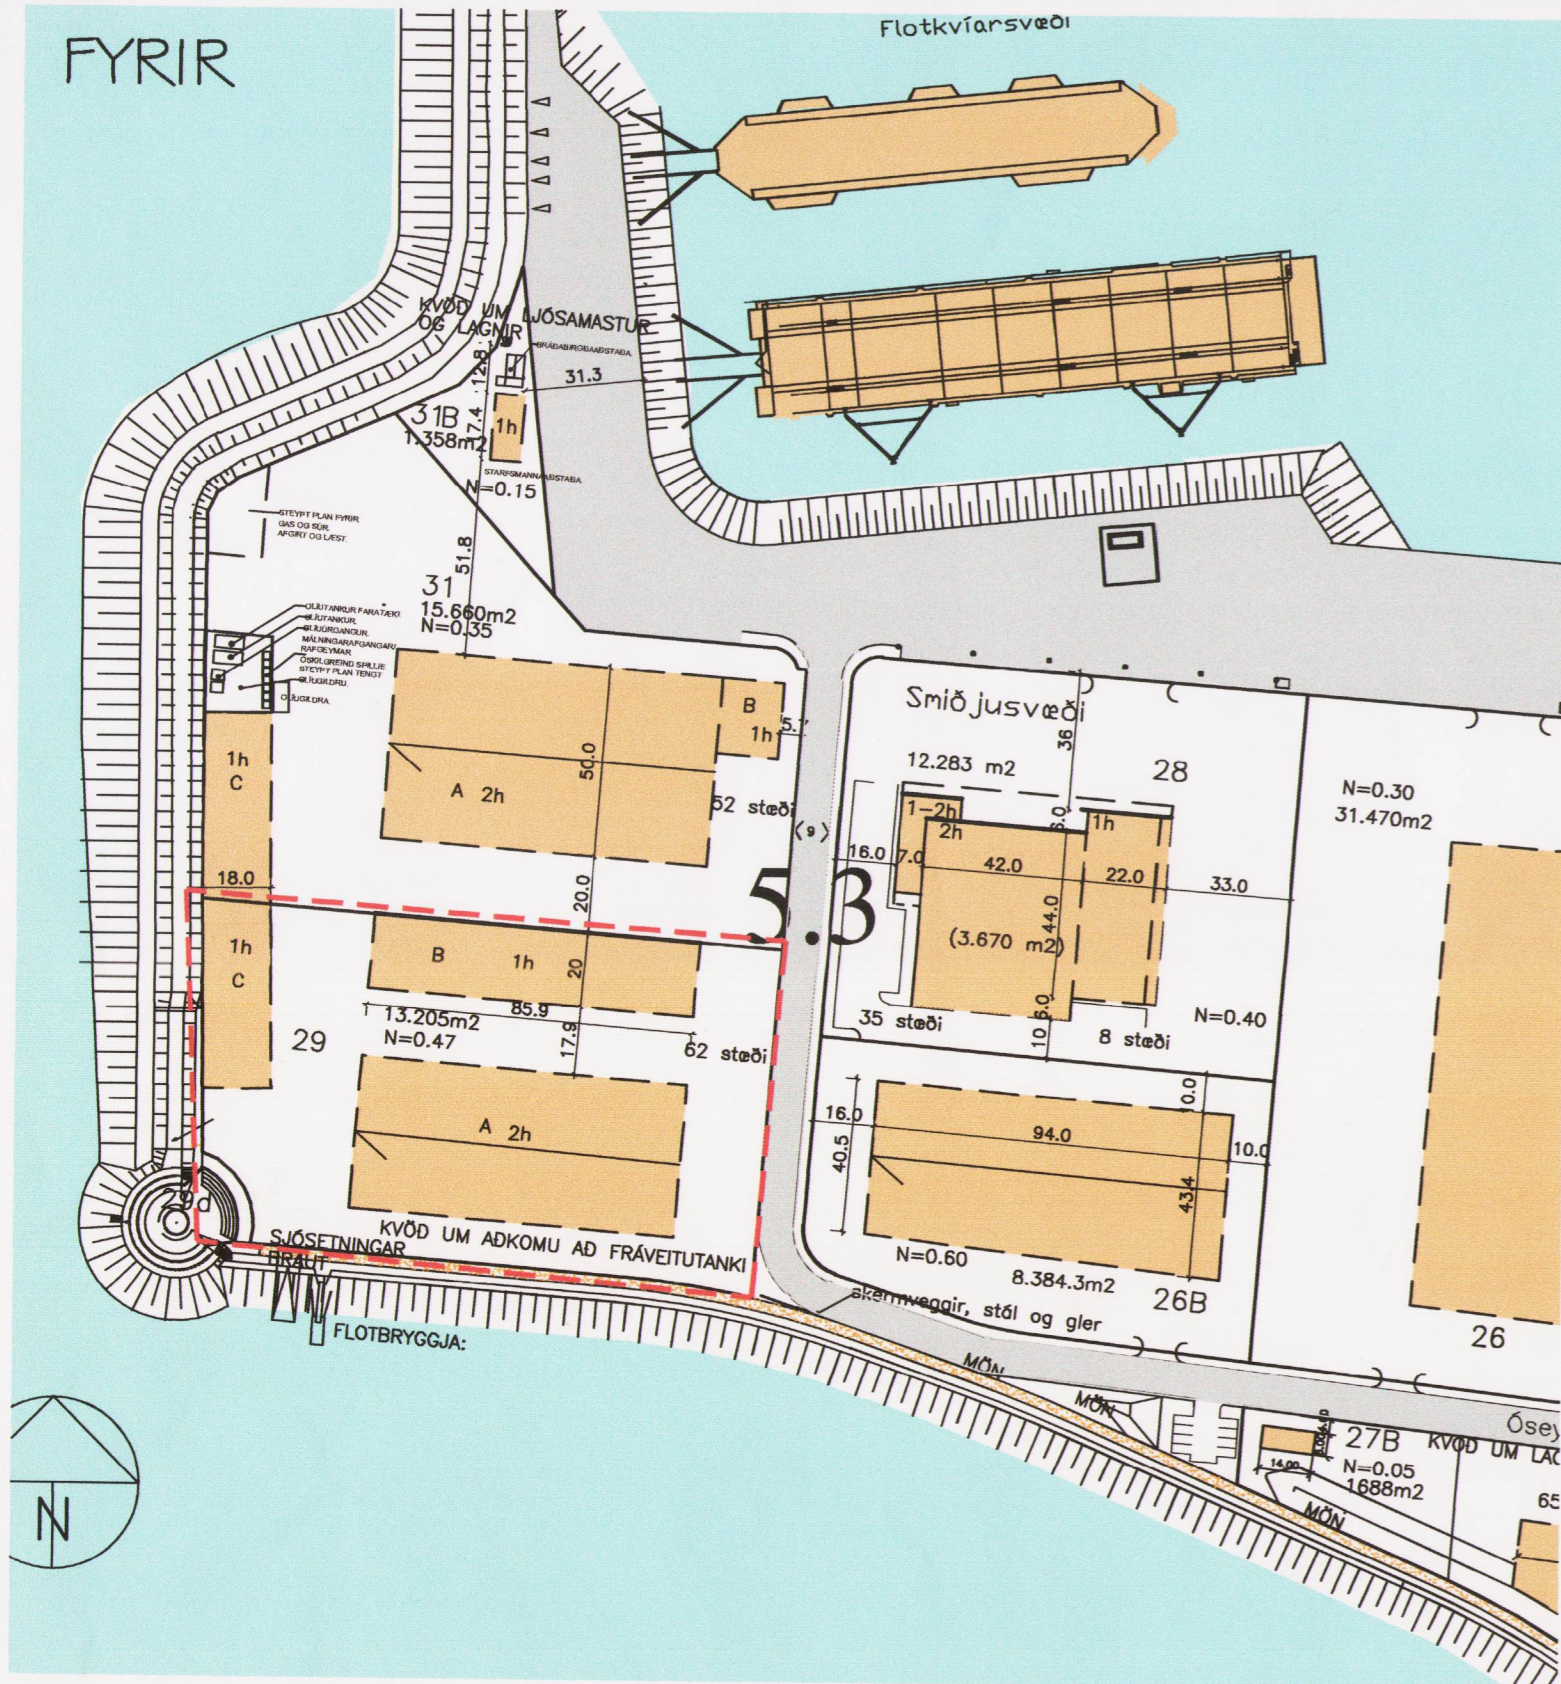

HLUTI AÐALSKIPULAGS HAFNARFJARÐAR 2005-2025

| TÁKN | SKÝRINGAR | BYGGINGAREITUR |
|------|---|--|
| | MÖRK SKIPULAGSSVÆDIS | BYGGINGAREITUR |
| | UMFERDARGATA, NETTÓBREIDD | BYGGINGAREITUR OLÍUGEYMA |
| | GÖNGUSTÍGAR | NÓVERANDI BYGGINGAR |
| | BIFREIDASTÆÐI INNAN LÓÐAR OG FJÖLDI | MENISSTEFNA |
| | 0.0 m ² FLATARMÁL LÓÐAR Í M ² | BRÚTÓ GÓLFL. BYGGINGAR |
| | LÓÐARMÖRK | NÝTING LÓÐAR |
| | BINDANDI BYGGINGARLÍNA | SKIPULAGSREITIR |
| | LÓÐ INNAN 80 m HELGUNARLÍNU | BYGGINGALÓÐIR |
| | | BYGGINGARREITUR INNAN 80m HELGUNARLÍNU |

Deiliskipulagsbreyting þessi sem fengið hefur meðferð í samræmi við ákvæði 2. mgr. 43. gr. skipulags- og byggingarlaga nr. 123/2010 var samþykkt í skipulags- og byggingarráði þann 25. Apríl 2017


Hafnarfjarðarbæ
Skipulagsfulltrúi Þórunn Sveinsson
F.h. skipulags- og byggingarráðs

Breytingin var grenndarkynt frá 10. maí '17 til 7. júní '17

Auglýsing um gildistöku breytingarinnar var birt í B-deild Stjórnartíðinda þann 26. júní 2017

Núverandi skipulag samþykkt í skipulags- og byggingarráði 6.9.2011 og öðlaðist gildi 11.10.2011 1:2000


Tillaga að breytingu

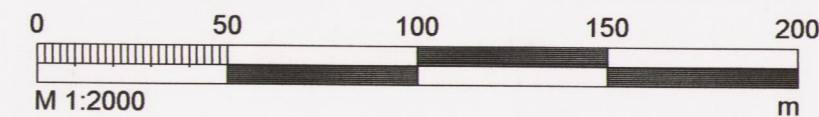

Lýsing á breytingum:

- Breytingin felst í því að byggingarreitur merktur B á lóðinni nr 29 við Óseyrarbraut lengist til austurs um 16.3m en hefur ekki áhrif á talnagrunn lóðarinnar.

Að öðru leyti gilda fyrri skipulagsskilmálar fyrir svæðið sem verða eftir þessa breytingu (útgáfa 03).

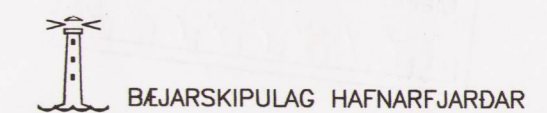

| | | | |
|--|---------------|---|---------|
| HEITI VERKS: | | | |
| ÓSEYRARBRAUT 29 | | | |
| SUÐURHÖFN HAFNARFIRÐI | | | |
| HEITI TEKNINGAR: | | KVARDI: 1:2000 | |
| AFSTÖÐUMYND | | REITUR 5.3 | |
| DAGS.: 2016.04.13 | HANNAÐ: JL,KÁ | YFIRF.: | TEKNAÐ: |
| VERKNR: | KVARDI: | | |
| | | DALVEGI 18 201 KÖPAVOGI SÍMI: 534 8800 FAX: 534 8818 KT:501193-2409 alark@alark.is www.alark.is | |
| JAKOB EMIL LINDAL ARKITEKT FAI KT: 050957-3229 KRISTJÁN ÁSGEIRSSON ARKITEKT FAI KT: 140956-4309 | | | |