


ÖSKJUHLÍÐ - BREYTING Á DEILISKIPULAGI

Viðbygging við Perluna, bygging nýs vatnstanks og breytingar á stígakerfi

SKÝRINGARMYNDIR

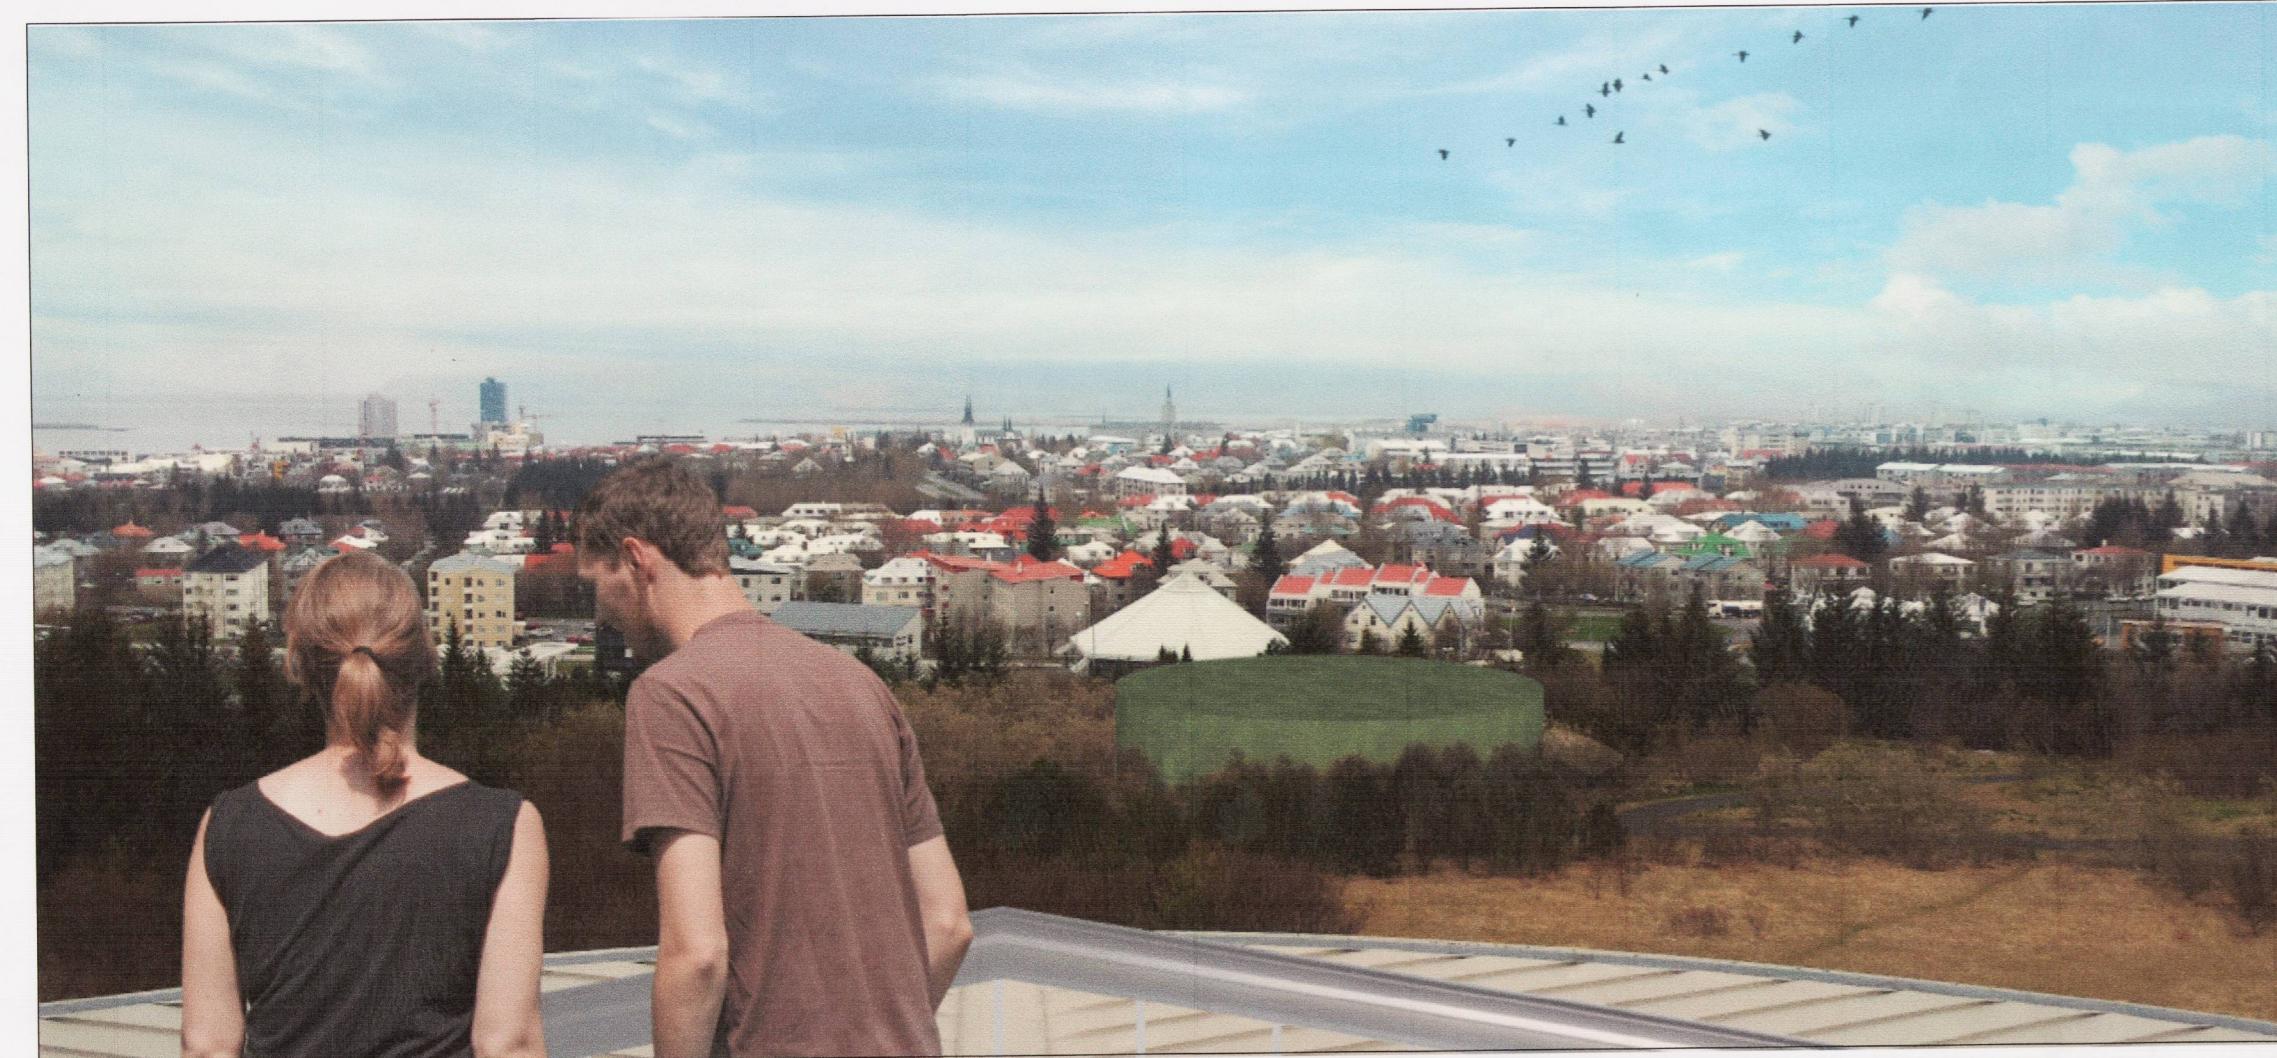


Skýringarmynd 1 sýnir áætlaðan vatnstank séðan frá útsýnissvöllum Perlunnar. Með því að vanda val á klæðningu tanksins er hægt að draga úr sjónrænum áhrifum á NA-hlíð Oskjuhlíðarinnar. A myndinni sest hvernig fela má grænleitan tank inn í hlíðina.



Skýringarmynd 2 sýnir áætlaðan tank i NA-hlíð Öskjuhlíðar. Við hönnun vatnstanksins skal leggja áherslu á að hann nýtist einnig til útvistar, hvort sem það er gert á hlíðum hans eða á þaki. Vanda skal sérstaklega að litur á klæðningu tanksins falli vel að breytilegum litatönum Öskjuhlíðar allt árið um kring.



Skýringarmynd 3 sýnir áætlaðan vatnstank frá gatnamótum Bústaðarvegar og Litluhlíðar. Með því að vanda val á klæðningu tanksins er hægt að draga úr sjónrænum áhrifum á nordurhlíð Oskjuhlíðarinnar. A myndinni sest hvernig grænleitan tank með má fella inn í hlíðina með hjálþ greintrjáa sem nú standa í hlíðinni.

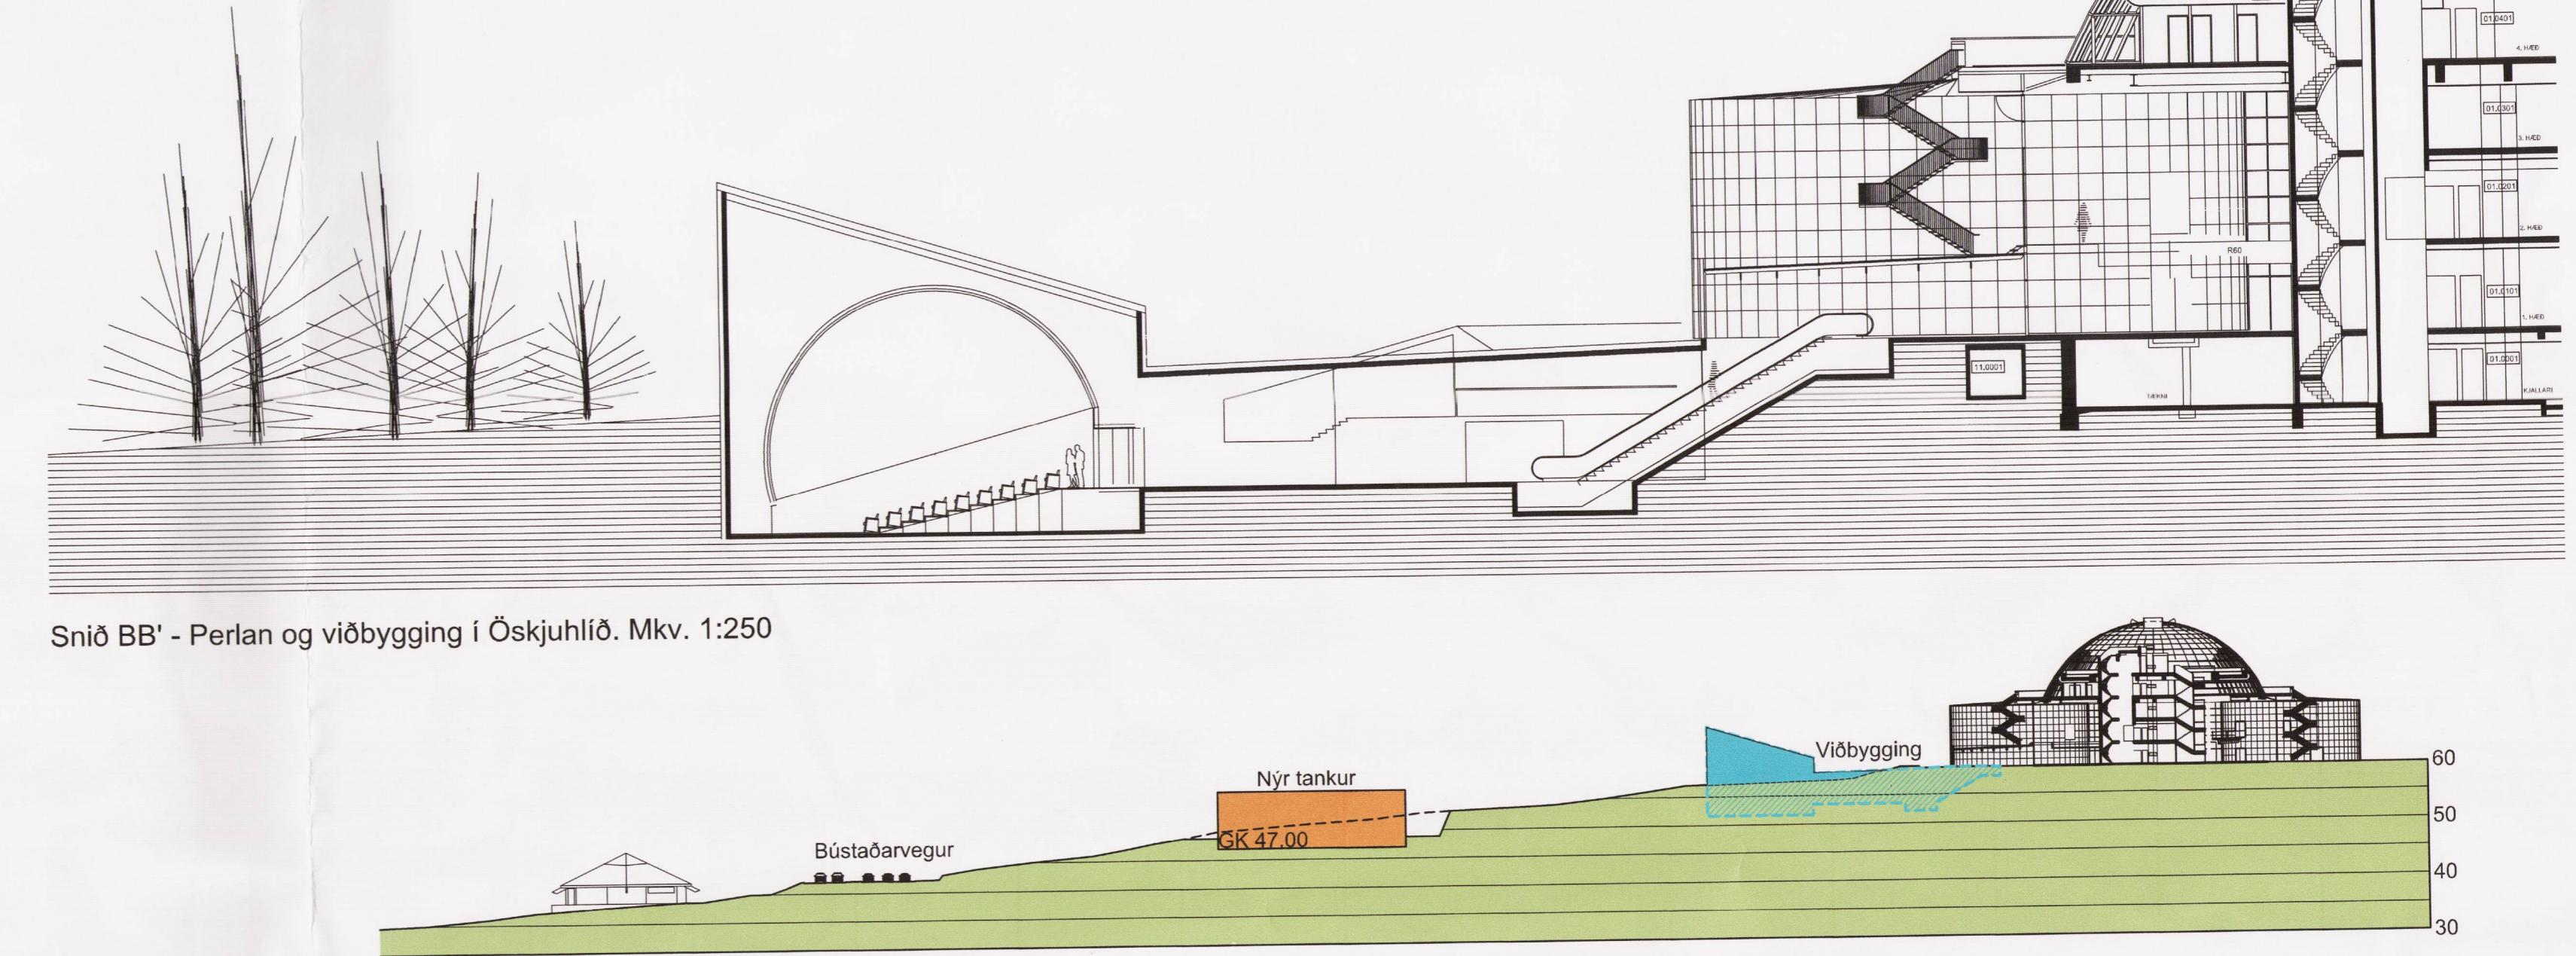

Snið BB' - Perlan og viðbygging í Öskjuhlíð. Mkv. 1:250

Snið AA' - Perlan, viðbygging við hana og nýr vatnstankur í Öskjuhlíð. Mkv. 1:1000



Skýringarmynd 4 sýnir þá hluta áætlaðrar viðbyggingar við Perluna sem standa uppúr jörðu. Snið BB' sýnir alla áætluðu viðbygginingu en hún er að mestu neðanjarðar. Ljósmyndin er tekin af göngustig NV-megin við Perluna.



Skýringarmynd 5 sýnir það útsýni sem gestir útsýnissvæðis Perlunar munu hafa yfir áætlað Planetarium en innigaður þess verður neðanjarðar frá Perluni.