


N



SKÝRINGAR

- NÚMER SUMARBÚS-ÞABALANDS
- MELAR OG KLAPPÍR
- MÓI-LYNG
- ▼ GRASLENDI
- ▬ GÁRÐUR
- ▬ KLÆTTAR
- ROTPRÓ
- GIRBING
- ▬ VEGUR
- SKÓGREKT
- ▬ VEGARSLOÐI
- ▬ GÖNGUSTÍGUR
- ▬ JARÐSPRUNGA

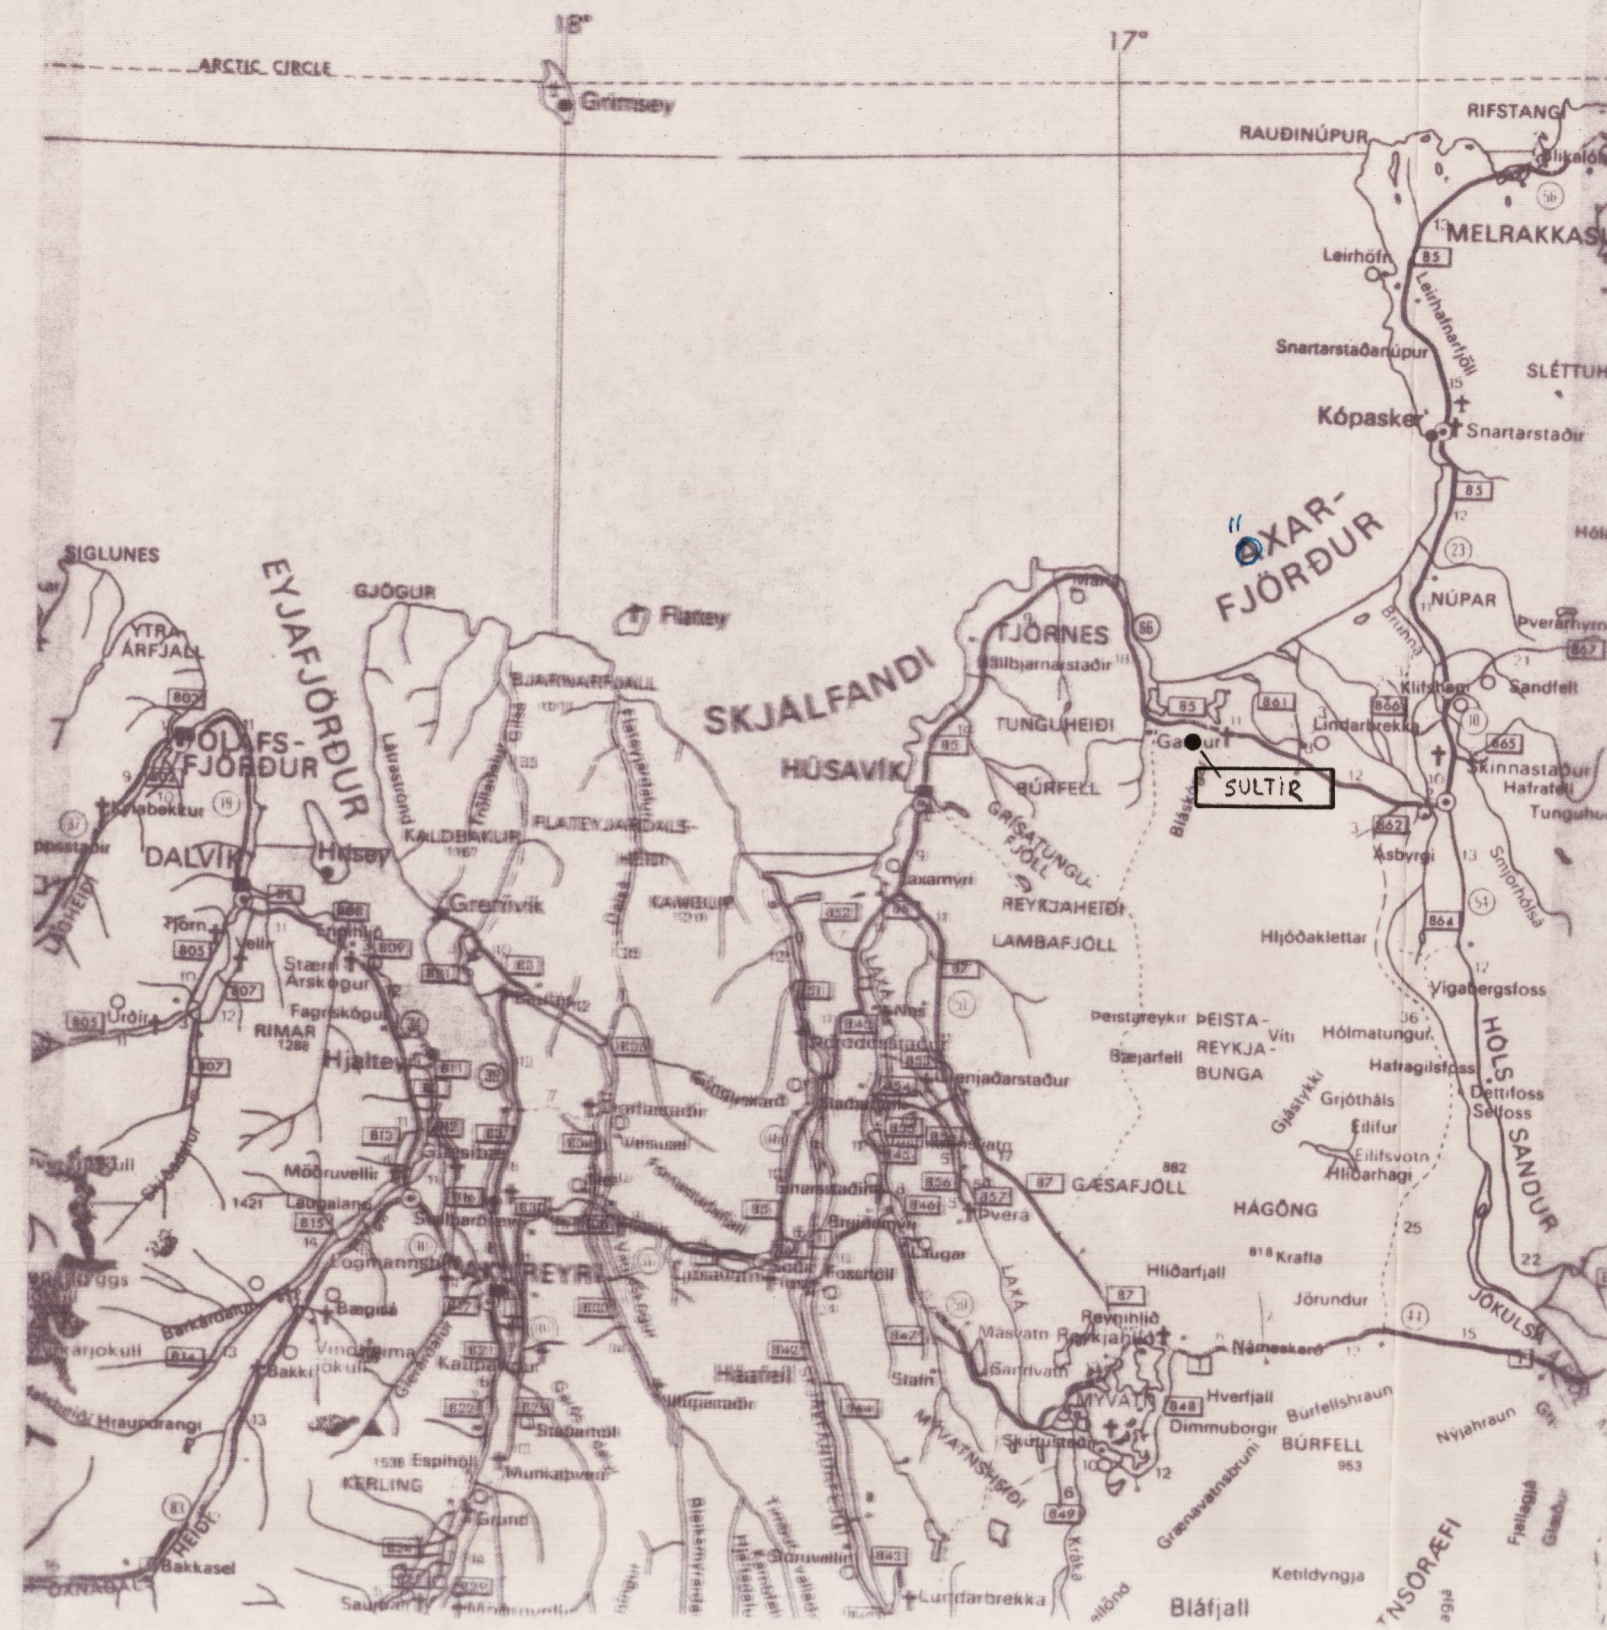

Fylgiskjal með Skipulagsupprætti

Byggingar og skipulagsáskilmálar fyrir sveði sumarhúsa í landi Sulta í Kelduhverfi.

1. Nafn sumarhúsaahverfis er: Stekkjarbyggð.
2. Vegir: Þjóðvegur nr. 85 liggur um Kelduhveitið og er afleggjari af honum upp að bænum Sultum. Um 2 kílómetra akstur er frá Þjóðvegi upp að Sultum. Vegur verður lagður frá Sultum að sumarbústaðasvæðinu og kostnaður verður borinn af landeigendum. Gert er ráð fyrir sameiginlegu bílastæði utan sumarbústaðahverfisins líkt og sýnt er á upprætti.
3. Girðing: Land Sulta er girt fjárheldri girðingu eins og sýnt er á upprætti. Ekki er gert ráð fyrir girðingu umhverfis einstakar lóðir á sumarbústaðasvæðinu.
4. Skógrækt: Fyrirhugað er trjárækt á svæðinu til að auka skjól og útivistargildi. Fyrirhugað trjáræktarsvæði eru sýnd á skipulagsupprætti. Plöntun er þegar hafin í Bæjarsult og Stekkjarsult.
5. Lóðir: Flatarmál hvernar lóðar er um 2.000 fermetrar.
6. Sumarhús: Sumarhús skulu vera af stærðinni 20 til 60 fermetrar og byggð úr og klædd með timbri. Þakhalli skal vera á bilinu 15° til 45° og mesta manishæð 4,5 metrar. Menistefna verði samsíða lóðarmörkum. Því sem næst frá norðaustri til suðvesturs. Litaval skal vera í samræmi við við umhverfi sem kostur er, sérstaklega þök. Endanleg staðsetning húsa á lóðum skal ákveðin í fullu samræmi við byggingarnefnd og byggingarfulltrúa.
7. Utivistarsvæði: Gert er ráð fyrir sameiginlegu leiksvæði í Stekkjarsult og Þar framánvið. Svæðið byður upp á úrval gönguleiða og eru helst gönguleiðir sýndar á upprætti.
8. Vatnsveita: Neysluvatn til sumarhúsanna verður fengið frá vatnsveitu Kelduhverfis gegnum núverandi vatnslögn til Sulta.
9. Skolpveitur: Fyrirhugaðar rotbrær eru sýndar á skipulagsupprætti. Auk fráveitulagna frá einstökum húsum er gert ráð fyrir salernis og þrifaadstöðu sem nyttist eigendum sumarhúsanna og hugsanlegum tjaldgestum.
10. Rafmagn: Sumarbústaðaeigendur greiði kostnað við tengingu við raforku.

Uppdráttar: 2655      Skilríki: 6701 1      Dátum: 29.09.1993

**TÆKNIÞJÓNUSTAN HF.**  
GARÐARSBRAUT 18 - HÚSAVIK

Hannað: G.H.  
Teiknað: F.R.  
Dagsetn: JAN. 1992

SULTIR Í KELDUHVERFI

Mælikv.: 1:2000

SKIPULAG SUMARBÚSTAÐALÓBA Í STEKKJARBYGGÐ

TEIKN. NR. 92.02.