




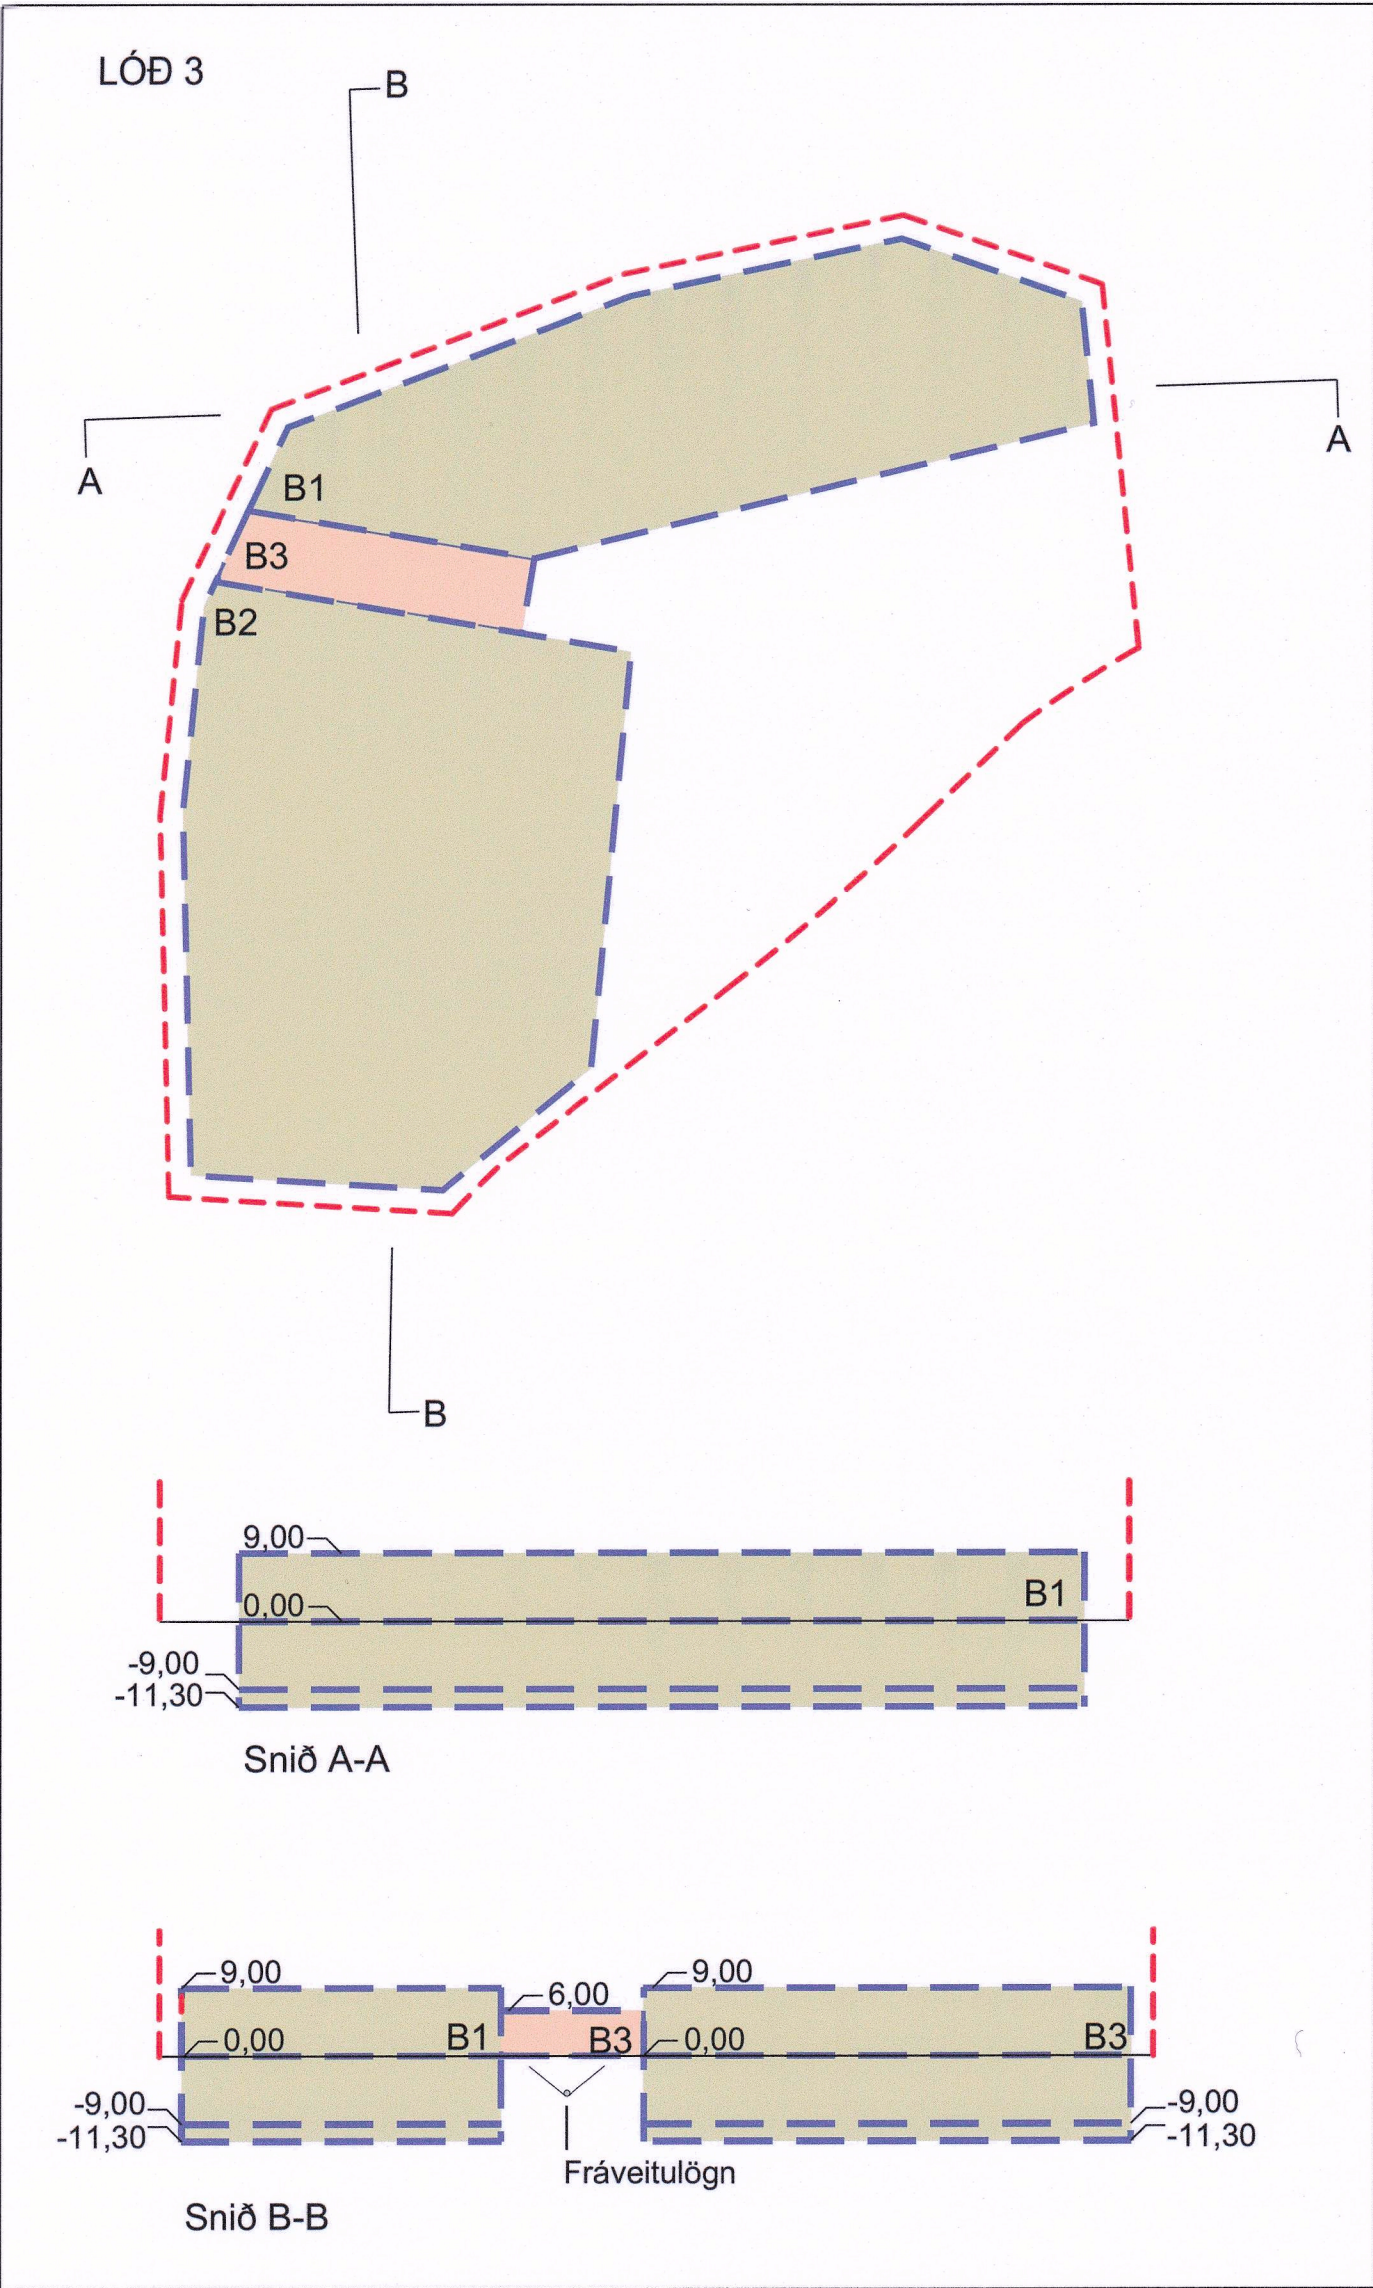

Skilmálateikningar lóð 3 1:1000

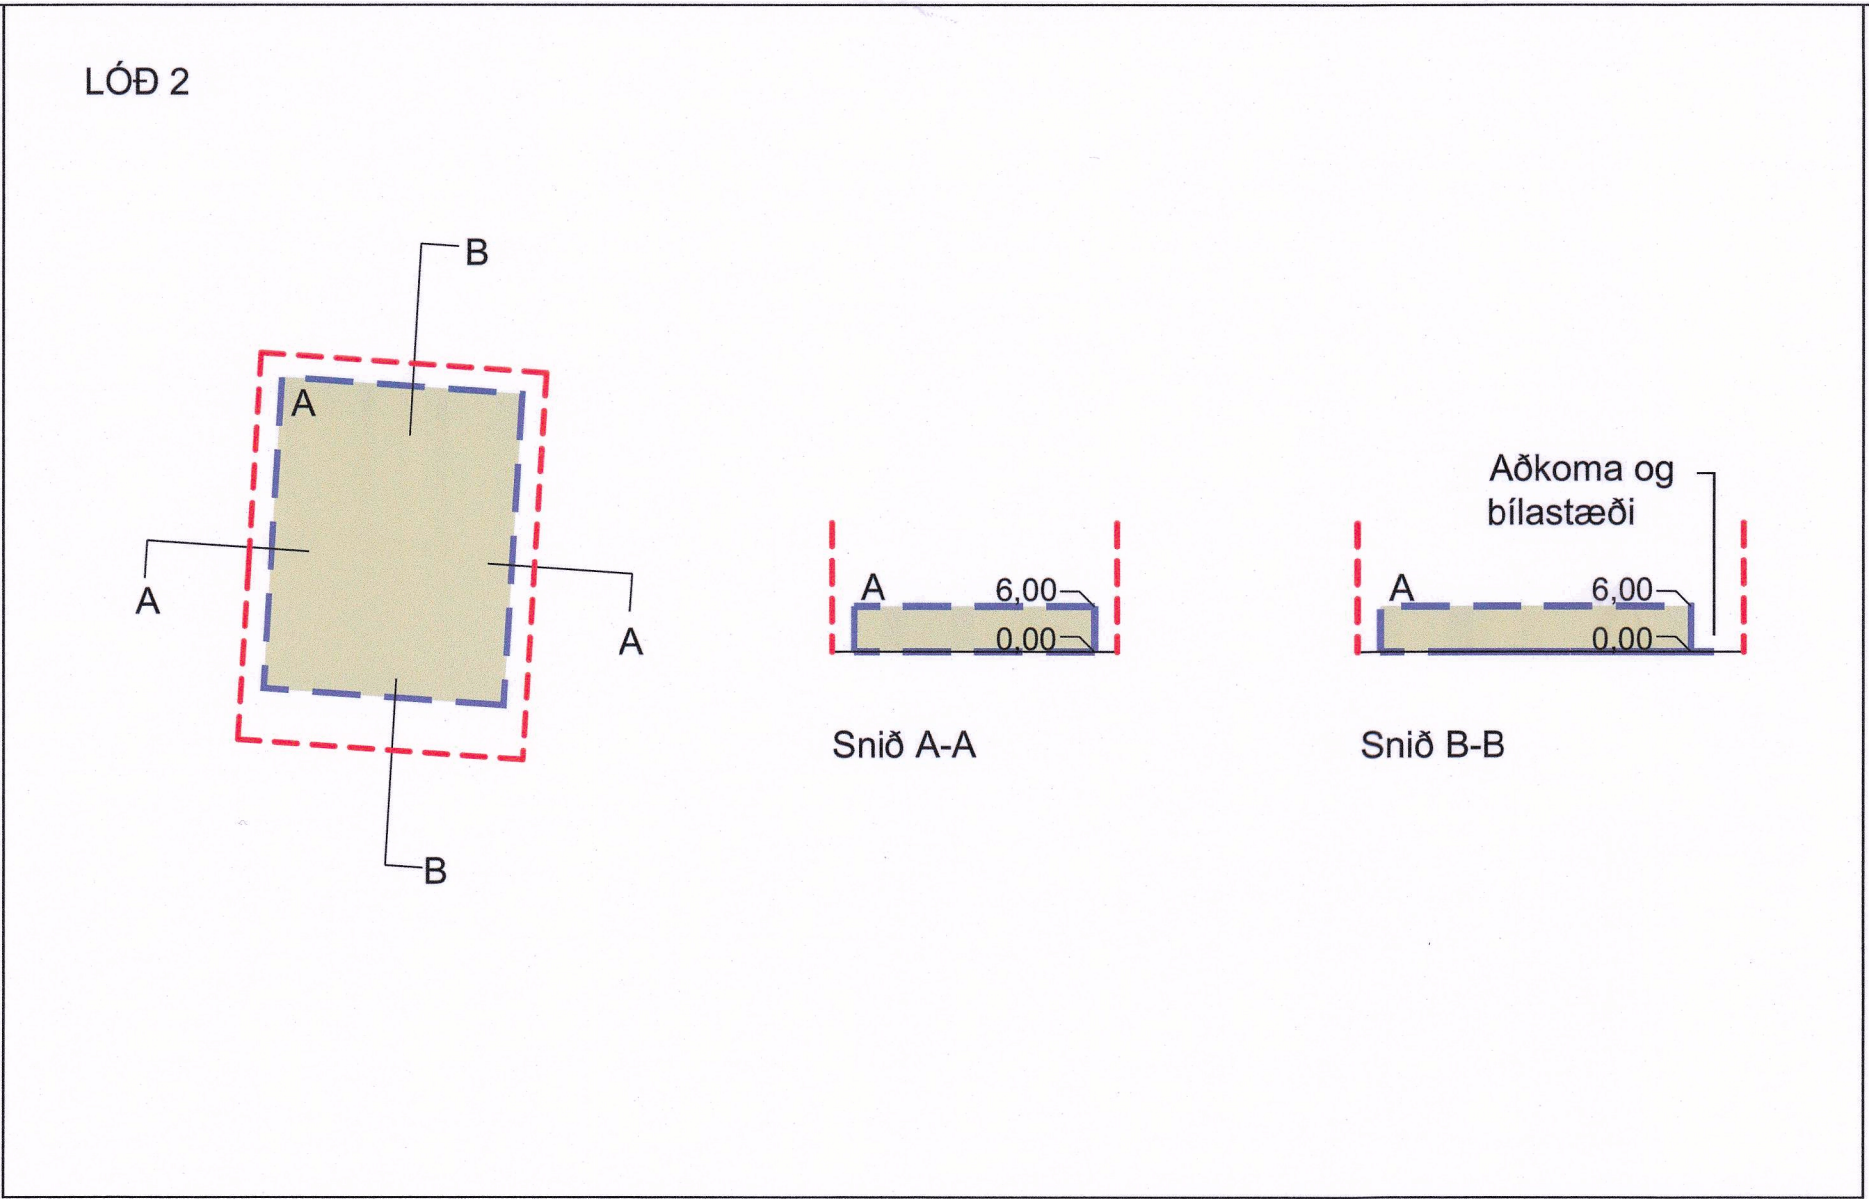


Skilmálateikningar lóð 2 1:1000

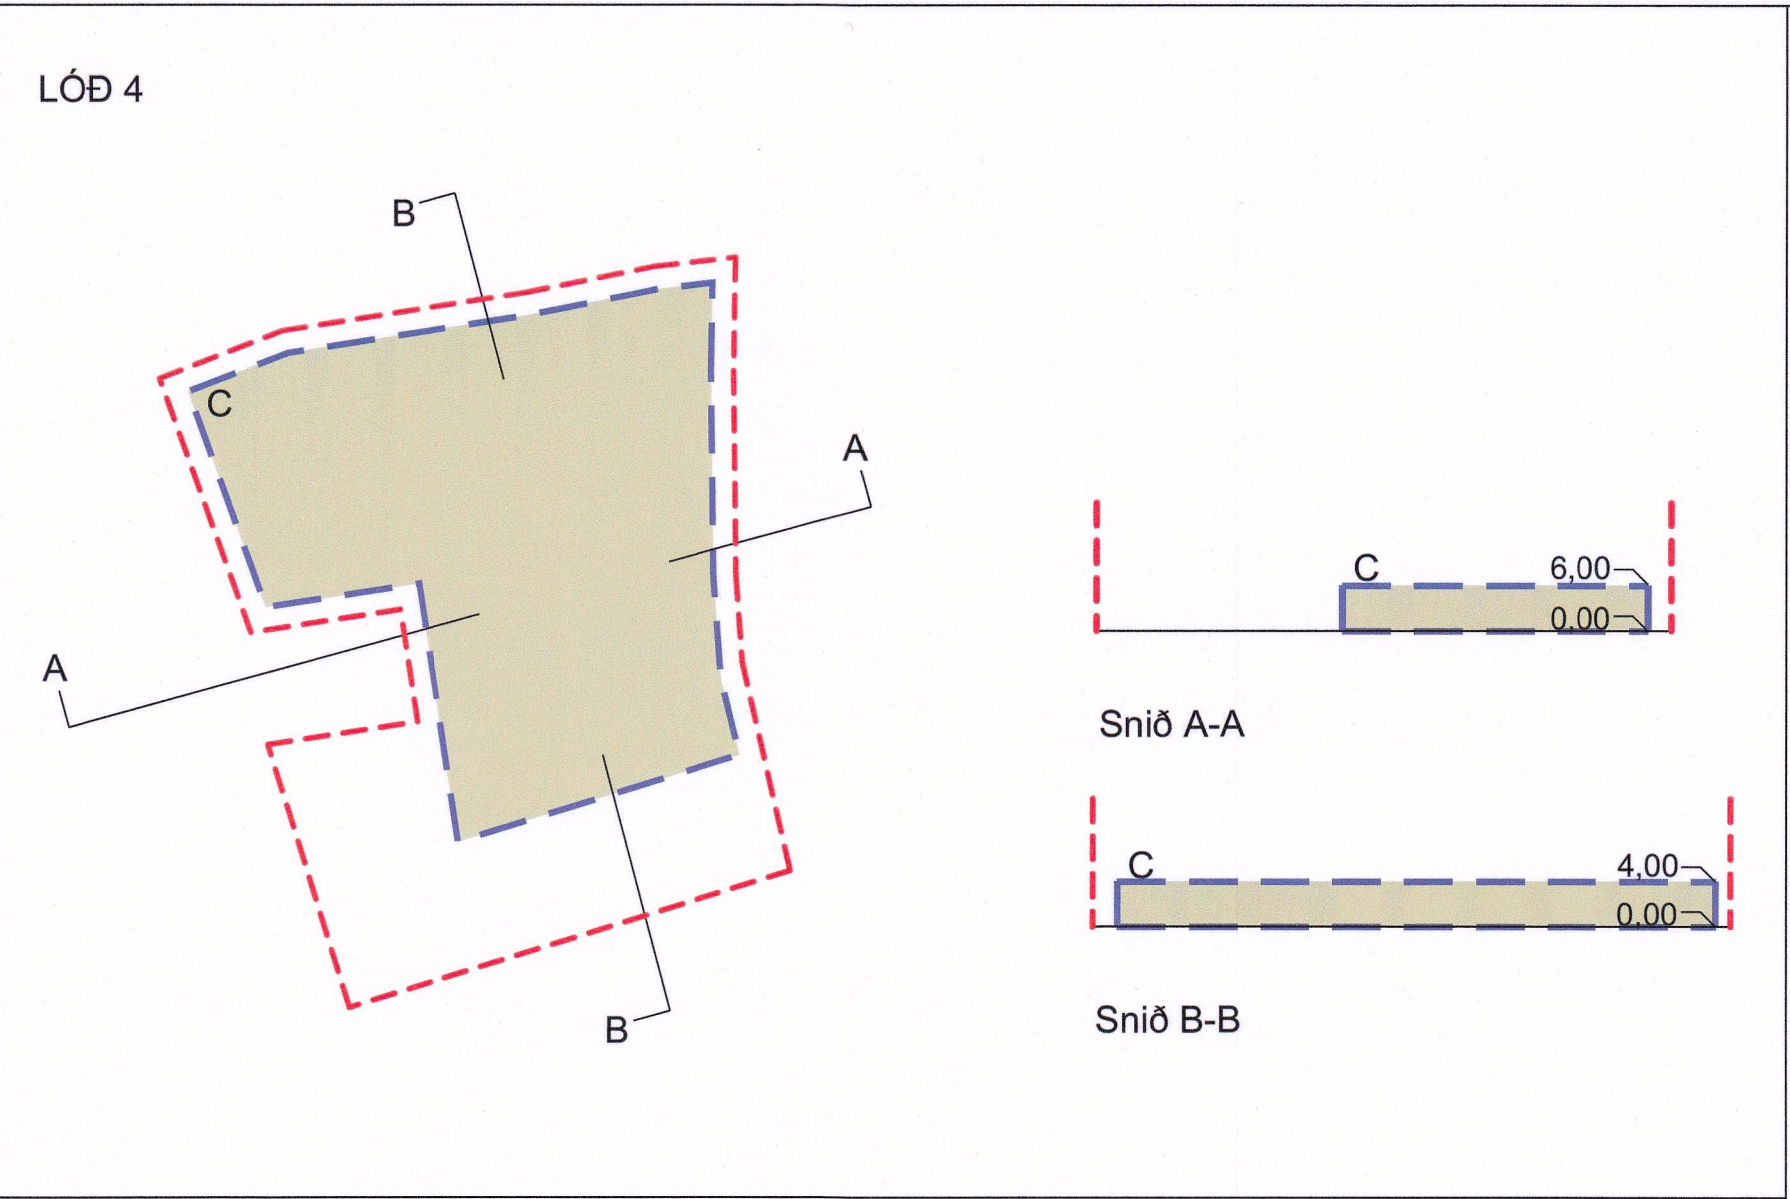


Skilmálateikningar lóð 4 1:1000

- SKÝRINGAR
- Lóðamörk eftir breytingu
 - Byggingarreitur
 - Byggingarreitur létt tengibygging
 - Gólfplötur/aðkomuhæð

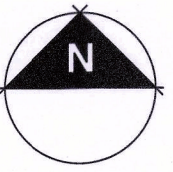


Lóð	Notkun	Stærð lóðar (fermetrar)	Heimilað byggingarmagn (fermetrar)	Heimilað byggingarmagn, gróðurhús eða sambærilegt (fermetrar)	Hámarksfjöldi bílastæða	Hámarksfjöldi rútustæða
Lóð 1	Þróunarsvæði skv. aðalskipulagi	18,784	0	0	0	0
Lóð 2	Þjónustubúðir	1,945	1,300	0	15	0
Lóð 3	Gróðurhúsvæðing	12,027	0	4,500	0	0
Lóð 4	Samkomu- og skrifstofubygging	5,418	500	300	0	0
Lóð 5	Sameiginleg bílastæði	4,432	0	0	80	2
Samtals		42,606	1,800	4,800	95	2

Skilmálatafla

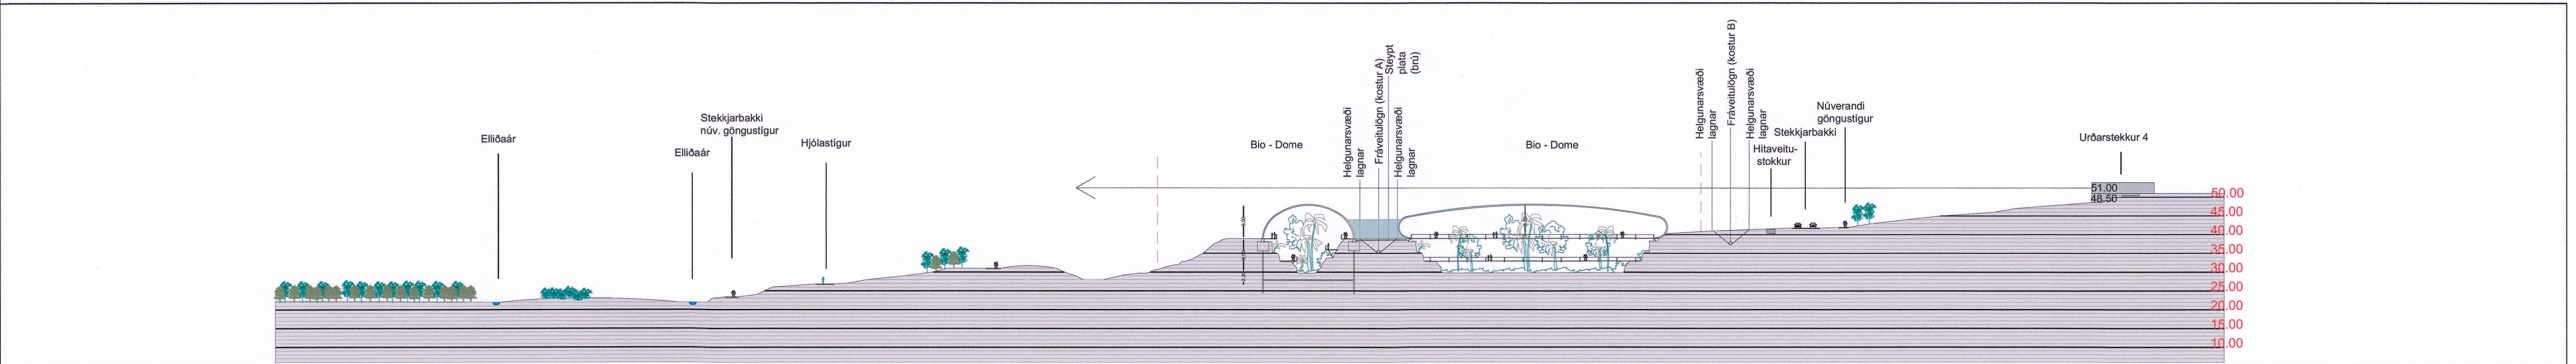

Skýringaruppdrættir (lóð 5), snið A-A 1:1000

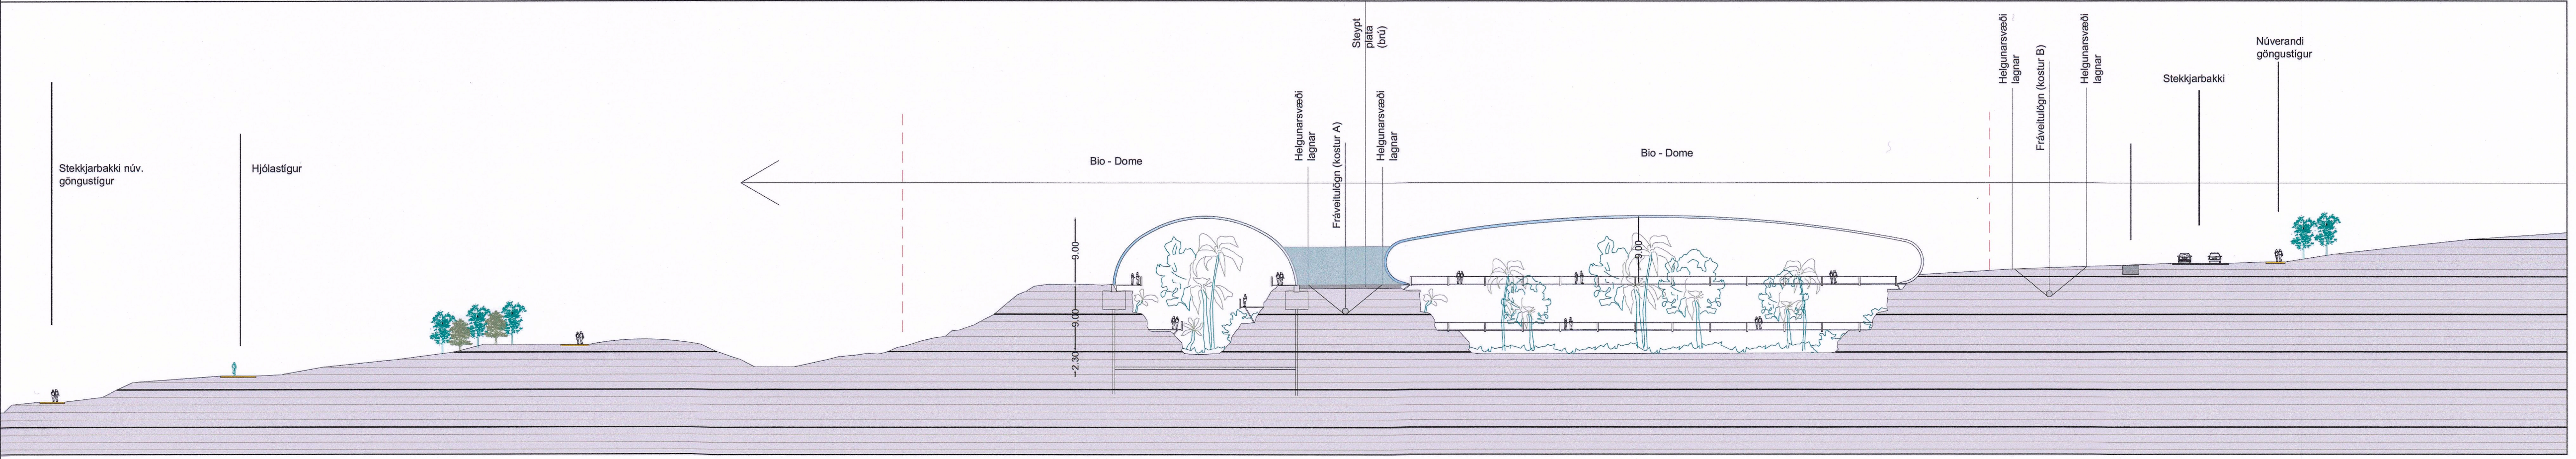

Skýringaruppdrættir (lóð 5), snið A-A 1:500

Deiliskipulagsbreyting þessi sem fengið hefur meðferð í samræmi við 1. mr. 43. gr. skipulagslaga nr. 123/2010 var samþykkt í deiliskipulags- og samgönguráð þann 30. október 2019 og í borgarstjórn þann 19. nóvember 2019.
Tillagan var auglýst frá 21. janúar 2019 með athugasemdafresti til 4. mars 2019.
Auglýsing um gildistöku deiliskipulags var birt í B-deild Stjórnartíðinda þann 25. nóvember 2019.

REYKJAVÍKURBORG - ELLIÐAÁRDALUR
STEEKJARBAKKI - BREYTING Á DEILISKIPULAGI
SKILMÁLTEIKNINGAR

KVARDI-A1: 1:1000 / 1:500
DAGS: 14.12.2018
FLOKKUR: 0000-reyk-elli
SKRÁ:
TEIKN NR: 3 AF 4
HANNAD: GRG/PH
TEIKNAD: GRG/ÓI
VERKNR: 16184

