




Hluti aðalskipulags Reykjavíkur 2010-2030 SKÝRINGAR

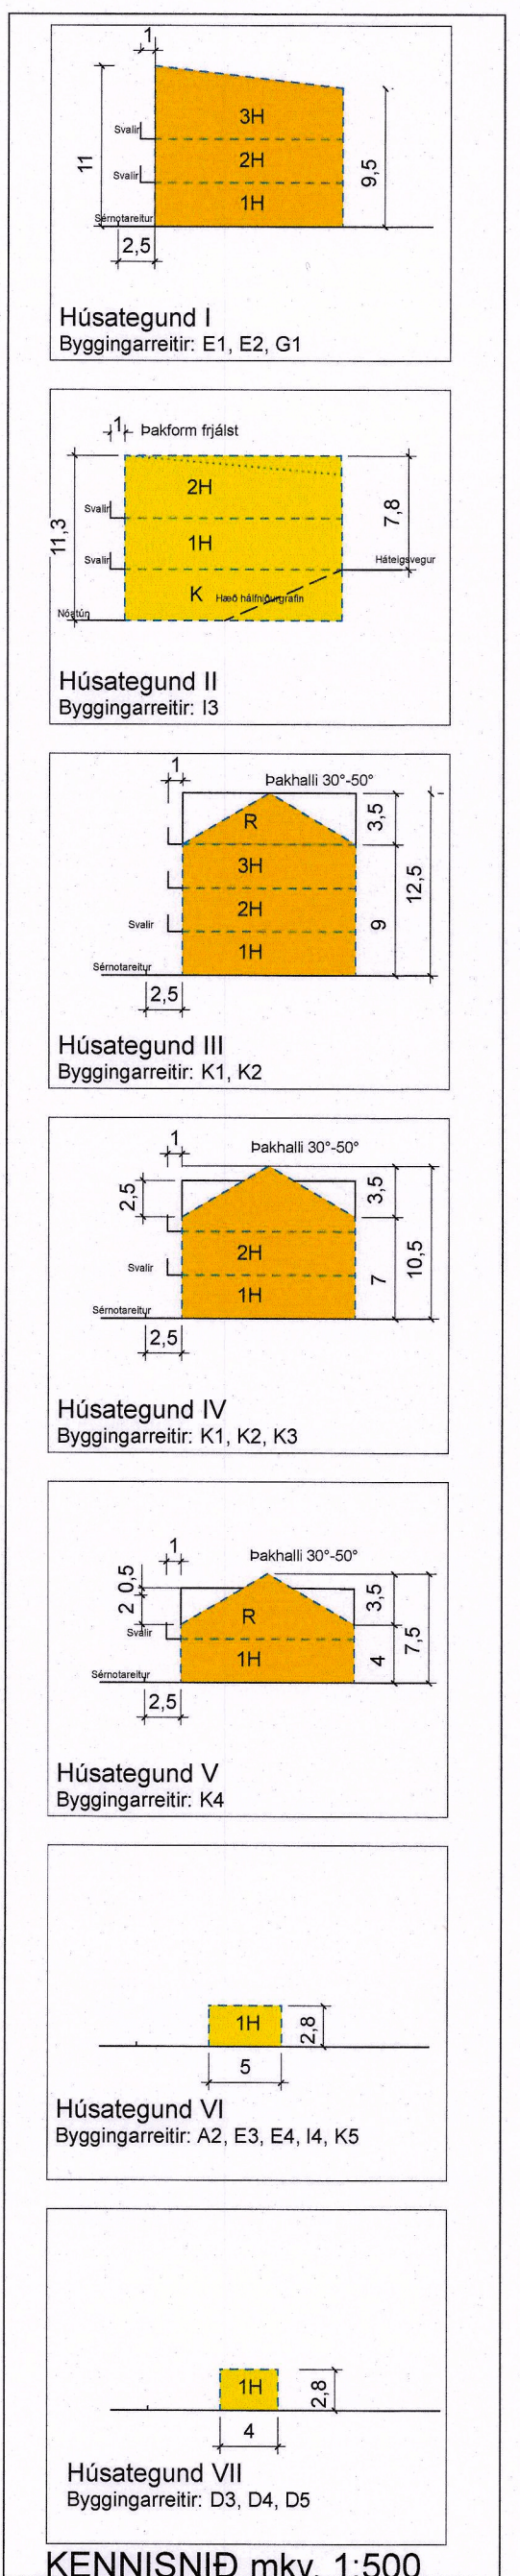

- Legend for the site plan, including symbols for building types, zones, and boundaries.

UPPDRATTUR mkv. 1:1000

KENNISNIÐ mkv. 1:500

GREINARGERÐ
1.1 Aðragandi og forsendur
1.2 Fyrirgjafi skipulagsáætlanir
2.1 Aðalskipulag
2.2 Nýgjafandi deiliskipulag
3.1 Afmörkun og stærð
3.2 Náttúrufar
3.3 Mannvirki innan reitsins
3.4 Aðlgjandi byggjumhverfi
3.5 Samgöngur, bílastæði og aðkoma
4. Umhverfisáhrif
4.1 Almenn
4.2 Jákvað áhrif
4.3 Neikvað áhrif
5. Húskönnun og forleifar
6. Skipulagstillagan

6.2 Lýsing á tillögu
7. Almennir skilmálar
7.1 Almenn
7.2 Hönnun mannvirkja
7.3 Mæli- og hæðablið
7.4 Byggingareitir og deiliskipulag
7.5 Húshæðir og þök
7.6 Svælin, svalalokanir og sérnótareitir
7.7 Aðkomur í byggingar, inngangur og aðgengi í garð
7.8 Útlit og yfirbragð bygginga
7.9 Útlit og yfirbragð lóða
7.10 Lóð
7.11 Lýsing
7.12 Lóðir, gerðir og stærðir
7.13 Blágræn ofanvatnslausnir
7.14 Sorplenduvinnsla og hjólaaskýli
7.15 Gróður
7.16 Hljóðvist
7.17 Blágræn ofanvatnslausnir

vera hluti af hönnun húss og mega ekki vera hærra en 1,8 metrar. Þeir skulu snúa 90° á húsíð og mega ekki ná meira en 2 metra frá úrvegg lóða.
7.14 Sorplenduvinnsla og hjólaaskýli
7.15 Gróður
7.16 Hljóðvist
7.17 Blágræn ofanvatnslausnir
Deiliskipulagsbreyting þessi sem fengið hefur meðferð í samræmi við ákvæði 1. mgr. 43. gr. skipulagslaga nr. 123/2010
var samþykkt í Skipulags- og samgönguráði
Þann 5. febrúar 2020 og í borgarráði þann 13. febrúar 2020
Tillagan var auglýst frá 30. ágúst 2019 með athugasemdafresti til 11. október 2019.
Auglýsing um gildistöku breytingarinnar var birt í B-deild Sjómannaáskóla Íslands þann 20. janúar 2020.
Eftir auglýsingu voru eftirfarandi breytingar gerðar á uppdættum veggmyndum H1, M1 og M2 tæknar út og K4 bætt við, bygging G1 lengist. Merkingar byggingareitum breytast.
Nýjum lóðum tekið og verða 119 samtals í stað 145. Hjóla- og sorpskýli framan og til hliðar við Sjómannaskóla færð eða tekin út. Ofanvatnslausnir og lagnaðar settar inn. Græn svæði stækkuð.
Bílastæðum tekið samhlíða stæðingum. Fríður og Vatnastanki leiddir. Ný lóðamörk aðlöguð.
Settar inn bundnar byggingarlinur.
Settar inn línur fyrir byggingarframtíð framan við Sjómannaskólann.
Samhlíða eru tekið tillit til, texti, tofur, skuggavarp og þrívíddarmyndir.
A2F arkitektar
Laugavegi 178, 105 Reykjavík s. 571 5500 a2f@a2f.is www.a2f.is
Aðalhefur Alþjóðlík, arkitekt FAJ K. 120975-5879
Falk Krüger, arkitekt FAJ BAK kl. 061175-2539
SJÓMANNASKÓLAREITUR 1.254 Breyting á deiliskipulagi
Upplýsingar, kennisnið
Dagsetning 01.07.2019 Mælikvarði 1:500, 1:1000 Bláostærð A1
Númer 2 / 5 Útgáfa AA Teknað af Yfirfarð af FK