


# BREYTING Á DEILISKIPULAGI - IÐNAÐARSVÆÐI DRANGAHRAUN OG SKÚTAHRAUN HÓLSHRAUN 9 - LÓÐARSTÆKKUN

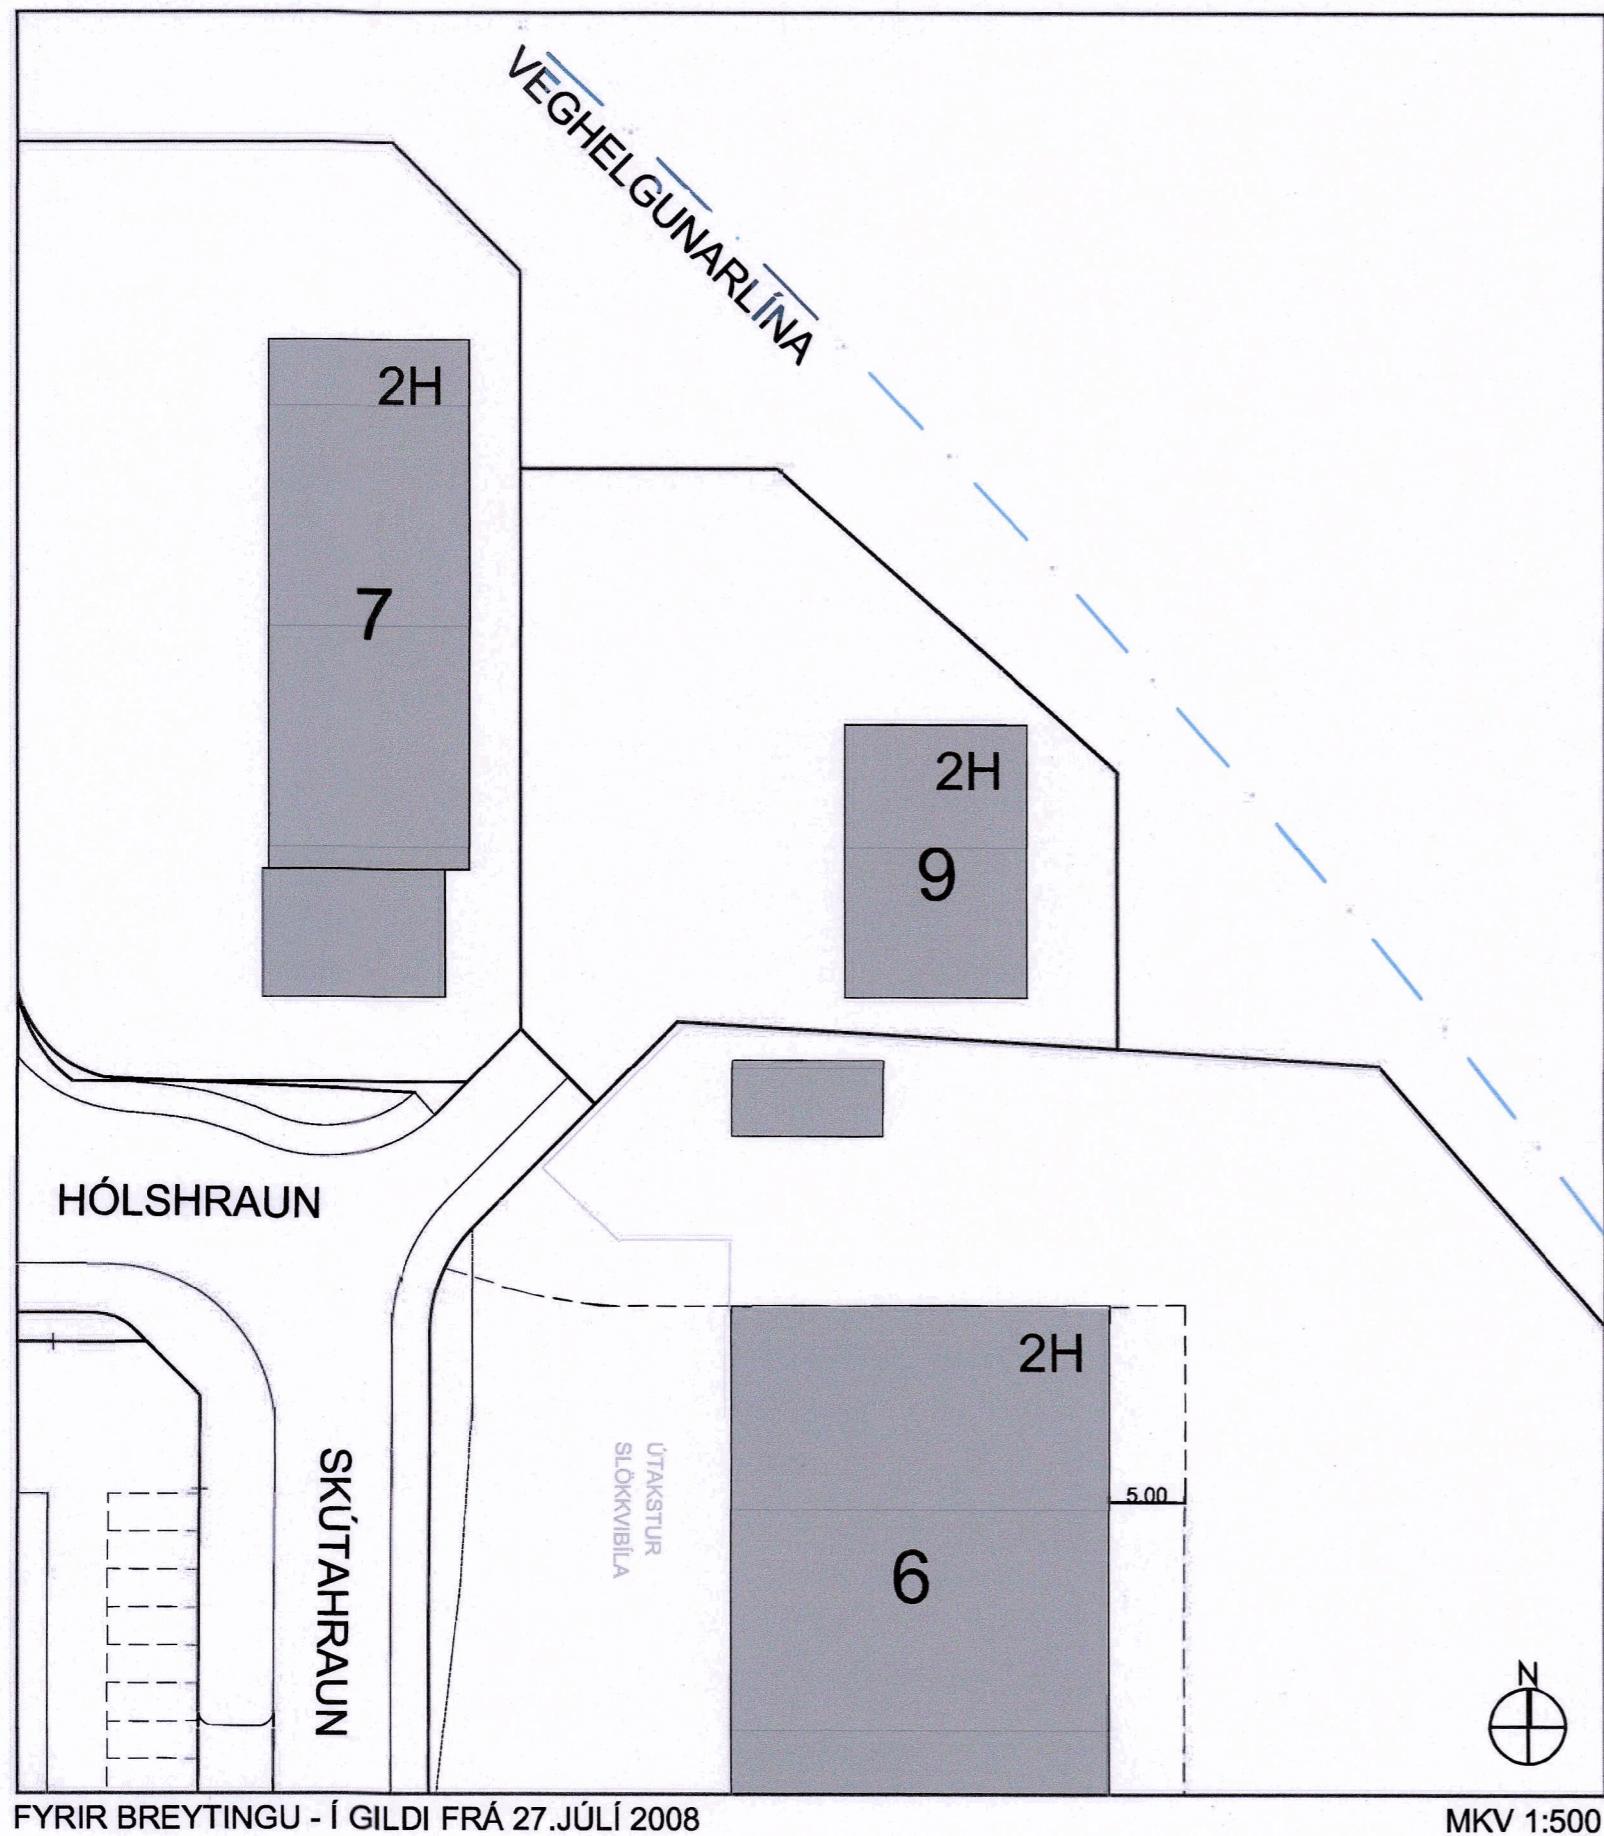

## NÚVERANDI SKILMÁLAR:

Almennir skilmálar sem snúa að Hölsbrauni 9.

Við hönnun húsa á reitnum skal sérstaklega fylgja ákvæðum eldvarnareftirlits um hitageislun milli húsa en hún má ekki vera meiri en  $12 \text{ kw/m}^2$  á vegg næsta húss.

Fjöldi bílastæða á lóð skal vera í samræmi við 64. gr. byggingarreglugerðar nr. 441/1998 m.s.br., það er 1 bílastæði fyrir hverja  $35\text{m}^2$  verslunar- og skrifstofuhúsnaðis og 1 bílastæði fyrir hverja  $50\text{m}^2$  af öðru húsnæði.


Athafnasvæði innan lóða skulu vera í samræmi við starfsemi í húsunum og þess gætt að ferming og afferming flutningstækja geti farið fram innan lóða.

Sæta skal bundið slitlag á bílastæði, plón og ganga frá gangstéttum. Gangi skal snyrtilega frá sorpgeymslum og skerma þær af á því vegu með vegg sem er jafnhár eða hærri en geymslurnar. Þá skal planta a.m.k. þremur bartrjám á hverja lóð samtímis lóðafrágangi.

Búseta verður ekki leyfð á skipulagsreitnum.

Í gildandi deiliskipulagi kemur fram eftirfarandi sem gildir sérstaklega fyrir lóðina Hölsbraun 9.


Stærð lóðar:	1272.3 $\text{m}^2$
Byggðir $\text{m}^2$ :	216.0 $\text{m}^2$
Byggingarár:	1993
Núverandi nhl.	0.17
Hámarks $\text{m}^2$ :	440 $\text{m}^2$
Hámarks nhl.	0.35
Hámarks vegh.:	7,0 m
Hámarks mænish.:	9,5 m

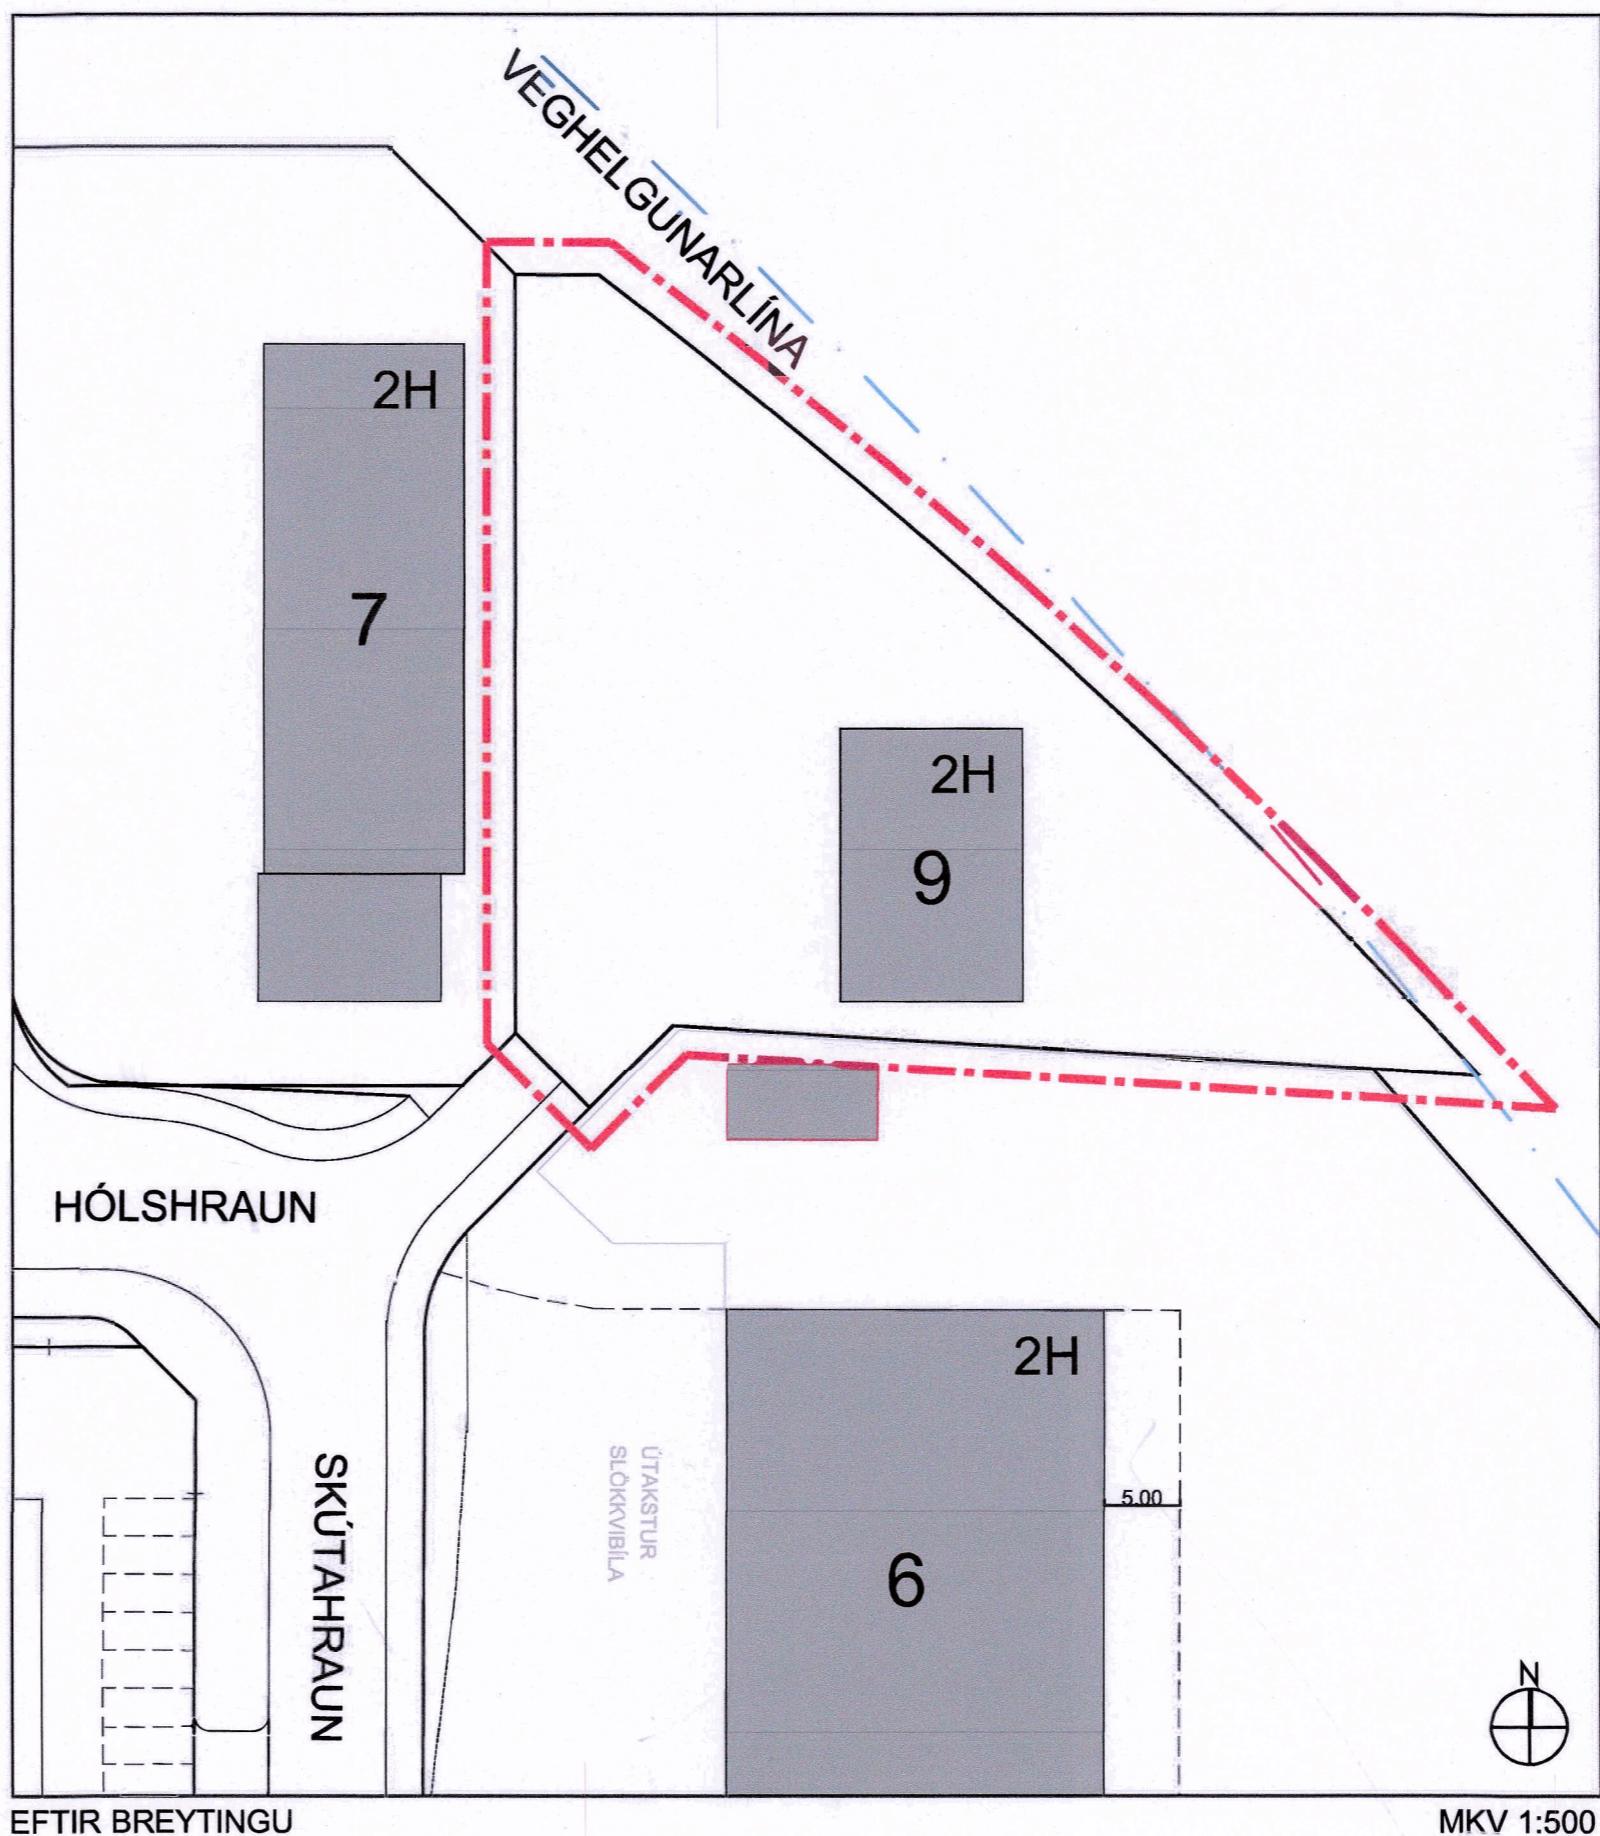

## BREYTING Á SKILMÁLUM:

Breytingar á deiliskipulagsskilmálum fyrir lóðina Hölsbraun 9 fela í sér stækkan á lóð til norðausturs um  $557,3 \text{ m}^2$ . Stærð lóðar eftir breytingu verður þá  $1829,6 \text{ m}^2$ .

Að öðru leyti gilda fyrri skilmálar.

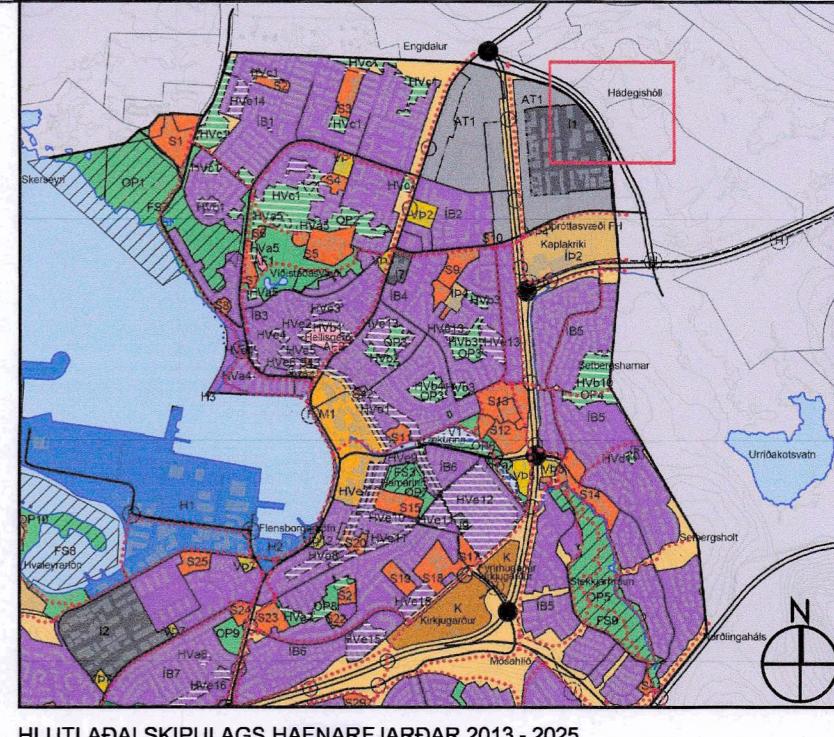

## SKÝRINGAR:

- Mörk skipulagssvæðis
- Veghelgun
- 2H
- Byggingareitur

Deiliskipulagsbreyting þessi, sem fengið hefur málsmeðferð í samræmi við ákvæði 1. mgr. 43. gr skipulagslaða 123/2010 var sampykkt í Skipulags- og byggingarráði Hafnarfjarðar þann 9.apríl 2021

*Hafnarfjardarbær Skipulagsfulltrúi*  
f.h. Skipulags- og byggingaráðs þann 20

*Rannsóknarháskóli*  
f.h. bæjarstjórnar Hafnarfjarðar þann 9. feb. 2021

Tillagan var auglýst frá 15. feb. 2021 með athugasemdafresti til 29. mars 2021

Auglýsing um gildistöku breytingarinnar var birt í B-deild Stjórnartíðinda þann 20

Breyting á deiliskipulagi iðnaðarsvæðis Drangahrauns og Skútahrauns Hafnarfjörði
Hólsbraun 9
MKV: 1:500
ÚTGÁFA DAGS: 18.12.2020
BLAÐSTÆRD: A2
VERKNR.: 20-20
dap
development architecture property
þrastargata 11 107 Reykjavík
s 6604200 arkitekt@dap.is www.dap.is