
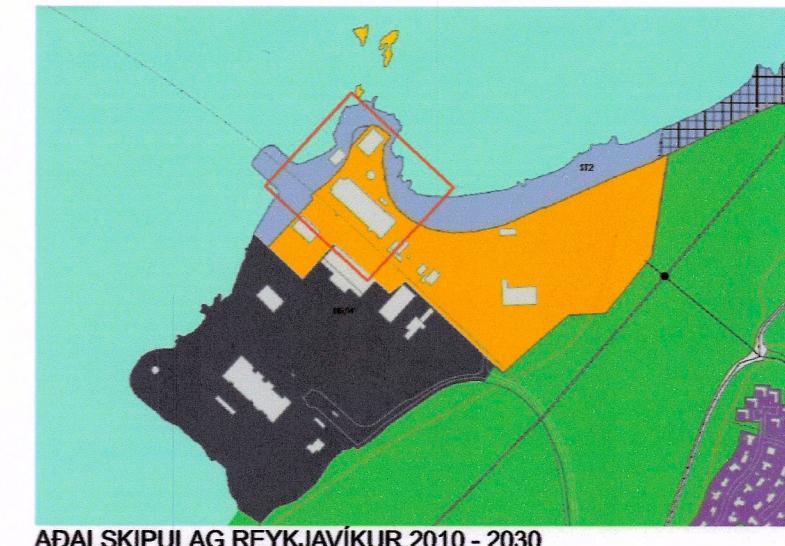
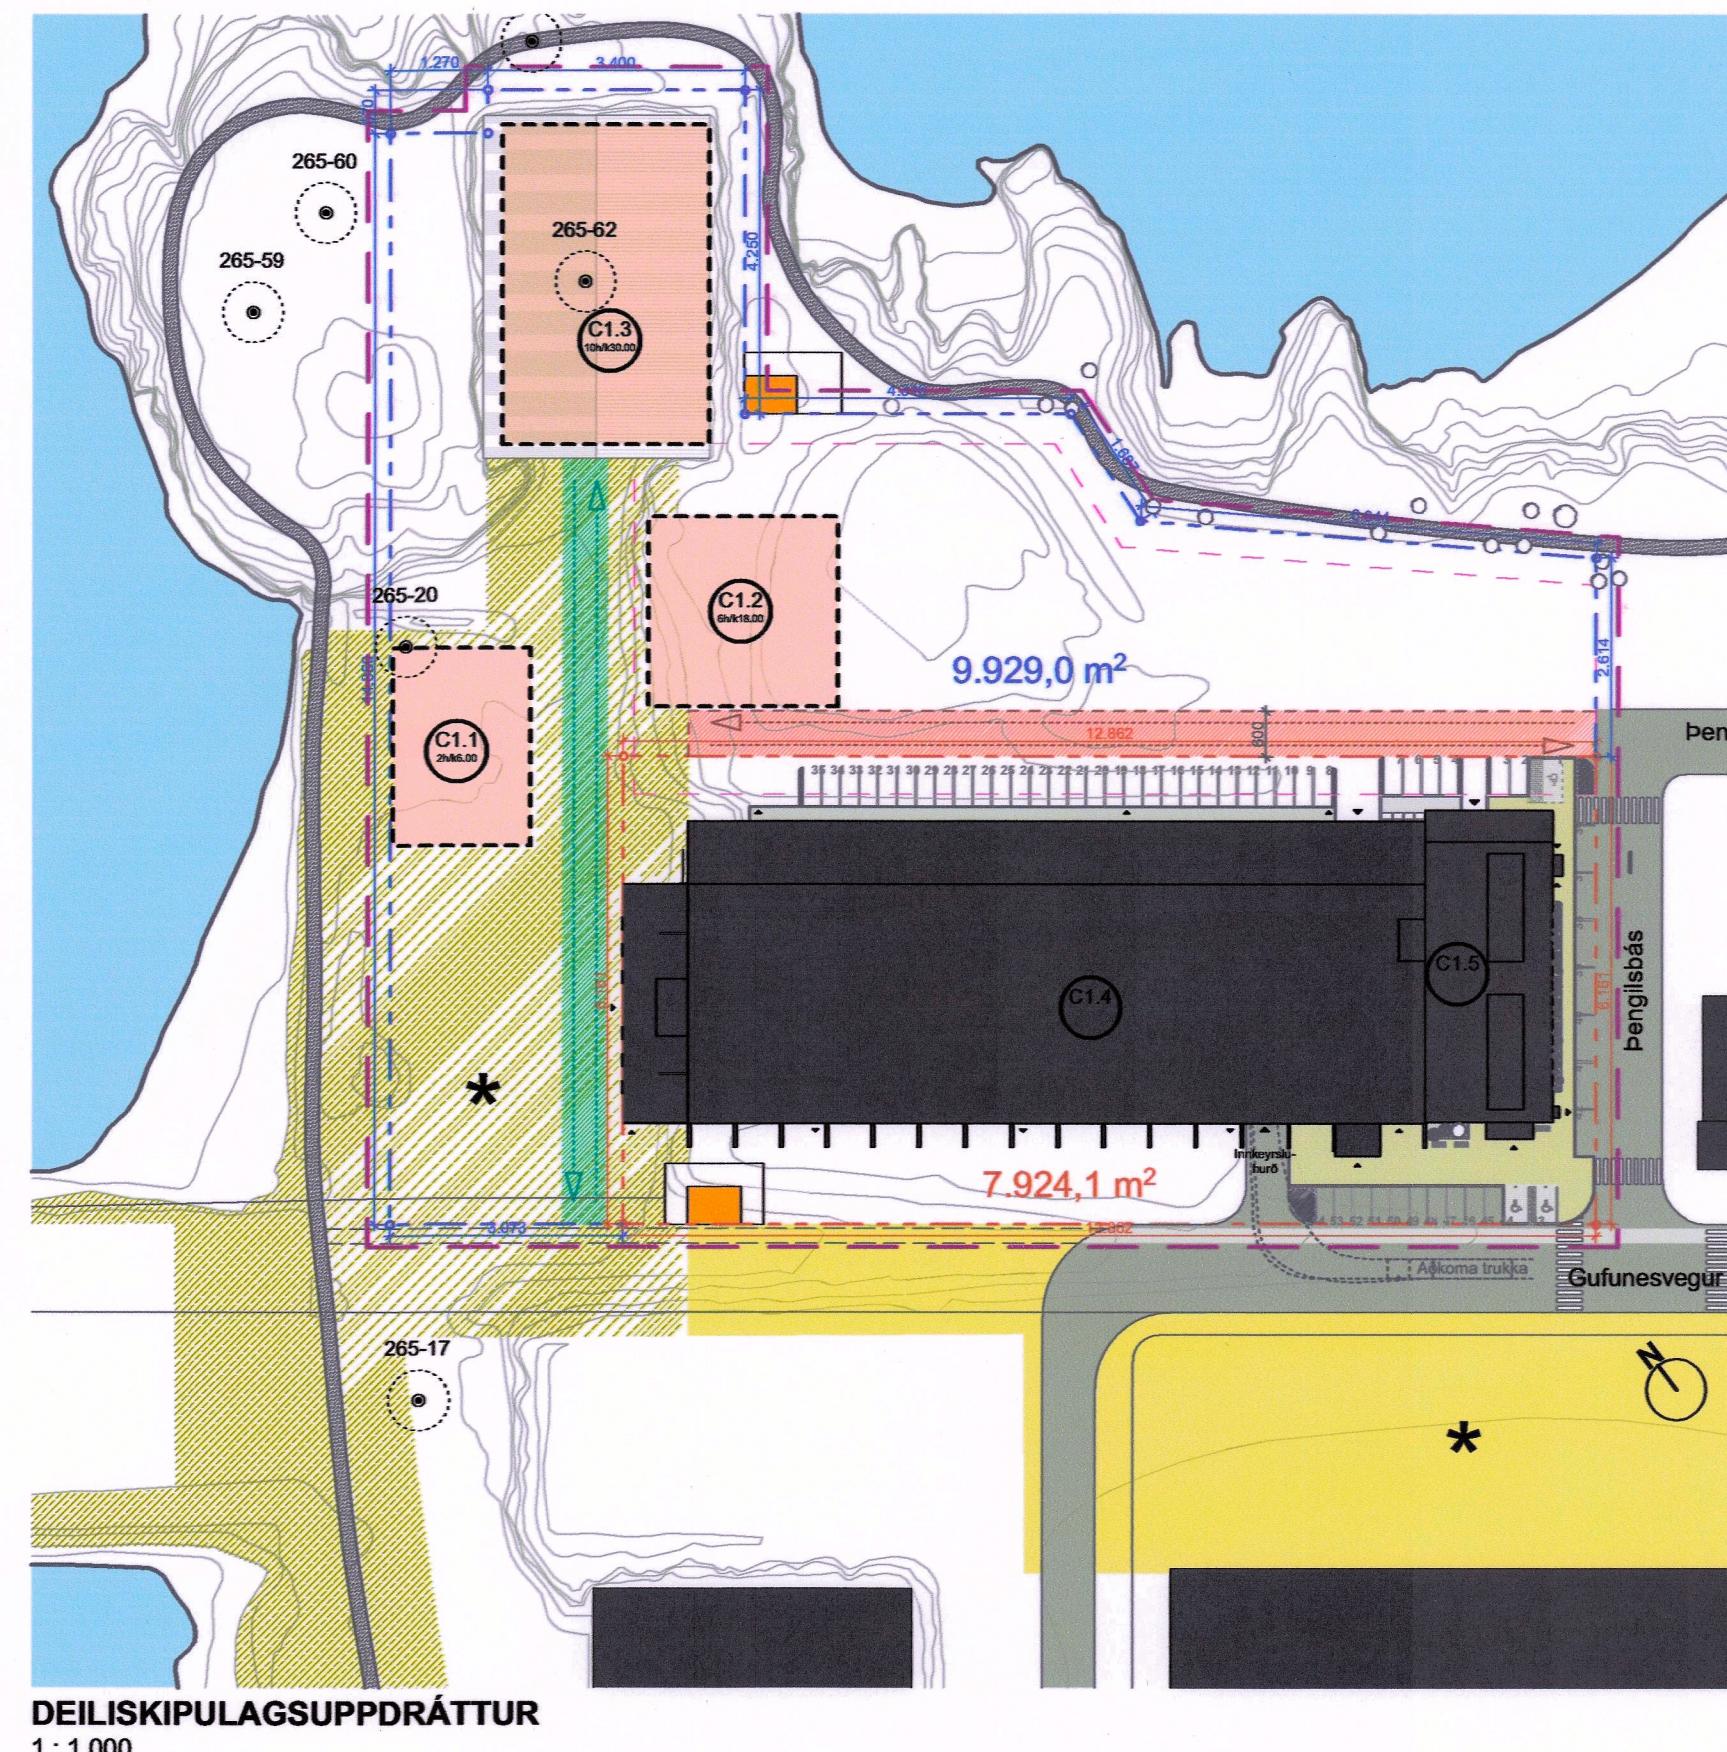


BREYTING Á DEILISKIPULAGI KVIKMYNDAÞORPS 1 [C] Í GUFUNESI

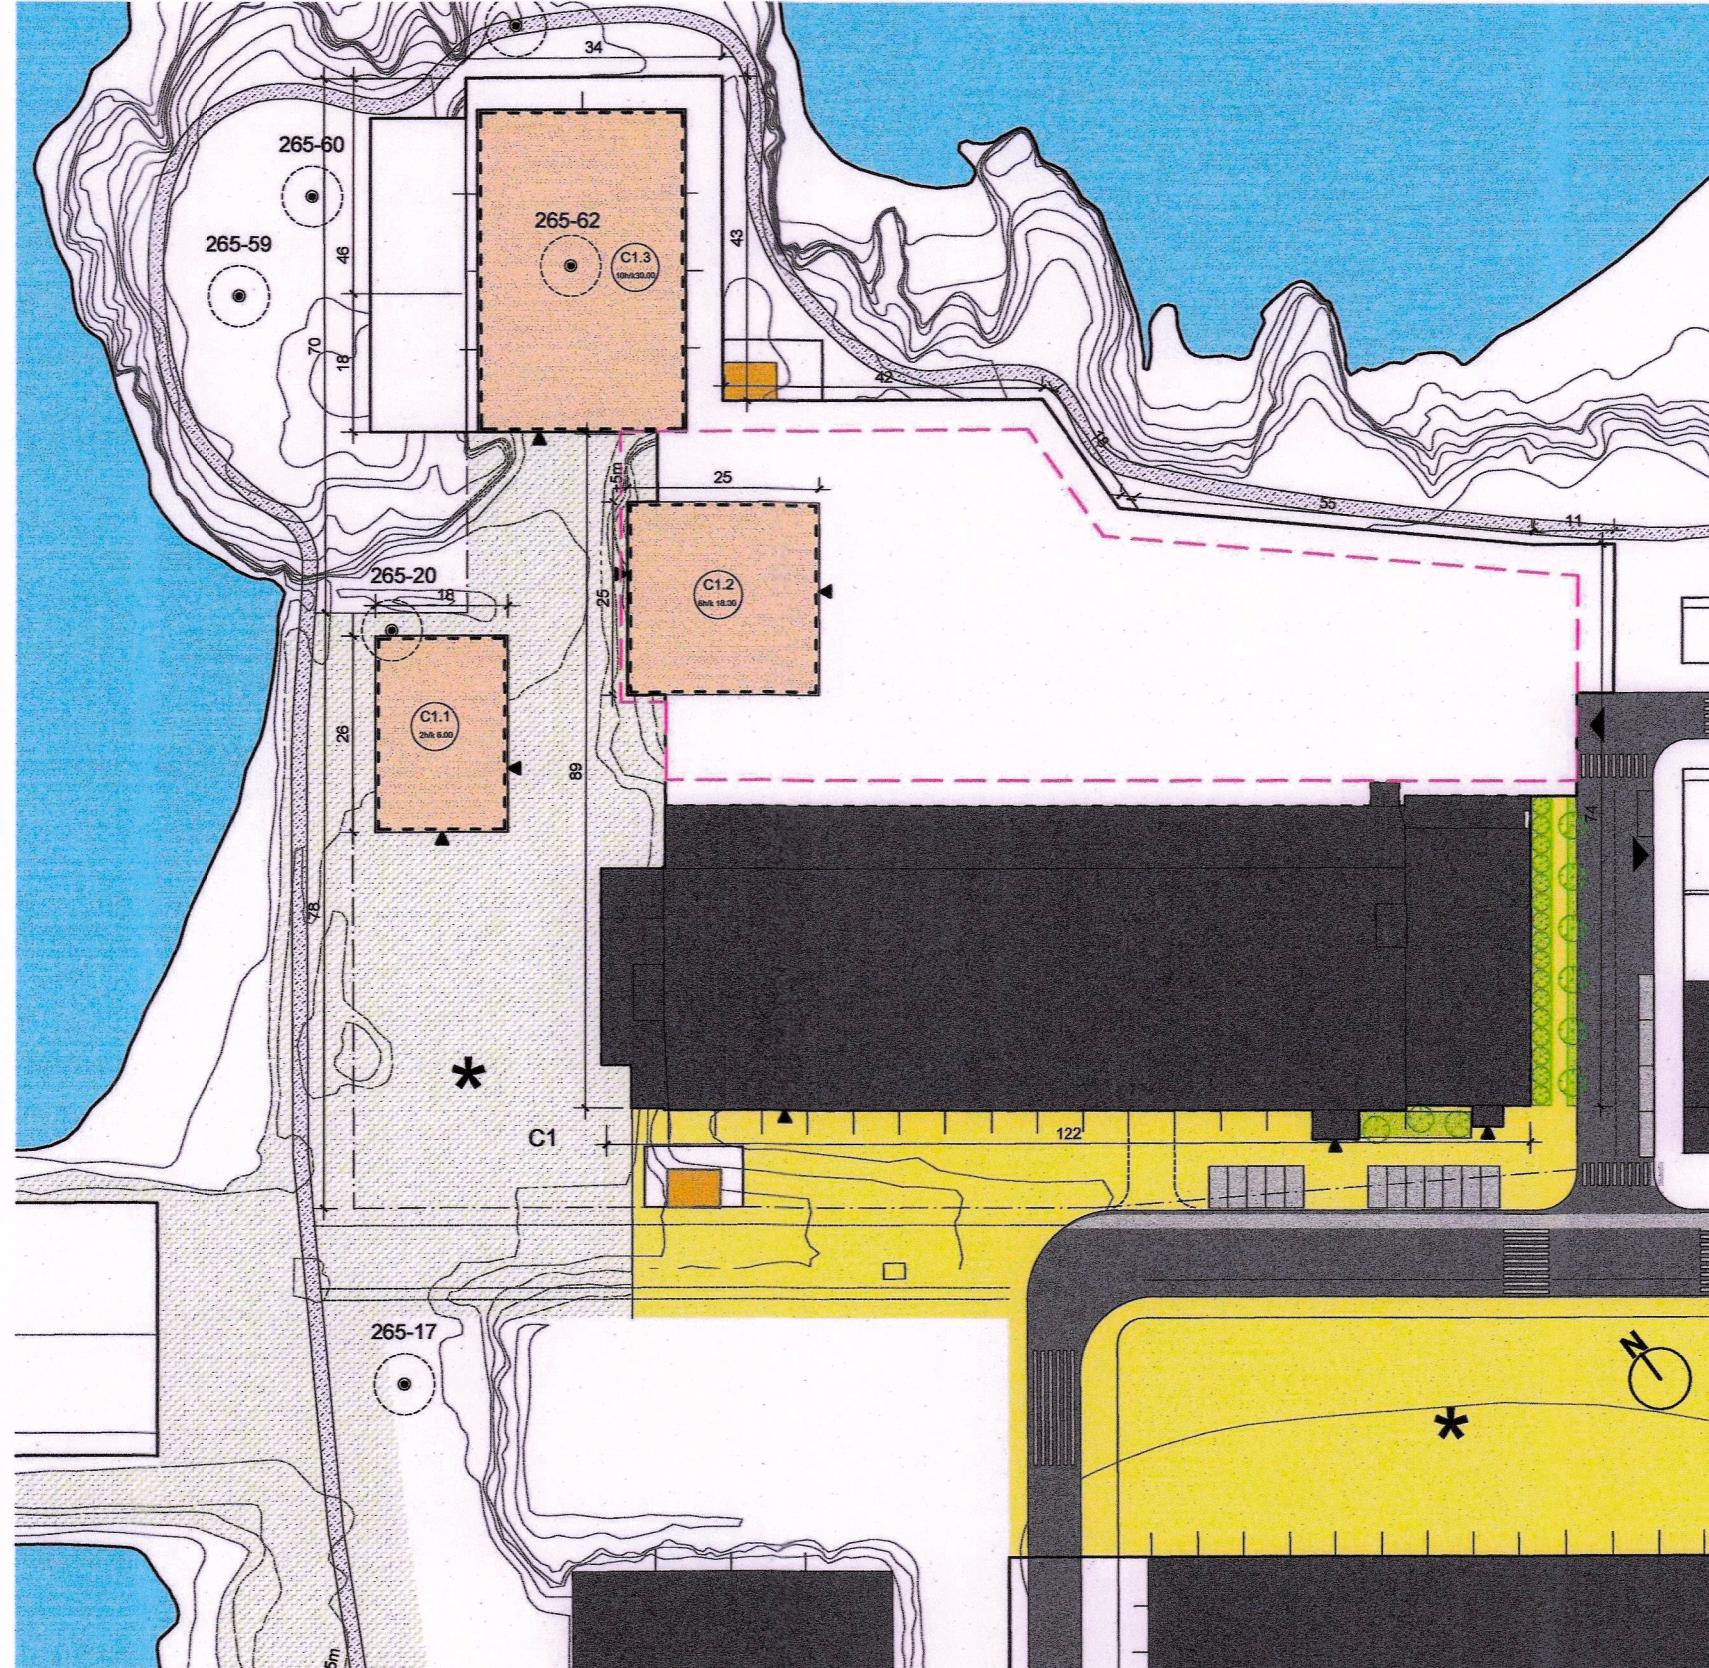

- SKÝRINGAR**
- [Pink square] Mörk skipulagsbreytinga
 - [Grey square] Löðarmörk sameinaðra lóða á gildandi deiliskipulagi
 - [Blue square] Löðarmörk C1.1, C1.2 og C1.3
 - [Red square] Löðarmörk C1.4 og C1.5
 - [Dashed box] Byggingarreitir
 - [Solid black] Núverandi byggings
 - [Solid grey] Götur
 - [Solid pink] Hús (dæmi um lausnir)
 - [Yellow] Fótgangandi vegfarendur
 - [Light blue] Hjólastígur
 - [Orange] Spennistöðvar
 - [Green] Heimilaðir bilastæðakjallarar neðanjarðar
 - [A0.0 icon] Löðarnúmer / Hámarks byggingarhæðir
 - [Black asterisk] Sleppistæði / Tímabundin bilastæði
 - [Green square] Aðgangskvöð neyðarbíla/vörumóttöku/hreyfihamaða
 - [Red square] Aðgangskvöð bilaumferðar að baklóð C1.4 og C1.5
 - [Black circle] Formleifar

BYGGINGARMAGN SAMKVÆMT GILDANDI DEILISKIPULAGI													
Reitur	Lóð	Löðarstærð (m ²)	Núverandi (m ²)	Íbúðir a+b (m ²)	Atvinnustarsími (m ²)	Heildarmagn ofanjarðar (m ²)	Neðanjarðar (m ²)	Svæði (m ²)	NHF svæði	NHF ofanjarðar	NHF ofan og neðanjarðar	Bilastæðapörft	Bilastæði í almenningsrými
C1	C1.1	12962,0	4235	0	1362	1362	0					27	
	C1.2			2563	1281	3844	4568					31	
	C1.3			8162	3498	11660	0					95	
	C1.4			0	4235	4235	0					26	
	C1.5			2663	0	2663	0					18	
Svæði C		12962,0	6898	10725	13039	23764	4568	17238	1,4	1,83	2,19	199	39

BYGGINGARMAGN SAMKVÆMT BREYTTU DEILISKIPULAGI													
Reitur	Lóð	Löðarstærð (m ²)	Núverandi (m ²)	Íbúðir a+b (m ²)	Atvinnustarsími (m ²)	Heildarmagn ofanjarðar (m ²)	Neðanjarðar (m ²)	Svæði (m ²)	NHF svæði	NHF ofanjarðar	NHF ofan og neðanjarðar	Bilastæðapörft	Bilastæði í almenningsrými
C1	C1.1	9929,0	4235	0	1362	1362	0					27	
	C1.2			2563	1281	3844	4568					31	
	C1.3			8162	3498	11660	0					95	
	C1.4			0	4235	4235	0					28	
	C1.5			2663	0	2663	0					18	
Svæði C		17853,1	6898	10725	13039	23764	4568	23050,7	1,03	1,33	1,59	199	39

GREINAGERD SKIPULAGSSTAÐA

Í gildi er deiliskipulag samþykkt í Borgarráði 21. febrúar 2019. Deiliskipulagið nær yfir 1. áfanga skipulagssvæði Gufunes og skiptir skipulagssvæðinu í frekari svæði. Til umfjöllunar í þessum deiliskipulagsbreytingum er *Gufunes deiliskipulag: Kvikmyndaþorp 1 [C]* eða svæði C.

Í gildandi deiliskipulagi er svæði C 17.238 m² að stærð og löðin innan svæðisins 12.962 m². ATH. ekki hafði verið gengið frá endanlegri löðarstærð í samningum þegar deiliskipulagið tók gildi.

BREYTINGAR Á SKILMÁLUM

Deiliskipulagsbreytingar þessar snúast að skilgreiningu og skiptingu löðar í *Kvikmyndaþorp 1 [C]*. Löðarmörk hafa verið sett inn samkvæmt samningum við Reykjavíkurborg og þeiri löð hefur verið skipt upp í tvær löðir; annarsvegar löð fyrir C1.1-3 og hinsvegar löð fyrir C1.4-5.

Settar hafa verið aðgangskvaðir inn á einkalöð C1.1-3. Annarsvegar yfir torg í norðvesturenda einkalöðar til að tryggja aðgengi um löð fyrir neyðarbíla, affermingu viðtanga og aðgengi að staðnum fyrir hreyfihamaða fyrir hús C1.1 og C1.3. Hinsvegar við löðarmörk löðanna beggja á löð C1.1-3 til að tryggja aðgengi bílaumferðar að bilastæðum á baklóð C1.4-5.

EKKI er verið að breyta byggingarmagni á reitnum. Nýtingarhlutfall lækkar vegna þess að löðarstærðir og skilgreining á skipulagssvæði hafa stækkað, en leyfilegt byggingarmagn helst óbreytt.

Deiliskipulagsbreytingar þessar miða ekki að því að afnema pá skilmála sem settir eru í *Gufunes deiliskipulag* að öðru leyti en getið er til að framan. P.e.a.s. endurskílgreina löðarmörk löða innan Svæðis C og setja viðeigandi kvaðir um aðgengi.

Deiliskipulag þetta sem hefur fengið meðferð í samræmi við ákvæði 2, mgr. 43. gr. skipulagslag nr. 123/2010 var samþykkt í skipulags- og samgönguárið þann 24 mars 2021.

Til samræmis við heimild í 3. mgr. 44. gr. i.f. var breytingin ekki grenndarkynnt þar sem hún varðaði ekki hagsmuni annarra en Reykjavíkurborgar og/eða umsækjanda.

Auglýsing um gildistöku breytingarinnar vart birt í B-deild

Stjórnartíðinda þann 23. apríl 2021.



+ARKITEKTAR

Kvikmyndaþorp 1 [C] í Gufunesi

Deiliskipulag

dags. 16.3.2021

verknr. 1517