
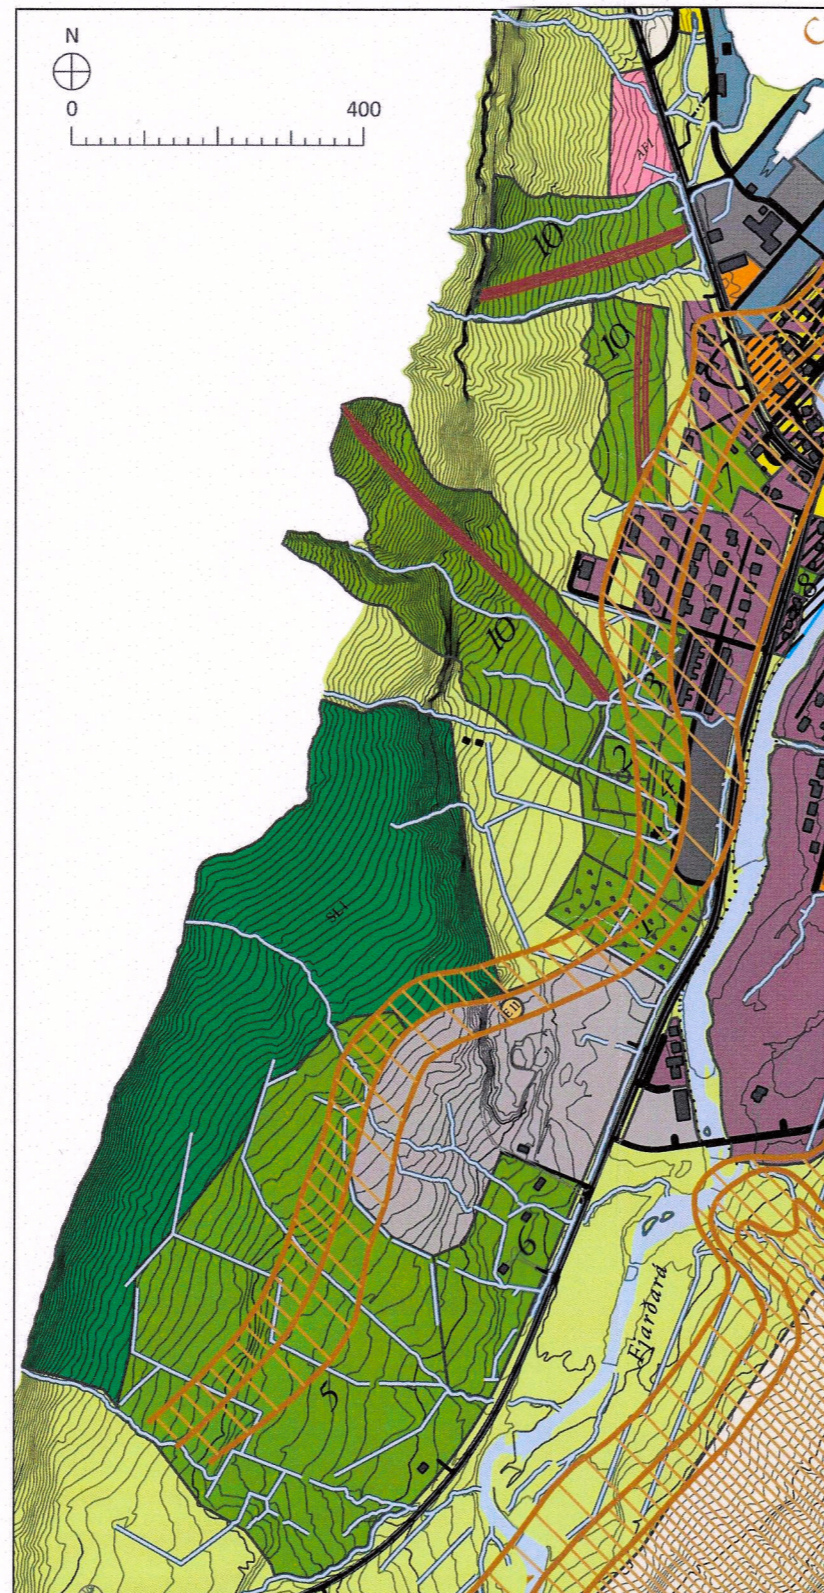


Þéttbýlisuppdráttur - Aðalskipulag Seyðisfjarðar 2010-2030

Breyting vegna snjóflóðavarna undir Bjólfshlíðum, nýtt skógræktar- og landgræðslusvæði og afþreyingar- og ferðamannasvæði undir húsbílastæði

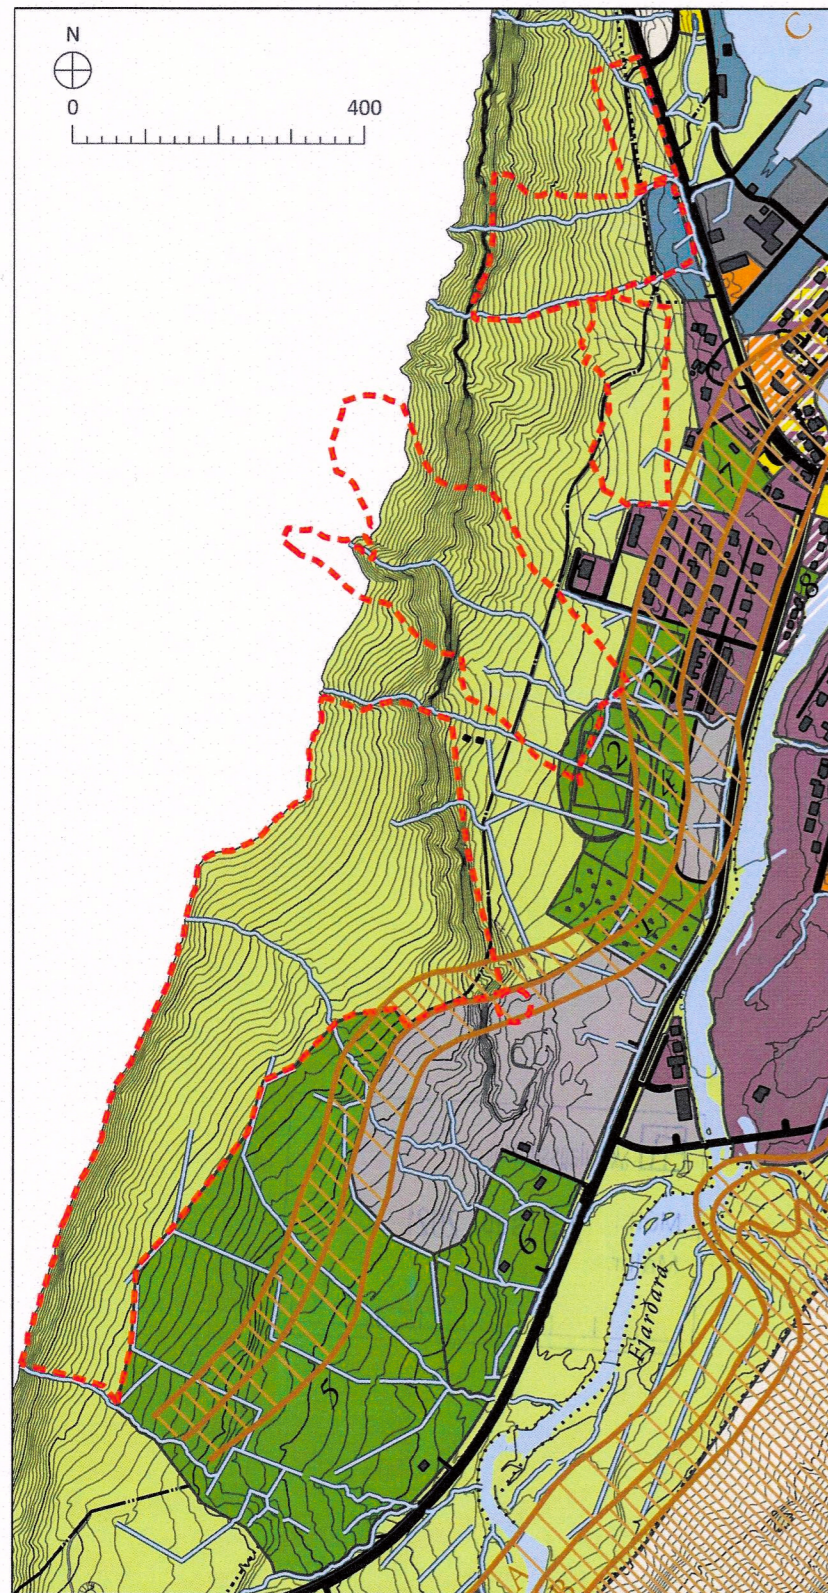

SKÝRINGAR

- ÞÉTTBÝLI
 - ÍBÚÐARSVÆÐI
 - SVÆÐI FYRIR FRÍSTUNDAÞYGGÐ
 - VERSLUNAR- OG ÞJÓNUSTUSVÆÐI
 - MIDSVÆÐI
 - SVÆÐI FYRIR ÞJÓNUSTUSTOFNANIR
 - ATHAFNASVÆÐI
 - IÐNAÐARSVÆÐI
 - HAFNARSVÆÐI
 - FYRRVERANDI SORPPÖRGUNARSVÆÐI
 - OPIN SVÆÐI TIL SÉRSTAKRA NOTA
 - ÓÞYGGÐ SVÆÐI
 - LANDBÚNAÐARSVÆÐI
 - BLÖNDUÐ LANDNOTKUN
 - SJÓR, ÁR, VÖTN OG LEKIR
 - UPPISTÓÐULÓN
 - EFNISTÖKUSVÆÐI
 - HVERFISVERNDARSVÆÐI (ÍBÚÐARÞYGGÐ)
 - AFÞREYINGAR- OG FERÐAMANNASVÆÐI
 - SKÓGRÆKTAR- OG LANDGRÆDSLUSVÆÐI
- MÖRK SVEITARFÉLAGSINS
 - JARÐAMÖRK
 - STOFNVEGIR
 - TENGIVEGIR
 - AÐRIR VEGIR - TIL SKÝRINGAR / EKKI TIL STAÐFESTINGAR
 - GÖNGUSTÍGAR / GÖNGULEIÐIR
 - REIDSTÍGAR / REIÐLEIÐIR
 - RAFVEITA OFANJARÐAR
 - RAFVEITA Í JÖRÐ
 - SÍMALÍNA OFANJARÐAR
 - SÍMALÍNA Í JÖRÐ; FELLUR AÐ MESTU Í VEGI
 - LJÓSLIÐARI
 - SÆSTRENGUR - FARICE
 - VATNSVEITA
 - SKÓLP / ÚTRÁS
 - HÚS / BYGGING
 - × HÚS Í EYÐI / RÚST
 - FORNLEIFAR
 - JARÐGÖNG
 - VITI
 - ÚTSÝNISSTAÐUR
 - TRJÁRÆKT
 - MÖRK BREYTINGAR

HÆTTUSVÆÐI OFANFLÓÐA

- C HÆTTUSVÆÐI C (ÓÞYGGÐ SVÆÐI)
- B HÆTTUSVÆÐI B (ÓÞYGGÐ SVÆÐI)
- A HÆTTUSVÆÐI A (ÓÞYGGÐ SVÆÐI)
- STADARÁHÆTTA 3,0 AF 10.000 Á ÁRI - LÍNA c
- STADARÁHÆTTA 1,0 AF 10.000 Á ÁRI - LÍNA b
- STADARÁHÆTTA 0,3 AF 10.000 Á ÁRI - LÍNA a
- ÚTLÍNUR HÆTTUMATSSVÆÐIS

SKÝRINGAR OPINNA SVÆÐA

- 1 KIRKJUGARÐUR
- 2 ÍBRÓTTAVÖLLUR
- 3 GERFIGRASVÖLLUR
- 4 BÍLASTÆÐI VIÐ ÍBRÓTTAVÖLL / KIRKJUGARÐ
- 5 GOLFVÖLLUR
- 6 SVÆÐI TIL HESTAMENNSKU
- 7 TJALDSTÆÐI
- 8 SKRÚÐGARÐUR
- 9 SKÍÐASVÆÐI
- 10 VARNARGARÐAR

SAMPYKKTIR

Aðalskipulags breyting þessi, sem auglýst hefur verið skv. 31.gr. skipulagslaga nr. 123/2010 var samþykkt í umhverfis- og framkvæmdarráði þann 11/8 2021 og í sveitarstjórn Múlaþings þann 18/8 2021 Tillagan var auglýst frá 28/5 2021 með athugasemdafresti til 9/7 2021

Sigrún
 SKIPULAGSFULLTRÚ
 MÚLAÞINGS
 f.h. sveitarfélagsins Múlaþings

Aðalskipulagsbreyting þessi var staðfest af Skipulagsstofnun í samræmi við 32. gr. skipulagslaga nr.123/2010 þann 24. sept. 2021

Ásk. K. H. E. T. V.
 SKIPULAGSSTOFNUN



Þéttbýlisuppdráttur Aðalskipulags Seyðisfjarðar 2010-2030
 Breyting á aðalskipulagi
 Múlaþing

VERK:	BLADSTÆRÐ:	UNNIÐ:	RÝNT:
2370-037	A3	KDG	IJ
MÆLIKVARÐI:	DAGS:	DAGS.BREYTI:	
1:10.000	23.04.2021	09.09.2021	

SAMPYKKT:

GILDANDI UPPDRÁTTUR 1:10.000

Skipulagsgögn fyrir svæðið eru þessi:

- Gildandi aðalskipulags uppdráttur 1:10.000
- Breyttur aðalskipulags uppdráttur 1:10.000
- Gildandi sveitarfélagsuppdráttur 1:50.000
- Breyttur sveitarfélagsuppdráttur 1:50.000
- Greinargerð og umhverfisskýrsla

Kortagrunnur:

Skipulagsuppdráttur er teiknað í kortagrunni sveitarfélagsins.

BREYTTUR UPPDRÁTTUR 1:10.000