


Deiliskipulag stgr.r. 1.217, 1.218 og 1.219. Kringlumýrarbraut, Borgartún, Höfðatún, Sæbraut

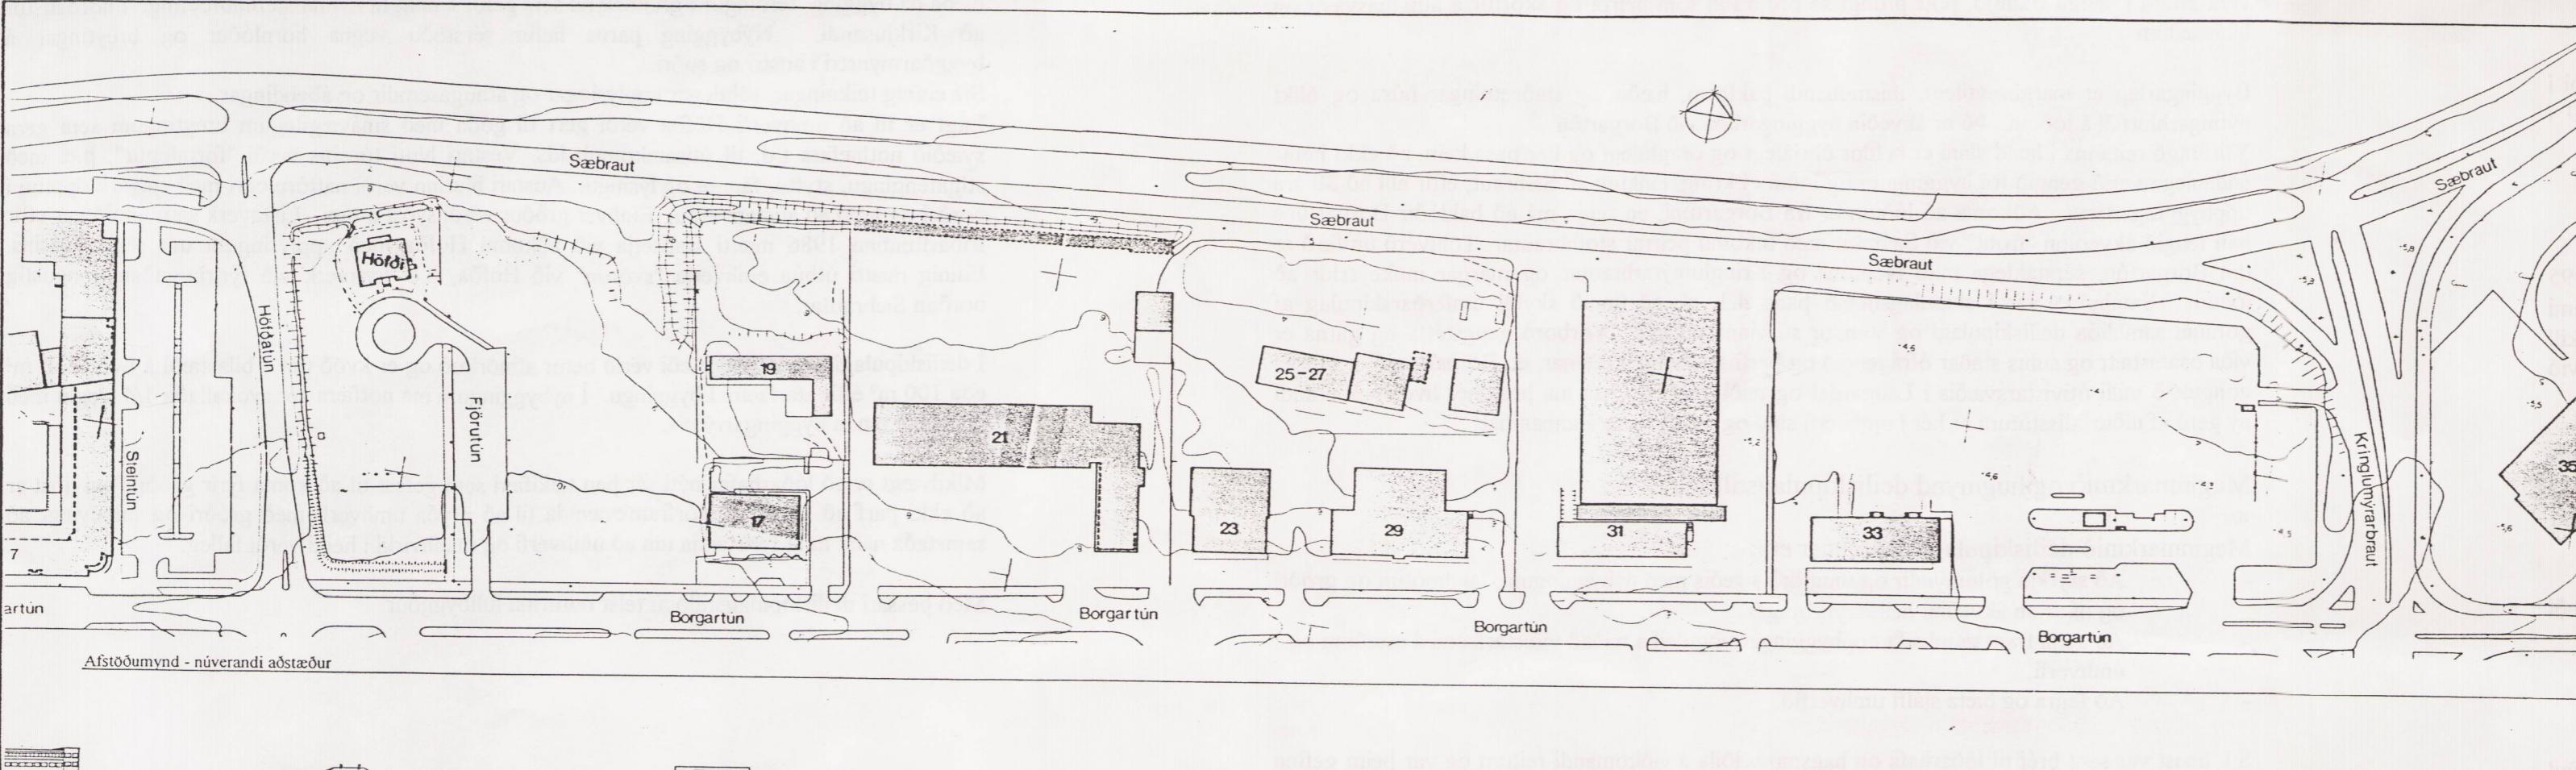

Staðgreinireitur 1.217, 1.218 og 1.219

Skipulagsuppráttur þessi var samþykktur af skipulagsnefnd Reykjavíkur þann

Pávaldurs Þorvaldssøng.

Skipulagsuppráttur þessi var samþykktur af borgarráði/borgarstjórn Reykjavíkur þann

10.06.93



Magnús Ómar

Skipulagsuppráttur þessi var afgreiddur frá Skipulagsstjórn Ríkisins til Umhverfismálaráðuneytisins til staðfestingar, þann 01.09.93

*Hljóð Hallgrímsson
Tóðólfur Ólafsson
Hildur Þórhallaug
Hlynur Þórhallaug
Kári Ólafsson*

Stefán Þorláksson

Skipulagsuppráttur þessi staðfestist hér með samkvæmt 17.og 18.gr. skipulagslaga nr.19/1964 Umhverfismálaráðuneytið, þann 19.10.1993

(Ssm Skrifhefti)

Magnús Jóhannesson

Afstöðumynd og útlit mkv. 1:2000

Sjá greinargerð á bakhlíð

Dags. 19.4.'93 Helga Bragadóttir ark. F.A.Í.

