



ÚTLISMYNDIR - MED BYGGINGARREITUM

Mkv. 1:500 m.v. blaðstærð A1

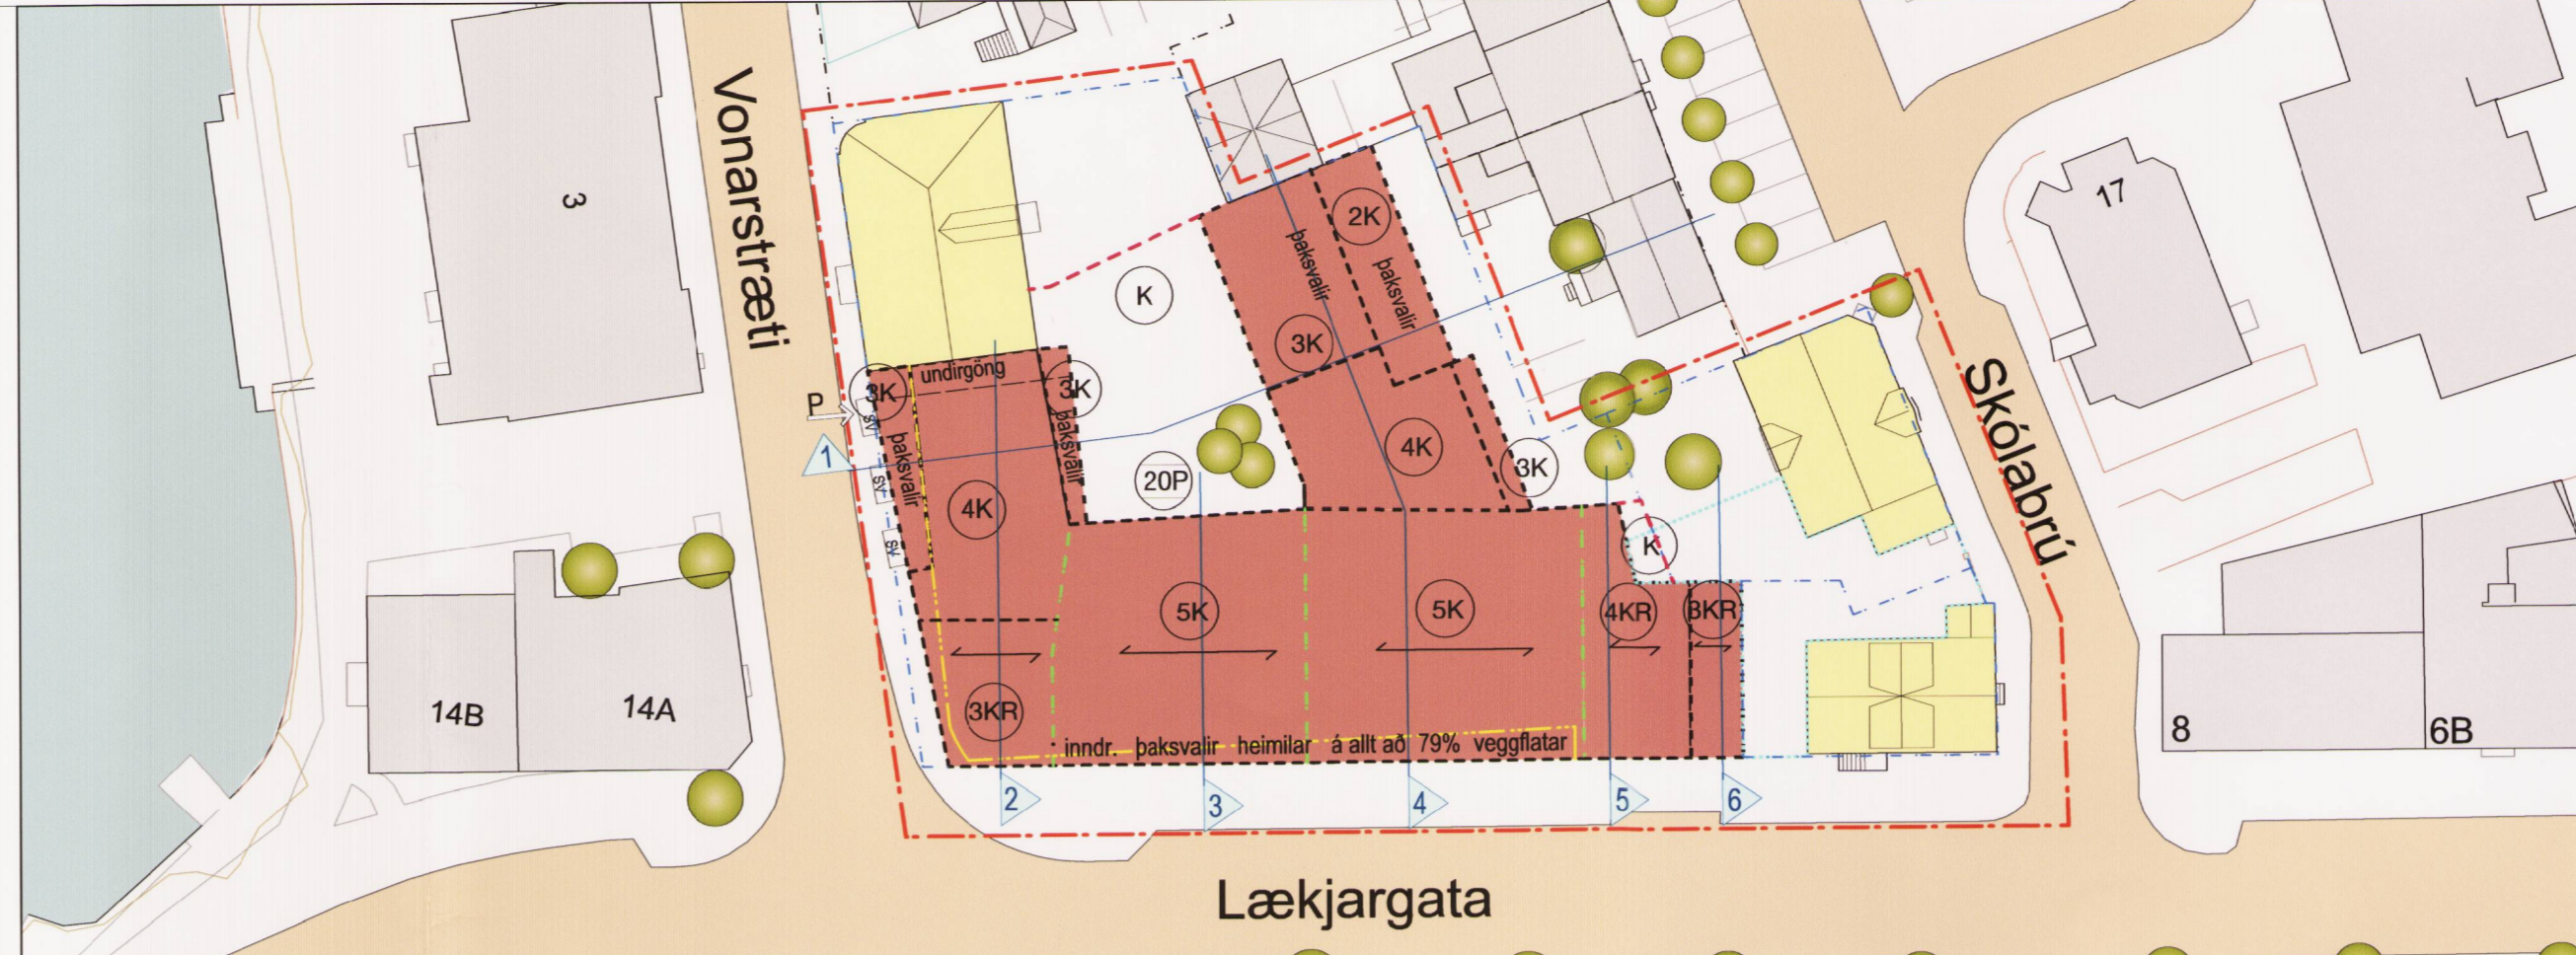

SKILMÁLASNEIÐINGAR - LYKILL - DEILISKIPULAG GRUNNMÝND SJÁ UPPIÐRÁTT Á BLAÐI 2 Mkv. 1:500 m.v. blaðstærð A1

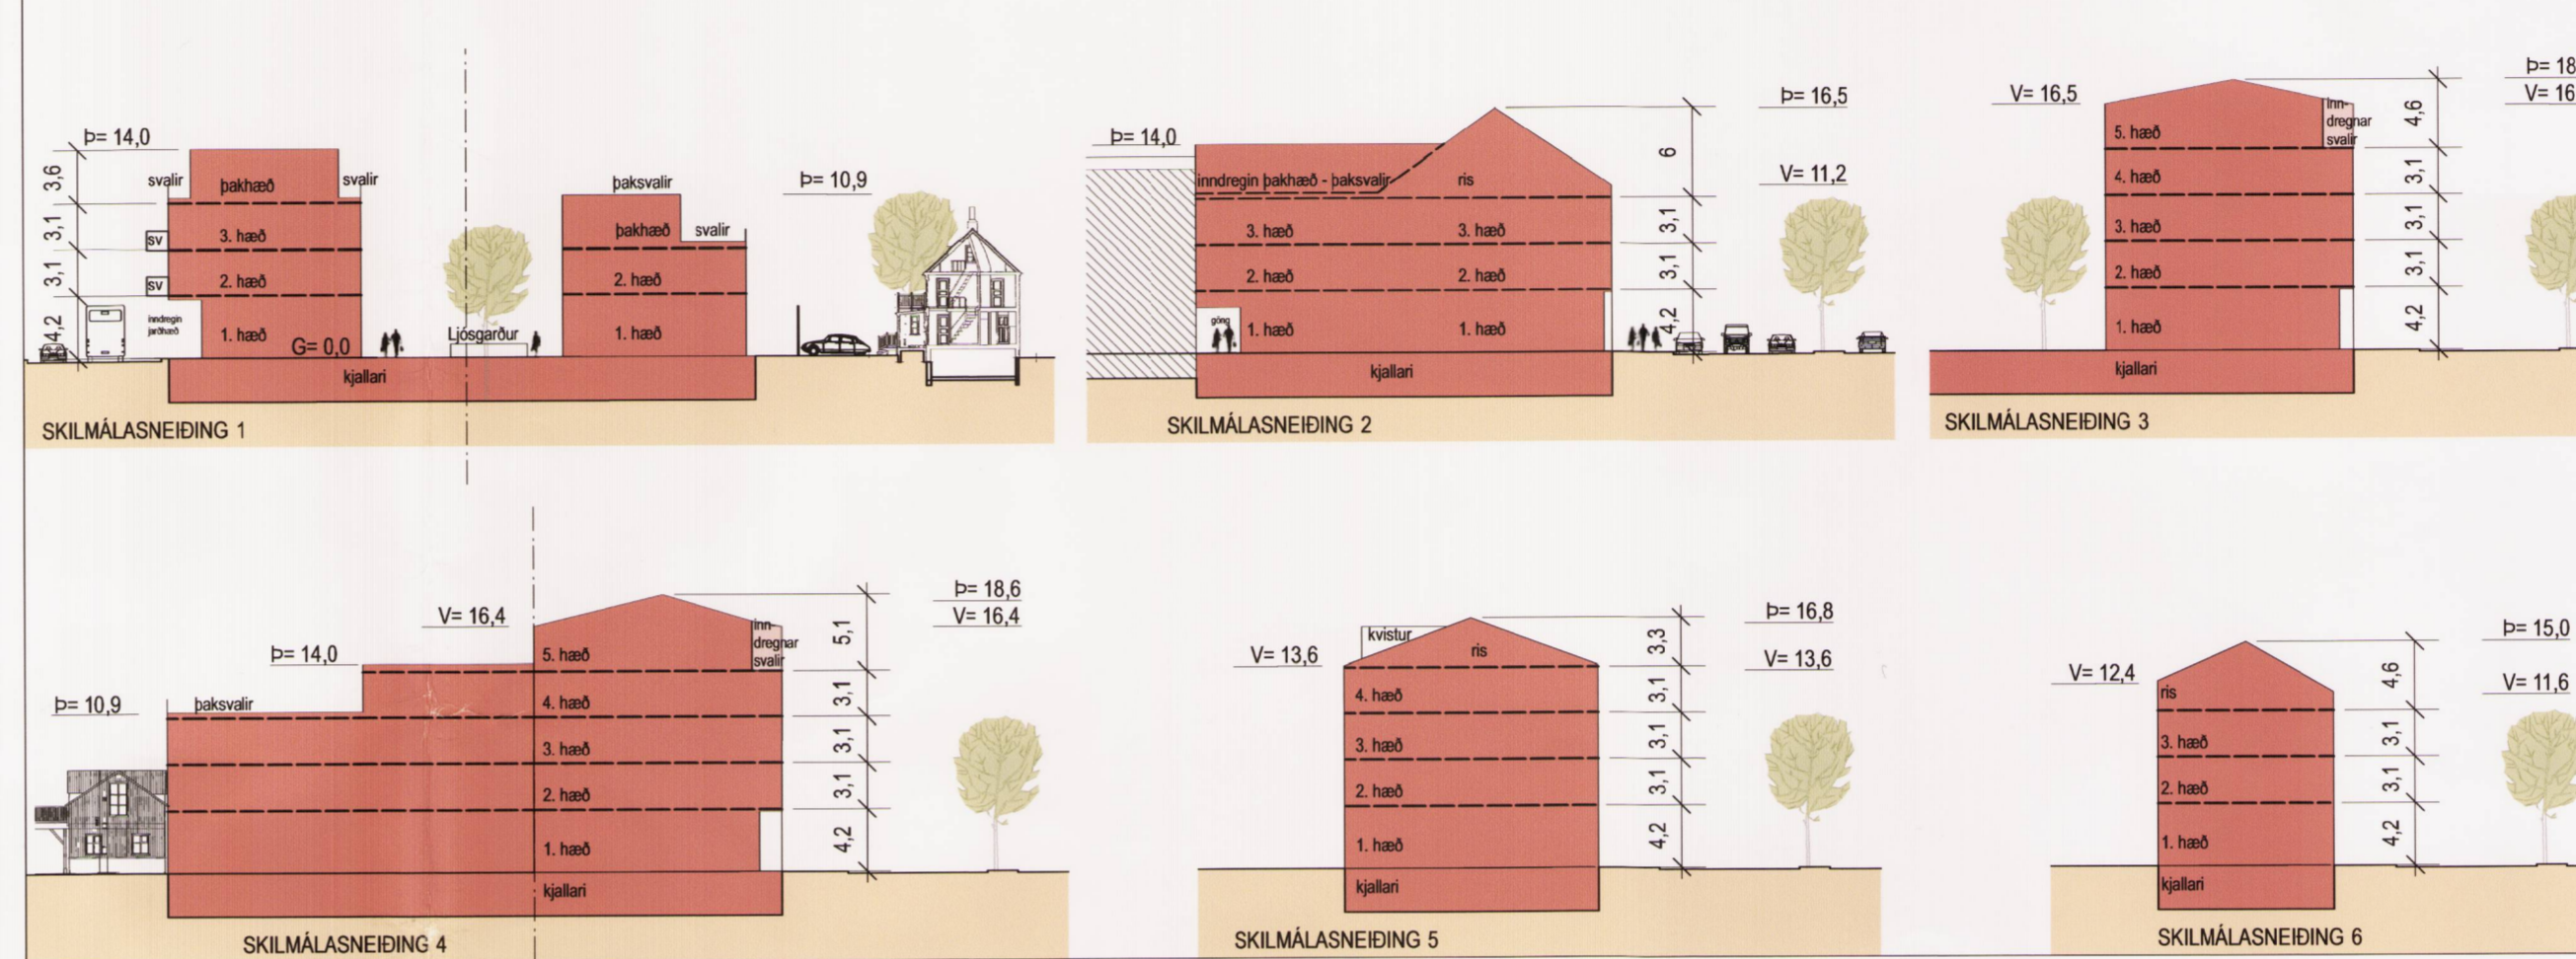

SKILMÁLASNEIÐINGAR Mkv. 1:500 m.v. blaðstærð A1



ADALSKIPULAG REYKJAVÍKUR 2010-2030



LOFTMYND FRÁ 2015

SKÝRINGAR ÚTLITSMYNDA / SKILMÁLASNEIÐINGA

- NÚVERANDI BYGGINGAR Á SKIPULAGSSVÆÐI
- NÚVERANDI BYGGINGAR UTAN SKIPULAGSSVÆÐIS
- BYGGINGARREITUR NÝBYGGINGA NYBYGGINGAR Í FORGRUNNI
- BYGGINGARREITUR NÝBYGGINGA NYBYGGINGAR FJÆR / Í BAKGRUNNI
- BYGGINGARREITUR NÝBYGGINGA HALLANDI PAKLEIÐR
- UPPIÐRÖT / BYGGINGU STAÐSETING = 2m
- LÍNAF SÝNIR BYGGINGARREIÐ SKV. DEILISKIPULAGI FRÁ 2008



LÆKJARGATA - DÆMI UM MÖGULEGT ÚTLIT

mkv. 1: 500



VONARSTRÆTI - DÆMI UM MÖGULEGT ÚTLIT

mkv. 1: 500




LÆKJARGATA



VONARSTRÆTI / LÆKJARGATA



LÆKJARGATA

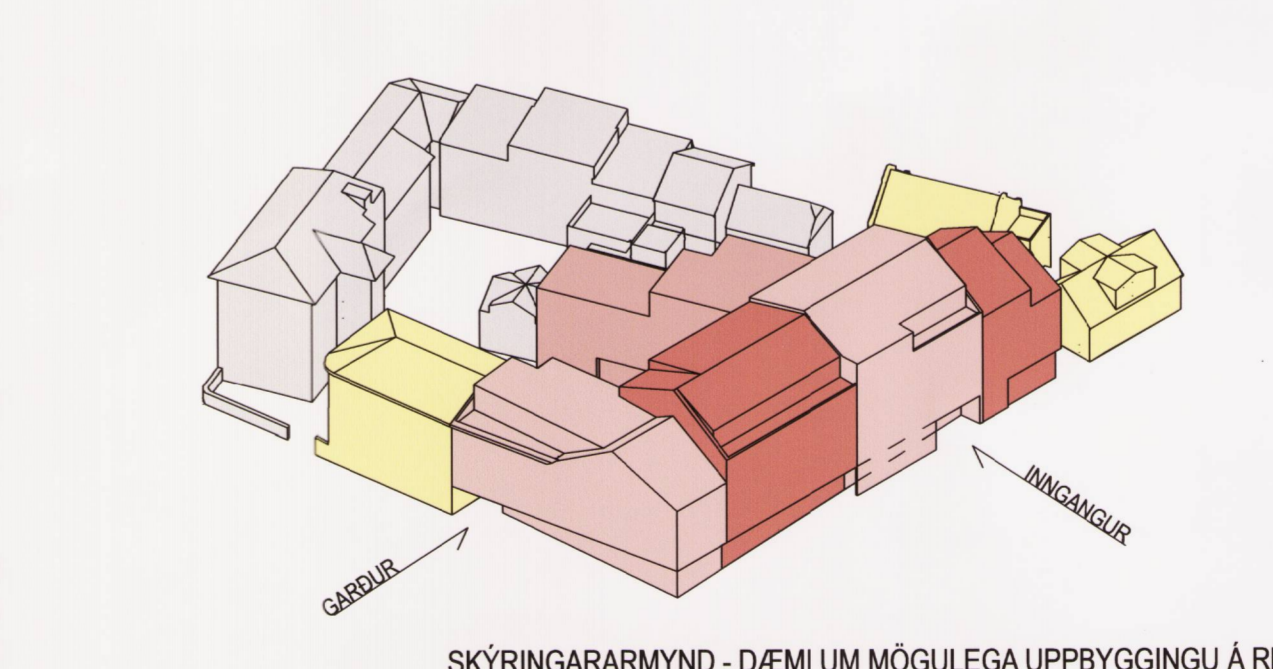

SKÝRINGARARMYND - DÆMI UM MÖGULEGA UPPIÐRÁTT Á REIT



LOFTMYND



SKÓLABRÚ / KIRKJUTORG



VONARSTRÆTI



INNARDUR

16.12.2016. Breyting A að lokinni auglýsingu. Í samræmi við umsögn skipulagsfulltra dags. 9.12.2016 eru gerðar eftirtaldir breytingar:
 - 5 bílastæði á lóð við Vonarstræti 4 eru fjarlægð og texta breytt til samræmis við það - sjá uppiðrátt 2/4.
 - Kvæðir um umferð utan almörkun skipulags eru fjarlægð úr uppiðrátti.
 - Svæði til skýringar forminnja er staðkæð að Lækjargötu og Skólábrú.
 - Texta um forminnjar er breytt - sjá uppiðrátt 2/4.
 - Útgáfudagsetning uppiðratts er leiðrétt; var 21.09.2016 en verður 15.09.2016

Deiliskipulagsbreyting þessi sem fengið hefur meðferð í samræmi við ákvæði 1. mgr. 43. gr. skipulagslaga nr. 123/2010 var samþykkt í Limnu og skipulagsráði þann 14.12.2016 og í Borgarráði þann 22.12.2016.
 Tillagan var auglýst frá 7.10.2016 með athugasemdafrest til 18.11.2016.

Auglýsing um gildistöku breytingarinnar var birt í B-deild Stjórntíðinda þann 20.12.2016
 Einar Arnlund

DEILISKIPULAGSBREYTING
 LÆKJARGATA - VONARSTRÆTI - SKÓLABRÚ

Breyting:	A	Málur:	3/4
Útgáfur:	15.09.2016	Mkv:	1:500
Verður:	1502011-2	Stal:	ST
		Yfir:	BBJ

GLÁMA·KÍM
 Arkitektúr Lougavegi 164 ehf., 105 Reykjavík
 Sími: 530-8100, F: 530-8101, Sí: 540 476 2799
 glama@glama.is, www.glama.is