


JAFNDÆGUR 20.MARS / 22.SEPT.

kl. 10:00

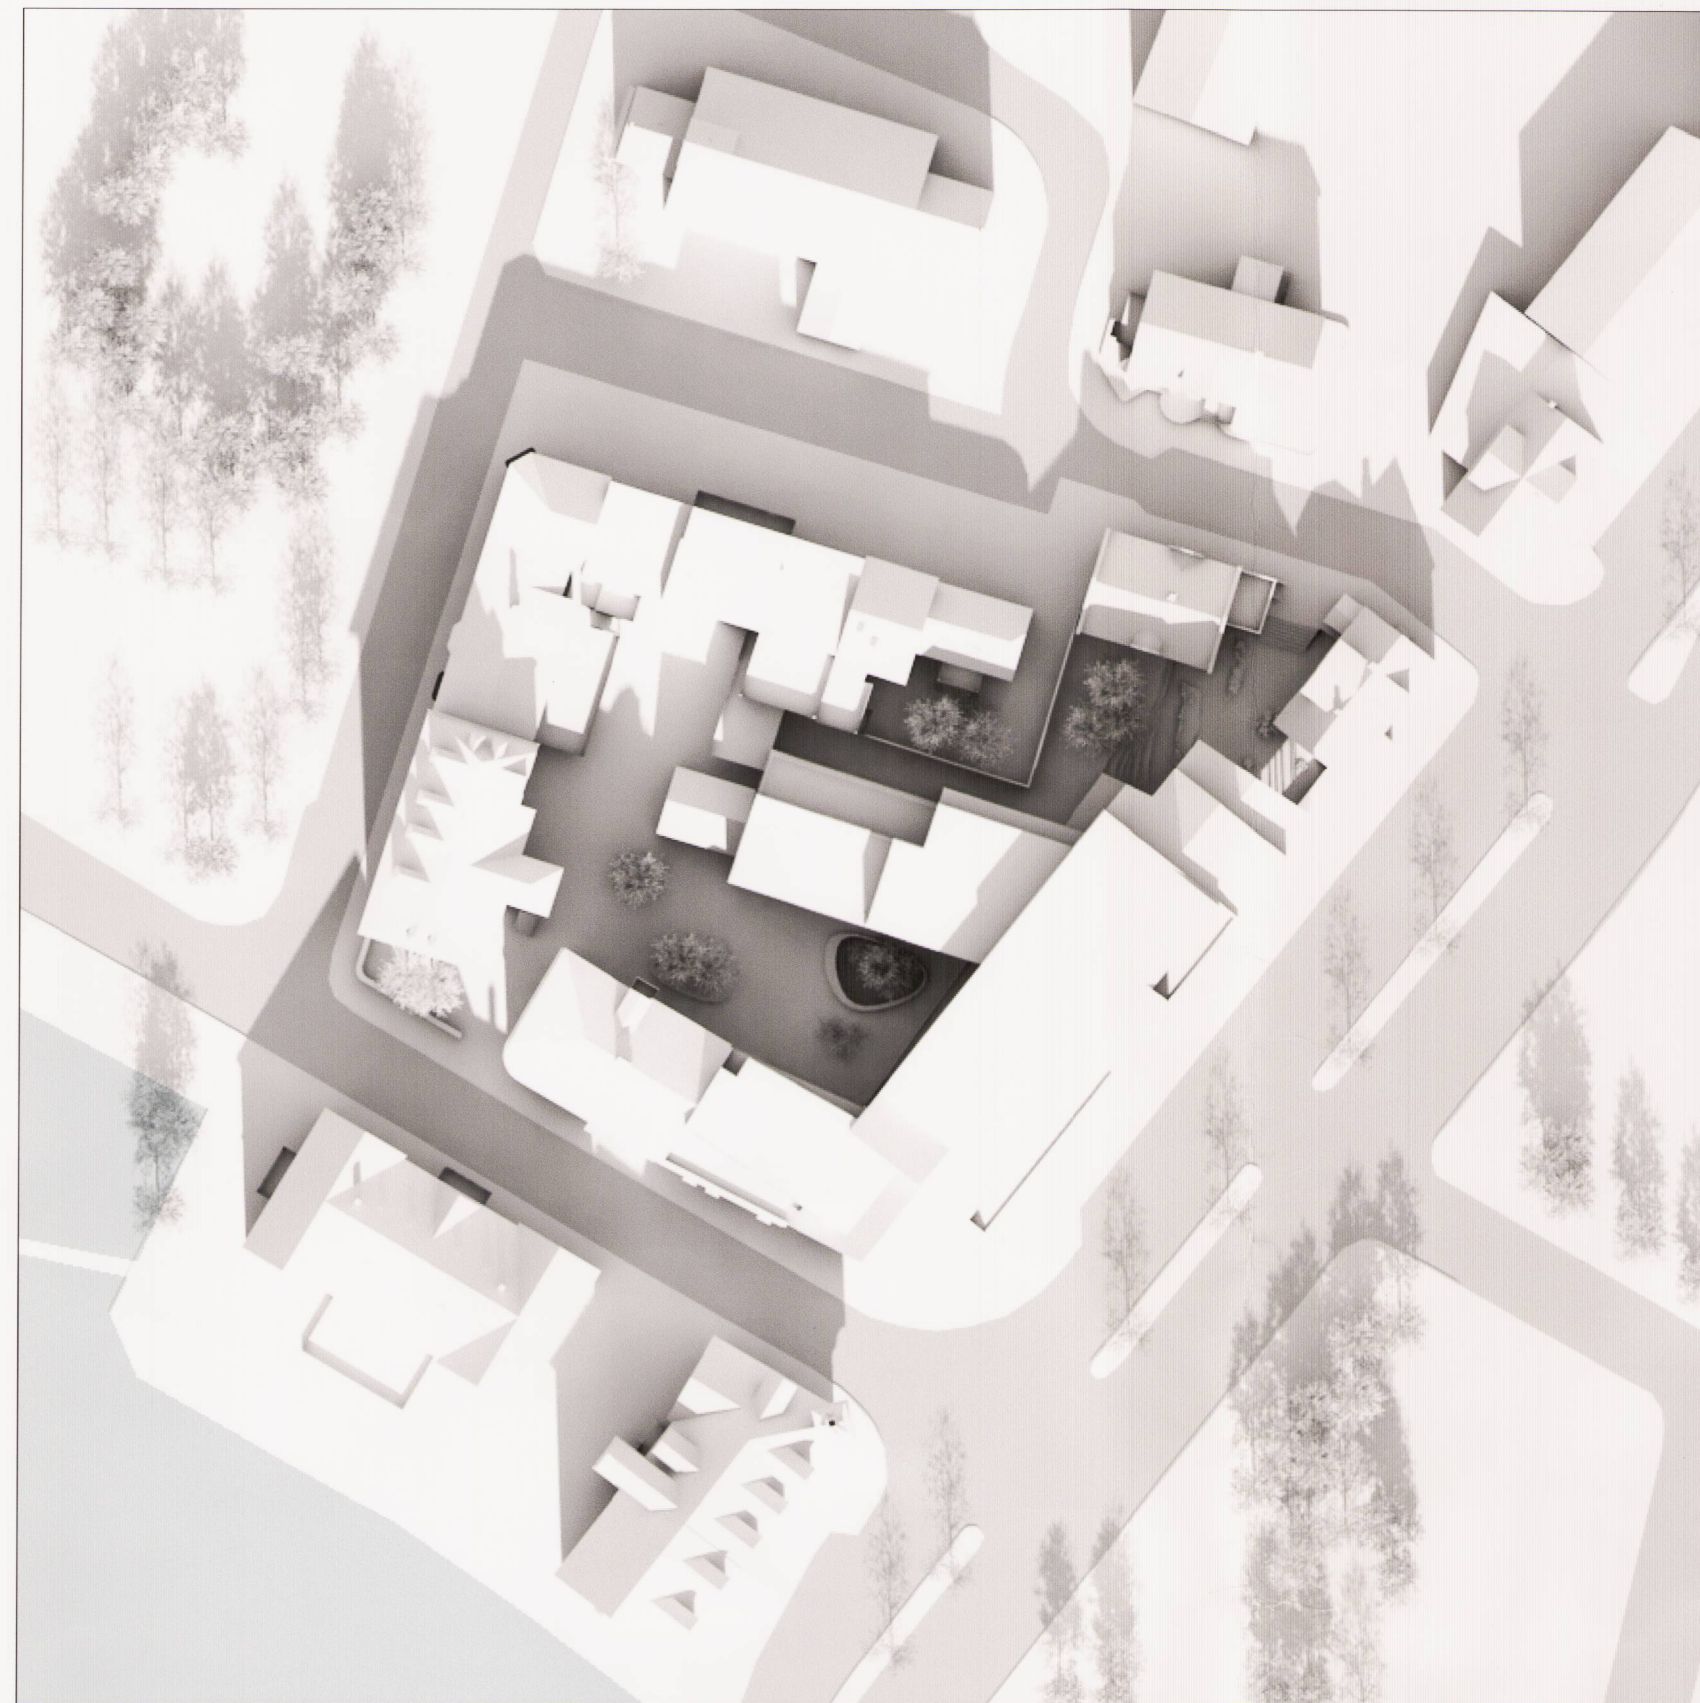

kl. 13:30



kl. 16:30



SUMARSÓLSTÖÐUR 21.JÚNÍ


kl. 10:00



kl. 13:30



kl. 16:30

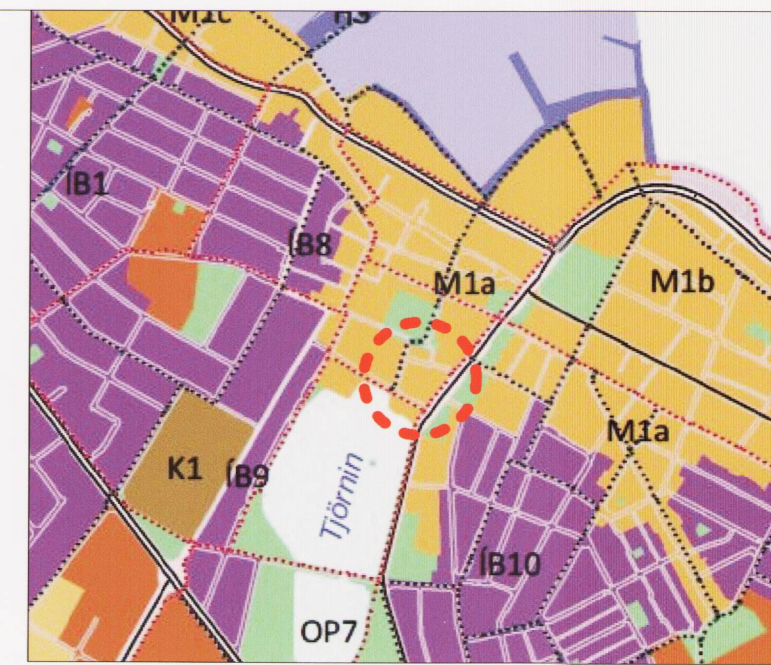

ADALSKIPULAG REYKJAVÍKUR 2010-2030



LOFTMYND FRÁ 2015

16.12.2016. Breyting A að lokinni auglýsingu.

- Útgáfugæsling uppráttar er leiðrétt; var 21.09.2016 en verður 15.09.2016

Deiliskipulagsbreyting þessi sem fengið hefur meðferð í samræmi við ákvæði 1. mgr. 43. gr. skipulagslaga nr. 123/2010 var samþykkt í

Umhverfis- og skipulagsstjórn þann 14.12.2016 og í Borgarráði þann 22.12.2016.

Tillagan var auglýst frá 7.10.2016 með athugasemdafresti til 18.11.2016.

Auglýsing um gildistöku breytinganna var birt í B-deild Stjórnartíðinda þann

Eginn Aðalman

DEILISKIPULAGSBREYTING
LÆKJARGATA - VONARSTRÆTI - SKÓLABRÚ

SKUGGAVARP		Töluskr.: 4/4		GLÁMA·KÍM
Breyting: A	Útgáfudagur: 15.09.2016	Mkv.: 1502011-2	Yfirl.: ST	
Arktitektor Lougavegi 144 stfl. 105 Reykjavík E: 530-8100, F: 530-8101, st: 540 476 2739 glomakim@glomakim.is, www.glomakim.is				

ÞANNAUÐI AF MÆLANI TERNINGUM
TERNINGUÞESSA MÆKI ENDURMYNJA MÉR MÉRUM HÆTTI HJALDA TIL LEA Í HELD AN SKORFES LEYFIS HÖFUNGAR