

Deiliskipulagsbreyting samþykkt í borgarráði 11.06.2015 mkv. 1:1000

GREINARGERÐ:

I gildi er skipulagið Heimahverfi samþykkt í Bæjarráði Reykjavíkur 3.02.1956 með síðari breytingum.

2008 var samþykkt deiliskipulagsbreyting þar sem boltagerði var staðsett á lóðinni og byggingarreitir fyrir viðbyggingu í ámu B, ásamt niðurfellingu bílastæða í suðausturhluta lóðar. Vegna fjölgunar nemenda þarf að koma fyrir færanlegum stofum á næstu árum.

Byggingarreitum fyrir færanlegar stofur var komið fyrir annars vegar á suðvesturhluta lóðar og hins vegar á suðausturhluta lóðar sunnan við ámu B. Byggingarreitir í norðausturhluta lóðar var fjarlægður.

Breytingin felst í:

Byggingarreitir í suðvesturhluta lóðar er færður í norðausturhluta lóðar og minnkaður.


Að öðru leyti eldri skilmálar óbreyttir

Byggingarár skólans:


1.áfangi álama A	1950	Færanlegar kennslustofur:
kennslustofur:		
2.áfangi álama A	1965	Tvaer
3.áfangi álama B	1965	Ein
4.áfangi álama C	1976	Fjarlægðar
5.áfangi	D	2009 - 2010

Afmörkun lóðar var samþykkt í borgarráði 20.11.90

SKILMÁLAR
Boltagerði:
Mörkin eru 3 m á breidd og 2 m á hæð. Aðkoma in á völlinn er um op á langhið. Girðing er umhverfis völlinn og verður hann uppýstur með allt að 8m háum ljósastaurum.
Lýsing er skermuð af og beint inn á grasvöllinn.
Girðing umhverfis völlinn er allt að 1.2m hæðá langhliðum og er hæst 3m fyrir miðjunum velli við mörkin.
Sjá skýringarupprátt.

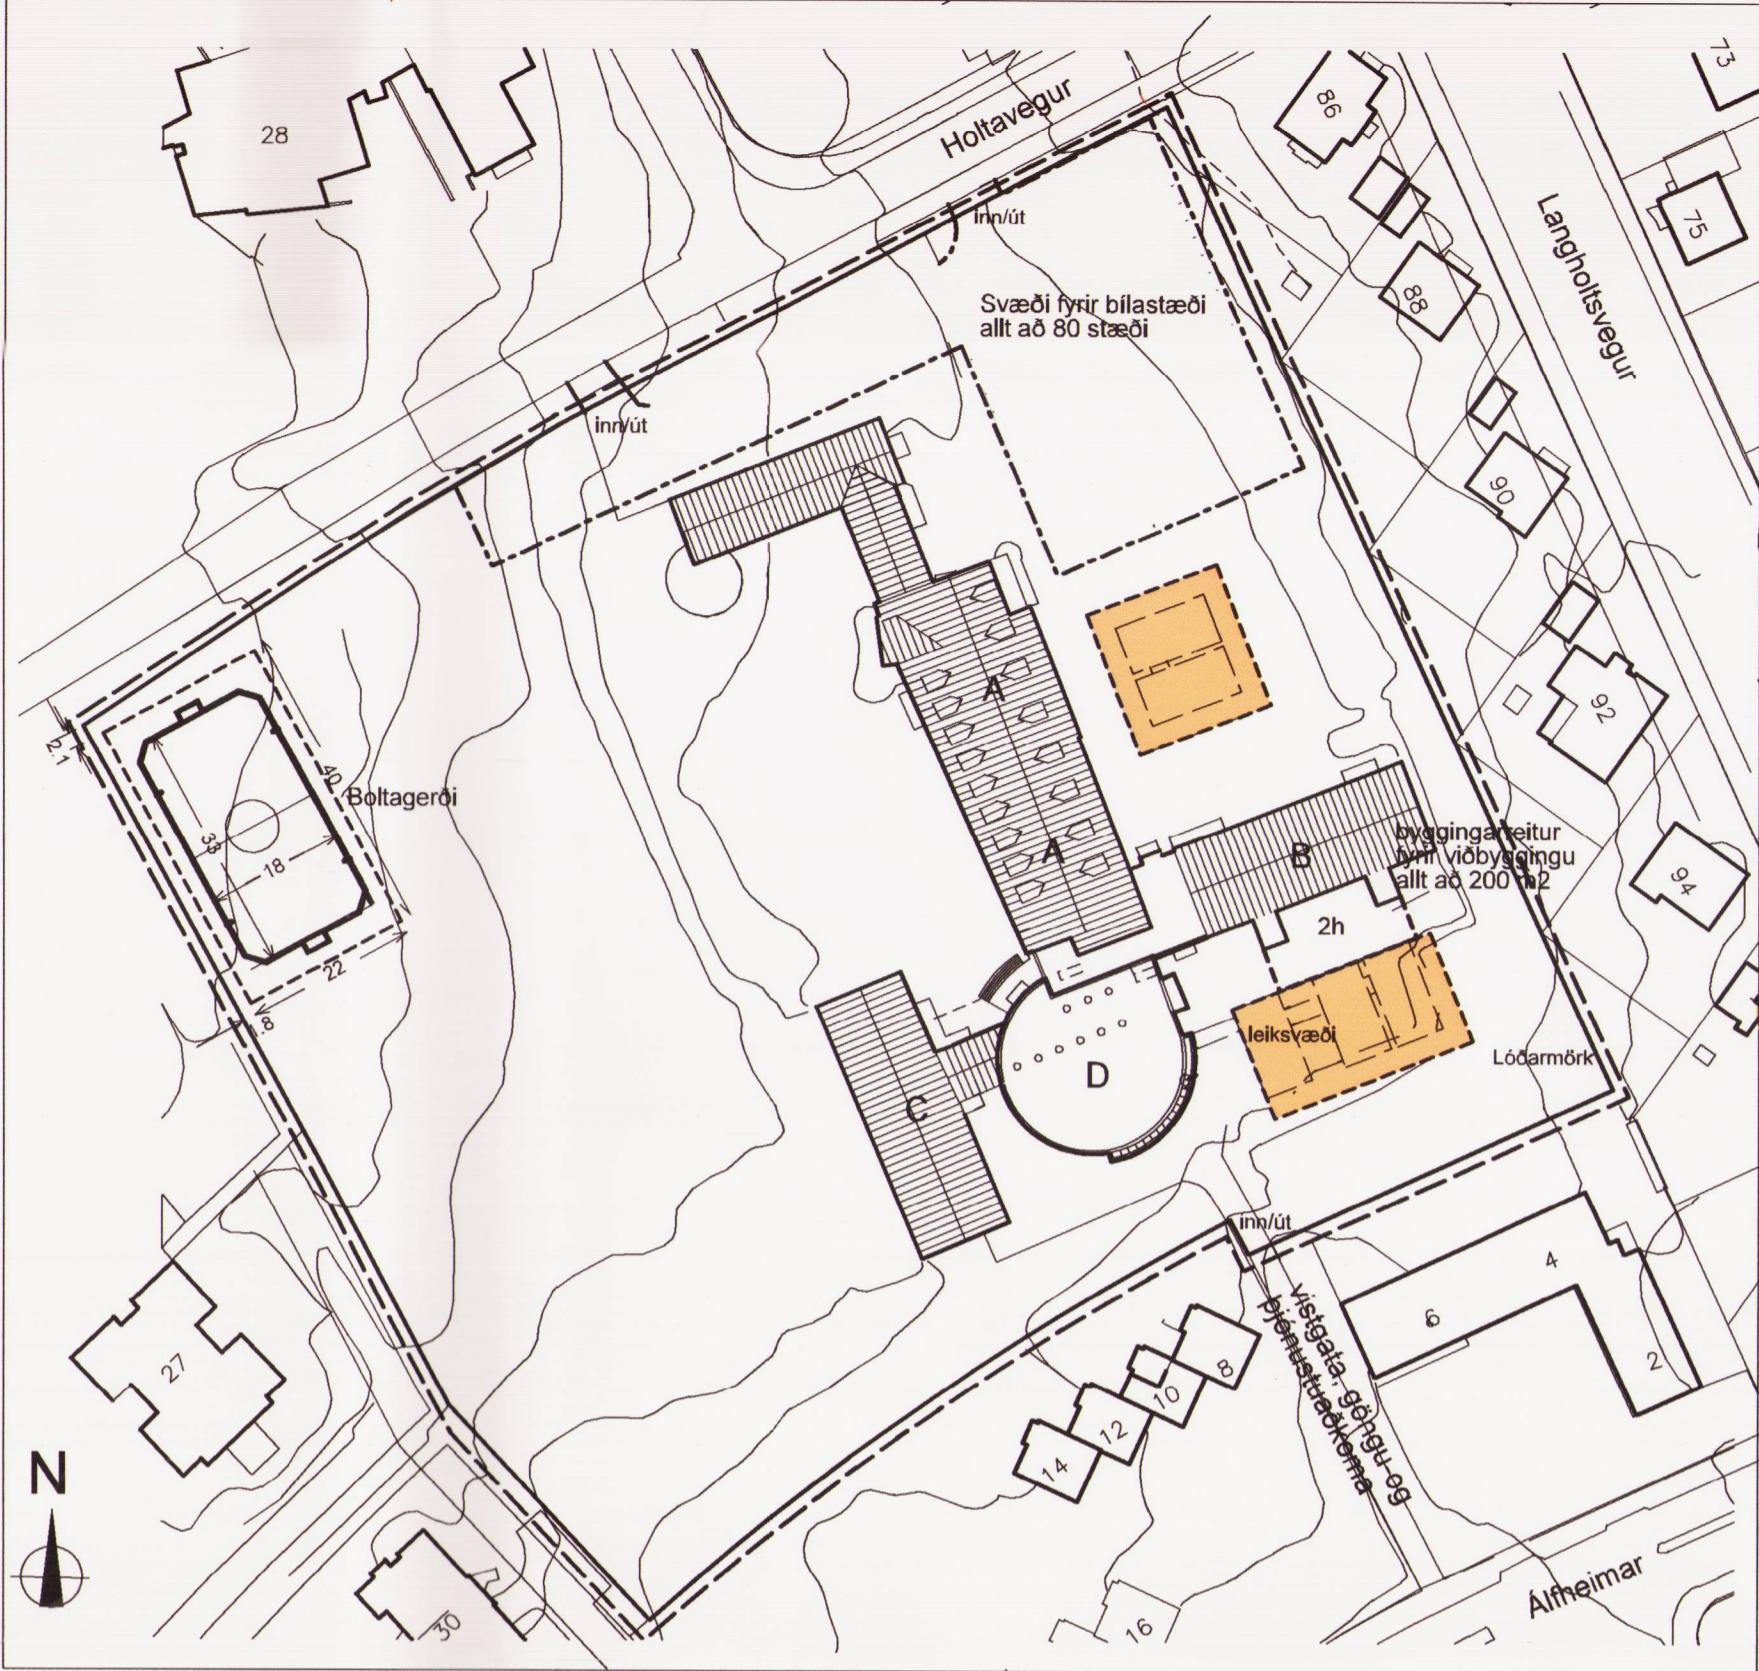

Tillaga að deiliskipulagsbreytingu mkv. 1:1000

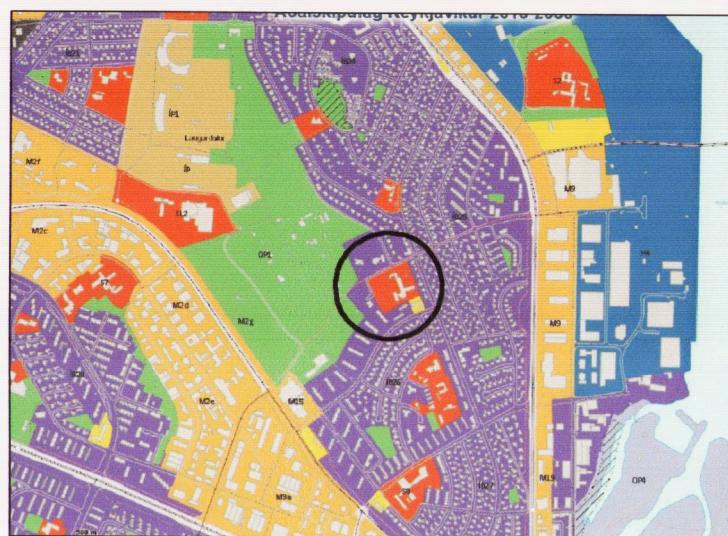

HLUTI ÁDALSKIPULAGS REYKJAVÍKUR 2010-2030

Skýringar

- [Dashed box] Mörk deiliskipulagsbreytingar
- [Solid box] Lóðamörk
- [Dashed box] Byggingarreitur
- [Orange box] Byggingarreitur færanlegra kennslustofa
- [Dashed box] Svæði fyrir bílastæði
- [Hatched box] Núverandi byggingar
- [Box with letters] Byggingaráfangan

Deiliskipulagsbreyting þessi sem fengi hefur meðferð í samræmi við ákvæði 1.mgr.43 gr. skipulags- og byggingarlaða nr.123/2010 var samþykkt í


Borgarráði _____ bann 24.8.2017 og

Rennbafélagt skipulagstulltina _____ bann 3.11.2017.

Tillagan var auglýst frá 15.9.2017 með athugasemda-fresti til 27.10.2017.

Auglýsing um gildistöku breytingarinnar var birt í B-deild Stjórnartíðinda bann 20.

Björn Atlanum

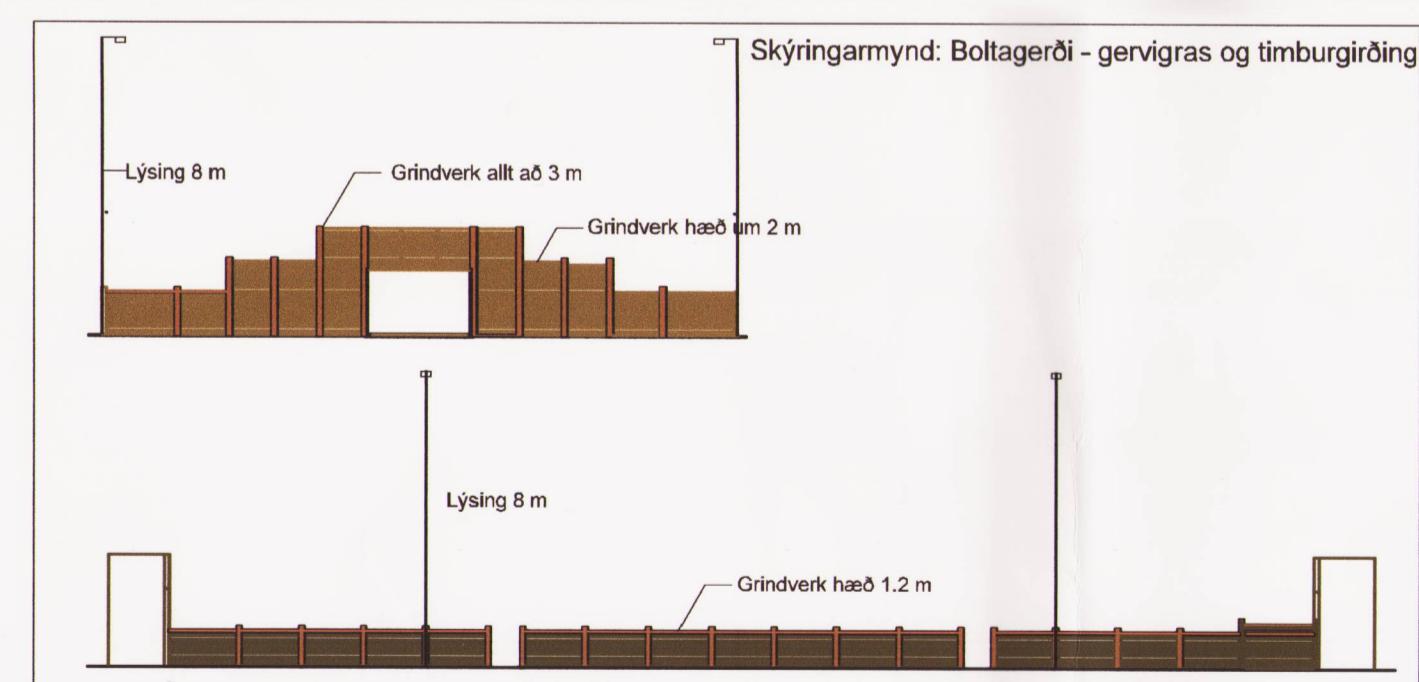

HELSTU STÆRÐIR FYRIR BREYTINGU

Lóð:
Byggingarmagn allt að: 22.200.0 m2
Bílastæði á lóð allt að: 6.865.0 m2
Bílastæði á lóð allt að: 80

HELSTU STÆRÐIR BREYTINGU

Lóð:
Byggingarmagn allt að: 22.200.0 m2
Bílastæði á lóð allt að: 6.865.0 m2
Bílastæði á lóð allt að: 80

Byggingarmagn færanlegra kennslustofa á reit á norðausturhluta lóðar. um 170 m2
Byggingarmagn færanlegra kennslustofa á reit á suðausturhluta lóðar. um 260 m2



Skýringarmynd - loftmynd

Verk	HOLTAVEGUR 23	Teikn.nr.
	Langholsskóli	
	Deiliskipulagsbreyting	Mkv. 1:1000
Teiknað/hannað af DH		Dags. 18.07.2017
		blaðstærð A2
Rúnar Gunnarsson	arkitekt fai 090550-7999	
Dagný Helgadóttir	arkitekt fai 220849-3769	
Anna María Benedísdóttir	arkitekt 041265-3969	
Umhverfis-og skipulagssvið Reykjavíkurborgar		
Borgartúni 12-14, 105 Reykjavík, sími: 411- 8000		