



DEILSKIPULAGSBREYTING BYKÓ-REITAR VEGNA SÓLVALLAGÖTU 77 / HRINGBRAUTAR 116


GILDANDI DEILSKIPULAG - samþykkt í borgarráði 14. desember 2006

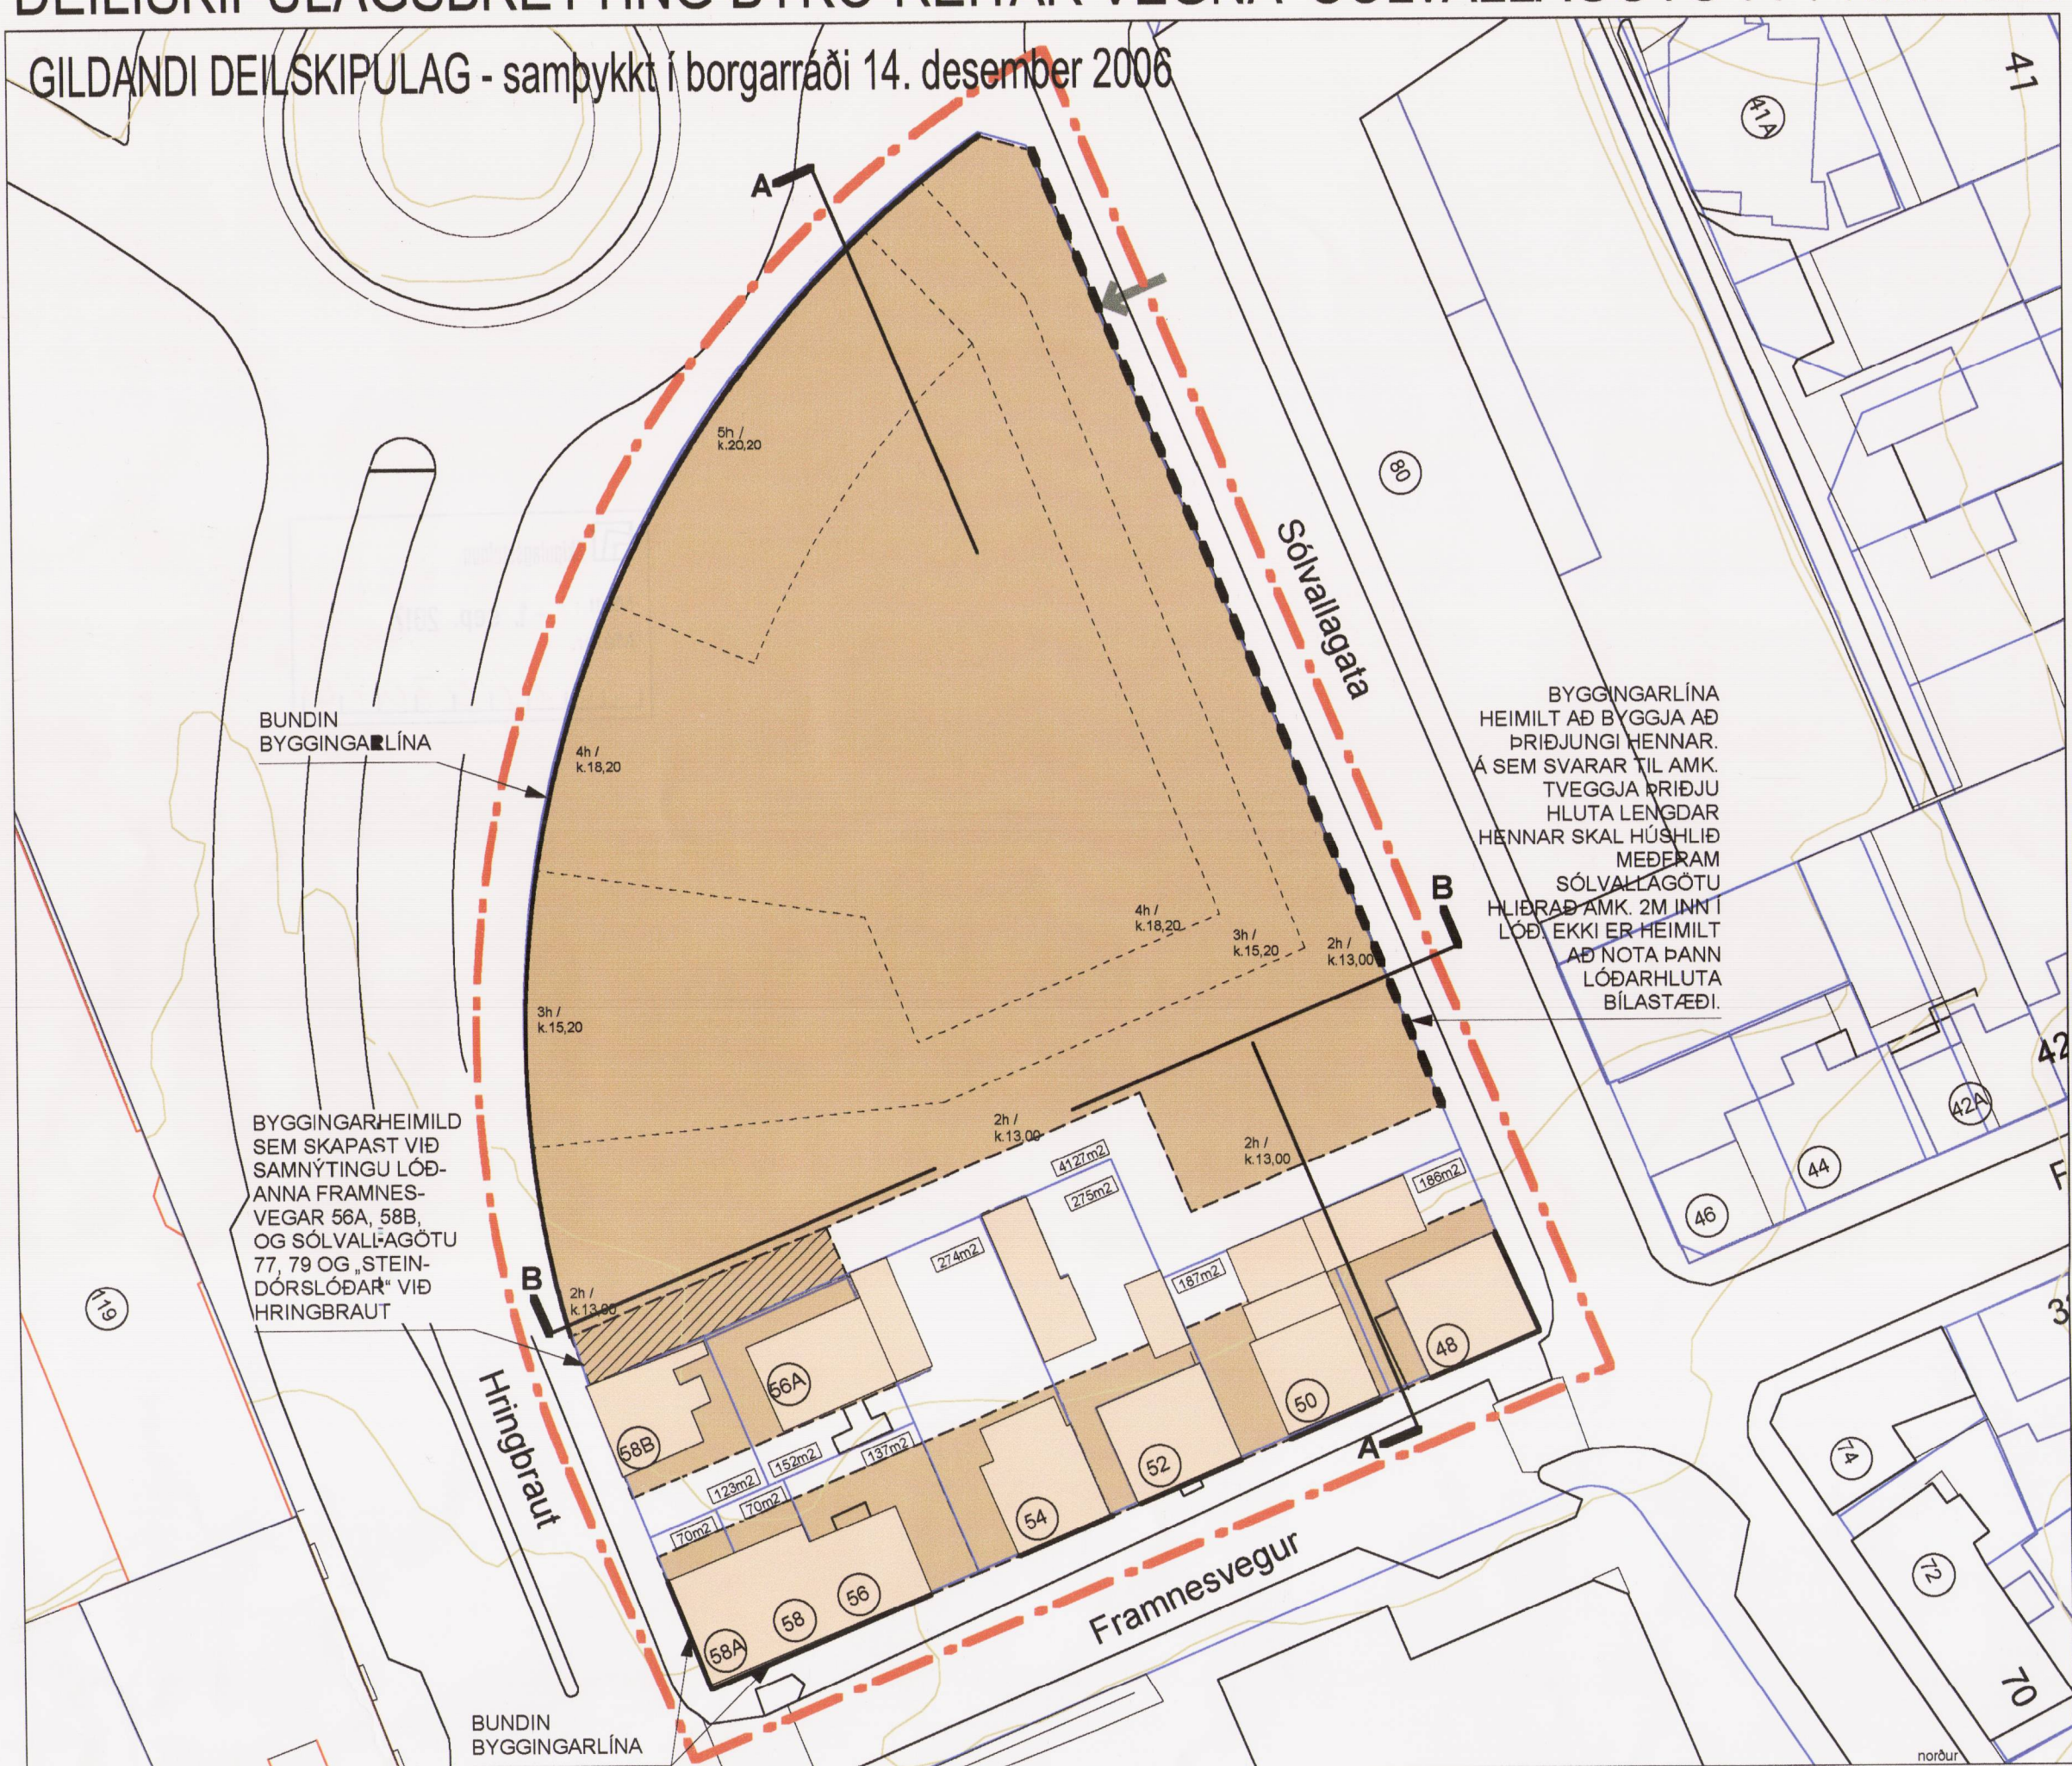



KENNISNIÐ / GÖTUMYNDIR - GILDANDI DEILISKIPULAG

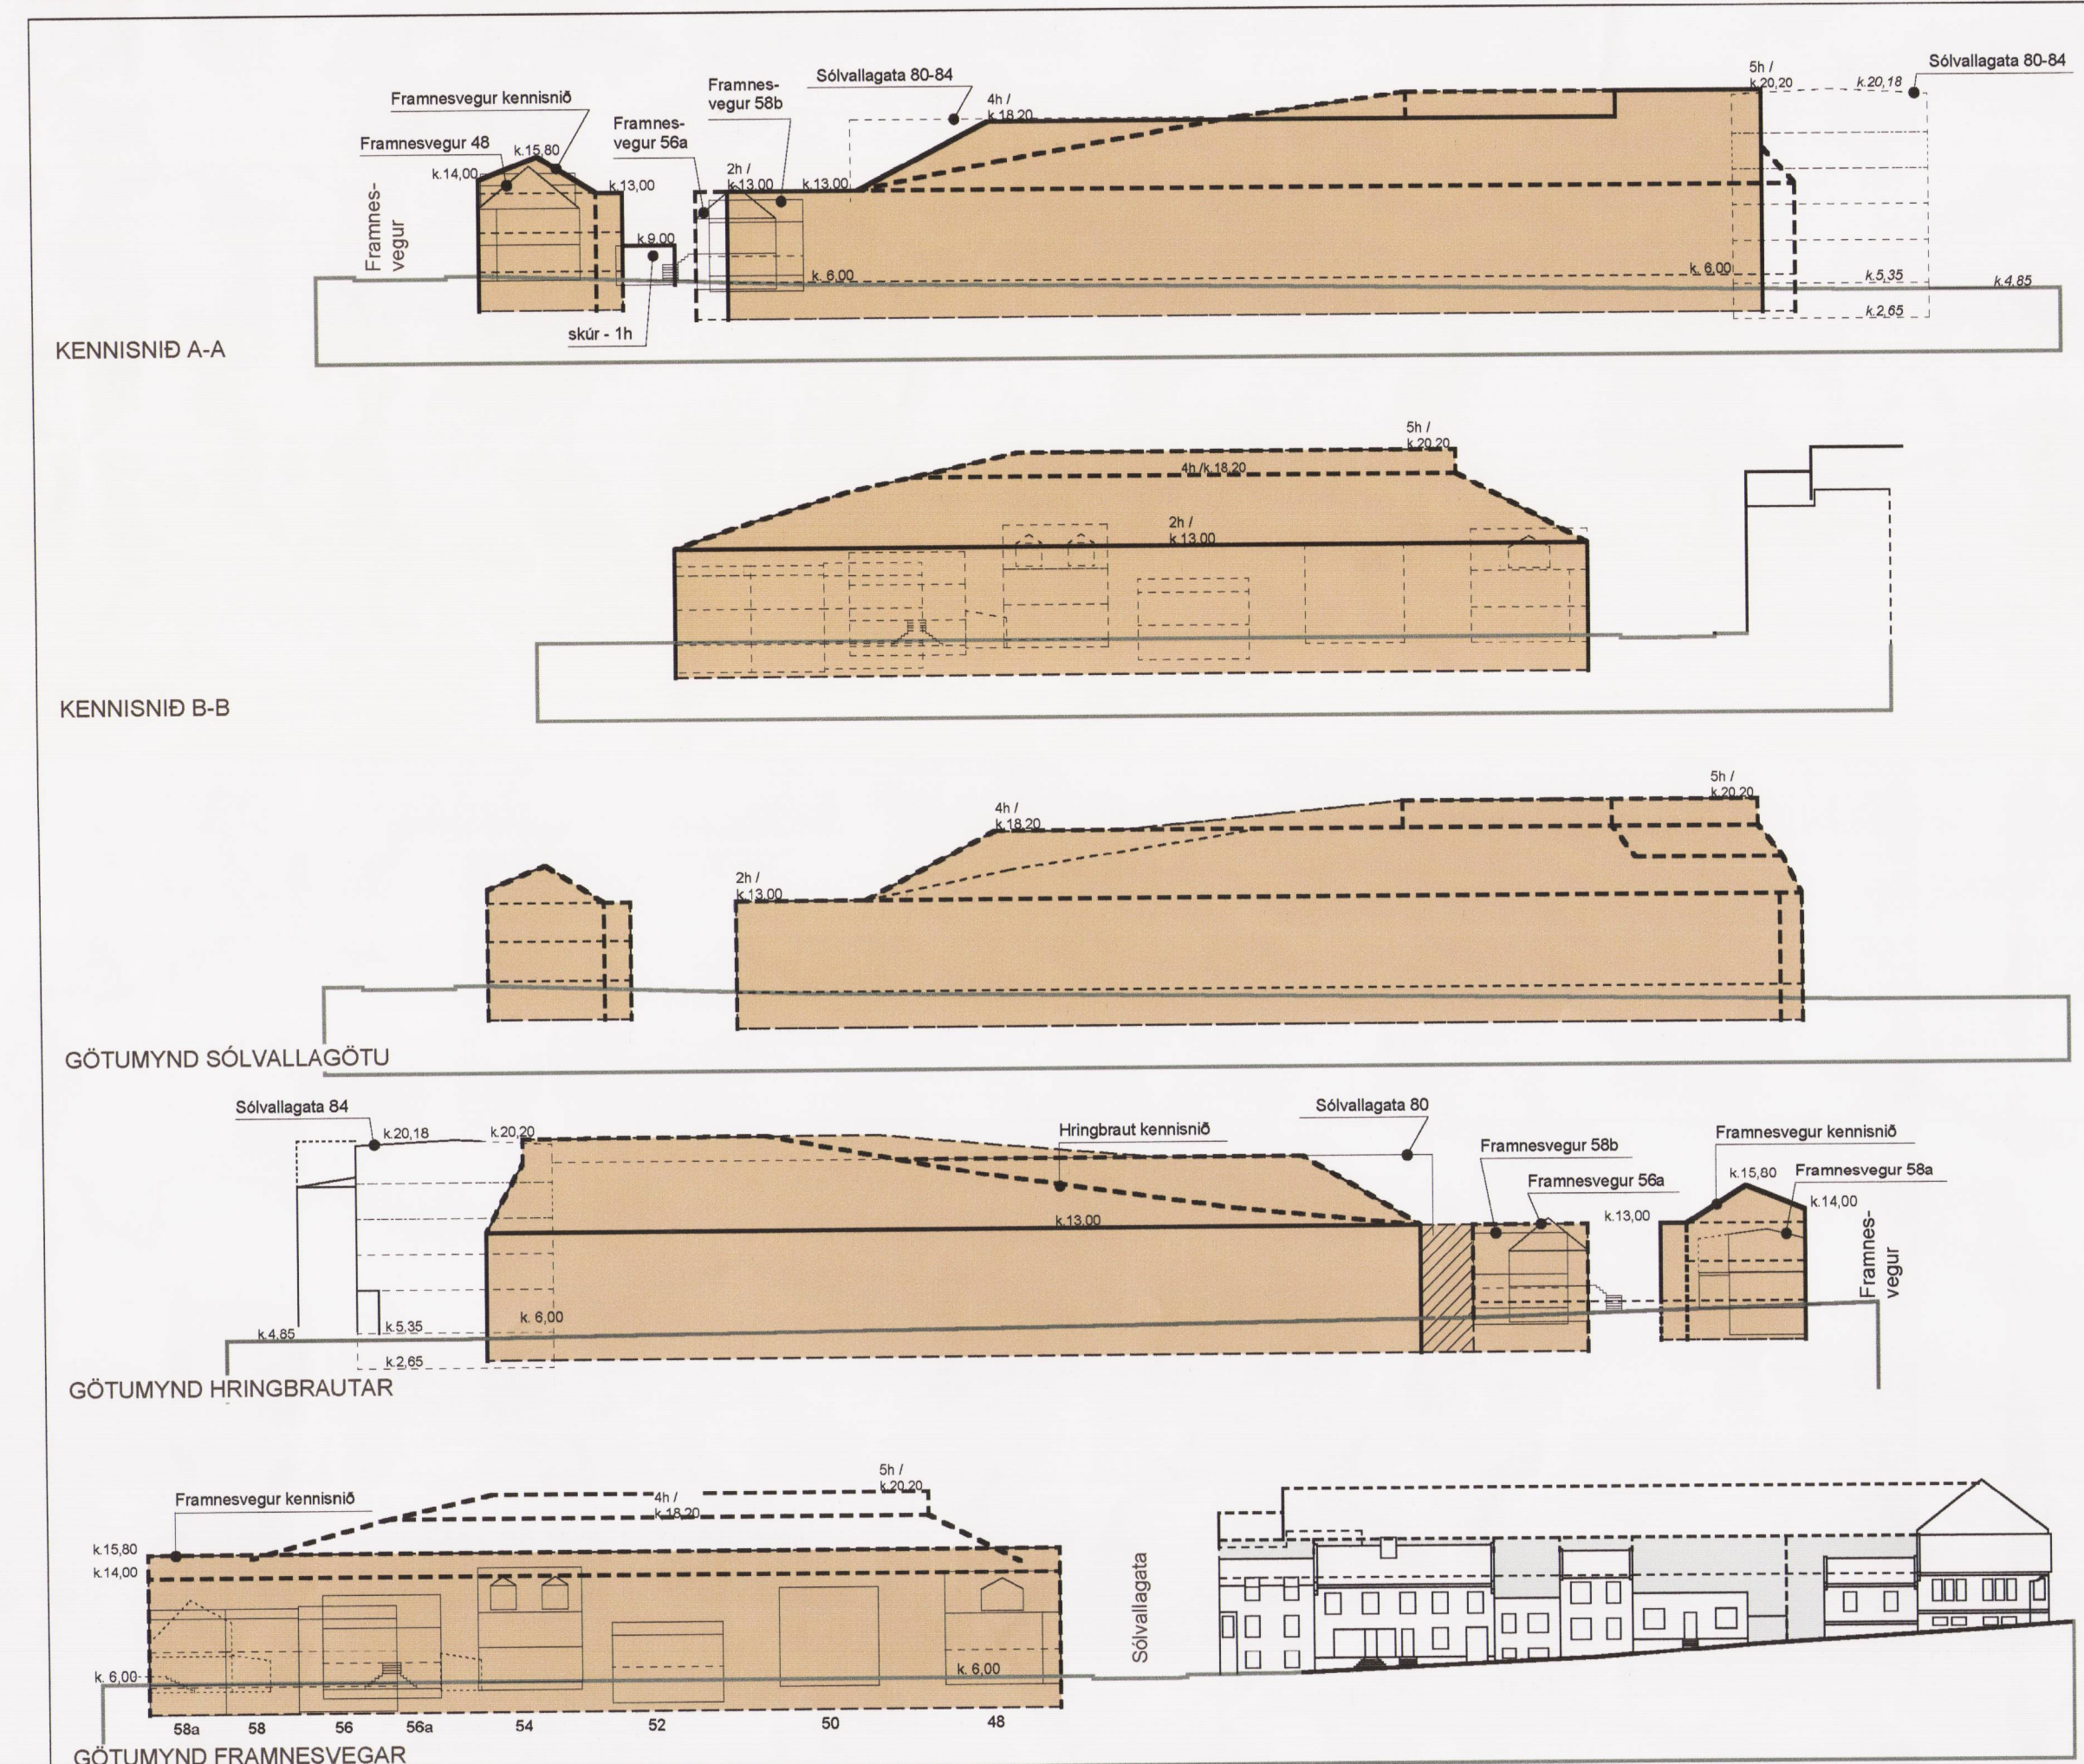

BREYTT DEILISKIPULAG

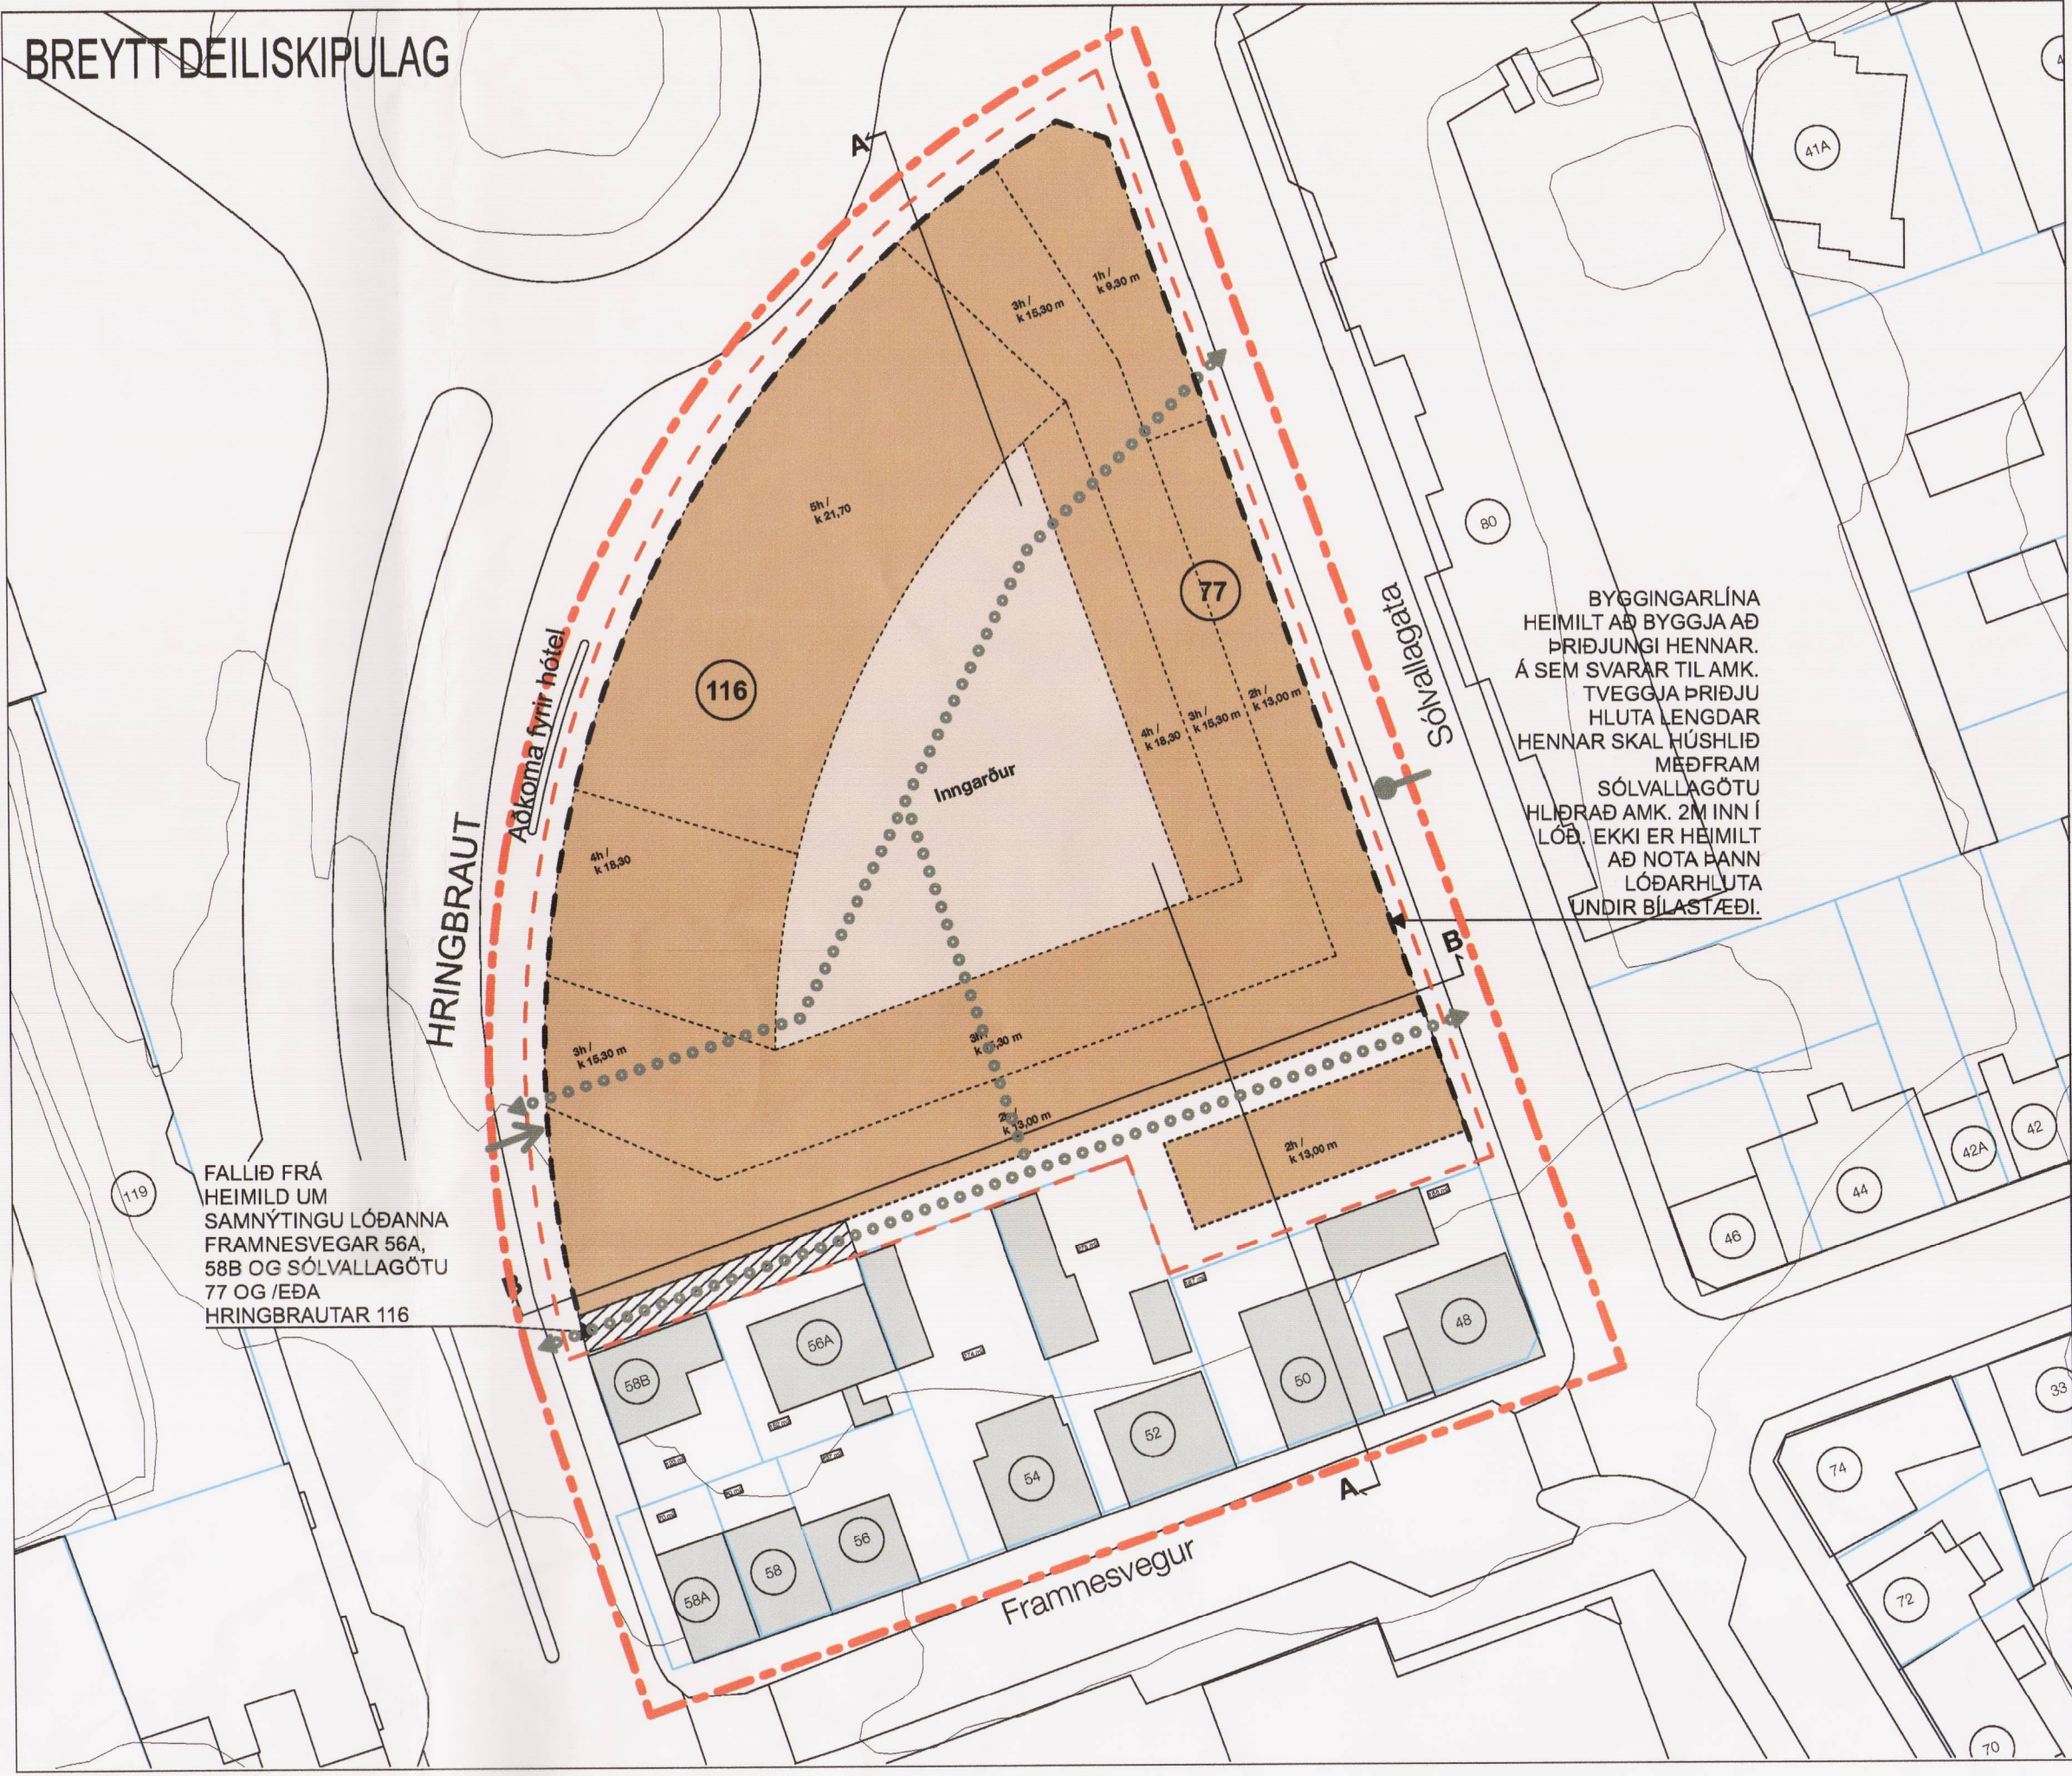

KENNISNIÐ / GÖTUMYNDIR - BREYTT DEILISKIPULAG

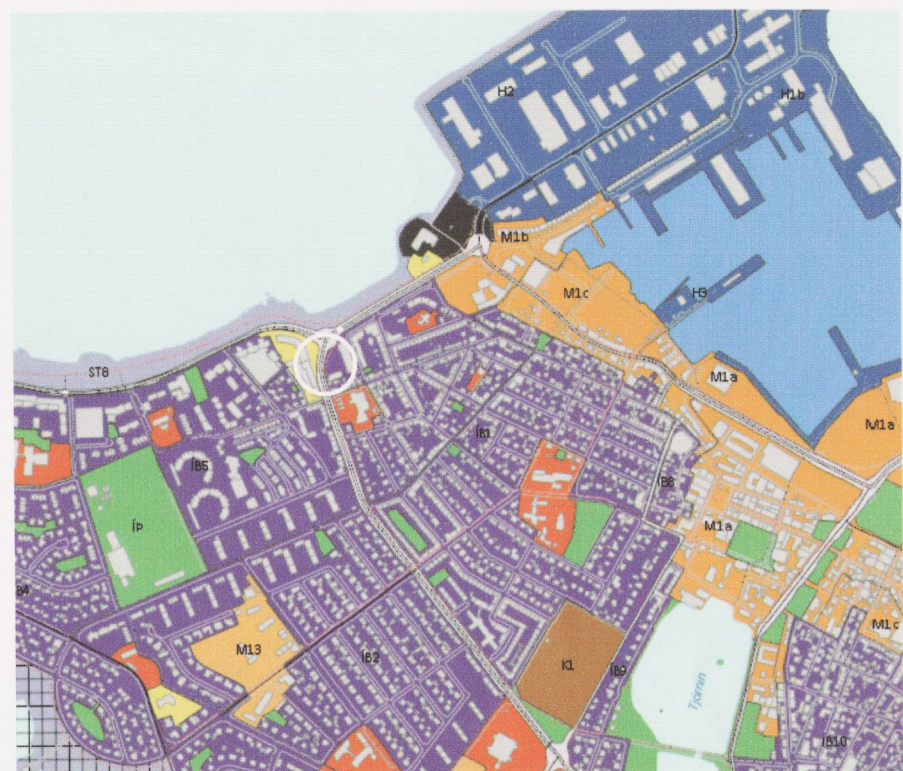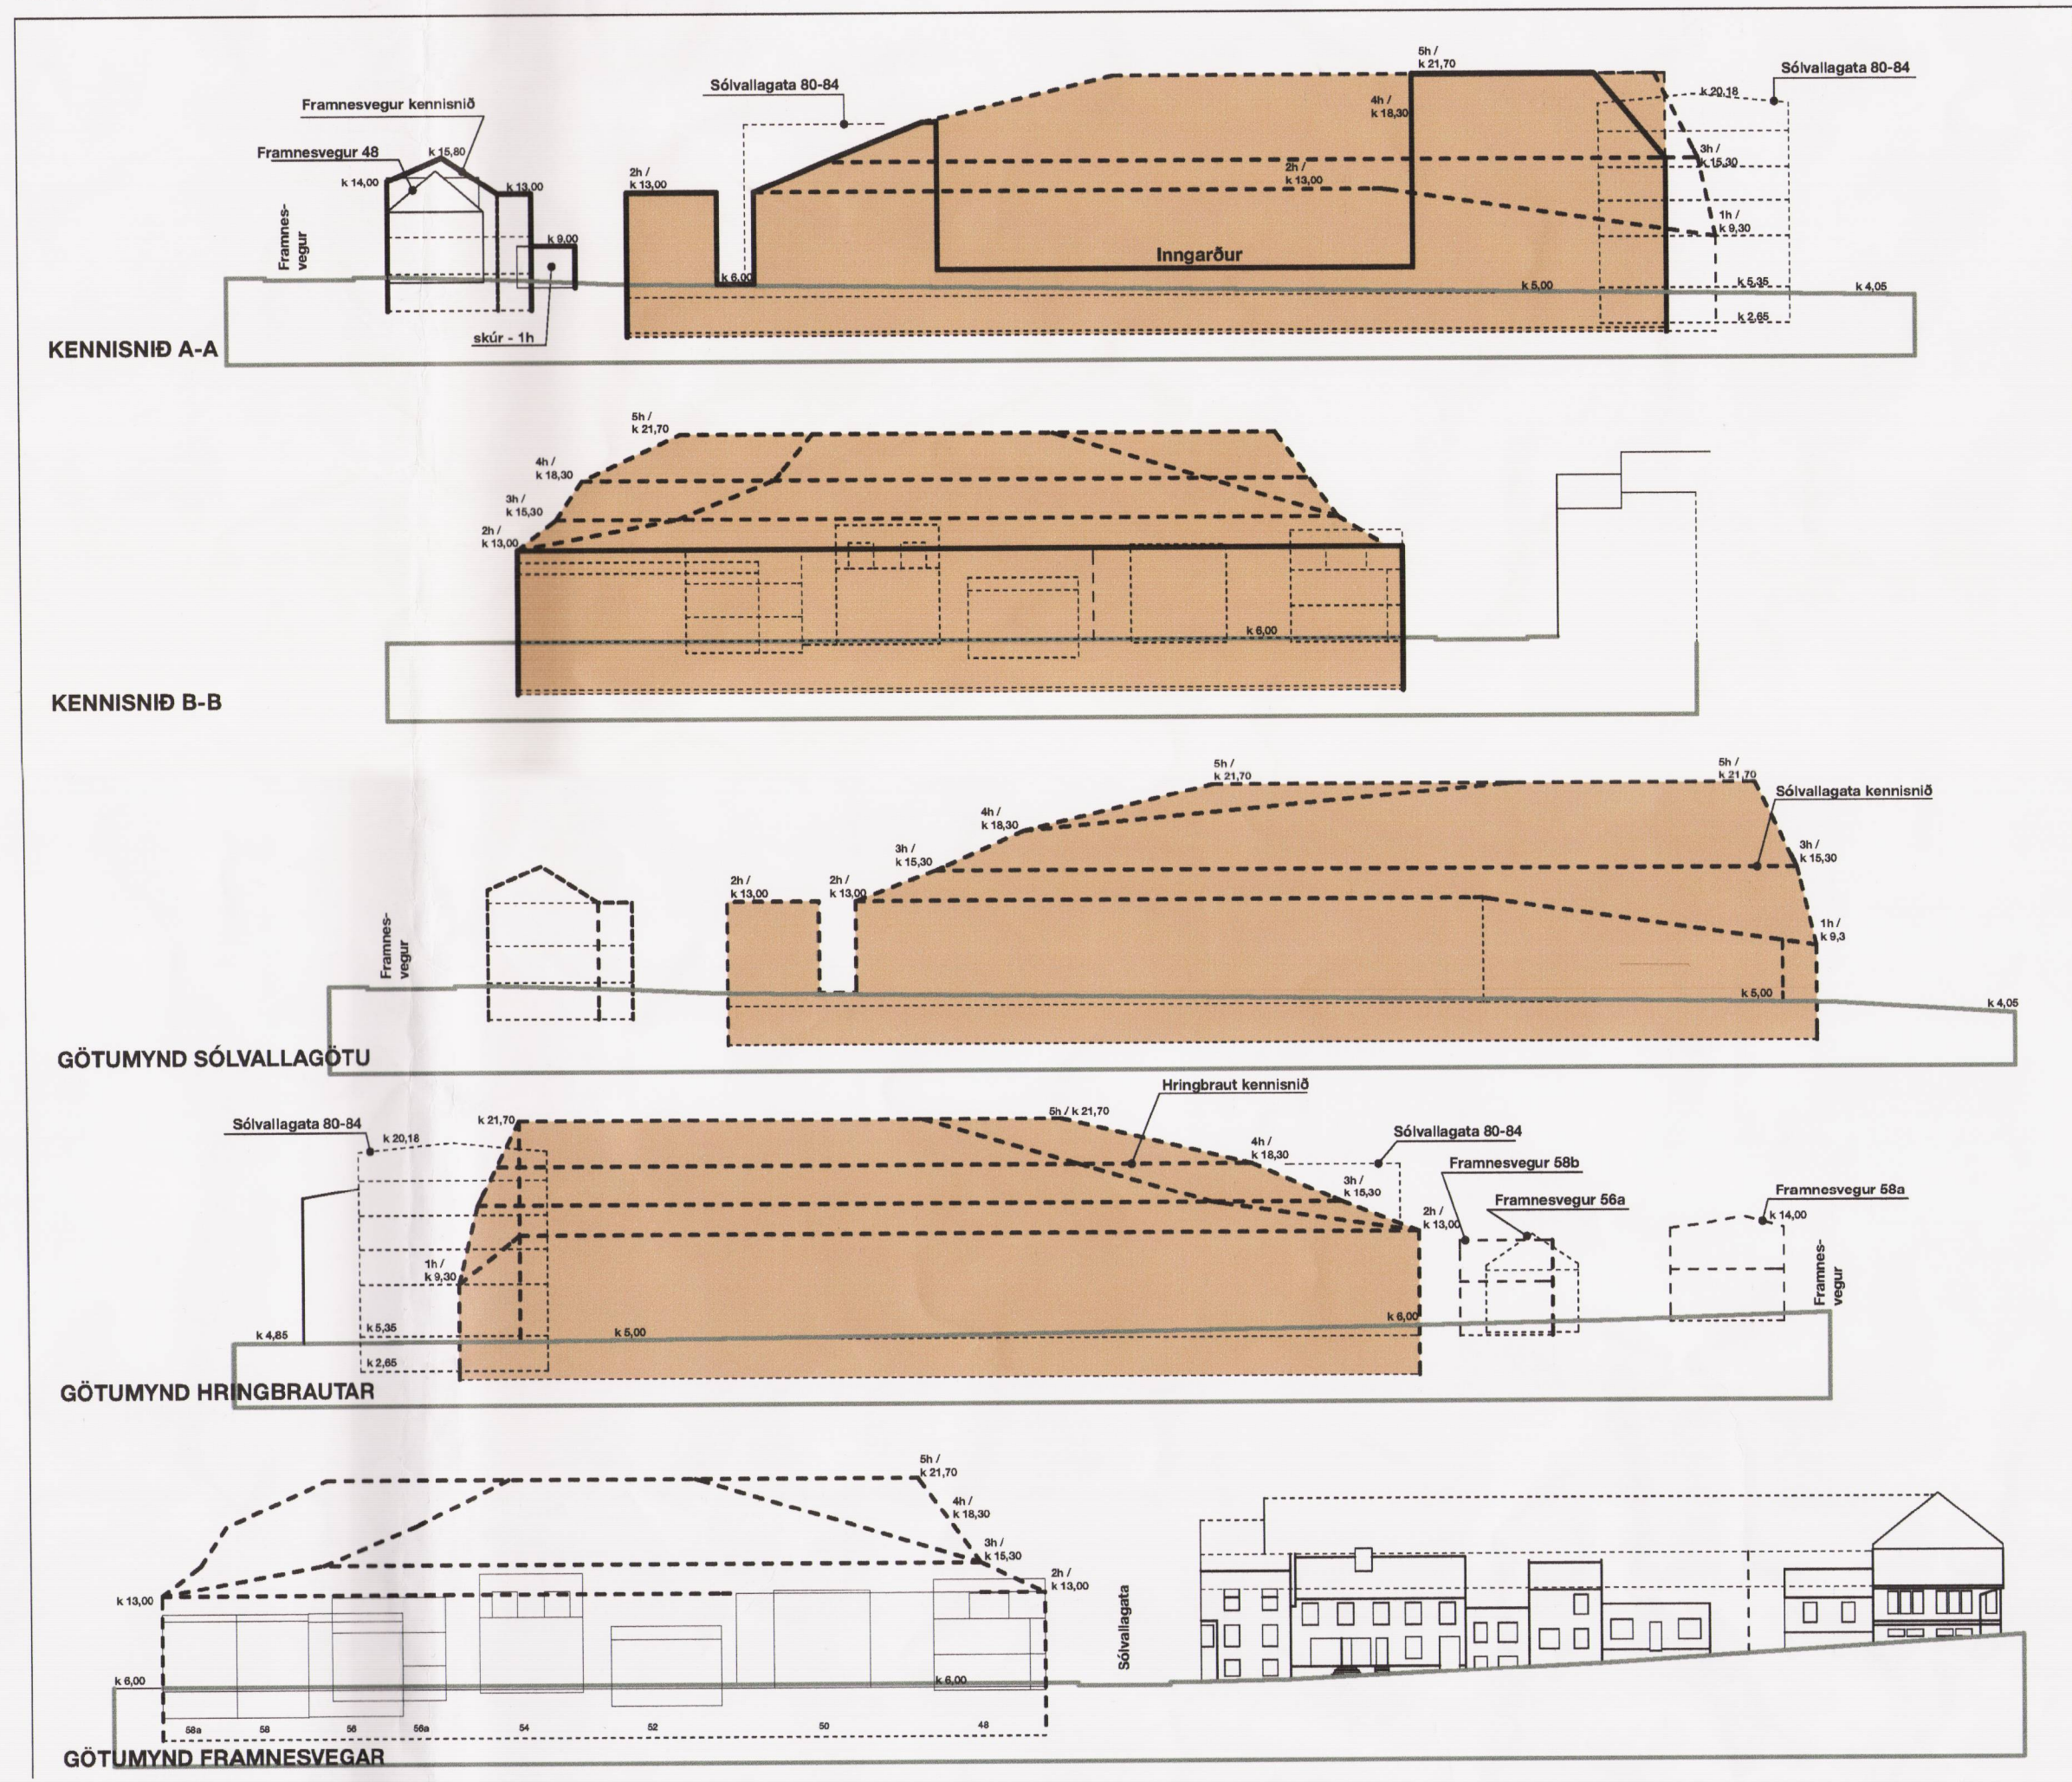


Hluti aðalskipulags Reykjavíkur 2010-2030

Reykjavíkurborg BYKÓ-REITUR

SKÝRINGAR:

- AFMÖRKUN DEILISKIPULAGS
- - - SVÆÐI SEM BREYTINGAR NÁ TIL
- LÖÐAMÖRK
- X M2 STÆRÐ LÖÐAR Í FERMETNUM
- BYGGINGAREITUR HÁMARK
- 00 HÚSNÚMÉR
- NÚVERANDI BYGGINGAR
- ↔ INNKEYRSLA Á LÖÐ EDA Í BILASTÆÐAHÚS
- ↔ ÚTKEYRSLA Á LÖÐ EDA Í BILASTÆÐAHÚS
- KVÖÐ UM GÖNGUUMFERÐ (staðseining gönguleiða inn í og um inngarð er aðeins leiðbeinandi en ekki bindandi)

N

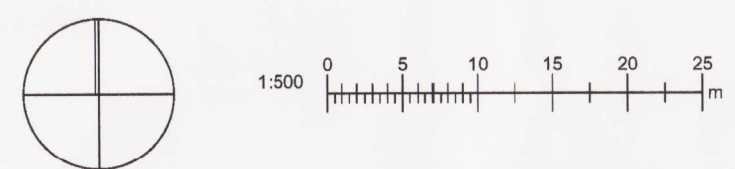

+ARKITEKTAR

BYKÓ-REITUR / staðgreinir 1.138.1
 Hringbraut, Solvallagata, Framnesvegur
 Reykjavík
 Deiliskipulag

dags. 14/11/2016
 mkv. 1:500
 uppfært: 22/08/2017
 teikning: 1

Háraldur Ingvarsson arkitekt 030956-3389
 Páll Hjaltason arkitekt 070859-2119

A.01

Faxaóð 31 101 Reykjavík www.plusark.is