


SKUGGAVARP
SUMARSÓLSTÖÐUR

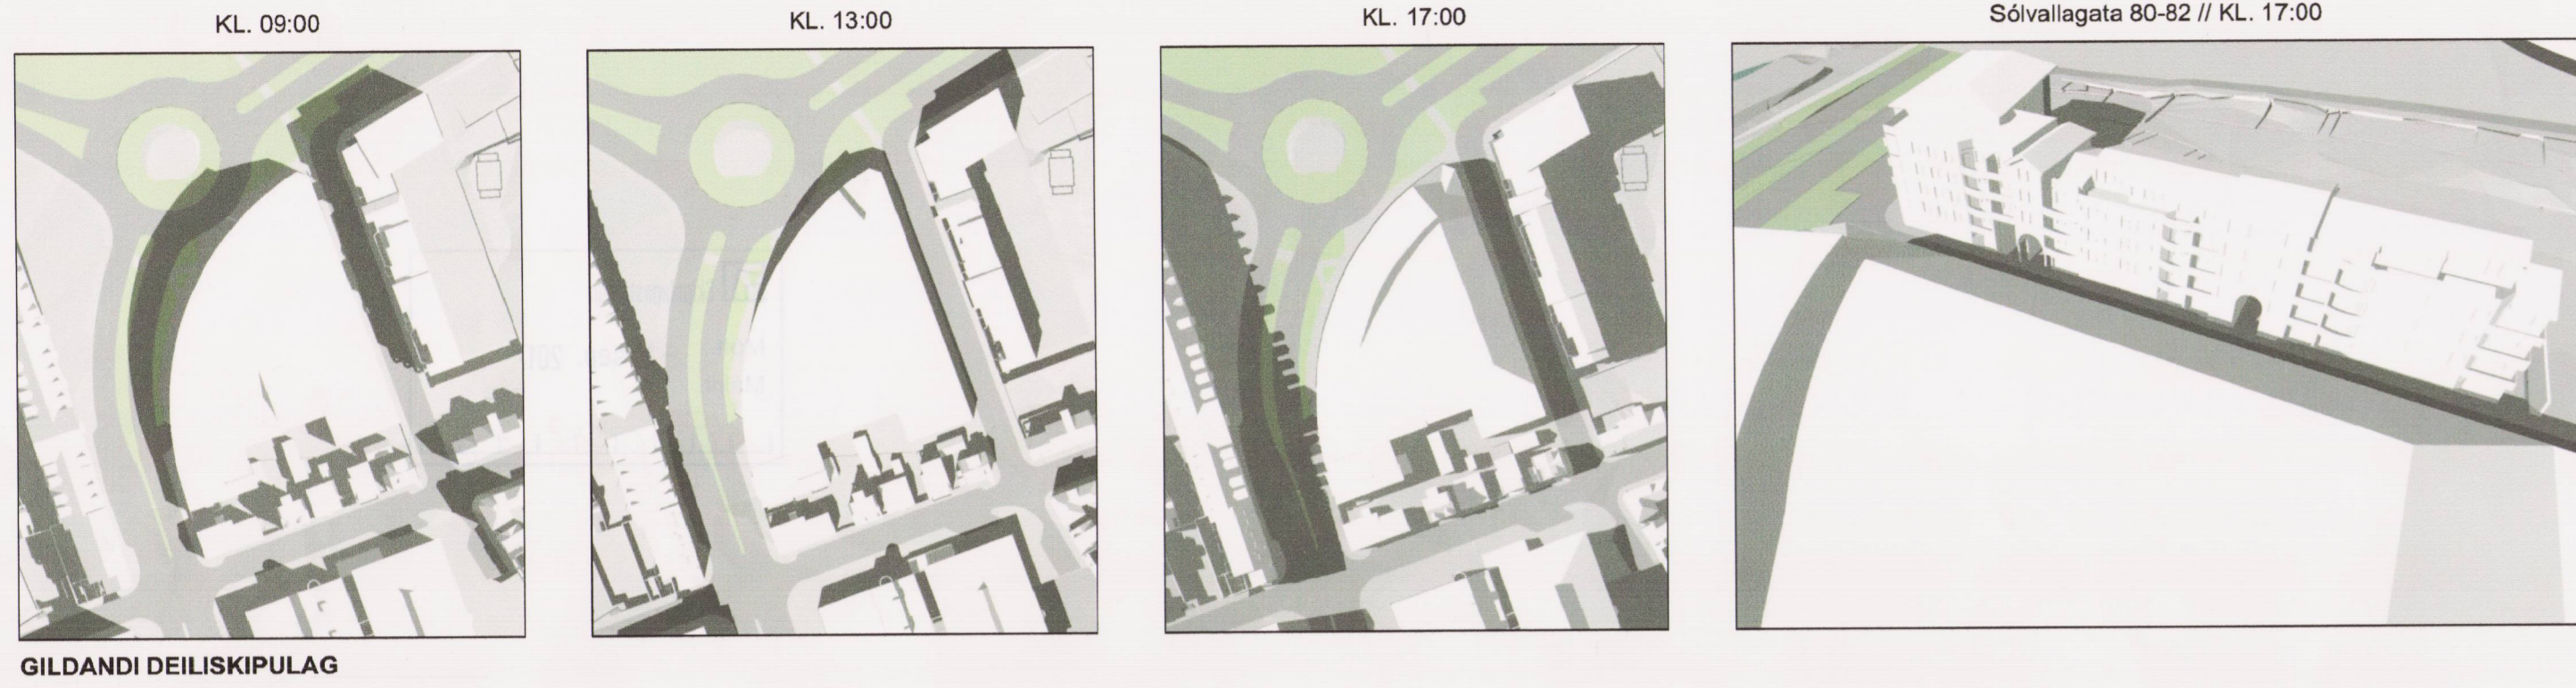

GILDANDI DEILISKIPULAG



SAMKVÆMT BREYTTU DEILISKIPULAGI

JAFNDÆGUR





GILDANDI DEILISKIPULAG



SAMKVÆMT BREYTTU DEILISKIPULAGI




SKÝRINGARMYNDIR

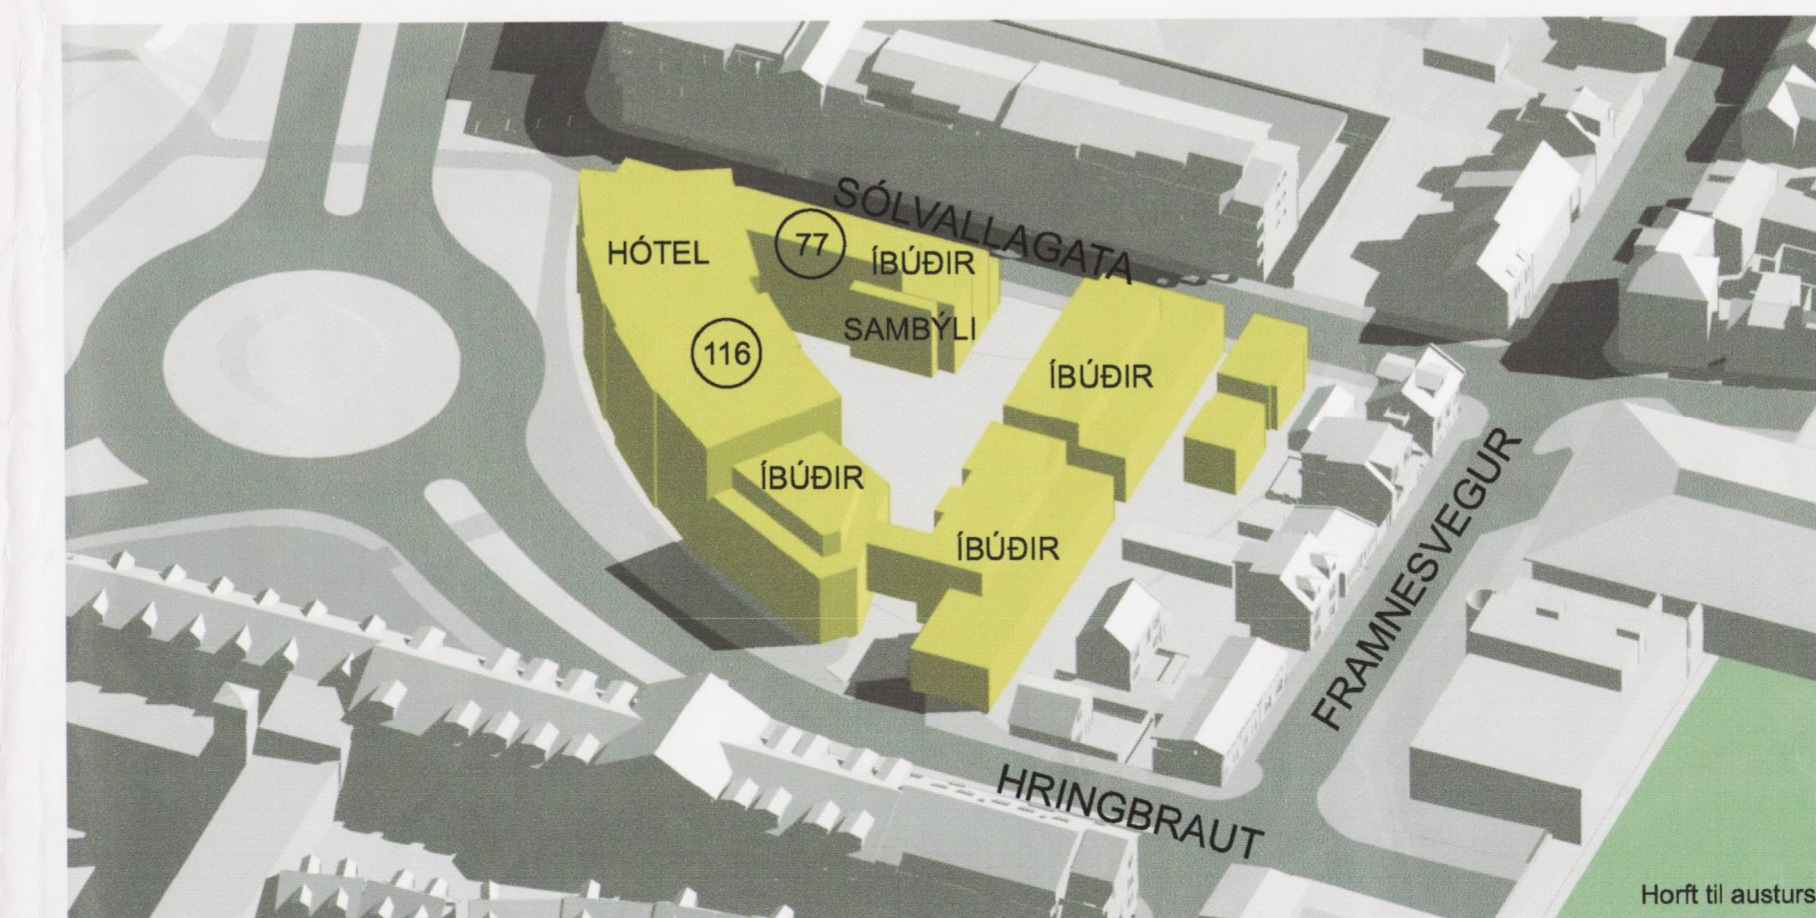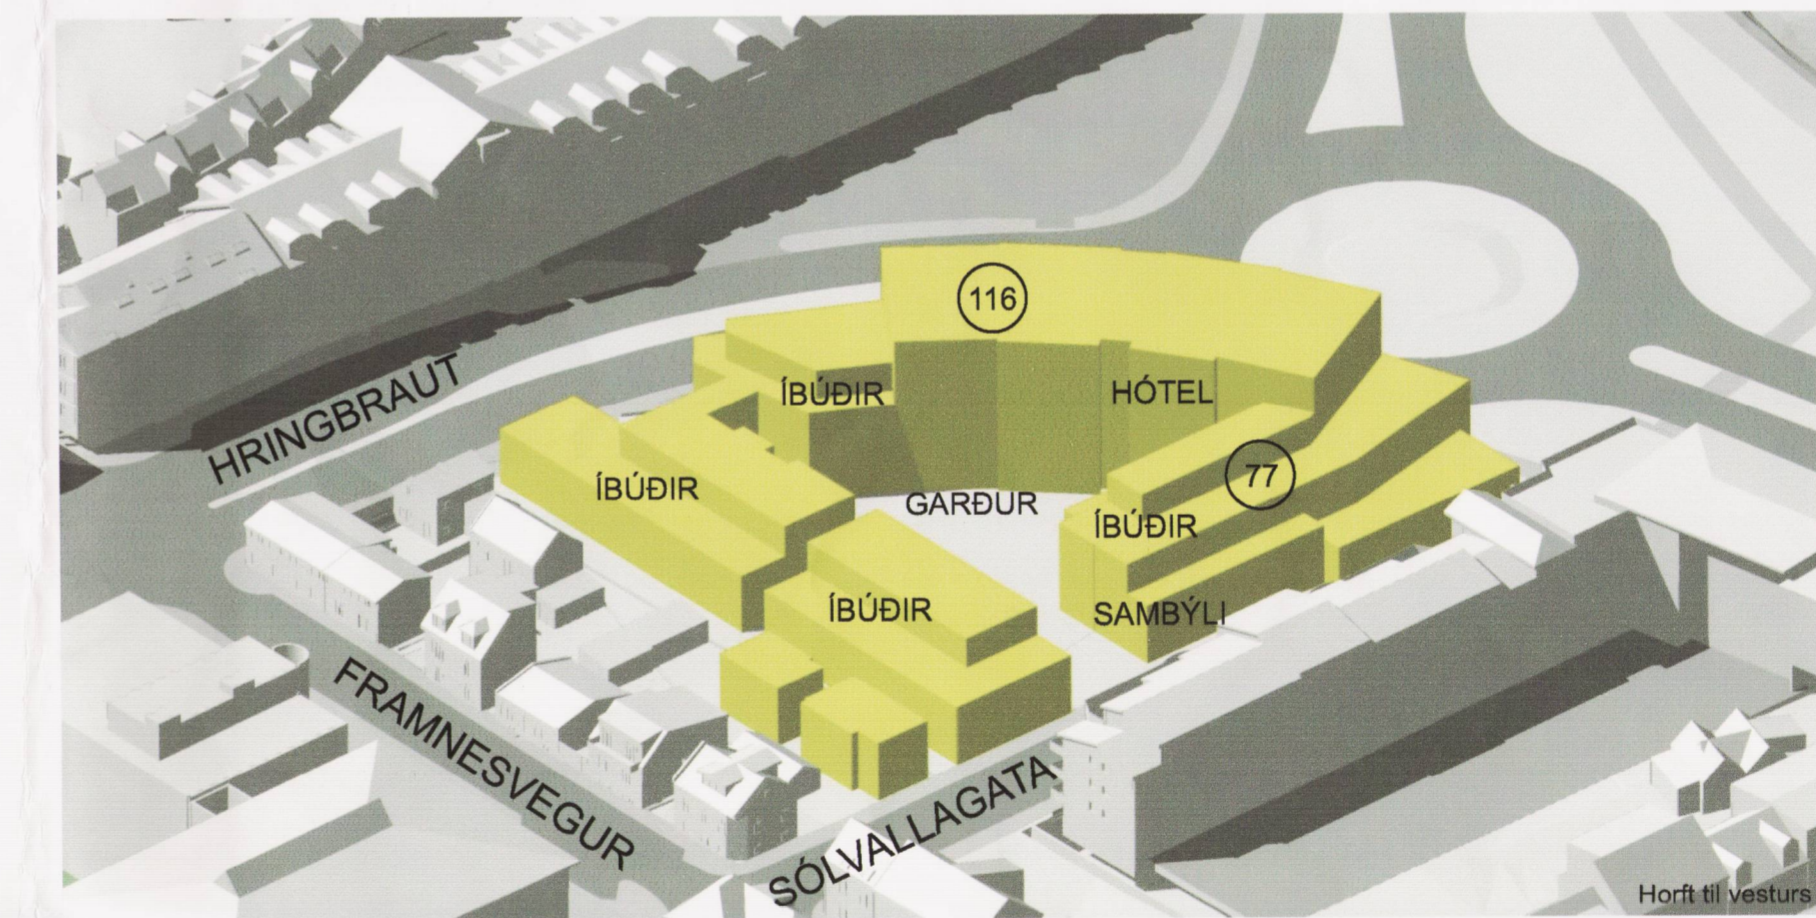

BREYTT EFTIR AUGLÝSINGU:

- Afstöðumynd og skýringarmyndir uppfærðar

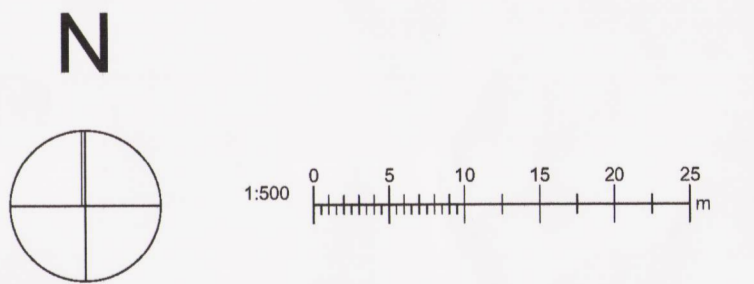

+ARKITEKTAR

BYKÓ-REITUR / staðgreinir 1.138.1
Hringbraut, Sólvallagata, Framnesvegur
Reykjavík
Fylgiskjal: skuggavörp og skýringarmyndir

Haraldur Ingvarsson arkitekt 030956-3389
Páll Hjaltason arkitekt 070859-2119