



BREYTING Á DEILISKIPULAGI LÓNSHVERFIS -  
SKIPALÓN 3

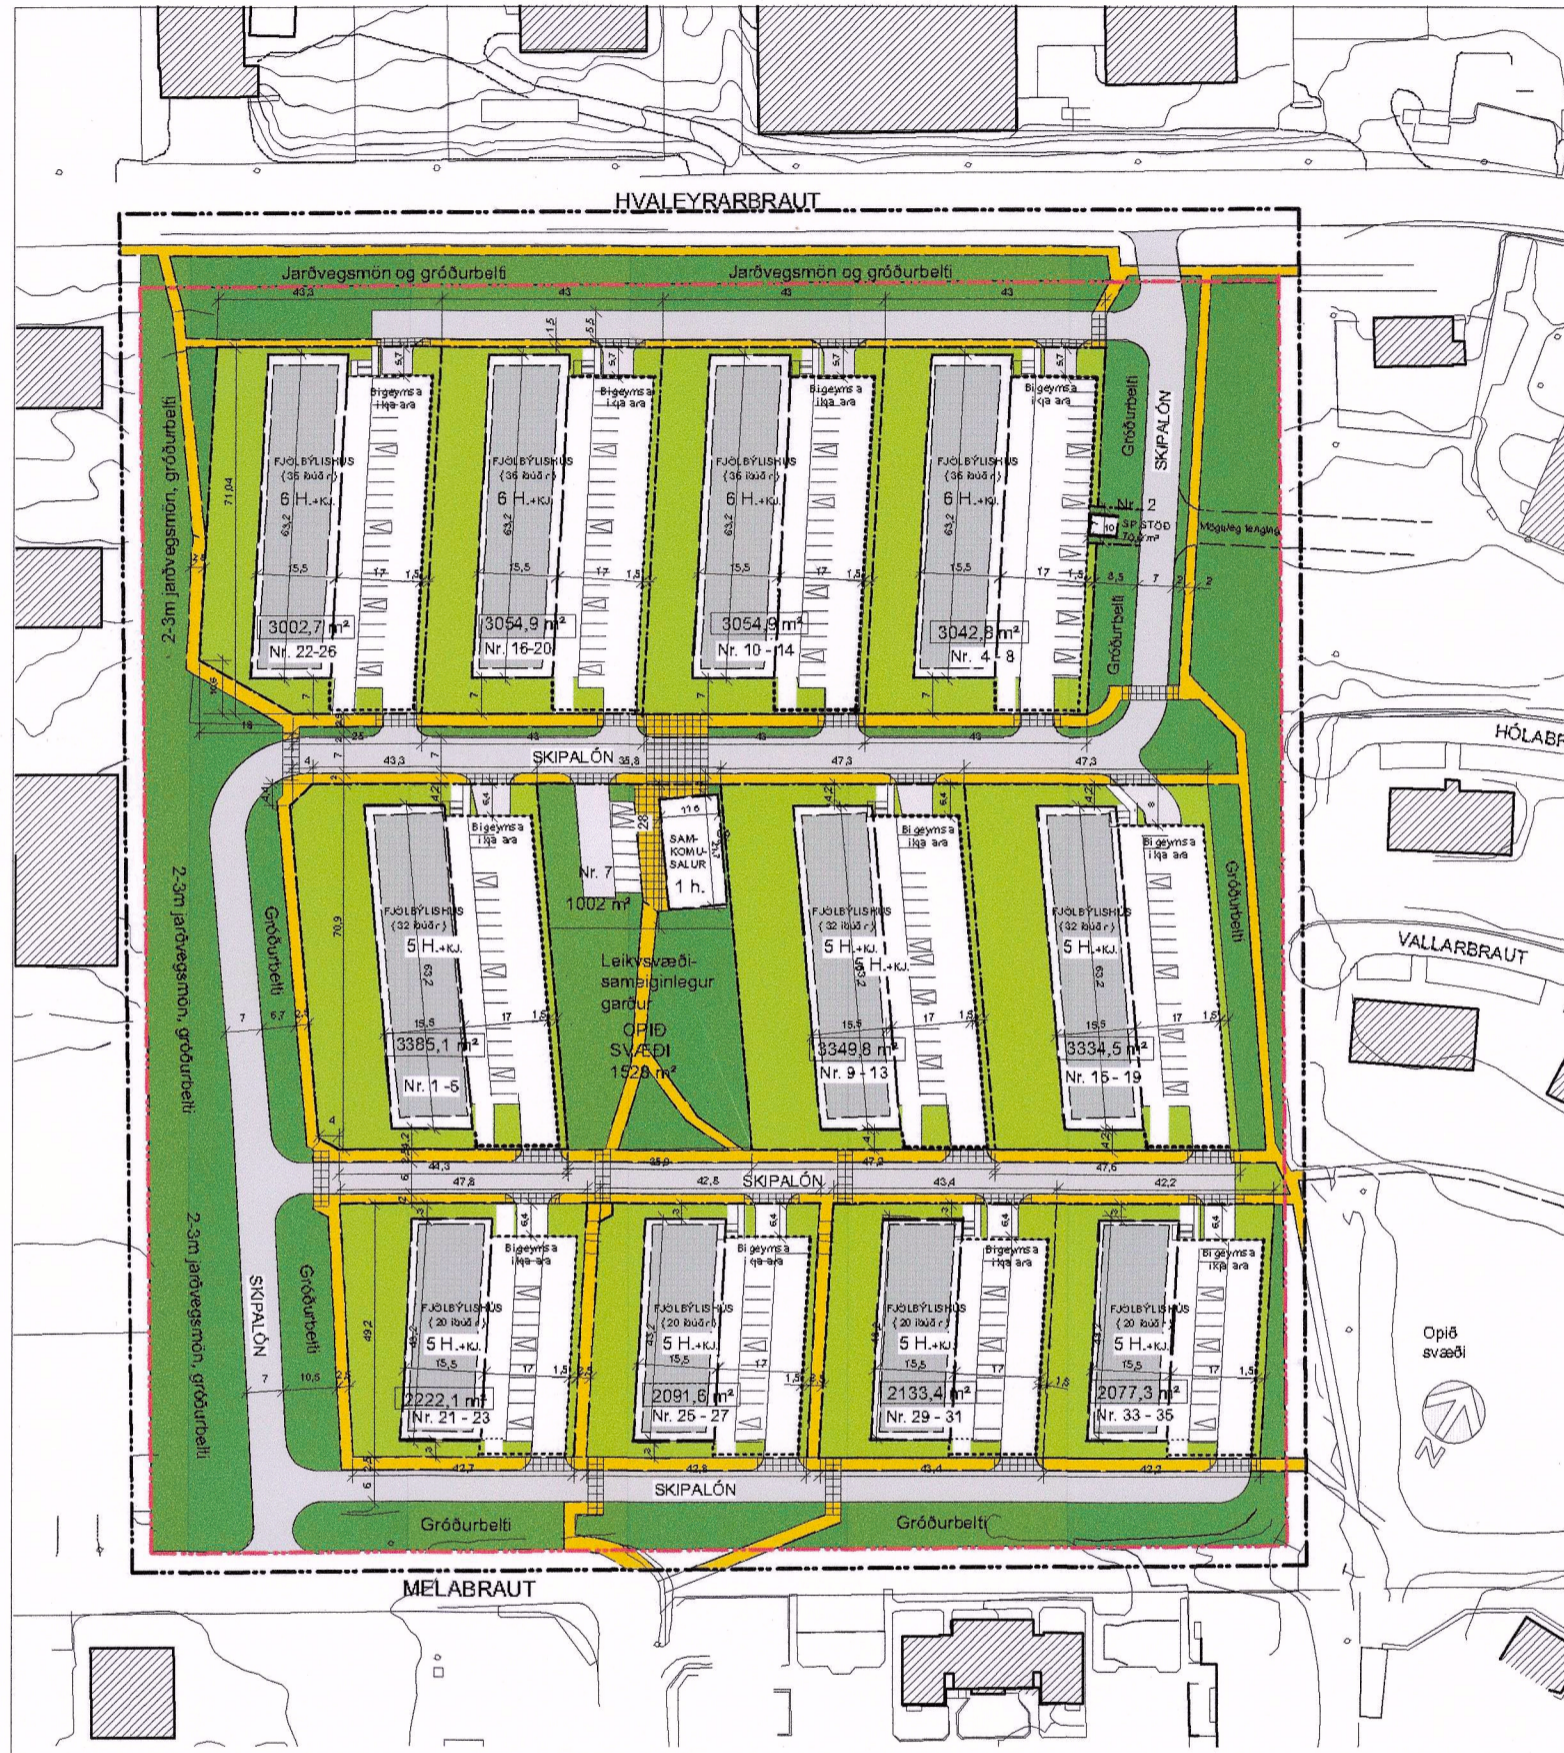

DEILISKIPULAG - fyrir breytingu mkv. 1 : 1000

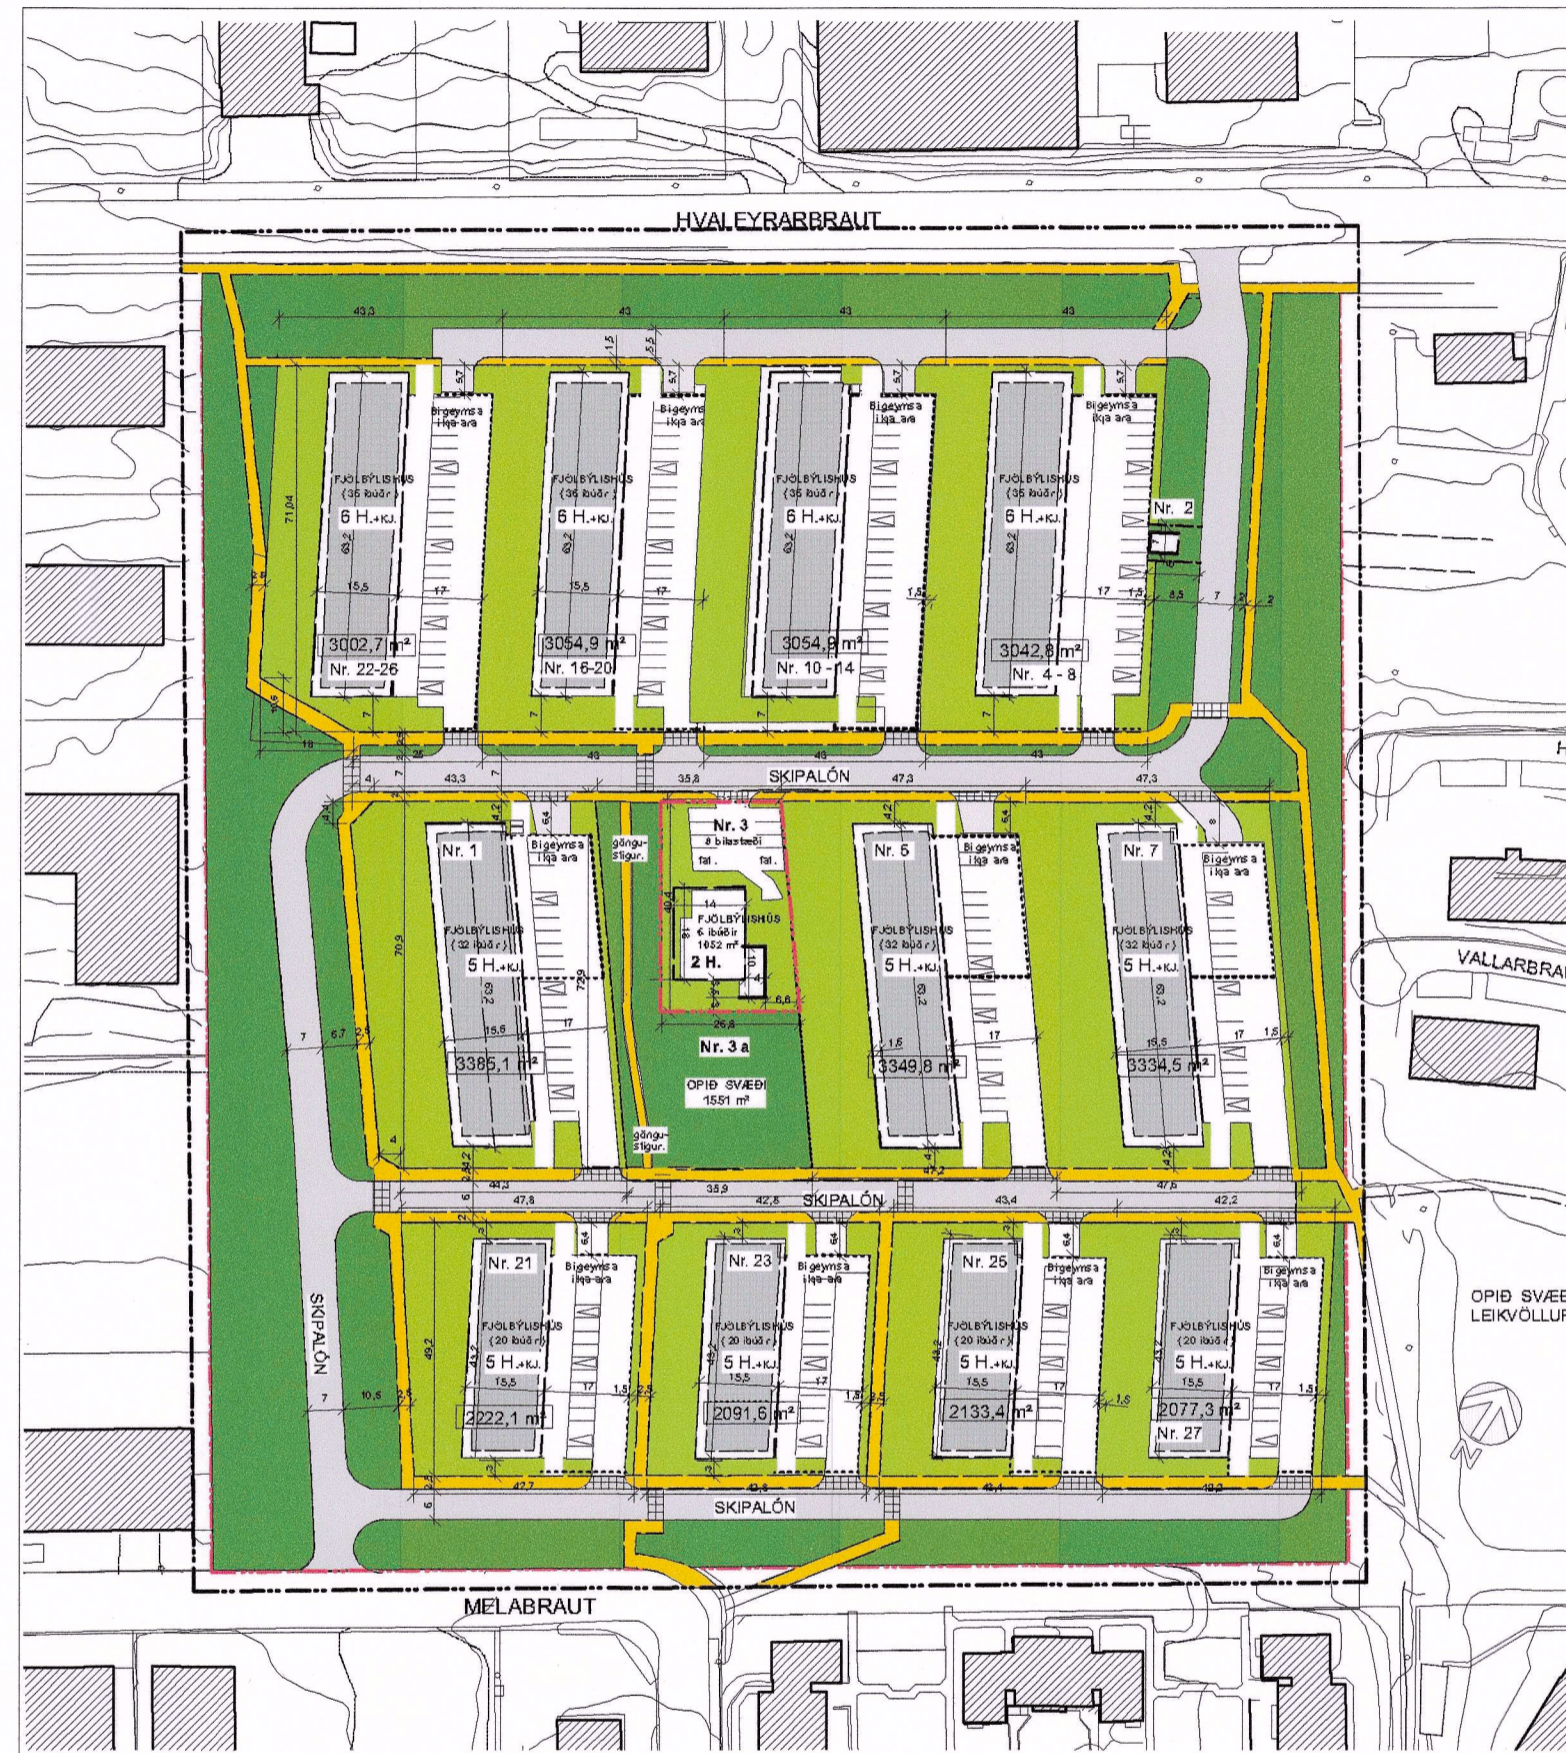

DEILISKIPULAG - EFTIR BREYTINGU  
mkv. 1 : 1000



Hluti gjaldandi aðalskipulags Hafnarfjarðar  
2013 - 2025  
Deiliskipulagssvæði merkt inn með hring.

- MÖRK DEILISKIPULAGS
- LÓÐARMÖRK
- LÓÐAMÖRK (EINKALÓÐIR)
- BYGGINGARREITUR HÚSA
- BYGGINGARREITUR F. BILAGEYMSLUR
- 3042,8 m<sup>2</sup> STÆRD OG LÓÐARNÚMUR Nr. 2-6
- GÖNGUSTÍGUR
- GÖNGUSTÍGUR, UPPHÆKKUN YFIR AKBRAUT
- OPID SVÆÐI TIL SÉRSTAKRA MÓTA
- BÍLASTÆÐI

Deiliskipulag þetta hefur fengið meðferð í samræmi við ákvæði 1. mgr. 43. greinar skipulagslaga nr. 123/2010 og var samþykkt í skipulags- og byggingarráðgjafi Hafnarfjarðar nr. 27.5.2019

f.h. skipulags- og byggingarráðs  
og í bæjarstjórn Hafnarfjarðar þann..... 2019

f.h. bæjarstjórnar  
Tilgagn var auglýst frá 3.4.2019 til 14.5.2019 með athugasemdafrest til 14.5.2019  
Auglýsing um gjaldstöku deiliskipulagsins var birt í B-deild Stjórnartíðnda þann .....

GREINARGERÐ :

Breytingin nær eingöngu til lóðarinnar Skipalón 3. Grundvöllur fyrir byggingu sameiginlegs húss fyrir íbúa hverfisins er lífúll. Þess vegna hafa lóðarhafar óskað eftir þessari breytingu, byggingu 6 lífúlla íbúða, sem eykur fjölbreytileika í íbúðagerðum hverfisins.

Garður og leiksvæði fyrir alla íbúana verður eftir sem áður, og göngustígur í gegnum garðinn.

Skilmálar fyrir breytingu :

Upphaflega samþykktir 2.2.2005.

Kafl 5. Sérákvæði fyrir einstaka lóðir.

Gert er ráð fyrir lóð fyrir sameiginlegt hús hverfisins, byggt inn í landið við A- götu eins og sýnt er á deiliskipulagsupprætti. Form húss er að öðru leyti óbundið. Húsið getur hvort sem er verið sameign allra, eða sérstaklega ætlað félagsstarfi eldri íbúa.

Skilmálar eftir breytingu :

Kafl 5. Sérákvæði fyrir einstaka lóðir.  
Skiþalón 3 :

Veitt er heimild til þess að reisa tveggja hæða hús, á hluta lóðarinnar, fyrir 6 smábúðir . Tvær íbúðanna skulu geta þjónað hreiðihömluðum. Aðkoma að húsinu er frá götunni neðan lóðar. Samtals 8 bílastæði fylgja íbúðunum, þar af tvö fyrir hreyfihlaða. Akfær leið skal vera upp að aðkomuhlið hússins. Svalir, og tröppur geta verið utan við málsettan byggingareit. Þakhalli skal vera sem minnstur og þakið klætt grasi og gróðri. Ganga skal vel frá lóð með bílastæðum og trjágróðri.

Hinn hluti lóðarinnar, sem er sameiginlegt svæði hverfisins verður útbúinn með gróðri, leiktækjum og göngustíg. Ekki er heimilt að gera bílastæði á þessum hluta lóðarinnar.

Að öðru leyti eru skilmálar hverfisins óbreyttir.

ASK ARKITEKTAR EHF  
GEIRSGÖTU 9 101 REYKJAVÍK  
SÍMI 515 0300 FAX 515 0319  
WWW.ASK.IS



VERKFERI  
LÓN SHVERFI  
við Hvaleyrabraut

Skiþalón 3 - Hafnarfirði  
DEILISKIPULAG  
Breyting á lóð nr. 3

SKALA 1:1000/A1  
MÖRK ASK  
TEKNI ASK  
VFU ASK  
DAGS 25.02.2019  
ORSAK

VERK 1556 AÐKINN / JÓHANNA THORVAR  
05.01