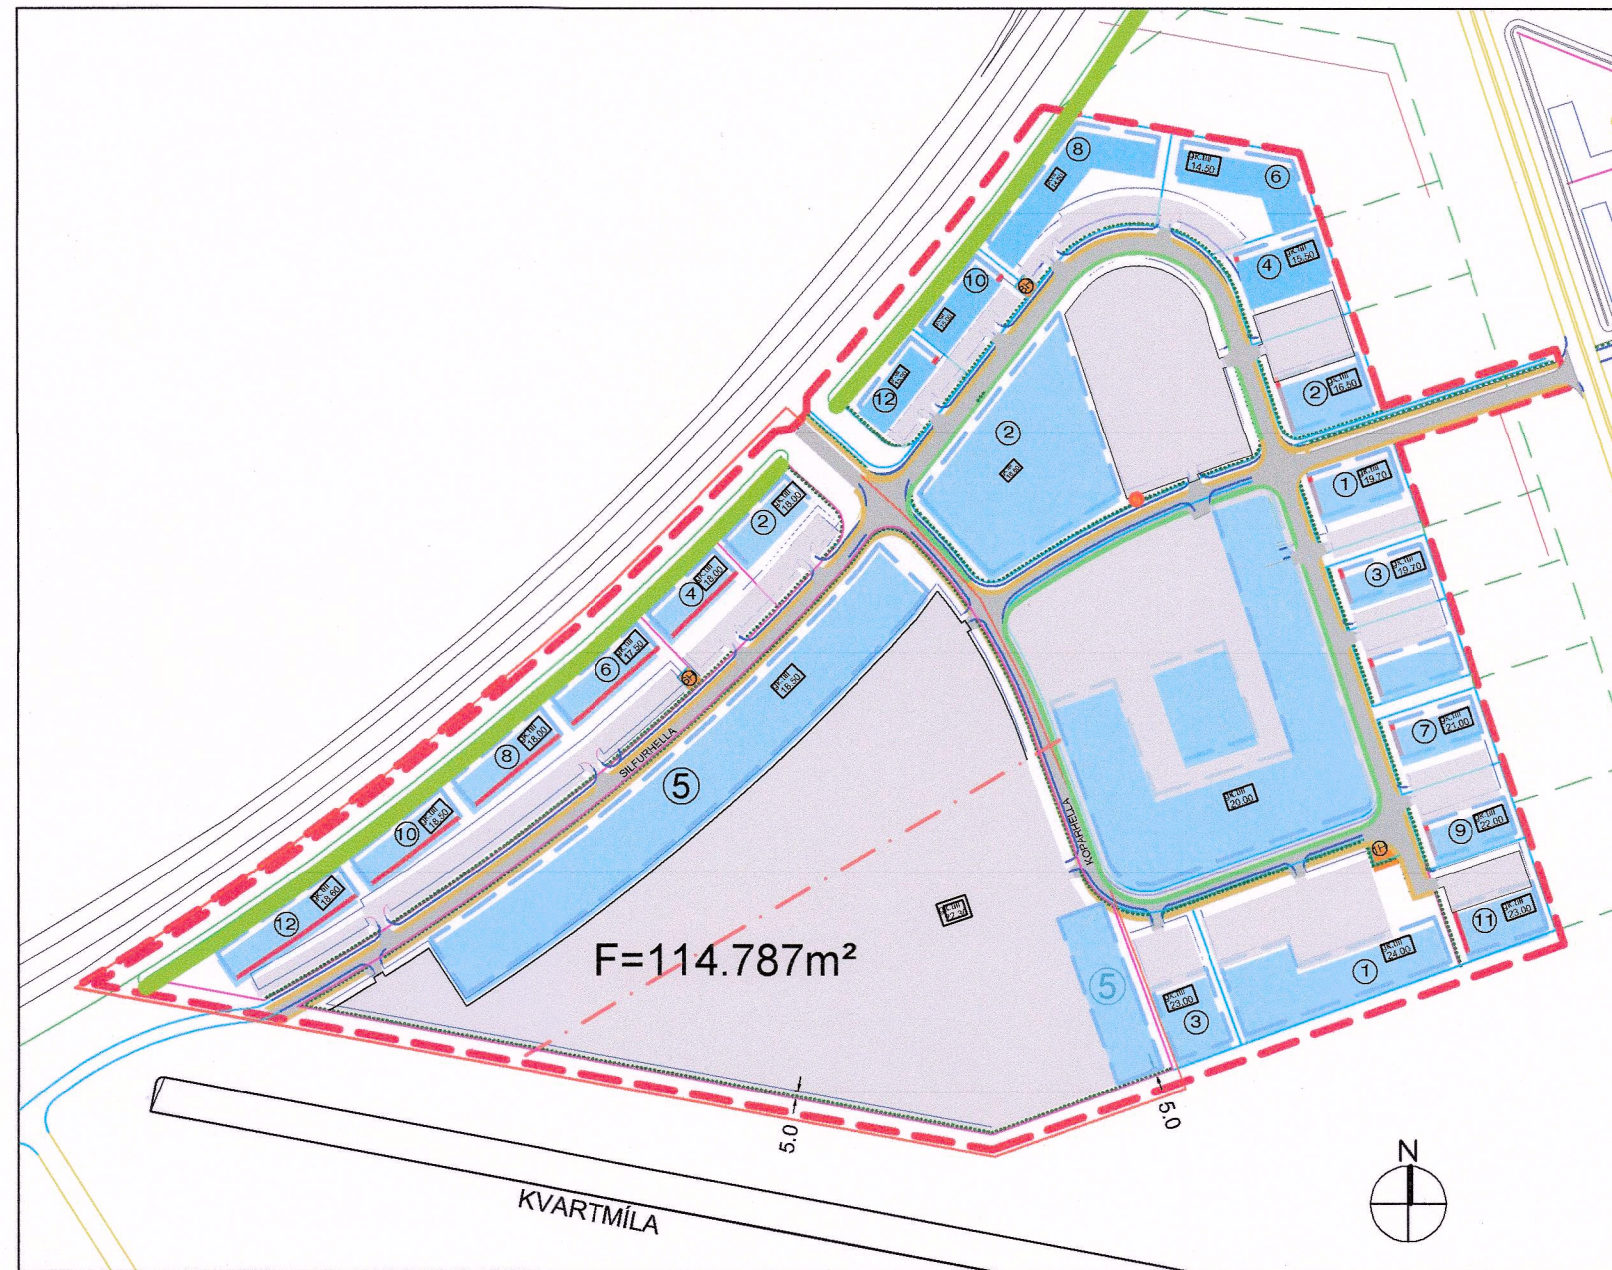


# KAPELLUHRAUN 1. ÁFANGI - BREYTING Á DEILISKIPULAGI KOPARHELLA 5 / SILFURHELLA 5



FYRIR BREYTINGU - Í GILDI FRÁ 10.03.2008

MKV 1:500

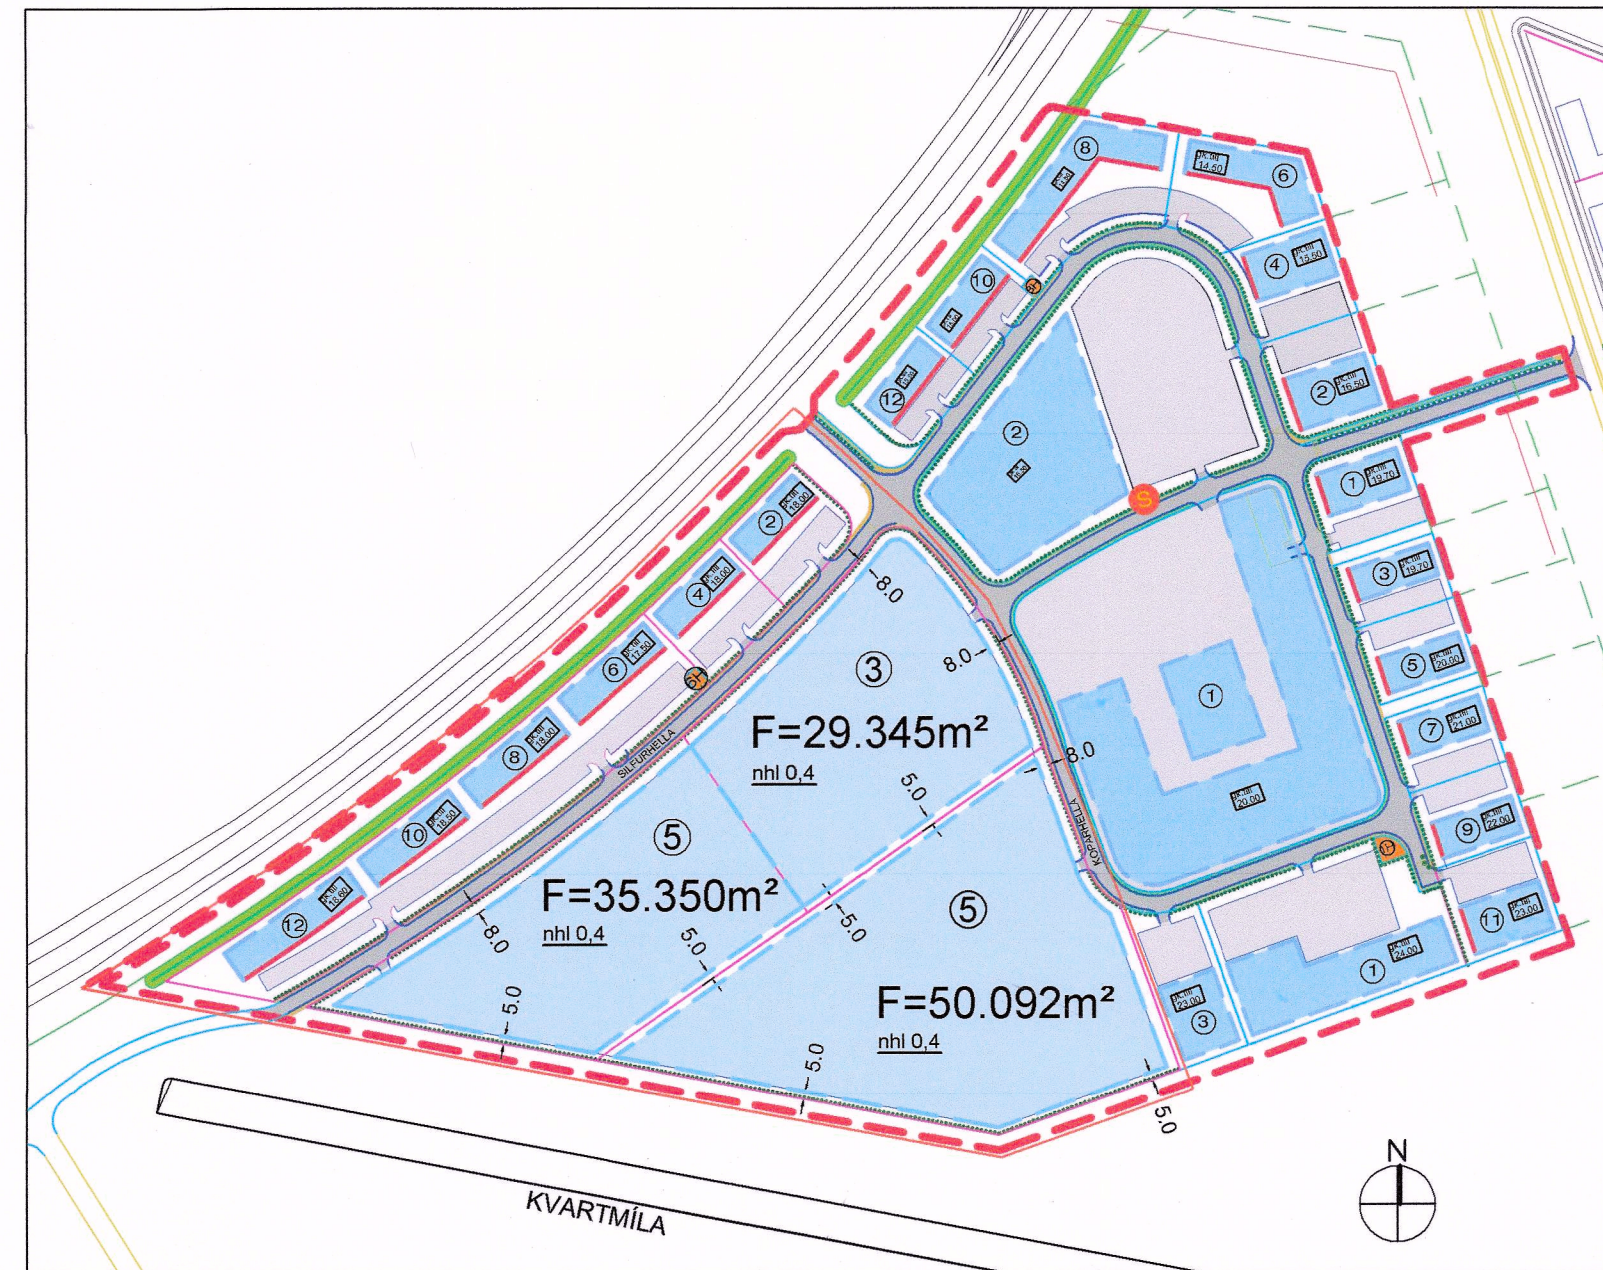
SAMKVÆMT DEILISKIPULAGI SEM TÓK GILDI 10.03.2008 ERU LÓÐIRNAR KOPARHELLA 5 OG SILFURHELLA 5 EÍN LÓÐ SAMTALS 114.787M<sup>2</sup>. EIGNARHALDSMÖRK ERU Á LÓÐINNI OG BYGGINGAREITIR STAÐSETTIR SÍN HVORU MEGIN EIGNARHALDSMARKA.

## NÚVERANDI SKILMÁLAR:

Í GILDANDI SKILMÁLUM UM HÚSAGERÐIR SEGIR: HÚSAGERÐIR INNAN SVÆÐISINS ERU FRJÁLSAR HVÆÐ VARÐAR ÚTLIT OG EFNISVAL, AÐ ÖÐRU LEYTI EN ÞVÍ AÐ HÁMARKS VEGGHÆÐ BYGGINGA ER GEFIN. MESTA HÆÐ ÚTVEGGJA/ÞAKS (VÞ) FRÁ AÐALGÓLFU (H) ER 15 m, SJÁ NÁNAR SKÝRINGAMYNDIR 1 OG 7 Í GILDANDI SKILMÁLUM.

SÉRSTAKIR BYGGINGARHLUTAR S.S. STROMPAR OG SÍLÓ MEGA ÞÓ NÁ 33m HÆÐ FRÁ GEFNUM GK Á HÆÐABLAÐI. 30cm FRÁ GEFNUM GK TELST INNAN MARKA SKIPULAGS. VARÐANDI HÚSAGERÐIR Á LÓÐUM UNDIR VEITUSTOFNANIR, SJÁ KAFLA 3.2.HÆÐIR OG ÞAKHALLI BYGGINGA Á JAÐARLÓÐUM VIÐ REYKJANESBRAUT SKULU MYNDA HEILSTEYPTA RÖÐ HÚSA.

HEIMILT ER AÐ SÆKJA UM FRÁVIK Á HÆÐ BYGGINGAR SÉ UM SÉRSTAKA STARFSEMI AÐ RÆÐA ÞAR SEM ÖHJÁKVÆMILEGT ER AÐ LOFTHÆÐ EDA HÁMARKSHÆÐ Á ÞAKI SÉ MEIRI. SKAL ÞÁ GERA SÉRSTAKA GREIN FYRIR ÞEIRRI STARFSEMI SEM UM RÆÐIR OG SÝNA FRAM Á Í GREINARGERÐ OG MEÐ TEIKNINGUM AÐ HÆRRI BYGGING SÉ NAUÐSYNLEG. VERÐUR ÞÁ FARIÐ MEÐ BREYTINGUNA SEM MINNI HÁTTAR DEILISKIPULAGSBREYTINGU. HEIMILT ER AÐ NÝTA LANDHALLA MEÐ INNGRAFINNI NEDRI HÆÐ ÞAR SEM LANDHALLI ER MIKILL. EKKI ERU GERÐAR SÉRSTAKAR KRÖFUR UM FORM EDA EFNISVAL HÚSA EN GERT RÁÐ FYRIR AÐ BYGGINGAR FALLI EÐLILEGA AÐ LÓÐ OG NÁNASTA UMHVEFI SÍNU. Á JAÐARLÓÐUM OG SÉRSTAKLEGA LÓÐUM VIÐ REYKJANESBRAUT VERÐA ÞÓ GERÐAR STRANGARI KRÖFUR UM ÚTLIT OG FRÁGANG BYGGING EN ANNARS STAÐAR Í HVEFINU. HÚSAGERÐIR Á JAÐARLÓÐUM VIÐ REYKJANESBRAUT SKULU HAFNA ÞAKHALLA 0°-14° OG HÁMARKS HÆÐ SKAL VERA 15m.



EFTIR BREYTINGU

MKV 1:500

SAMKVÆMT DEILISKIPULAGSBREYTINGU ER LÓÐUNUM KOPARHELLU 5 OG SILFURHELLU 5 SEM ÁÐUR VORU EÍN LÓÐ SAMTALS 114.787M<sup>2</sup>. SKIPT UPP Í ÞRJÁR LÓÐIR, SILFURHELLA 3 VERÐUR 29.345m<sup>2</sup>, SILFURHELLA 5 VERÐUR 35.350 OG KOPARHELLA 5 VERÐUR 50.092m<sup>2</sup> EIGNARHALDSMÖRK ERU ÞAR MEÐ FJARLÆGÐ OG BYGGINGAREITIR SAMKVÆMT UPPDRÆTTI Á HVERRI LÓÐ.

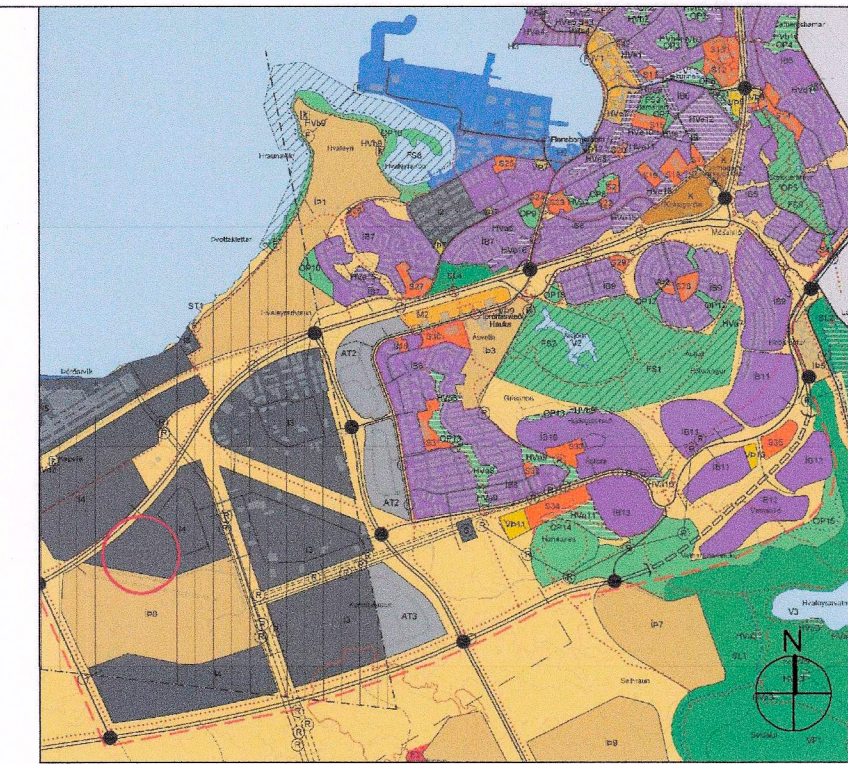
## BREYTING SKILMÁLA:

BYGGINGAREITIR HÚSA ERU SÝNDIR A MÆLIBLÖÐUM OG SKULU BYGGINGAR VERA INNAN ÞEIRRA. AÐ ÖÐRU LEYTI ER STAÐSETNING BYGGINGA INNAN HVERS BYGGINGAREITS FRJÁLS INNAN ÞESS RAMMA SEM REITURINN GEFUR.

BREYTINGAR GETA ÞÓ ORÐIÐ A BYGGINGAREITUM VIÐ NÁNARI ÚTFÆRSLU MÆLIBLAÐA.



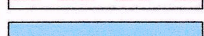
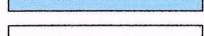
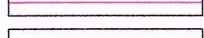
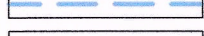
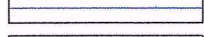
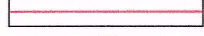
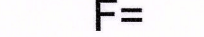
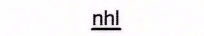
KOMI TIL FÆRSLU Á GÖTUGÖGNUM EDA LÖGNUM BER LÓÐARHAFI KOSTNAÐ AF ÞVÍ.

AÐ ÖÐRU LEYTI GILDIR GREINAGERÐ DEILISKIPULAGS KOPARHELLU 1. ÁFANGI DAGS: 10.JÚNÍ 2007



YFIRLIT - HLUTI AÐALSKIPULAGS HAFNARFJARÐAR 2013 - 2025

## SKÝRINGAR:

-  MÖRK BREYTINGA
-  MÖRK SKIPULAGSSVÆÐIS
-  BYGGINGAREITUR
-  LÓÐAMÖRK
-  AFMÖRKUN BYGGINGAREITS
-  BÍLASTÆÐI
-  KVÖÐ Á LÓÐ
-  FLATARMÁL LÓÐAR
-  NÝTINGARHLUTFALL
-  NÚMER LÓÐAR

F=  
nhl  
⑦

Deiliskipulagsbreyting þessi, sem fengið hefur málsmeðferð í samræmi við ákvæði 1. mgr. 43. gr skipulagslaga 123/2010 var samþykkt í Skipulags- og byggingarráði Hafnarfjarðar þann 21.5.2019

Hafnarfjarðar-  
Skipulagsráðið  
Dóttir Svendsen

f.h. Skipulags- og byggingaráðs þann 23/5 2019

f.h. bæjarstjórnar Hafnarfjarðar þann \_\_\_\_ 20\_\_

Tillagan var auglýst frá 2.4.2019 með athugasemdafresti til 13.5.2019

Auglýsing um gildistöku breytingarinnar var birt í B- deild Stjórnartíðinda þann \_\_\_\_ 20\_\_

KAPELLUHRAUN 1. ÁFANGI - BREYTING Á DEILISKIP.	
KOPARHELLA 5 / SILFURHELLA 5	
MKV: 1:500	
ÚTGÁFA DAGS: 07.02.2019	
BLAÐSTÆRÐ: A2	MÁLSNR.: 181- 0469
UMHVERFIS - OG SKIPULAGSÞJÓNUSTA HAFNARFJARÐAR HANNAÐ/TEIKNAD: Þ.SI/RH	
