

HAFNARFJÖRDUR

ÁÐALSKIPULAG HAFNARFJARÐAR

Þeijarstjórn Hafnarfjarðar leggur til að Aðalskipulagi Hafnarfjarðar 2005 - 2025 verði breytt til samræmis við óskurðir óbyggðarmefndar frá 20. júní 2014.

Óskurðarorð: Landsvæði það sem afmarkað er hér á eftir, þ.e. Aftréttur Álfaneshrepps hins forna (norðaustanverður hluti Almenningskóga Álfaness), sem er þjóðlendi í skilríngi 1. gr. sbr. einnig a-lit 7. gr. laga nr. 58/1998, er innan staðarmarka Hafnarfjarðarkaupstaðar.

Frá Húsfelli er dregin lína suðaustur í Brírhjúka og þaðan í Bláfjallahorn. Frá Bláfjallahorni vestur í Lilla-Kóngsfelli og þaðan í norðaustur í dít að Stóra-Kóngsfelli þar til norðarmörk Krysvíkur skera línina. Þaðan ráða dæmð norðarmörk Krysvíkur þar til komið er að skurðarpunkti við línu sem liggur frá Húsfelli með stefnu yfir Hæstahölli á Dauðadöllum. Frá þeim skurðarpunkti er þeirri línu síðan fylgt í dómum Húsfelli.


Landsvæði það sem afmarkað er hér á eftir, þ.e. Skógrættarsvæði norðan Krysvíkur en sunnan Garðakirkjulends, sem er þjóðlendi í skilríngi 1. gr. sbr. einnig a-lit 7. gr. laga nr. 58/1998, en ekki aftréttur, er innan staðarmarka Hafnarfjarðarkaupstaðar.

Frá Markrakagili í Undirhlidum er ferlið norðaustur að Hæstahölli á Dauðadöllum. Þaðan er dregin lína til suðurs með því að tekin er stefna af Húsfelli og þeirri stefnu fylgt frá framangreindu Hæstahölli á Dauðadöllum að skurðarpunkti við dæmð norðarmörk Krysvíkur. Frá þeim skurðarpunkti ráða norðarmörk Krysvíkur til vesturs að fyrrennri Markrakagili í Undirhlidum.

Landsvæðin, merkt ÖB4, eru samtals 2966ha og eru innan marka vatnsverndarsvæðis merkt VG1 og VF1 og marka Reykjanes- og Bláfjallafélagsvangs. Innan svæðisins er inngangur í hellinn Leiðarendi, sem hefur ertalsvert aðdráttarafi fyrir ferðamenn og umhverfi hann afmarkast 21ha Afþreyningar og ferðamannasvæði merkt AF4. Sú afmörkun er að hluta til innan eðli staðarmarka Hafnarfjarðar.

A svæðinu glíða ákvaði Reykjanesfélagsvangs og svæðisskipulags Höfuðborgarsvæðisins 2015-2040 er varðar vatnsvernd og aðgengi almenningis að samfelldu útivistarsvæði ofan borgarbyggðanna.

Breyting verður á töfum sbr. blaðið 55 í greinarorð Aðalskipulags Hafnarfjarðar 2013-2025, dags. 19. apríl 2014, sem er tafla 11. Yfirlit yfir afþreyningar og ferðamannasvæði, einnig bls. 60 tafla 16. Yfirlit yfir óbyggð svæði og bls. 63 tafla 20. Yfirlit yfir vatnsverndarsvæði með norðrum breytingum skv. breytingu á vatnsverndarmörkum innan löpslagjagarnumdans Hafnarfjarðar, sem ólaðist glíði með birtingu í B-dælt stjórntíðinda þann 7.4.2017

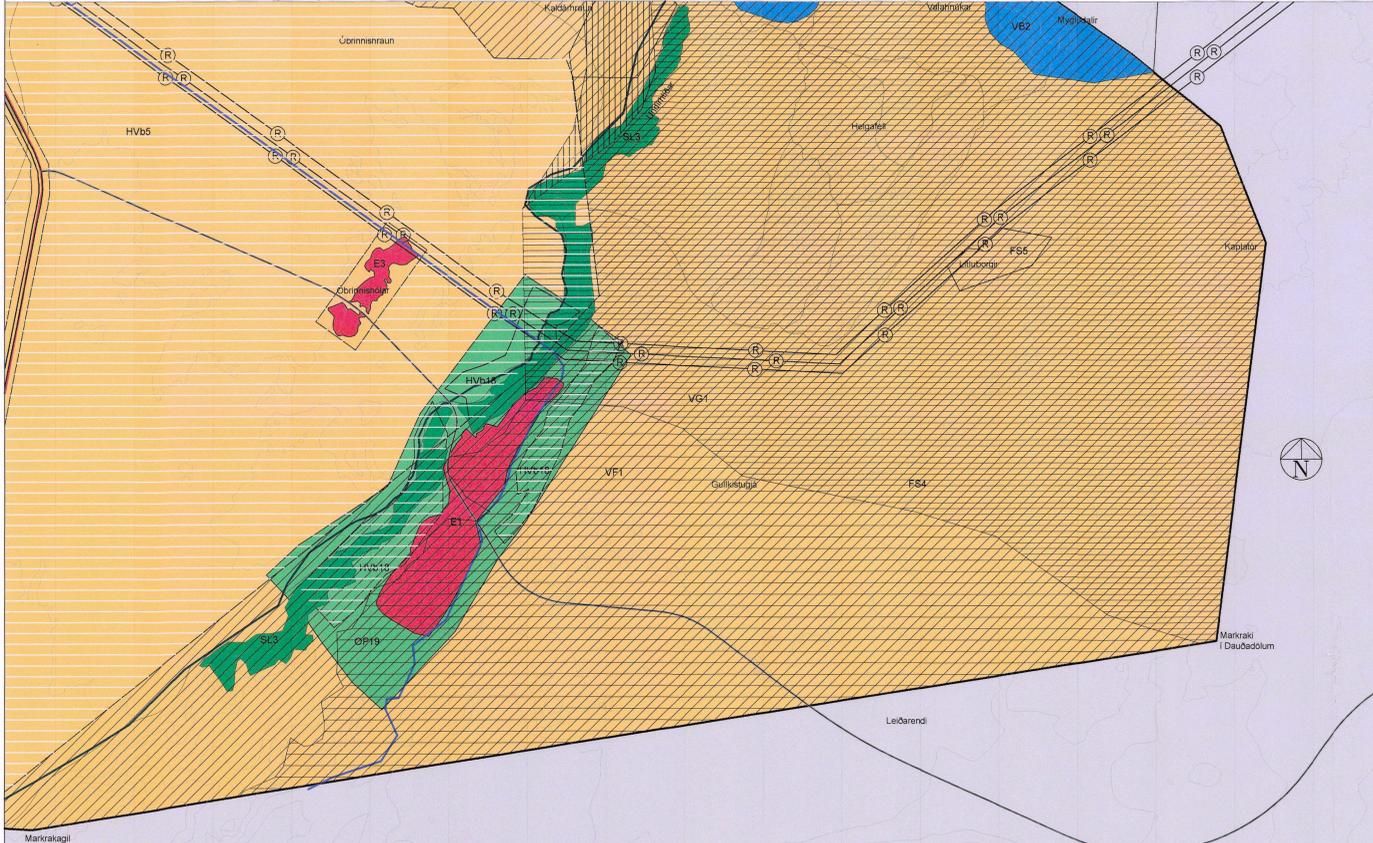

- ### Skýringar:
- M Alibær, miðsvæði
 - Vb Verslunar- og þjónustasvæði
 - S Samfélagsþjónusta
 - I Iðnaðarsvæði
 - AT Athafnasvæði
 - IB Iðubarsvæði
 - H Hafnararsvæði
 - F Sveði fyrir frístuðabyggð
 - K Kirkjugarðar og grafreilir
 - E Efnistöku- og efnislausnasvæði
 - ID Iðrttasvæði
 - OB Óbyggð svæði
 - AF Afþreyningar- og ferðamannasvæði
 - Skjullag frestað
 - SL Skógrættar og landgræðulasvæði
 - OP Opin svæði
 - V Vötn, ár og sjór
 - FS Frjðlyst svæði
 - OK Önnur náttúruverndarsvæði
 - HV Hverfisvernd (hvít yfrestíkun)
 - FR Frjðlystar fornminjar
 - VB Vatnsblásvæði
 - VG Vatnsvernd Grannsvæði (vatnsvernd II)
 - VF Vatnsvernd Fjarvæði (vatnsvernd III)
 - NA Öryggissvæði vegna grunnvatns
 - W1 Gráðabíglða þyrningarsvæði álfers sett á höllunvernd réttans 1907
 - Svæði takmarkaðrar ábyrgðar, greinigerð 2,2.6 Iðnaðarsvæði bl. 49
 - Svættarfélagsmörk
 - Stofnbrautir
 - Stofnbraut, jarðgöng
 - Tengibrautir
 - Safngötur, sýndar að hluta vtinginga
 - Misleg gáhamót
 - Undirgöng / brú
 - Göngu- og hjólaleiðir
 - Reiðleiðir
 - Úlvasstangir
 - Háspennulína
 - Jarðstrengur
 - Abvættuð vatnsvættu
 - Abvættuð hitavættu
 - Fjársmáli
 - Varnargarðar
 - Þéttbýlisörk
 - Tengiviki
 - Spennistöð

Merking	Heiti	Stærð ha	Lýsing
AF4	Vatnsvernd	6,3	Íþróttasvæði
AF4	Héllagöng	1,7	Stofnbrautir, hverfisvernd
AF4	Íbúðarsvæði	1,9	Íbúðarsvæði við holti, þjónustasvæði
AF4	Leiðarendi	21	Héllagöng
AF4	Reiðstíga	26	Reiðstíga
AF4	Reiðstíga	26	Reiðstíga

Merking	Heiti	Stærð ha	Lýsing
OB4	Óbyggð	10,23	Að óupplýst
OB4	Óbyggð	1,9	Að óupplýst
OB4	Óbyggð	6,55	Að óupplýst
OB4	Óbyggð	25,08	Að óupplýst
OB4	Óbyggð	140,49	Að óupplýst

Merking	Heiti	Stærð ha	Lýsing
VG1	Vatnsvernd grannsvæði upplýst	1782	Grannsvæði vatnsvernd
VG1	Vatnsvernd grannsvæði Skýring	37	Grannsvæði vatnsvernd
VF1	Vatnsvernd fjarvæði upplýst	2171	Fjarvæði vatnsvernd
VF1	Vatnsvernd fjarvæði Skýring	127	Fjarvæði vatnsvernd
VF1	Vatnsvernd fjarvæði	2249	Fjarvæði vatnsvernd

Eina framkvæmdin sem aðalskipulagsbreyting þessi gerir ráð fyrir er möguleiki á litli þjónustubýggingu, að hámarki 50m², við blástæði við Bláfjallaveg við hellinn Leiðarendi, innan afþreyningar og ferðamannasvæðis AF4, ásamt lagfæringu á blástæðum.

Ekki er gert ráð fyrir að byggingin hafi veruleg áhrif á jarðmyndun á svæðinu, þar sem hraunir er þegar raskað á því svæði. Ekki er heikur talið að bygging hafi veruleg áhrif á landslag eða lönd svæðisins, þar sem hún skal vera látlus og falla vel að umhverfinu.

Vandarkvaði Reykjanesfélagsvangs og svæðisskipulags Höfuðborgarsvæðisins 2015-2040 um vatnsvernd glíða um afþreyningar- og ferðamannasvæði, sem er innan fjarvæðis vatnsverndar. Huga þarf að mengunarmörkum við hönnun mannvirka á svæðinu þannig að markmildum vatnsverndar verði ekki ógnað. Hellinn Leiðarendi fellur einnig undir 61. gr. laga um náttúruvernd, í flokki jarðinnja, sem ríða sérstakrar verndar í samræmi við markmið 3. gr.laganna.

Talið er að áhrif fráveittu verði óveruleg þar sem salerni verða þurkúsett og verður frárennsli þeirra leitt í sáttitank sem losabur verður eftir þörfum. Öll frárennsli verða í samræmi við viðgæandi reglugerðir og mun frárennsli ekki hafa mengun í för með sér.

Vatnsöftun verður með söfnun regnvatns í tanka.

Ekki er talið að framfylgd breytinganna hafi veruleg neikvæð umhverfisáhrif, en mögulegt er að jákvæð áhrif verði vegna þjónustubýgginganna, þar sem það getur möguleika á að stýra aðgengi að hellinum Leiðarendi, ásamt því að auðvelda aðgengi til verndar og að minnka líkur á frekar skemmdum á hellinum og nánasta umhverfi hans.

SAMPYKKTIR


Aðalskipulagsbreyting þessi var auglýst samkvæmt 2. mgr. 36. gr. skipulagslaga nr. 123/2010 og var samþykkt í þeijarstjórn Hafnarfjarðar þann: 19. apríl 2020.

[Signature]
 Þeijarstjóri í Hafnarfjarði

Aðalskipulagsbreyting þessi var staðfest af skipulagsstofnun skv. 32. gr. skipulagslaga nr. 123/2010.

þann: 16. apríl 2020
[Signature]
 Hafdís Ágústsdóttir

Auglýsing um glíðstöku breytinganna var birt í B-dælt stjórntíðinda þann: _____ 2020

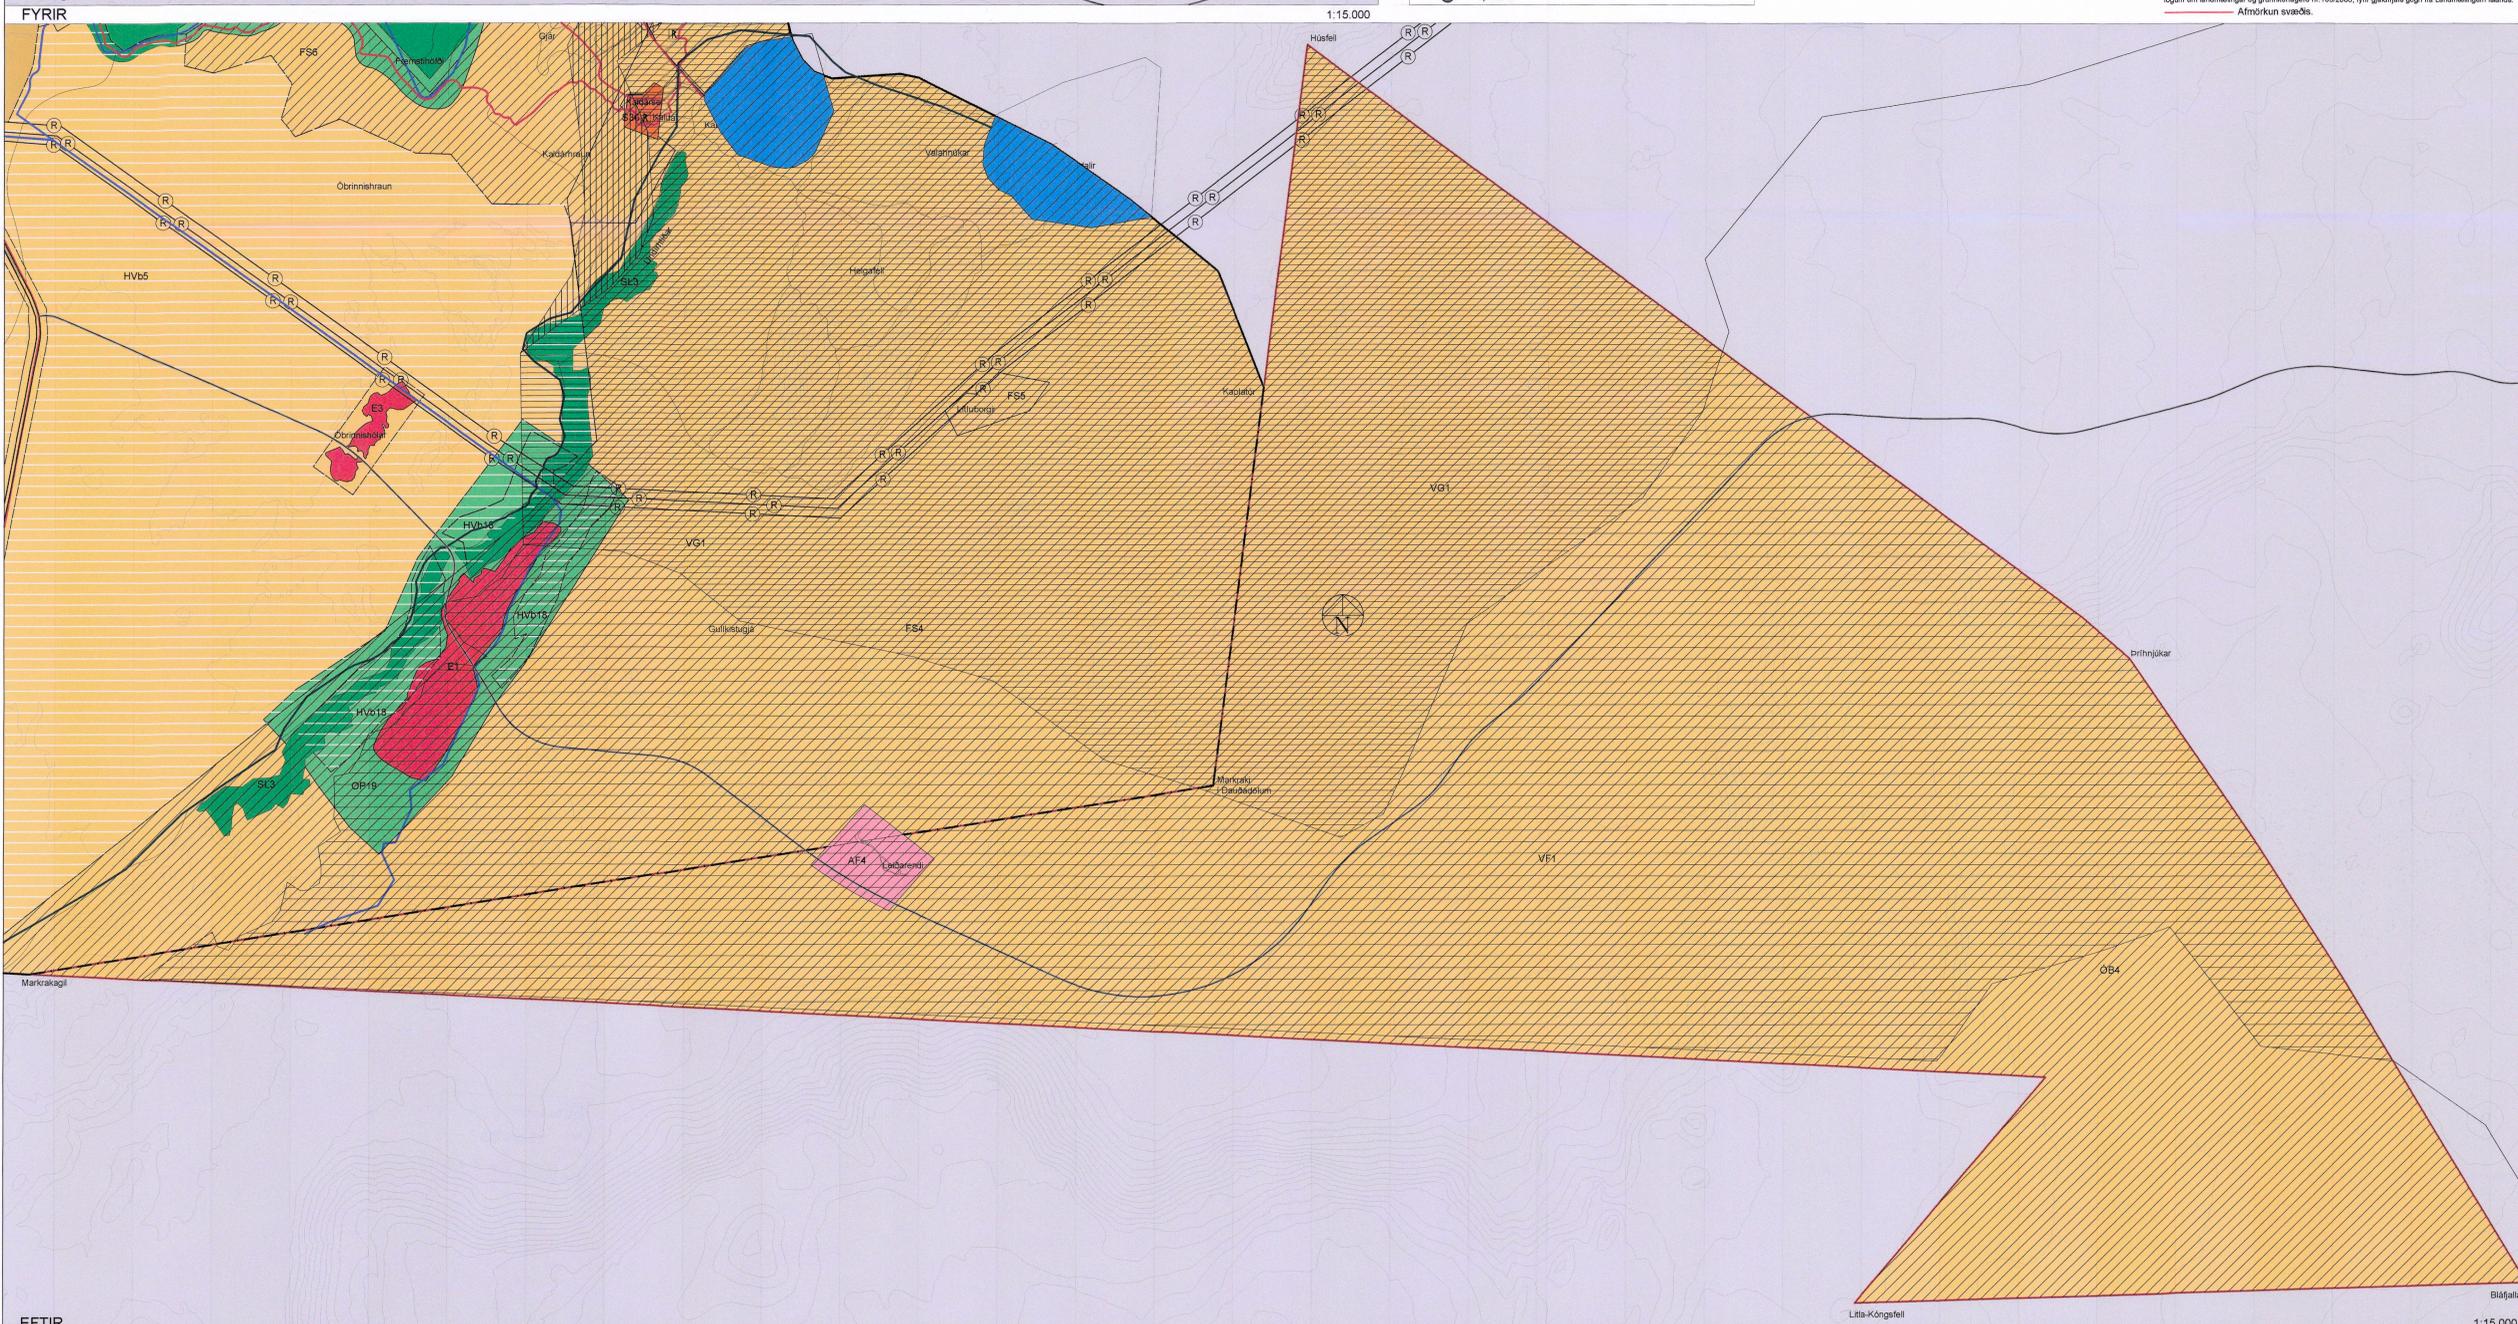

FYRIR

BREYTING Á AÐALSKIPULAGI HAFNARFJARÐAR 2013-2025
 ÞJÓÐLENDA INNAN STAÐARMARKA HAFNARFJARÐAR

EFTIR

SKIPULAGS- OG BYGGINGARSVÆÐI HAFNARFJARÐAR
 11.12.2016/Lagðbert 31.01.2020 skv. aths.
 Skipulagsstofnun dags. 27.1.2020
 ÞORMÓÐUR SVEINSSON