





HAFNARFJÖRÐUR

HELLNAHRAUN, 1. ÁFANGI - BREYTING Á DEILISKIPULAGI RAUÐHELLA 2

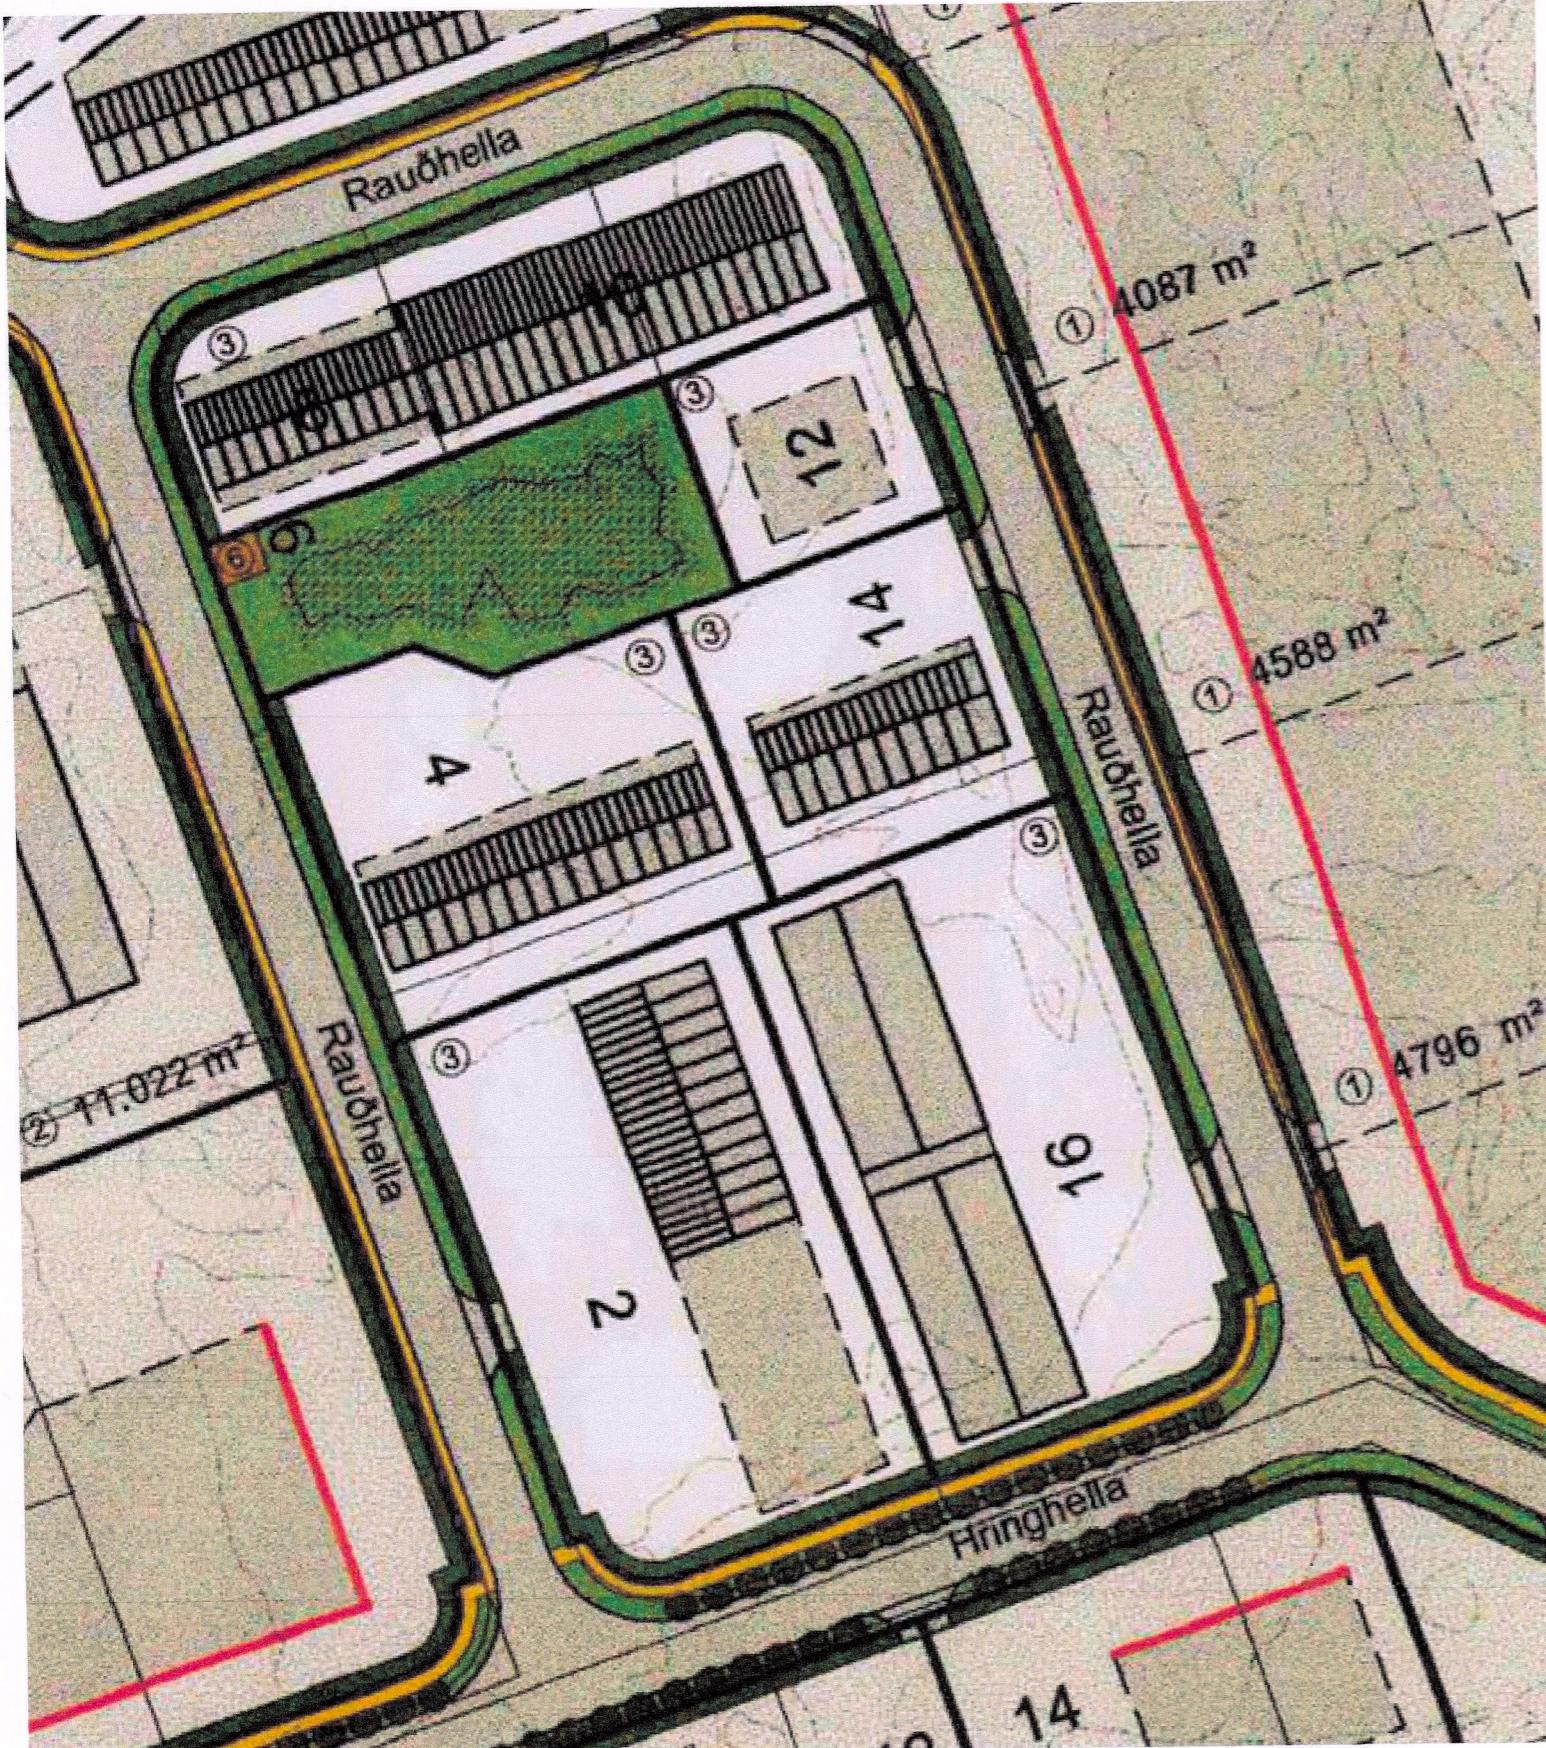

FYRIR - GILDANDI DEILISKIPULAG Í GILDI FRÁ 20.12.2000, mkv. 1:1000

Í gildi er greinargerð deiliskipulags Hellnahraun, athafnasvæði 1. áfangi, útgáfa 0.4

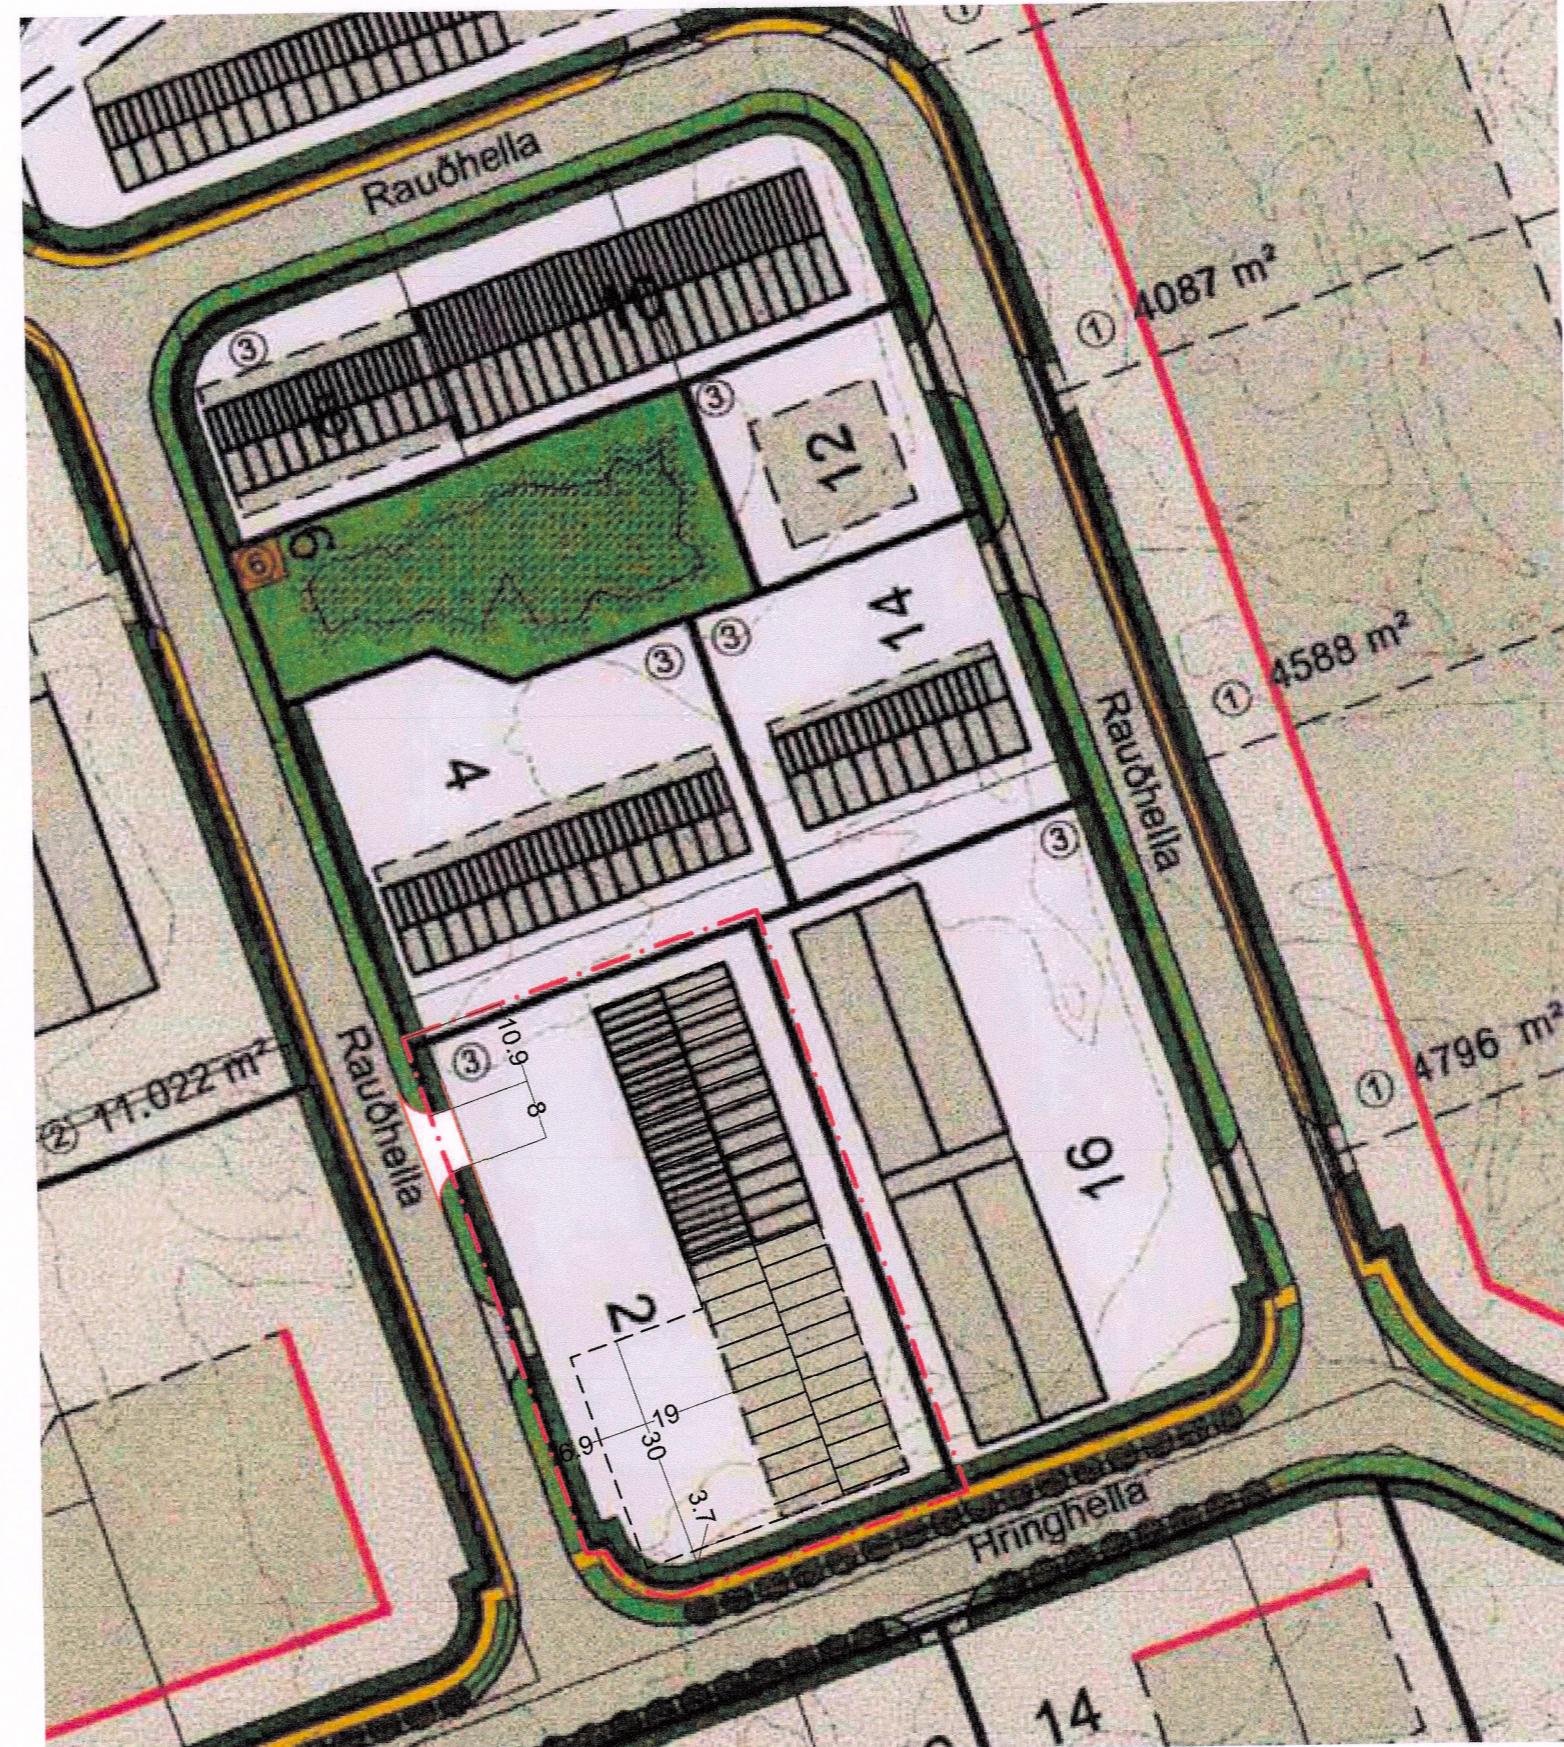

EFTIR - BREYTT DEILISKIPULAG, mkv. 1:1000


LÝSING A BREYTINGUM:

RAUÐHELLA 2

Breytingin felst í að byggingarreitur fyrir Rauðhellu 2 stækkar um 570m² (19.0m til vesturs)
Ný innkeyrsla kemur norðar á lóðina við Rauðhellu
Heildarbyggingarmagn verður N=0.60
Aðrir skilmálar haldast óbreyttir

Að öðru leiti gilda fyrri skipulagsskilmálar fyrir svæðið
Komi til færslu á götugögnum eða lögnum vegna þessa ber
lóðarhafi kostnað af því

1 0 1 5 10M

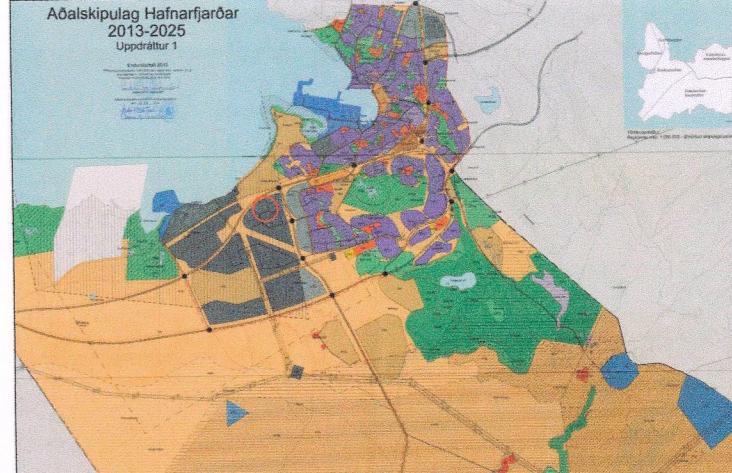

SKÝRINGAR:

- BYGGINGARREITUR
- - - MÖRK SKIPULAGSSVÆDIS
- BUNDIN BYGGINARLÍNA

Hafnarfjörðarbær
Skipulagsfulltrúi

Deiliskipulagsbreyting pessi, sem fengið hefur
málsmeðferð í samræmi við ákvæði 2. mgr. 43.
gr skipulagslaða 123/2010 var sambykkt á
aðgreislfundi skipulags og byggingafulltrúans
í Hafnarfirði þann 2019

f.h. Skipulags og byggingaráðs þann 2019

f.h. bæjarstjórnar Hafnarfjörðar þann 2019

Tillagan var grendarkynnt frá 16.12.2019 með
athugasemdafesti til 19.01.2020

Auglýsing um gildistöku breytingarinnar var birt í
B- deild stjórnartíðinda þann 30.01.2020

RAUÐHELLA 2, HAFNARFJÖRÐUR

efni: DEILISKIPULAGSBREYTING

mælikvarði:	1:1000	verknr:	2422
frumstærð blaðs:	A2		
teiknað:	Sveinbjörn	SvJ	teikn.nr: 2422-C-100
yfirlit:	Birkholt 8, 105 Reykjavík Sími 692-7991, kt. 591184-1139		
endursk:			

dagsnotning útgáfu: október 2019

VERKFRAEÐISTOFAN®
möndull
Birkholt 8, 105 Reykjavík
Sími 692-7991, kt. 591184-1139
Netfang sveinbjörn@mondull.is

útfefndi: Sveinbjörn Jónsson kt: 261254-7949
Upplárráttar pessi er útegin af undirrituðum fyrir hönd elganda höfundaréttar, Möndull ehf.
Eigi má með neinum hafti aðfrita upplárrátt pennan án skriflegs leyfis höfundar.