
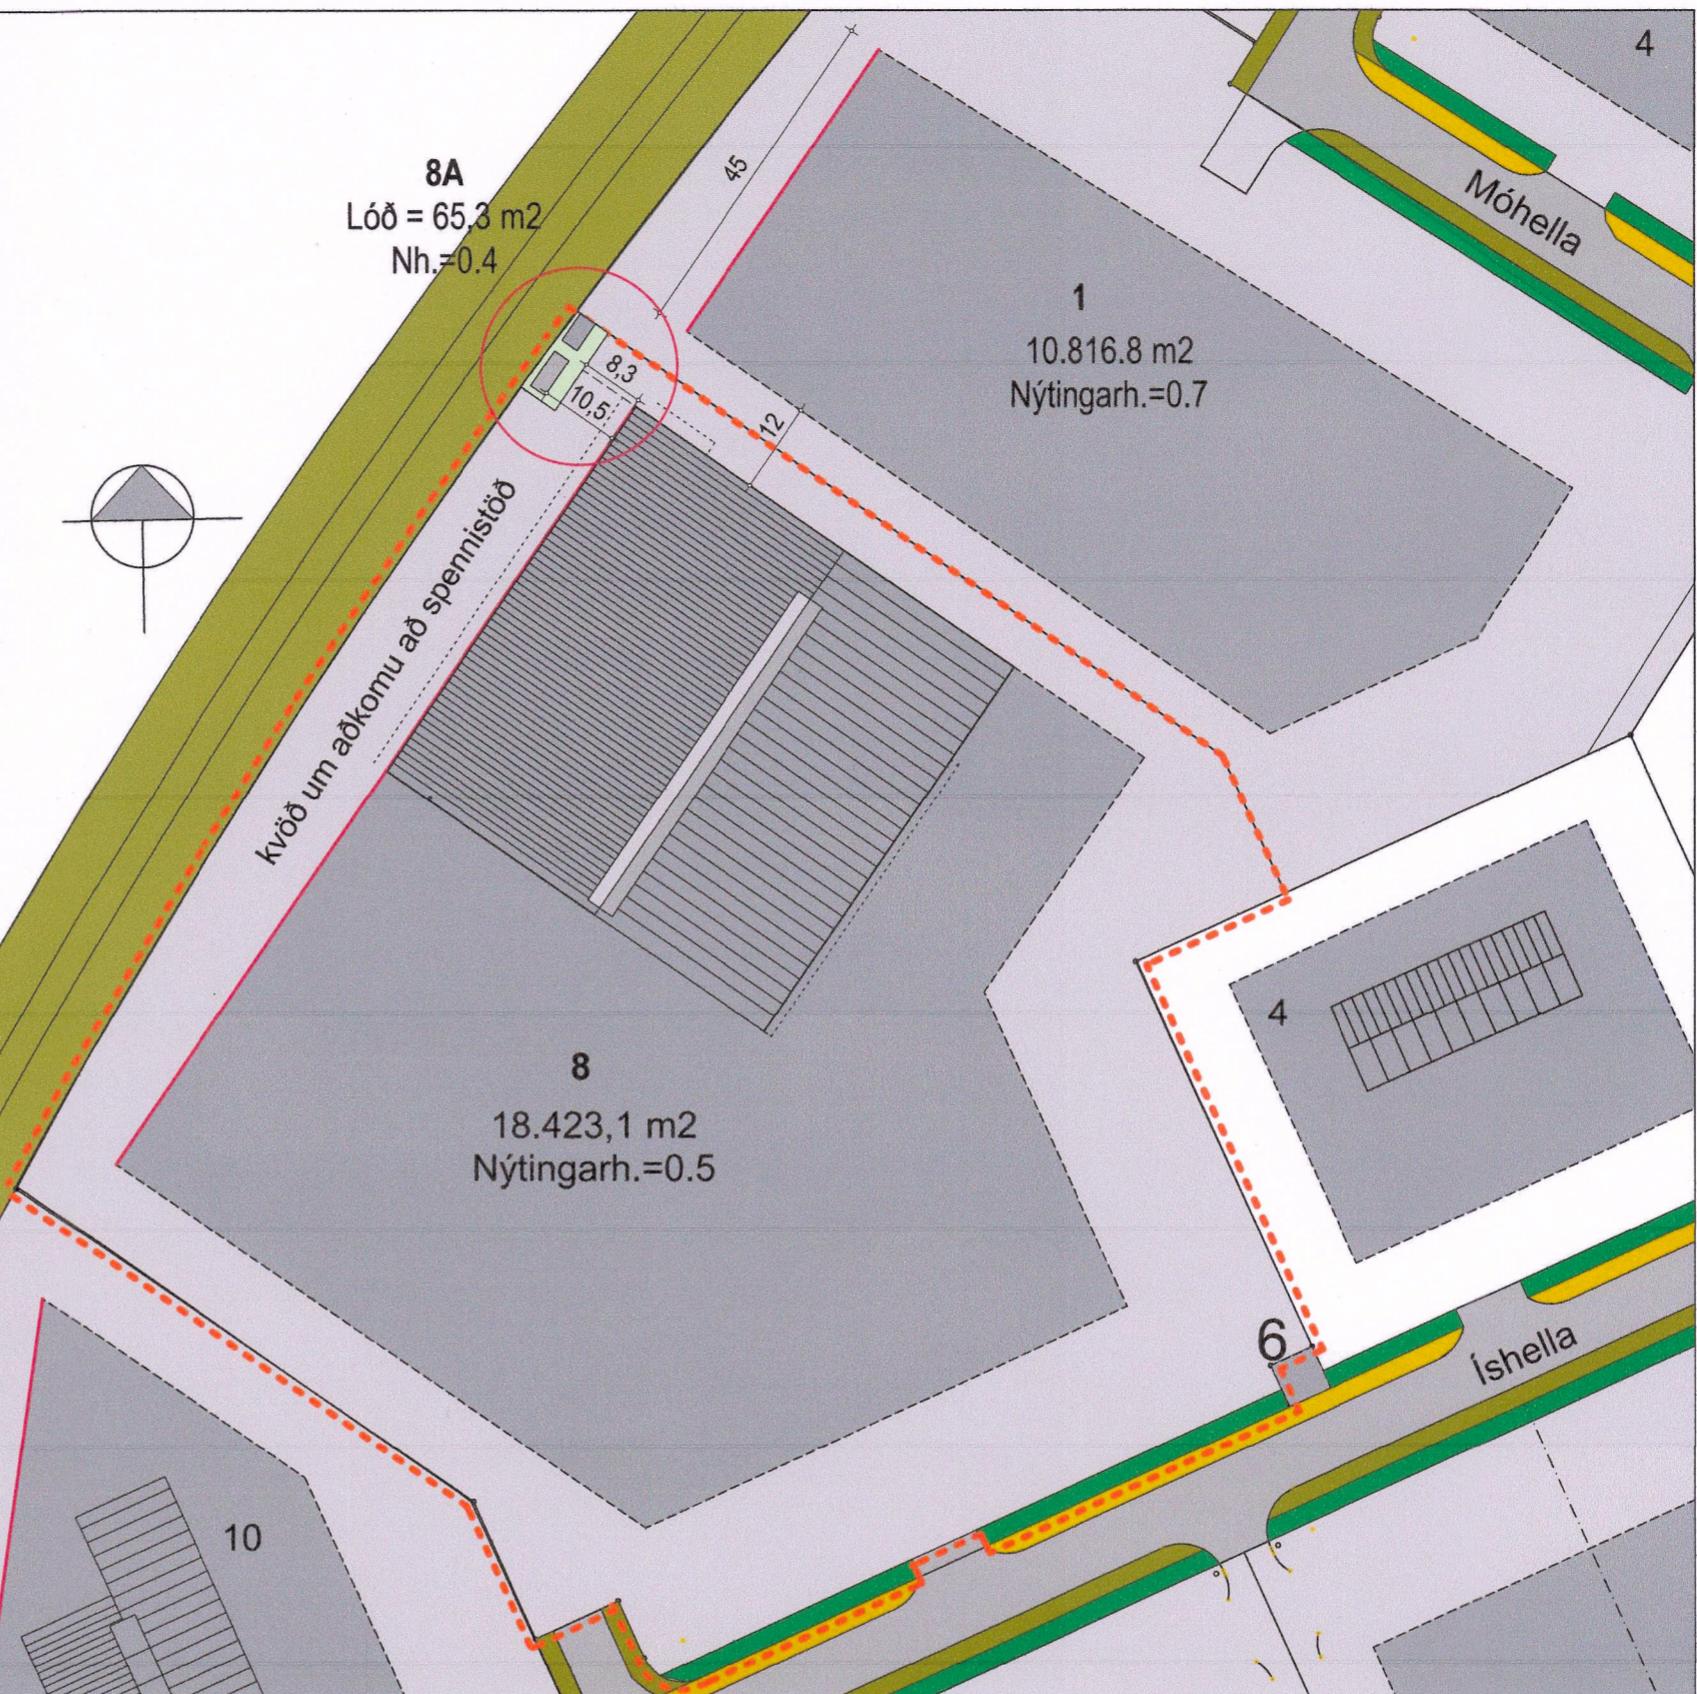


# DEILISKIPULAG HELLNAHRAUNS, 1. ÁFANGI, - BREYTING Á DEILISKIPULAGI ÍSHELLA 8 OG 8A

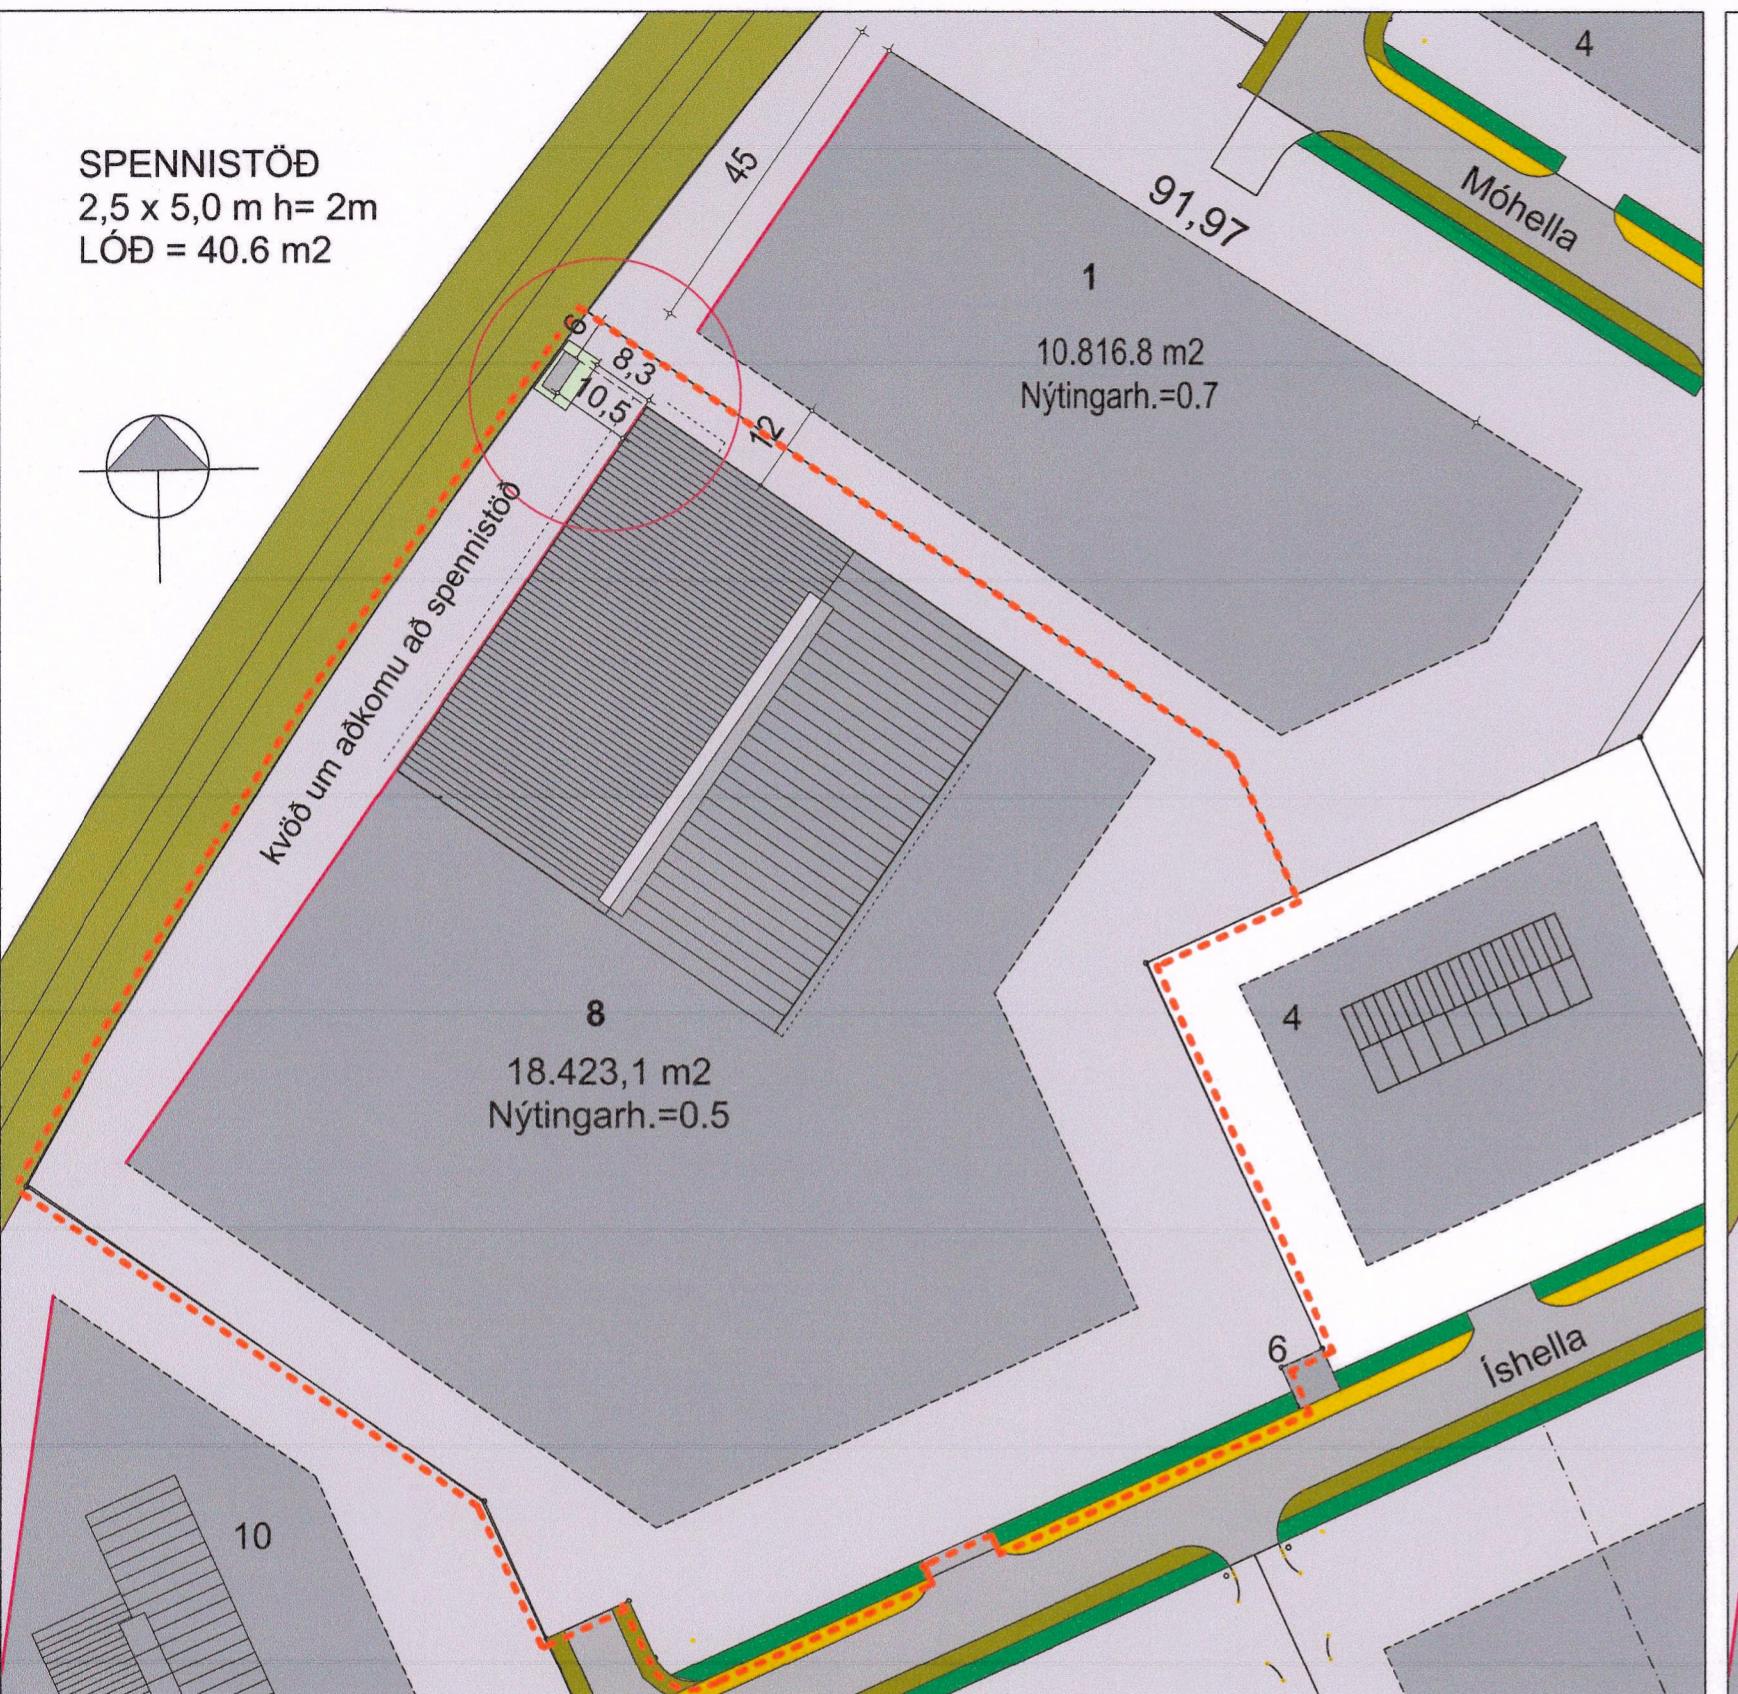

Lóðin Íshella 8 skiptist í tvær lóðir:


Íshella 8, 18,423,1 m<sup>2</sup> að stærð og með nýtingarhlutfall 0,5.

Íshella 8A, 40 m<sup>2</sup> að stærð og með nýtingarhlutfall 0,4.

**Breyting skilmála:**  
Breytingar verði á lóðastærðum Íshella 8 og Íshella 8a. Lóðin Íshella 8 minnki og verði eftir breytingu 18,398,4 m<sup>2</sup> að stærð. Íshella 8a stækki og verði eftir breytingu 65,3 m<sup>2</sup> að stærð.

Skilmálar fyrir lóðina Íshella 8a:  
Hámarkshæð bygginga verði 2,4 m.  
Nýtingarhlutfall verði 0,4.  
Að öðru leiti gilda skilmálar svæðisins.

Komi til færslu á lögnum eða götugönum verði það á kostnað lóðarhafa.

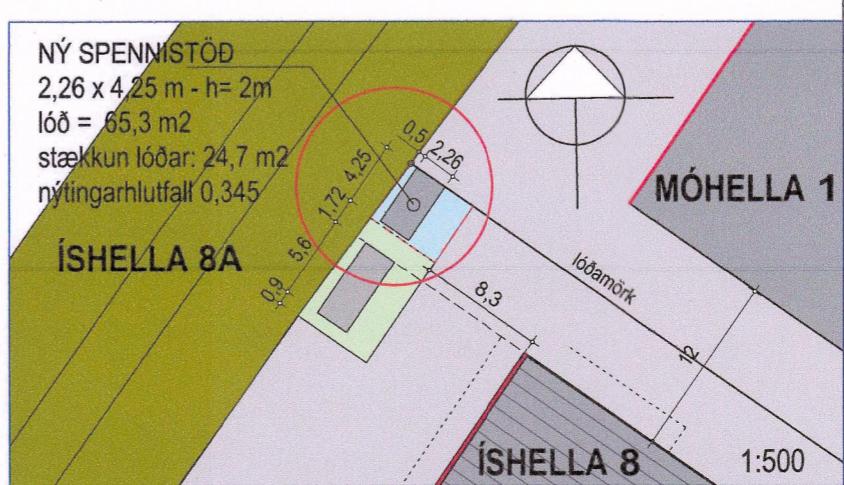

## Skýringar:

- mörk breytinga
- - - skipulagsmörk / afmörkun svæðisins sem breytingin nær til
- númerandi byggingar
- númerandi byggingareitir
- stækku lóðar Íshellu 8a

Hafnarfjarðarbaer  
Skipulagsfulltrúi

f.h. Hildinn Bjarnason

Skipulagsfulltrúi.  
Deiliskipulagsbreyting þessi, sem fengið hefur málsmeðferð í samræmi við ákvæði 2. mgr. 43. gr skipulagslaða 123/2010 var samþykkt á afgreiðslufundi skipulags og byggingafulltrúans í Hafnarfirði þann 11.8. 2020

f.h. Skipulags- og byggingaráðs þann \_\_\_\_\_ 20

f.h. bæjarstjórnar Hafnarfjörðar þann \_\_\_\_\_ 20

Tillagan var grendarkynnt frá 24.8. 2020 með athugasemdafresti til 21.9. 2020

Auglýsing um gildistöku breytingarinnar var birt í B-deild Stjórnartíðinda þann 14.10. 2020

Deiliskipulag Hellnahrauns, áfanga 1 -  
Breytinga á deiliskipulagi lóðanna Íshella 8 og 8a.

**ÍSHELLA 8 - 8A, 220 HAFNARFIRÐI**

Mkv. 1:1000

Dags. 18.08.2020

A2

Málsnr.: