

# ÁRVAÐ 1 - Breyting á deiliskipulagi Norðlingaholts vegna Árvaðs 1



Gildandi deiliskipulag "Norðlingaholts vegna Árvaðs 1" samþ. í borgarráði 30.10.2008  
Mkv. 1:1000 í A2

## Gildandi almennir- og sérskilmálar fyrir fjölbýlishúsið Árvað 1

**Húsagerð og yfirbragð**  
Heimilt er að byggja fjölbýlishús á þremur hæðum með kjallara. Í húsinu mega vera allt að 9 íbúðir. Aukaíbúðir eru óheimilar. Íbúðir í kjallara eru óheimilar.  
Íbúðum á 1. hæð skal fylgja sénotahluti í garði út frá útegg viðkomandi íbúðar.  
Heildaryfirbragð hússins skal vera eftirfarandi:  
-2m há dökk (koksgrá) jarðhæð  
-ljós húskroppur með möttu hrjúfu yfirborði  
Ekki er kveðið á um að efsta hæð skuli vera innregin. Girðingar og skjólveggir sjá grein 5.10.  
Skila skal inn sérteikningu af skipulagi lóðar samhlöða aðaluppdráttum. Allir byggingarhlutar skulu vera innan byggingarreits þar með talin stigahús, stigagangar og svalir.

**Húshæðir og þök**  
Hæðir húsa skal miða við gólfkóta aðkomuhæðar (GK). Reikna skal með salarhæð a.m.k. 2,8 m. Þak má ekki fara yfir uppgefnin viðmiðunarkóta (ÞK). Þök skulu vera flöt eða einhalla (hali 1:50)

**Svalir**  
Svalir skal byggja við hverja íbúð ofan fyrstu hæðar úr efni sem hefur létt yfirbragð. Svalahandrið skulu byrgja sem minnst sýn úr íbúðum. Heimilt er að yfirbyggja svalir að nokkru eða lölu leyti með gleri. Það skal þó þannig gert að svalirnar uppfylli skilyrði um flóttaleið.

**Aðkoma og umferð, bílastæði**  
Aðkoma akandi umferðar er frá Árvaði. Hver íbúð skal hafa tvö bílastæði og því eru allt að 18 bílastæði á lóðinni. Óheimilt er að fjölga bílastæðum. Aðkoma gangandi er greið eftir göngustígakerfi hverfisins, en göngustígur umlykja lóðina á alla vegu. Bílastæði skal afmarka á varanlegan hátt og yfirborð þeirra skal lagt með heilulögn að 1/8 hluta. Kvóð er um gróðursetningu á bílastæðum, sjá grein 5.10. Staðsetning gróðurs í uppdrætti er til viðmiðunar.

**Hljóðvist**  
Samkvæmt umferðarspá fyrir árið 2024 má gera ráð fyrir að hljóðstig verði yfir miðmiðunarmörkum 55dB (A) á efri hæðum sbr. hljóðuppdrátt og athugun Línuhönnunar dags. 16.02.2003 sem er fylgiskjal með upphaflegu deiliskipulagi. Við hönnun húss skal gera viðunandi ráðstafanir og gera grein fyrir þeim á aðaluppdráttum. Vandi útfærslu er vísað til ÍST 45/2003. Flokkun C í staðlinum er lágmarks krafa fyrir nýjar íbúðir.

**Nýtingarhlutfall**  
Nýtingarhlutfall lóðar reiknast sem hér segir: 1.600m<sup>2</sup> / 1.905m<sup>2</sup> = 0,84.  
Nýtingarhlutfall án kjallara: 1.200m<sup>2</sup> / 1.905m<sup>2</sup> = 0,63.

**Greinargerð**  
Upphaflegt heildarskipulag svæðisins var samþykkt í borgarráði 11.4.2003 og í gildi er deiliskipulag fyrir lóðina Árvað 1 /Norðlingabraut 2 frá 30.10.2008.  
Deiliskipulagstillaga þessi gerir ráð fyrir breytingum á lóðinni Árvað 1 (staðgreinir 0-1-04734401, Landnúmer 206710)

**Lýsing á deiliskipulagstillögu og markmið**  
Breytingin felst í meginatriðum í því, að á fjölbýlishúsaloðinni Árvað 1 má byggja 11 íbúðir í stað 9 og bílastæðaskilmálum breytt þannig að hámarksfjöldi bílastæða á lóðinni er 20 í stað 18. Byggingareitur og byggingamagn breytast ekki.

**Afmörkun svæðis**  
Deiliskipulagsreitirinn afmarkast af Árvaði til suðurs, göngustíg til vesturs, Bjallavaði 13-17 til norðurs og bílastæði skóla til austurs.

**Skilmálar**  
Hér á eftir fara breyttir almennir skilmálar og sérskilmálar fyrir lóðina Árvað 1. Að öðru leyti gilda almennir skilmálar fyrir svæðið samþykkt í borgarráði 6. janúar 2004.  
Að öðru leyti gilda eldri skilmálar.



Tillaga að deiliskipulagi  
Mkv. 1:1000 í A2

## Nýir almennir- og sérskilmálar fyrir fjölbýlishúsið Árvað 1

**Húsagerð og yfirbragð**  
Heimilt er að byggja fjölbýlishús á þremur hæðum með kjallara. Í húsinu mega vera allt að 11 íbúðir. Aukaíbúðir eru óheimilar. Íbúðir í kjallara eru óheimilar.  
Íbúðum á 1. hæð skal fylgja sénotahluti í garði út frá útegg viðkomandi íbúðar.  
Heildaryfirbragð hússins skal vera eftirfarandi:  
-2m há dökk (koksgrá) jarðhæð  
-ljós húskroppur með möttu hrjúfu yfirborði  
Ekki er kveðið á um að efsta hæð skuli vera innregin. Girðingar og skjólveggir sjá grein 5.10.  
Skila skal inn sérteikningu af skipulagi lóðar samhlöða aðaluppdráttum. Allir byggingarhlutar skulu vera innan byggingarreits þar með talin stigahús, stigagangar og svalir.

**Húshæðir og þök**  
Óbreytt

**Svalir**  
Óbreytt


**Aðkoma og umferð, bílastæði**  
Aðkoma akandi umferðar er frá Árvaði. Heildarfjöldi bílastæða á lóð eru allt að 20 bílastæði. Sýnt fyrirkomulag bílastæða er til viðmiðunar. Óheimilt er að fjölga bílastæðum. Aðkoma gangandi er greið eftir göngustígakerfi hverfisins, en göngustígur umlykja lóðina á alla vegu. Bílastæði skal afmarka á varanlegan hátt og yfirborð þeirra skal lagt með heilulögn að 1/8 hluta. Kvóð er um gróðursetningu á bílastæðum, sjá grein 5.10. Staðsetning gróðurs í uppdrætti er til viðmiðunar.

**Hljóðvist**  
Óbreytt

**Nýtingarhlutfall**  
Óbreytt

### Skilmálatafla

Staðgr.	Heiti	Gildandi deiliskipulag							Tillaga að deiliskipulagi						
		lóð m <sup>2</sup>	bygg.m. ofanj. m <sup>2</sup>	bygg.m. neðanj. m <sup>2</sup>	bygg.m. samtals m <sup>2</sup>	N án kj.	N samt.	bílast.	lóð m <sup>2</sup>	bygg.m. ofanj. m <sup>2</sup>	bygg.m. neðanj. m <sup>2</sup>	bygg.m. samtals m <sup>2</sup>	N án kj.	N samt.	bílast.
0-1-04734401	Árvað 1	1.905	1.200	400	1.600	0,63	0,84	18	1.905	1.200	400	1.600	0,63	0,84	20

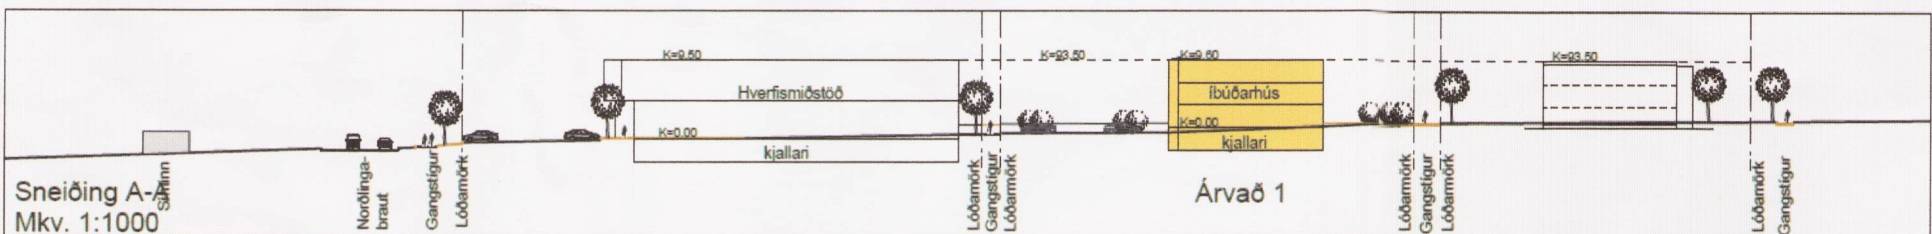

Staðsetning reits skv. aðalskipulagi Reykjavíkur 2001-2024

### SKÝRINGAR:

- Afmörkun deiliskipulags
- F Nýbygging-íbúðir-byggingareitur
- Íbúðir - byggðar
- V Hverfismiðstöð, verslun þjónustuhús
- A Atvinnuhús
- S/L Skóli
- Lóðarmörk
- 3HK Fjöldi hæða/kjallari
- Kvóð um gróðurbelti
- 20P Fjöldi bílastæða (hámark)

ÚTÁFA	TEKNAÐ	YFIRFARÐ	DAÐS
BREYTINGAR			

Deiliskipulagsbreyting þessi sem fengið hefur meðferð í samræmi við ákvæði 2. mgr. 43. gr. skipulagslaga nr. 123/2010 var samþykkt hámarksfjöldi bílastæða þann 18. maí 2013.

Tillagan var grenndarkynnt frá 8. febr. 2013 með athugasemdafrest til 8. mars 2013.

Auglýsing um gildistöku breytingarinnar var birt í B-deild Stjórnartíðinda þann 8. apríl 2013. *Bjarni Adalman*

ASK ARKITEKTAR EHF  
GEIRSGÖTU 9 101 REYKJAVÍK  
SÍMI 515 0300 FAX 515 0319  
www.ask.is



VERKEFNI  
BREYTING Á DEILISKIPULAGI  
NORÐLINGAHOLOTS 2 / ÁRVAÐ 1

TEKNIÐ	TEKNIÐ	MKV. í A <sub>2</sub>
Deiliskipulag	ASK	1:1000 í A2
HEITI TEKNIÐ	ASK	
Uppdráttur, sneiðing, greinargerð og skilmálatafla	PG	
YFIRF.	SS	
DAÐS	28. jan. 2013	
VERK NR.	1240	
AUDKENNI - NÚMÉR TEKNIÐ	05-01	
ÚTÁFA		