



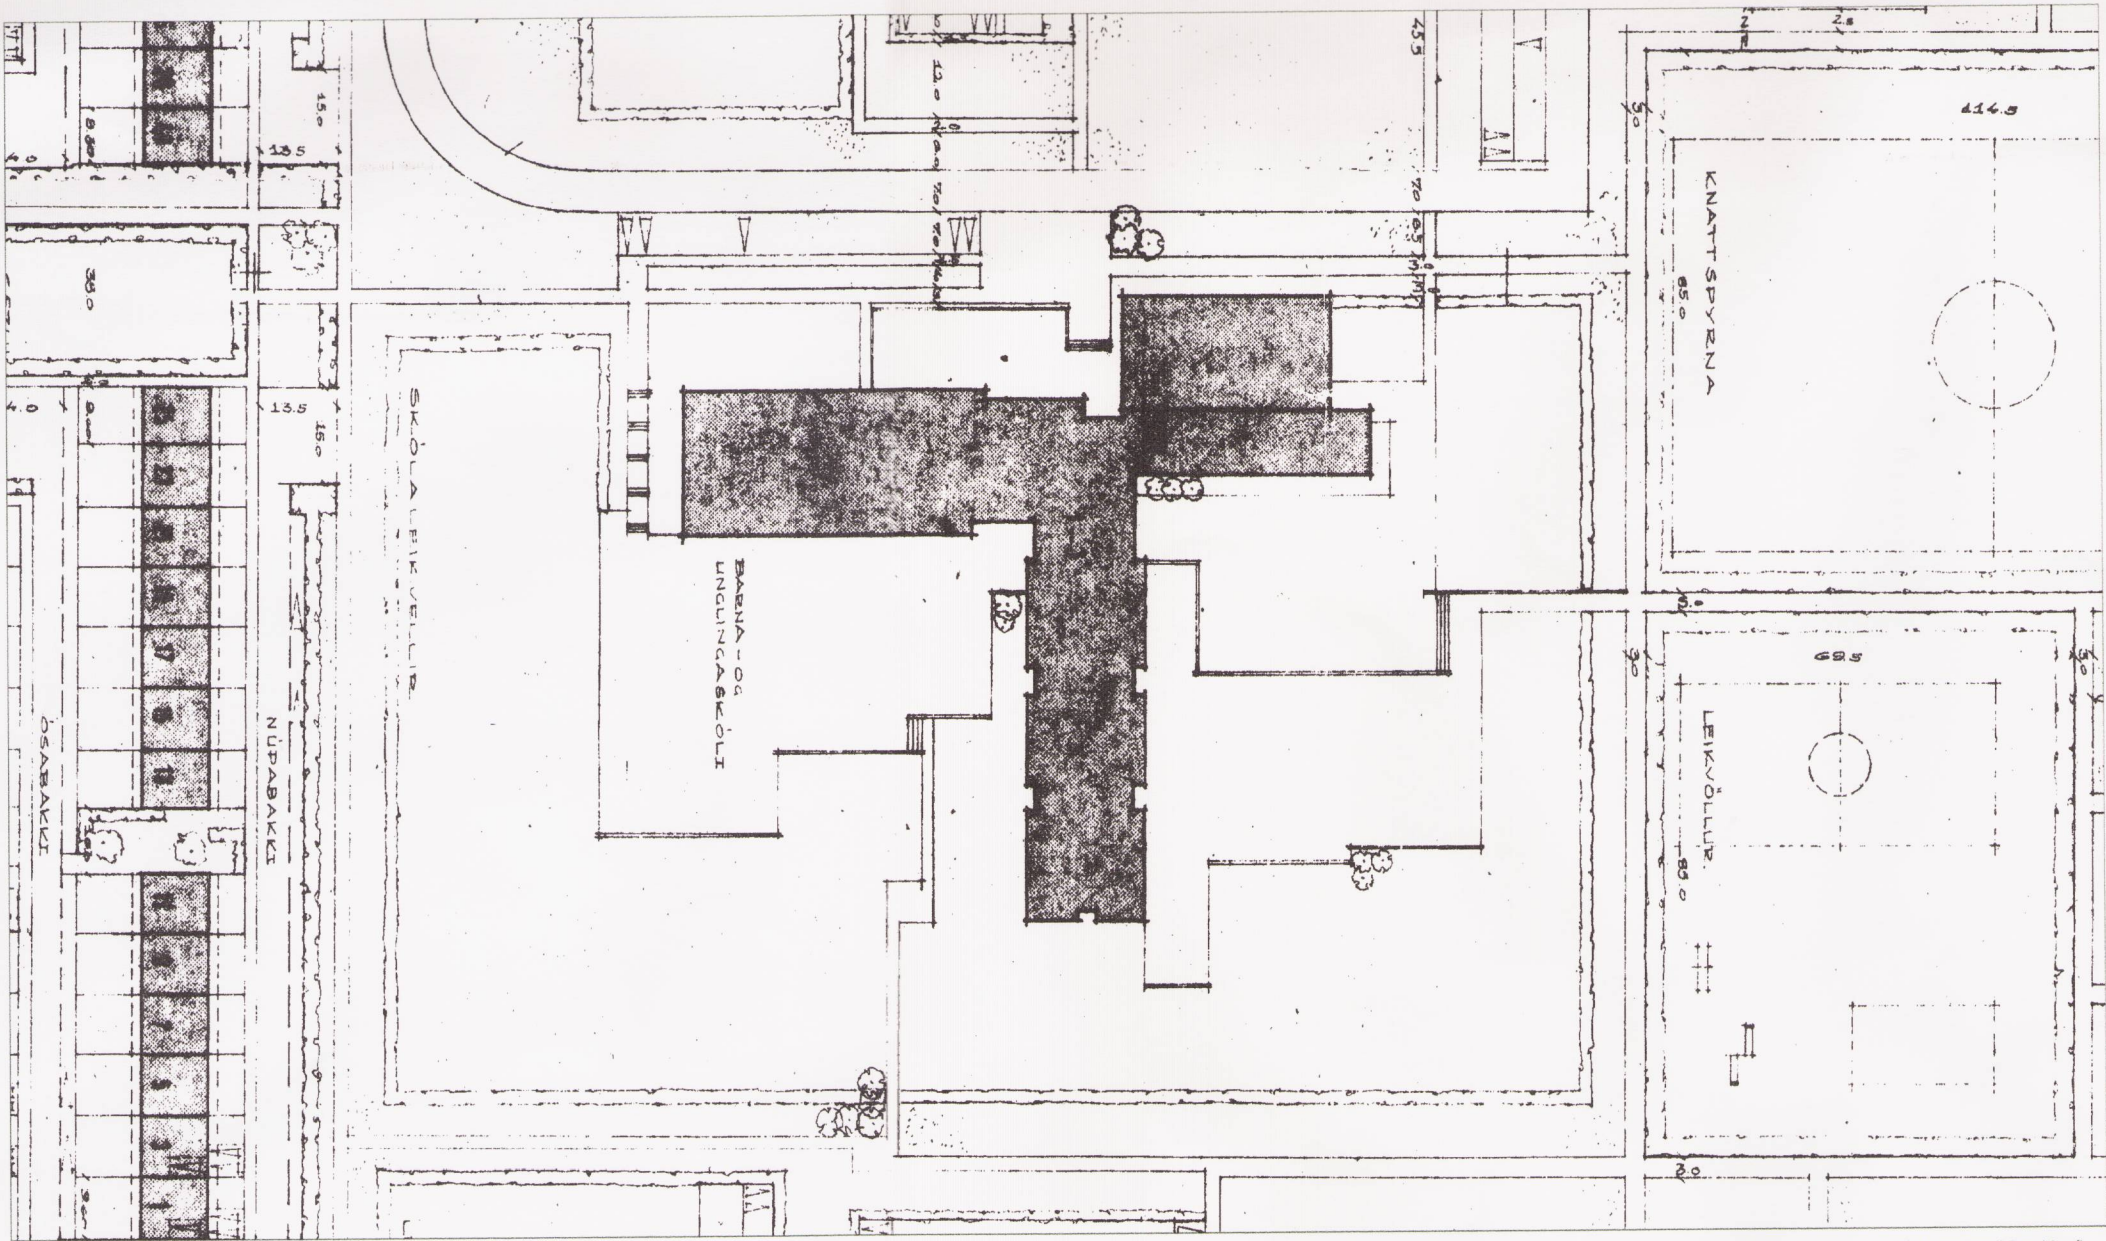

Hluti gildandi deiliskipulags fyrir Breiðholt 1, samþykkt í desember 1967, með síðari breytingum.

Uppruni korts - Landupplýsingarkerfi Reykjavíkur

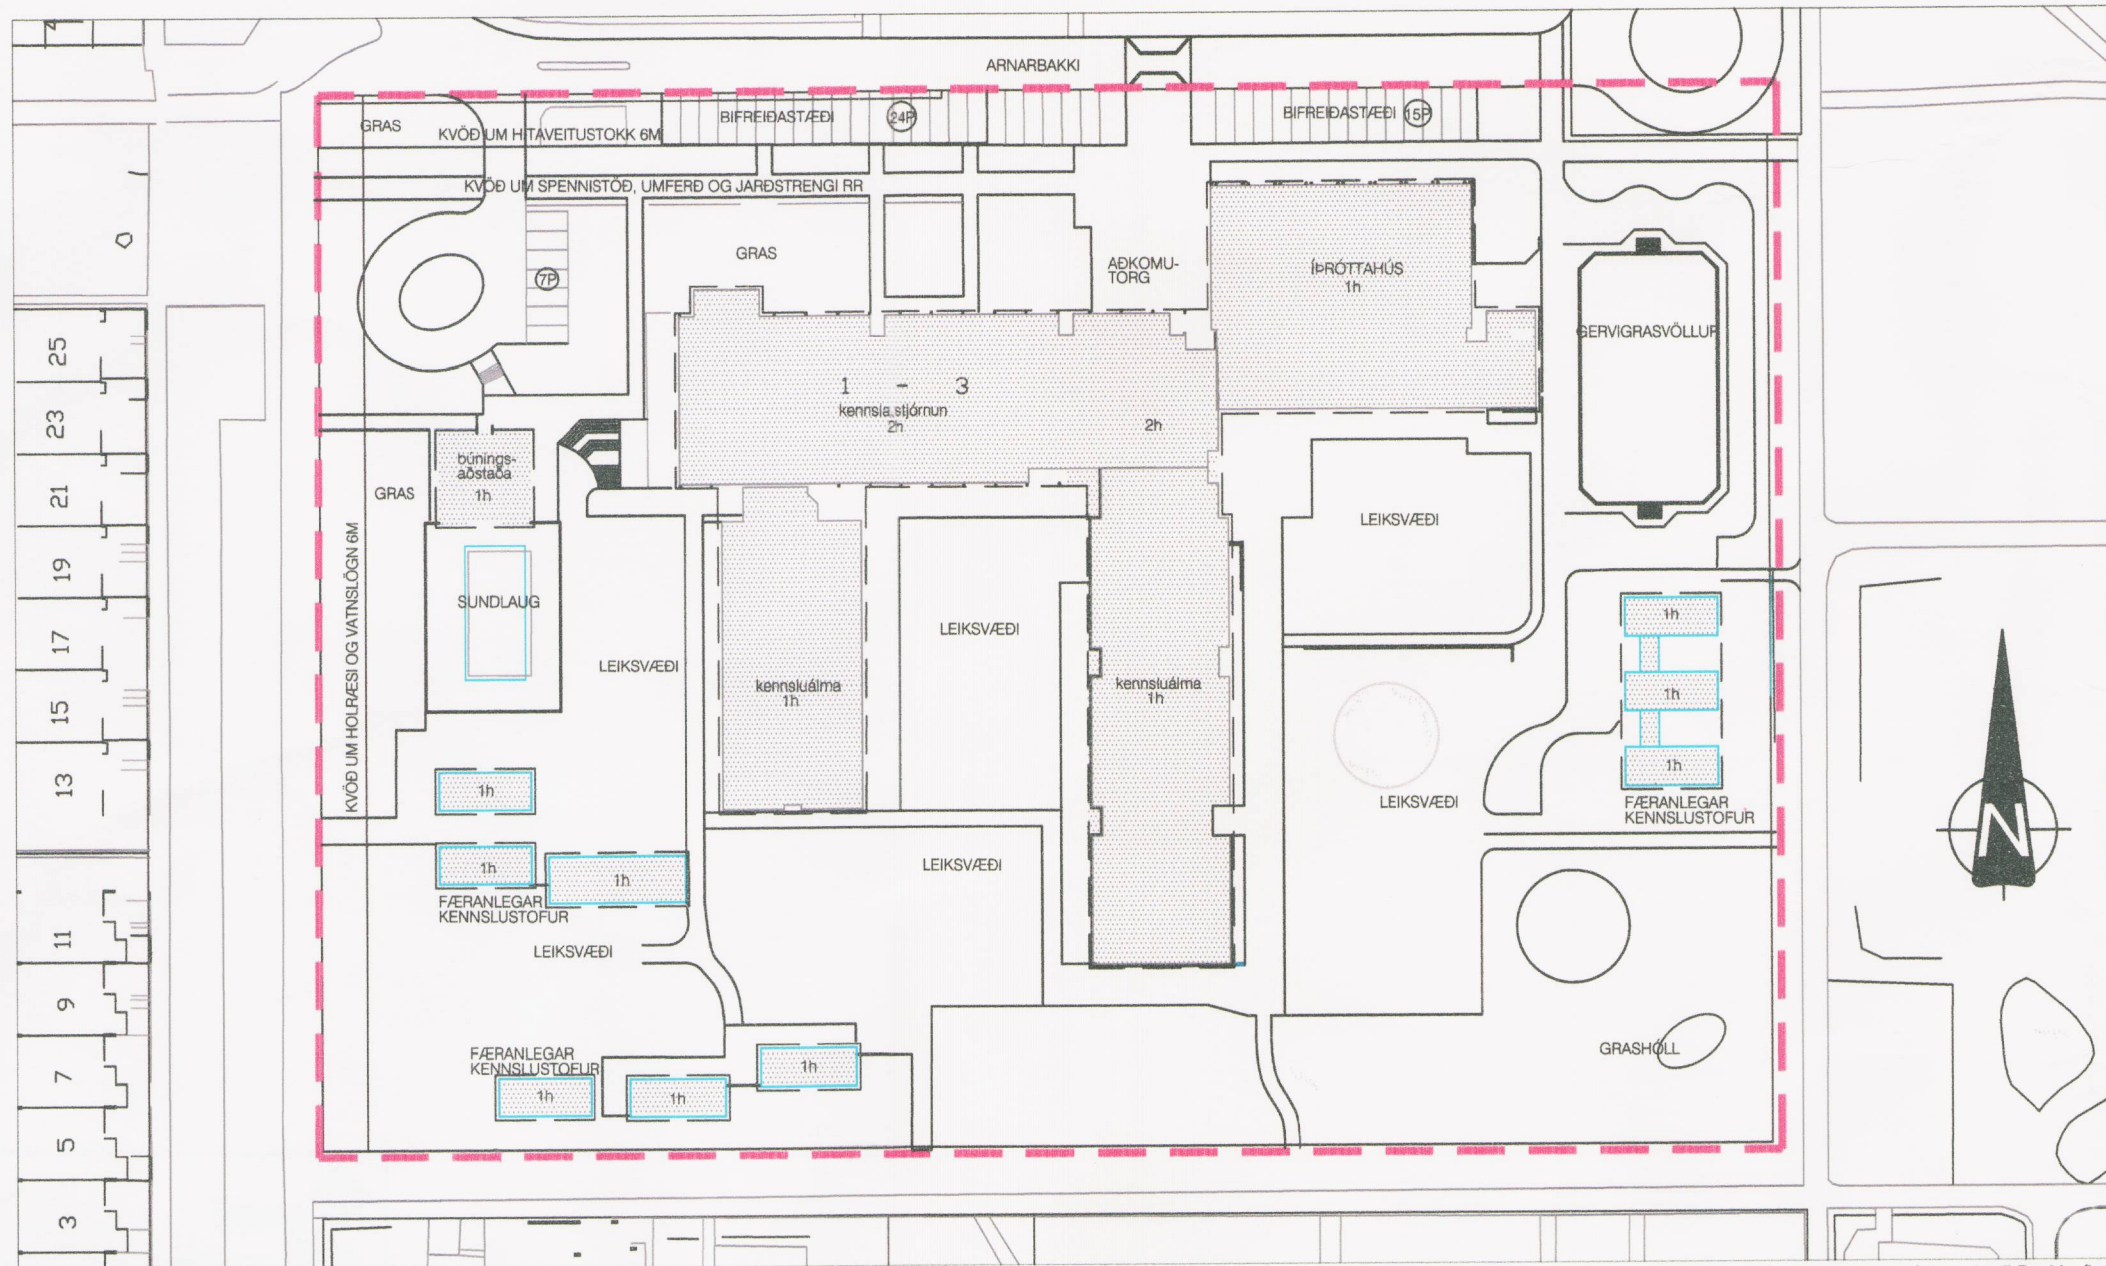

Tillaga að breytingu á deiliskipulag mkv:1:1000

Uppruni korts - Landupplýsingarkerfi Reykjavíkur

Greinargerð og skilmálar:

Í gildi er deiliskipulag fyrir Breiðholt 1. samþykkt í desember 1967, með síðari breytingum. Skólinn hefur byggst upp í áföngum og hafa samþykktir í byggingarnefnd verið eftirfarandi.:

- 30 maí 1968 Barna og Unglingadeild 2 hæðir og kjallari, samtals 3913 m²
- 27 mars 1985 2. Færanlegar kennslustofur
- 31.mars 1985 Útisundlaug og búningshús samtals 183 m²
- 30 maí 1996 Viðbygging samtals 2957 m²
- 25 júlí 2001 2. Færanlegar kennslustofur 132 m²
- 5 júlí 2002 2. Færanlegar kennslustofur 139 m²
- 10 júní 2003 3. Færanlegar kennslustofur.

Helstu stærðir eru eftirfarandi:

- Lóðarstærð 26.781 m²
- Byggingarmagn 7.660 m²
- Bílastæði 46 stk

Skipulagsbreytingin felst í því að í norðausturhluta lóðar er settur inn gervigrasvöllur 18 x 36 metrar samkvæmt staðli K.S.Í. ásamt tveimur átta metra háum ljósastólpum sem lýsa upp völinn. Lýsing vallar skal vera með skermuðum ljósum sem lýsa aðeins upp völinn sjálfan. Völlurinn er afgirtur til hliðanna með eins meters hárrí girðingu, en við gaflanna er girðingin þriggja metra há.

Um leið eru uppfærðar breytingar sem orðið hafa á lóðinni, án þess að deiliskipulagi hafi verið formlega breytt. Settar eru inn færanlegar kennslustofur, kennsluálma, sundlaug, innkeyrsla að sundlaug, og fyrirkomulag bifreiðastæða. Þá hafa kvaðir á lóð verið færðar inná uppdrátt og byggingarreitir uppfærðir.



Hluti af aðalskipulag Reykjavíkur 2001-2024

Tákn	Skýringar
	Mörk deiliskipulags breytinga
	Byggingarreitur
	Kvaðir
	Þegar byggð hús

Deiliskipulag þetta sem fengið hefur meðferð í samræmi við ákvæði 25. gr. skipulags- og byggingarlaga nr. 73/1997 var samþykkt í Skipulagsræði þann 25. maí 2005 og í Borgarráði þann 2. júní 2005

Tillagan var auglýst frá 23. mars 2005 með athugasemdafresti til 4. maí 2005

Auglýsing um gildistöku deiliskipulagsins var birt í B-deild Stjórnartíðinda þann 200.


Helga Þragadóttir

Engar athugasemdir bárust við tillöguna á auglýsingartíma og var hún því afgreidd endanlega á afgreiðslufundi skipulagsfulltrúa þann 200.

99106bre/deiliskipulag2004/t/deiliskipulagsuppdráttur2004-A

BREIÐHOLTSSKÓLI, ARNARBAKKI 1-3

BREYTING Á DEILISKIPULAGI VEGNA SPARKVALLAR M.GERVIGRASI

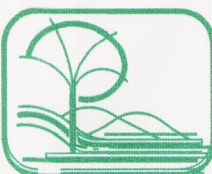

LANDARK
PÉTUR JÓNSSON LANDSLAGSARKITEKT
TEIKNISTOFA STÓRHÖFÐA 17
SÍMI 567-7737 FAX 567-7736

	BREYTING	DAGS	TEXTI	SAMP:
MKV	1-500	A		
DAGS	21.02.2005	B		
HANNAD	PJ	C		
TEIKNAD	KP	D		
		E		