

HLUTI SELJAHVERFIS: Deiliskipulag samþykkt 1976 og 1977 og uppfært sept 1986 mk. 1:2000

Greinargerð:

Sótt er um leyfi til að koma fyrir aukaíbúð á 1. hæð einbýlishúss að Bláskógum 14, með þar til gerðu viðbótarbílastæði á lóð. Ekki er um að ræða stækkun hússins.

UNDIRRITADIR SAMÞYKKJA
BREYTINGU AÐ BSKG 14 109R

Stærð lóðar: 820 m²
Núverandi stærðir: 375.2 m² (1143.2 m³)
Nýtingarhlutfall 0.46

05.05.05
Handwritten signatures and names:
Dunþey Ólafsdóttir
Fjóðaþingur Bláskógum 16.
Fjóðaþingur Bláskógum 13.
Bláskógum 13

Handwritten signatures and names:
Fjóðaþingur Bláskógum 12
Bláskógum 11
Bláskógum 9
Bláskógum 9
Bláskógum 9
Bláskógum 9



Hluti aðalskipulags Reykjavíkur 2001-20024

Mörk skipulagsbreytingar

Deiliskipulagsbreyting þessi, sem fengið hef meðferð í samræmi við ákvæði 2. mgr 26.gr skipulags- og byggingalaga nr.73/1997 var samþykkt í þann 200


Tillagan var grenndarkynt frá 200 með athugasemdarfresti til 200.

Auglýsing um gildistöku breytingartillögunnar birt í B-deild Stjórnartíðinda þann 20

Borgarsjóður tekur að sér að bæta það tjón sem einstakir aðilar kunna að verða fyrir við breytingu þessa

Stekkjarkjarkakki

SKÓGARSEL Stekkjarbakkí

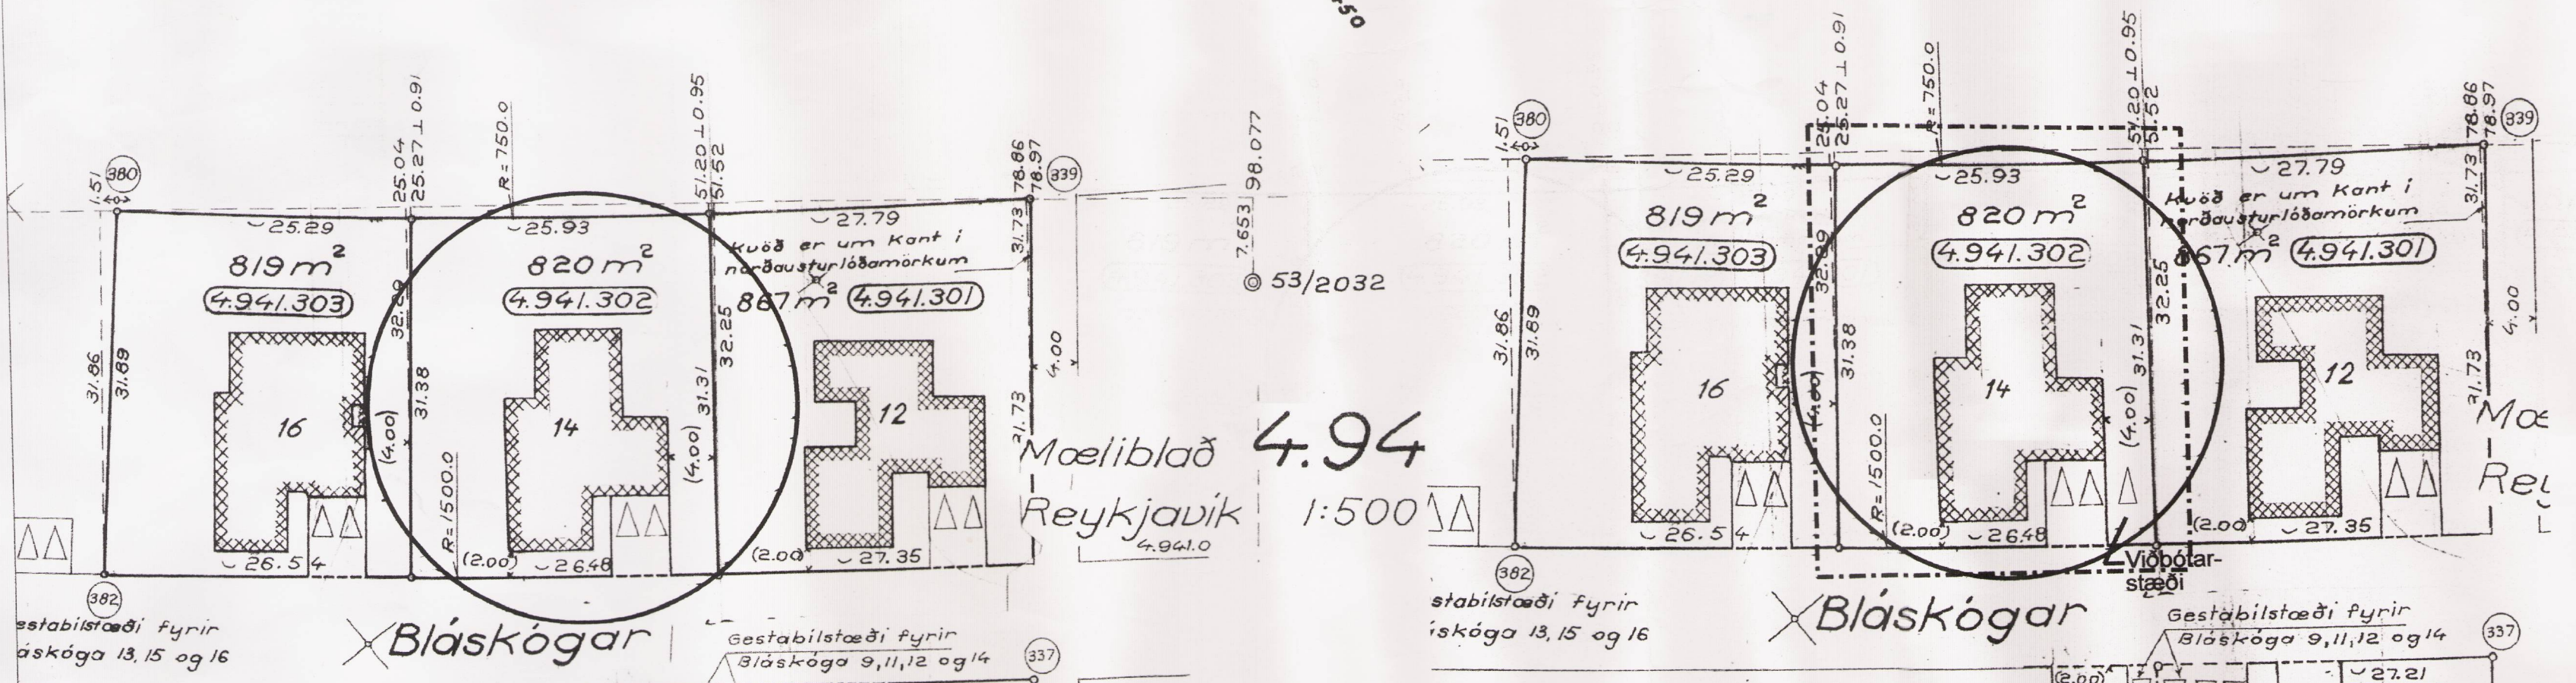

Mæliflað 4.94
Reykjavík 1:500

Bláskógar

Bláskógar

stabilstæði fyrir Bláskóga 13, 15 og 16

stabilstæði fyrir Bláskóga 13, 15 og 16

△ Kuð um bílstæði
Lóðir eru tölusettar við Bláskóga

△ Kuð um bílstæði
Lóðir eru tölusettar við Bláskóga

Bláskógar 12-14 hafa afnotarétt og viðhaldsskyldu á gestabilstæði að Bláskógum 9-11

Bláskógar 12-14 hafa afnotarétt og viðhaldsskyldu á gestabilstæði að Bláskógum 9-11

Núverandi Mæliflað

Tillaga að breyttu deiliskipulagi inná mæliflaði

ÚTGÁFA	TEKNAÐ	SAMÞYKKT	DAGS
BREYTINGAR			

ASK Arkitektar
Geisgötu 9
101 Reykjavík
Sími 515 0300
Fax 515 0319
www.ask.is



Áritun aðalhönnuðar:
Handwritten signature
Hörður Harðarson arkitekt FAI, kt. 300540-4099

Bláskógar 14 Reykjavík

VERKFRNI	MKV. I A2
HEITI TEKNINGAR	1:500/2000
Deiliskipulagsbreyting	TEKNAÐ
	HH
	DAGS
	15.04.2005
VERK NR.	ÚTGÁFA
0545	05-01