



# REYKJAVÍKURBORG - LOKASTÍGSREITUR 2 STADGREINIREITUR: 1.181.2 BREYTING Á DEILISKIPULAGI VEGNA LOKASTÍGS 3

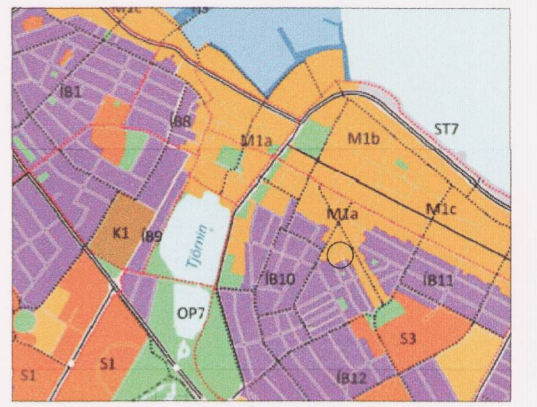

HLUTI AÐALSKIPULAGS REYKJAVÍKUR 2010 -2030




LOKASTÍGSREITUR

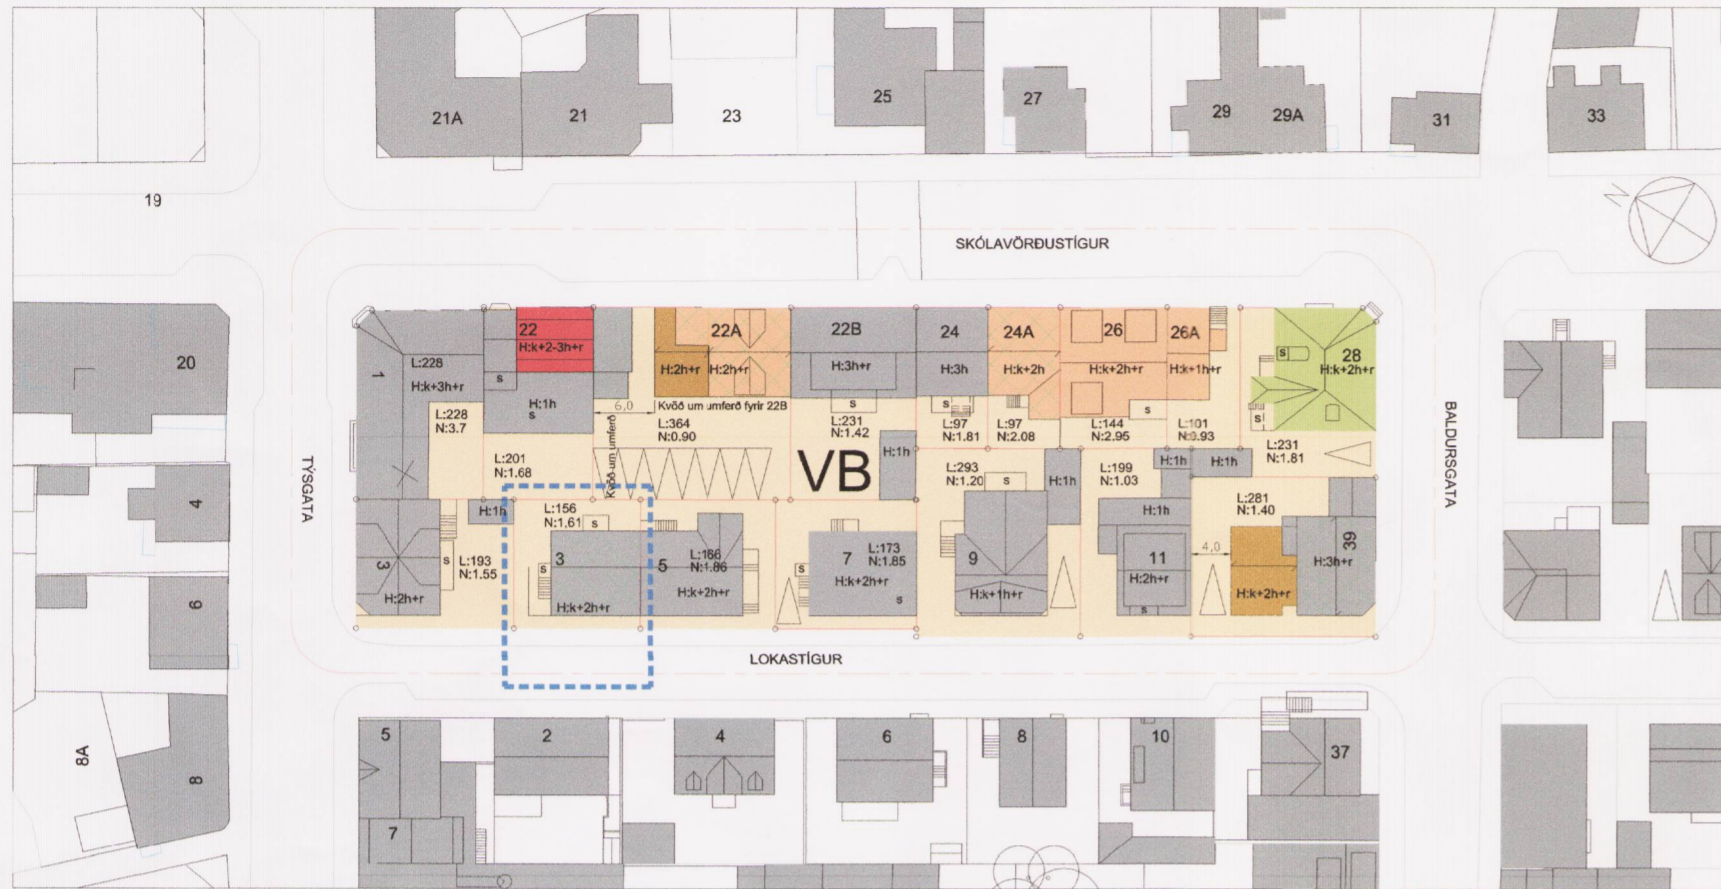

GILDANDI DEILISKIPULAG, SAMÞYKKT Í BORGARRÁÐI 30 JAN. 2014  
BIRT Í B DEILD STJÓRNARTÍÐINDA 25.FEB. 2014

1:500

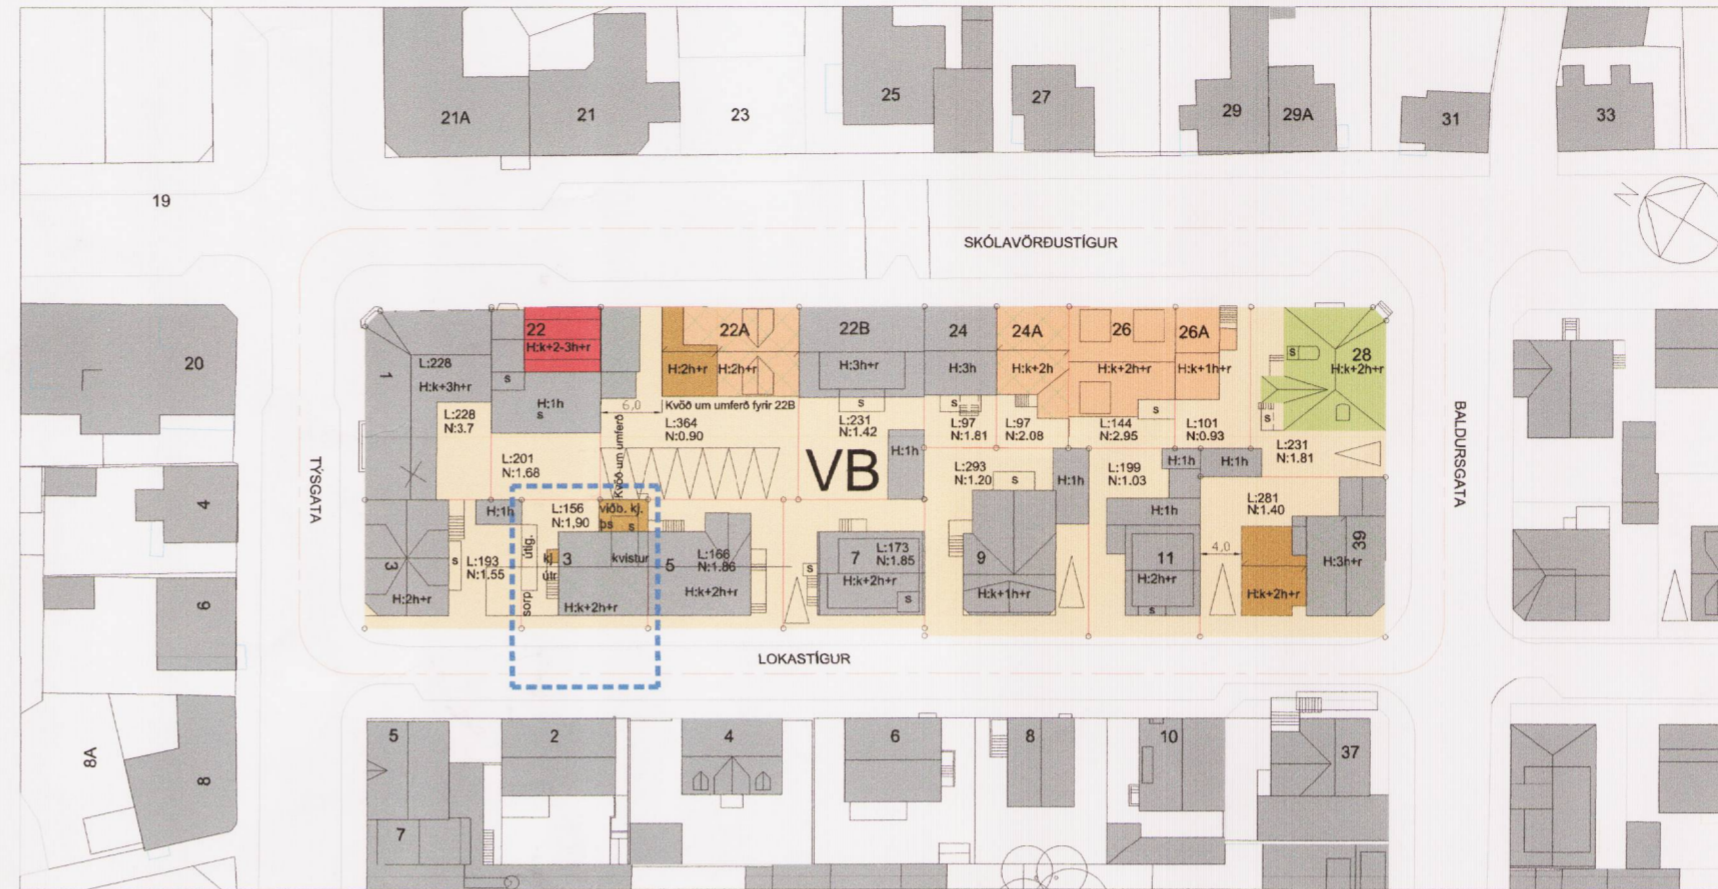

TILLAGA AÐ BREYTINGU Á DEILISKIPULAGI 1:500

**SKÝRINGAR**

- SKIPULAGSMÖRK LOKASTÍGS 3
- DEILISKIPULAGSMÖRK
- LÓÐARMÖRK
- NÚVERANDI BYGGINGAR
- TILLAGA AÐ NIÐURRIFI
- LEYFILEG HÆKKUN HÚSS-HÁMARKSHÆÐ
- LEYFILEG VIÐBYGGING-HÁMARKSSTÆRÐ
- VERNDUN 20. ALDAR BYGGINGA
- TILLAGA AÐ FRIDUN
- F1918 - HÚS REIST FYRIR 1918
- VB VERNDUN BYGGÐAMYNSTURS
- MEGIN MÆNISSTEFNA
- BÍLASTÆÐI
- 14 HÚSNÚMÉR
- L LÓÐARSTÆRÐ Í M2
- h HÆÐIR HÚSA (FJÖLDI)
- k KJALLARI
- r RISHÆÐ
- s SVALIR

Skilmálar markmið og forsendur deiliskipulagsins koma jafnframt fram í greinargerð, dags. sept. 2009 / uppfært nóv. 2009 og apríl/máí 2010.  
\*Miðborgarsvæði Reykjavíkur greinargerð og skilmálar með deiliskipulagi fyrir staðgreinireitli 1.181.2, 1.181.3 og 1.181.4 sem eru þrjú reitir við Lokastíg\*.



GILDANDI DEILISKIPULAG

## GREINARGERÐ

AFMÖRKUN SVÆÐIS  
Breyting á gildandi deiliskipulagi nær til lóðarinnar nr 3, við Lokastíg.

BREYTINGAR SEM GERÐAR ERU Á GILDANDI DEILISKIPULAGI

Heimilt er að hækka húsið sem er í dag kjallari hæð og ris um eina hæð og verður það eftir breytingu kjallari tvær hæðir og ris.  
Mænishæð hússins hækkar um 2,75 metra.  
Núverandi stærð hússins er 175,2m<sup>2</sup> og stækkar það um 72,0m<sup>2</sup> og verður 247,2m<sup>2</sup>.

Lokastígur 3 má ekki verða hærrí en aðliggjandi hús nr. 5 hvorki mænisás né þakkantur. Mæla skal hæð aðliggjandi húss áður en byggingarferðir eru teiknaðar. Á vesturhlöð verða settar svalir yfir aðalíngangi og á norðurhlöð verða einnig settar svalir.  
Við hönnun hússins skal taka mið af því útliti og frágangi sem fyrir er á húsinu. Nýtingarhlutfall eftir stækkun verður 247,2 m<sup>2</sup> + B rými 4,5m<sup>2</sup> = 251,7 / 156 = 1,61  
Heimilt er að vera með þakplugga að götu.  
Í húsinu eru tvær íbúðir.  
Uppmæling hæðar hússins að Lokastíg 5 skal liggja fyrir þegar sótt er um byggingarleyfi.  
Að öðru leyti gilda skilmálar deiliskipulags samþykkt í Borgarráði 10. desember 2009

SNÍÐ Í LOKASTÍG BREYTT DEILISKIPULAG Á LOKASTÍG 3

## GREINARGERÐ

AFMÖRKUN SVÆÐIS  
Breyting á gildandi deiliskipulagi nær til lóðarinnar nr 3, við Lokastíg.

BREYTINGAR SEM GERÐAR ERU Á GILDANDI DEILISKIPULAGI

Áður hefur verið samþykkt að hækka húsið sem er í dag kjallari hæð og ris um eina hæð og verður það eftir breytingu kjallari, tvær hæðir og ris.  
Heimilt er að vera með 3 íbúðir í húsinu.  
Núverandi stærð hússins er 175,2m<sup>2</sup>. Eftir stækkun verður húsið um 303m<sup>2</sup> með þorhæð í risi undir 1,8m<sup>2</sup> en án þorhæðarinnar er húsið 274m<sup>2</sup> og stækkar það um 98,8m<sup>2</sup>. Hæð í risi undir 1,8m er ekki reiknuð inn í nýtingarhlutfall.  
Hámarksnýtingarhlutfall verður 1,9 (A og B rými)  
Svölum á vesturgalli verður sleppt en heimilt er að lengja útróppur lítillhátar til norðurs þannig að pláss sé fyrir nýjar inngangsdýri efrir hæðar og við það stækkar inngangur í kjallara um 2,0m<sup>2</sup>.  
Á risi á norðurhlöð verður kvistur og svalir.

Lokastígur 3 má ekki verða hærrí en aðliggjandi hús nr. 5 hvorki mænisás né þakkantur. Afstaða mænis á Lokastíg 3 verður sú sama og er á Lokastíg 5 og fylgir gaffinum á því húsi.  
Mæla skal hæð aðliggjandi húss áður en byggingarferðir eru teiknaðar. Við hönnun hússins skal taka mið af því útliti og frágangi sem fyrir er á húsinu.  
Á þaki verða þakpluggar.  
Byggingarleitir fyrir svalir (s) færast yfir á bakhlöð hússins og er heimilt að vera með svalir innan hans á öllum hæðum.  
Heimilt er að byggja 12m<sup>2</sup> viðbyggingu við kjallara hússins innan byggingarreit vöðbyggingar og vera með þakvalir 1, hæðar ofan á henni.  
Heimilt er að byggja 10m<sup>2</sup> útgeymslu innan byggingarreit.  
Uppmæling hæðar hússins að Lokastíg 5 skal liggja fyrir þegar sótt er um byggingarleyfi.  
Að öðru leyti gilda skilmálar deiliskipulags samþykkt í Borgarráði 10. desember 2009

Deiliskipulagsbreyting þessi sem fengið hefur meðferð í samræmi við ákvæði 2. mgr. 43. gr. skipulagslaga nr. 123/2010  
var samþykkt í embættisráði þann 22.12.2016

Tillagan var greiddarkynt frá 12. des. 2016 með athugasemdafresti til 12. jan. 2017

Auglýsing um gæðistöku breytingarinnar var birt í B-deild Stjórnartíðinda þann 2. jan. 2017

*Egmont Atlaman*

## SKILMÁLAR FYRIR LOKASTÍG 3 FYRIR BREYTINGU Á DEILISKIPULAGI

SKILMÁLAR EFTIR BREYTINGU			
LÓÐ m <sup>2</sup>	BYGG.M <sup>2</sup>	N	HÆÐ HÚSS
156	251,7	1,61	kj+2h+r
Heimilt er að hækka húsið um eina hæð og verður það eftir breytingu kjallari, tvær hæðir og ris. Mænishæð hússins hækkar um 2,75 metra. Núverandi stærð hússins er 175,2m <sup>2</sup> og stækkar um 72,0m <sup>2</sup> og verður 247,2m <sup>2</sup> . Nýtingarhlutfall eftir stækkun verður 247,2m <sup>2</sup> + B rými yfirbyggður inngangur 4,5m <sup>2</sup> = 251,7 / 156 = 1,61 Við hönnun hússins skal taka mið af því útliti og frágangi sem fyrir er á húsinu og gluggum verður breytt til fyrri horfs. Lokastígur 3 má ekki verða hærrí en aðliggjandi hús nr. 5 hvorki mænisás né þakkantur. Uppmæling hæðar hússins að Lokastíg 5 skal liggja fyrir þegar sótt er um byggingarleyfi.			

## SKILMÁLAR FYRIR LOKASTÍG 3 EFTIR BREYTINGU Á DEILISKIPULAGI

SKILMÁLAR EFTIR BREYTINGU			
LÓÐ m <sup>2</sup>	BYGG.M <sup>2</sup>	N	HÆÐ HÚSS
156m <sup>2</sup>	296m <sup>2</sup>	1,90	kj+2h+r
Heimilt er að hækka húsið um eina hæð og verður það eftir breytingu kjallari, tvær hæðir og ris. Núverandi stærð hússins er 175,2m <sup>2</sup> og stækkar um 98,8m <sup>2</sup> og verður um 274m <sup>2</sup> . Útgeymsla er 10m <sup>2</sup> . Nýtingarhlutfall eftir stækkun með A og B rýmum = 1,90. Heimilt er að vera með 3 íbúðir í húsinu Við hönnun hússins skal taka mið af því útliti og frágangi sem fyrir er á húsinu og gluggum verður breytt til fyrri horfs. Lokastígur 3 má ekki verða hærrí en aðliggjandi hús nr. 5 hvorki mænisás né þakkantur. Uppmæling hæðar hússins að Lokastíg 5 skal liggja fyrir þegar sótt er um byggingarleyfi. Í húsinu verða þrjú íbúðir.			



LOKASTÍGUR 3 SÉÐ TIL SUÐ-AUSTURS



LOKASTÍGUR 3 SÉÐ TIL SUÐ-AUSTURS



LOKASTÍGUR 3 SÉÐ TIL SUÐ-VESTURS




LOKASTÍGUR 3 SÉÐ TIL NORÐ-VESTURS

## LOKASTÍGSREITUR 2 LOKASTÍGUR 3 TILLAGA AÐ DEILISKIPULAGSBREYTINGU

Teiknað af: OKF  
Yfiriraf: HG

Dagsetning: 19.09.2016  
Mælikvarði: 1:1000

Halldór Guðmundsson 140548-2438  
Freyr Frostason 170470-4869  
Oddur K. Finnjónsson 280259-3229  
Ragnar Auðunn Birgisson 230160-4499  
Samuel Guðmundsson 011063-4039

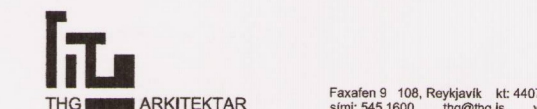

Faxafn 9 108, Reykjavík kt: 440703 - 2590  
síni: 545 1600 thg@thg.is www.thg.is

VERKNÚMÉR 04-01

13-43-01 Númer Útgáfa