




TILLAGA AÐ DEILISKIPULAGSBREYTINGU ÁLMGERÐI 1 - SKÝRINGAMYNDIR

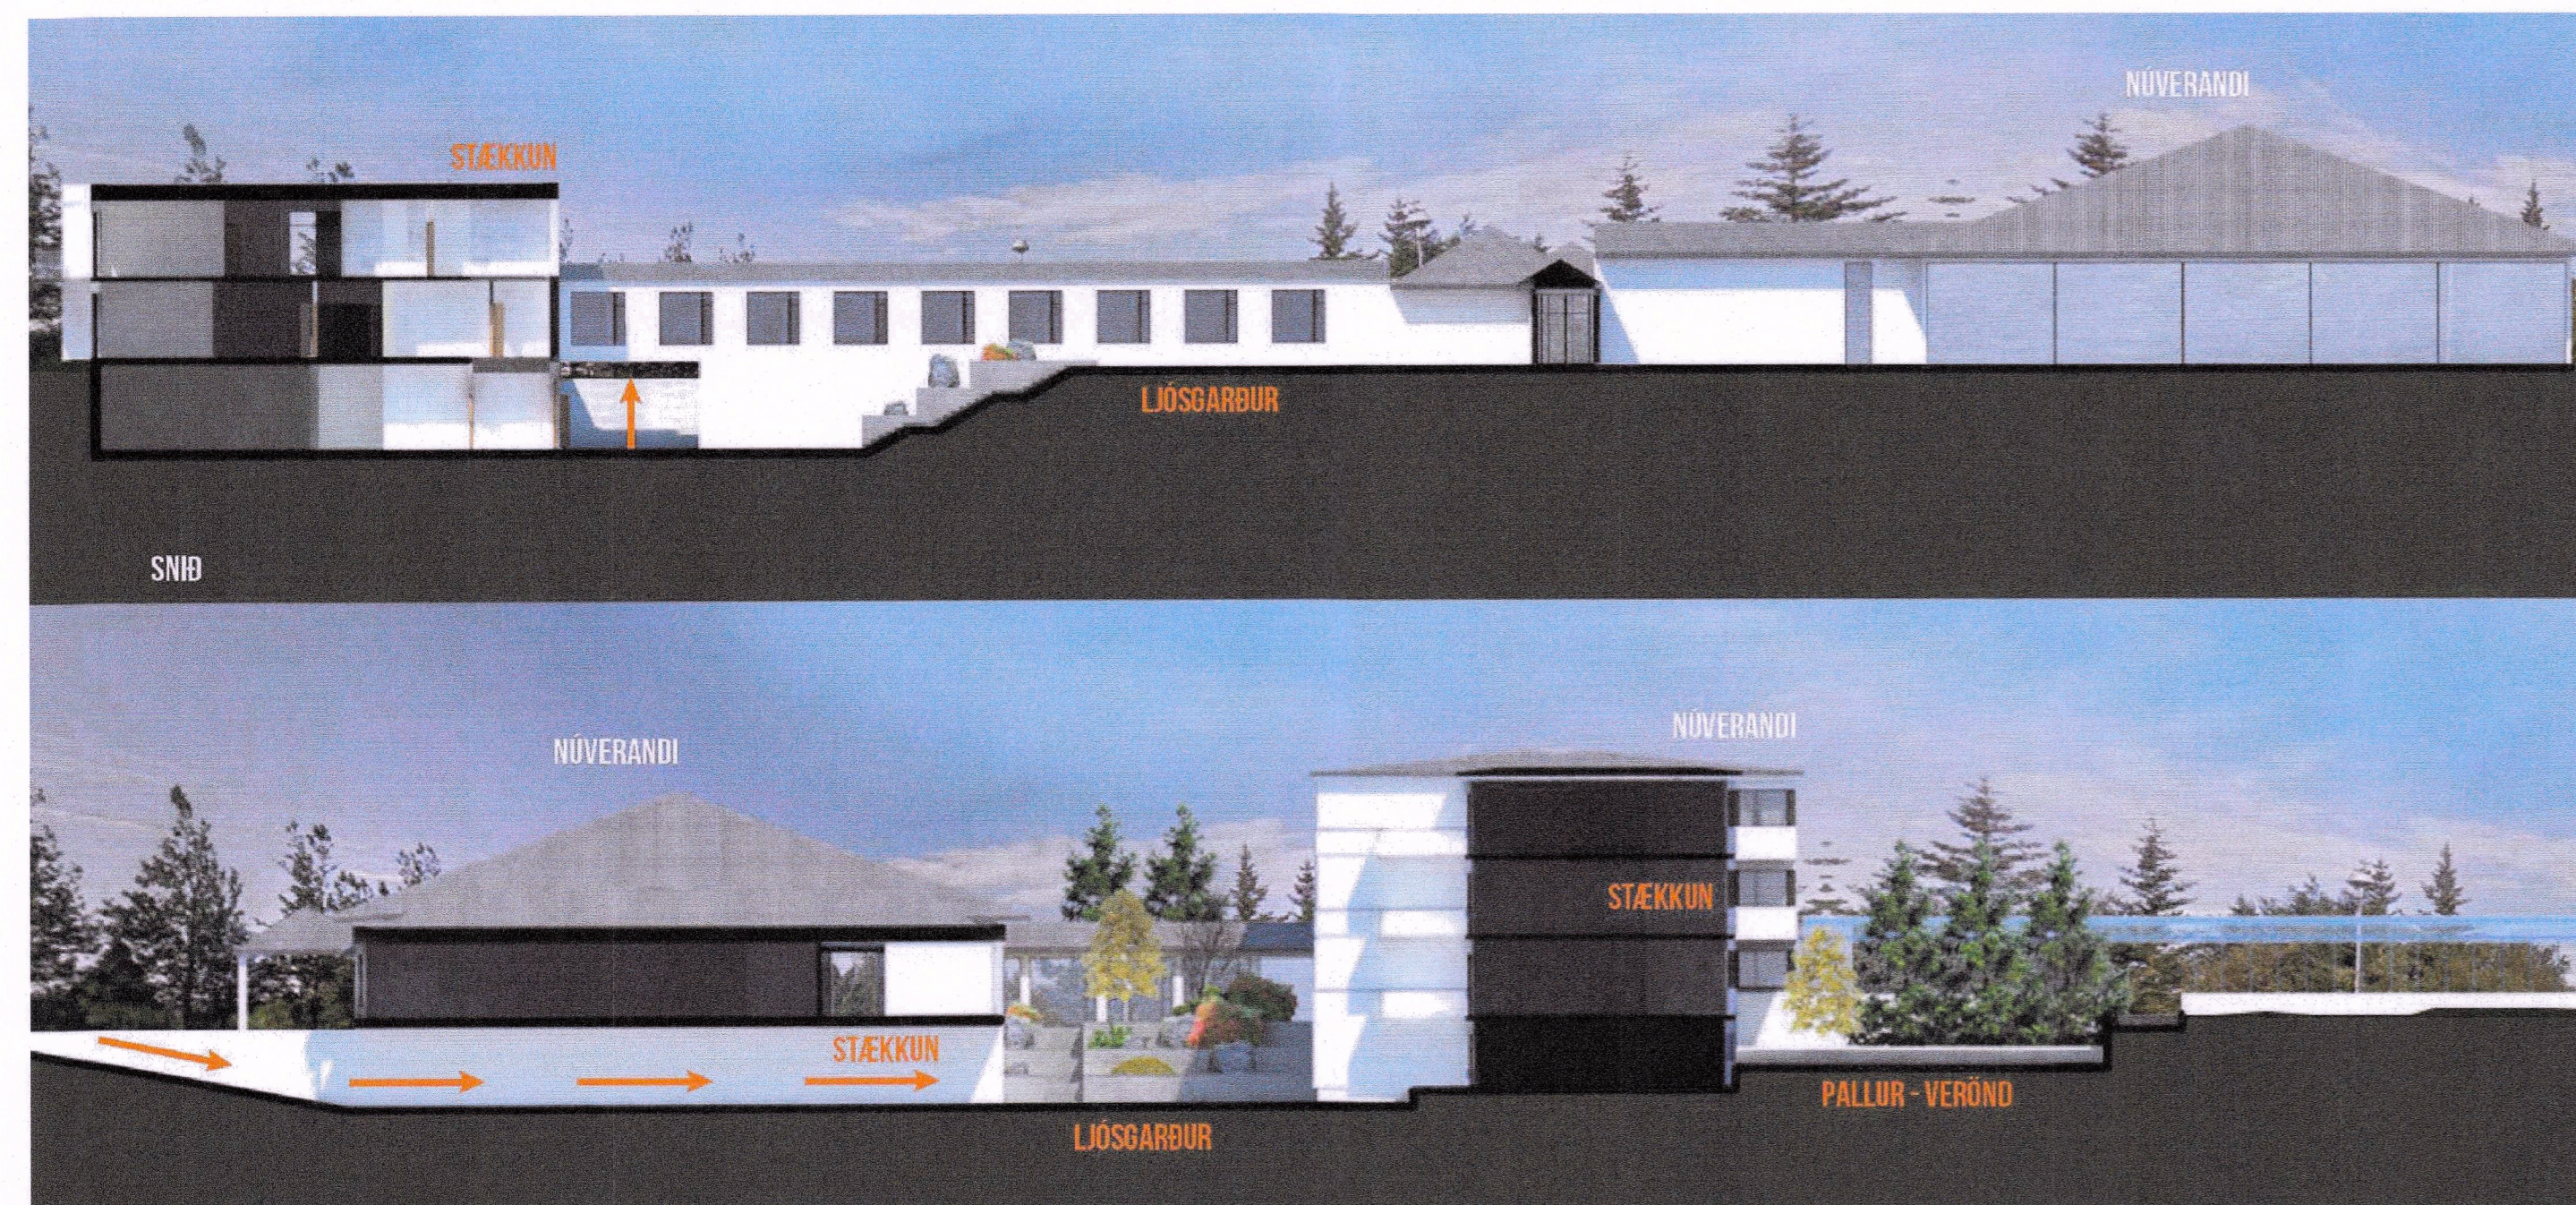


SKÝRINGAMYNDIR : TILLÖGUR AÐ ÚTLITI OG SNEIÐINGU

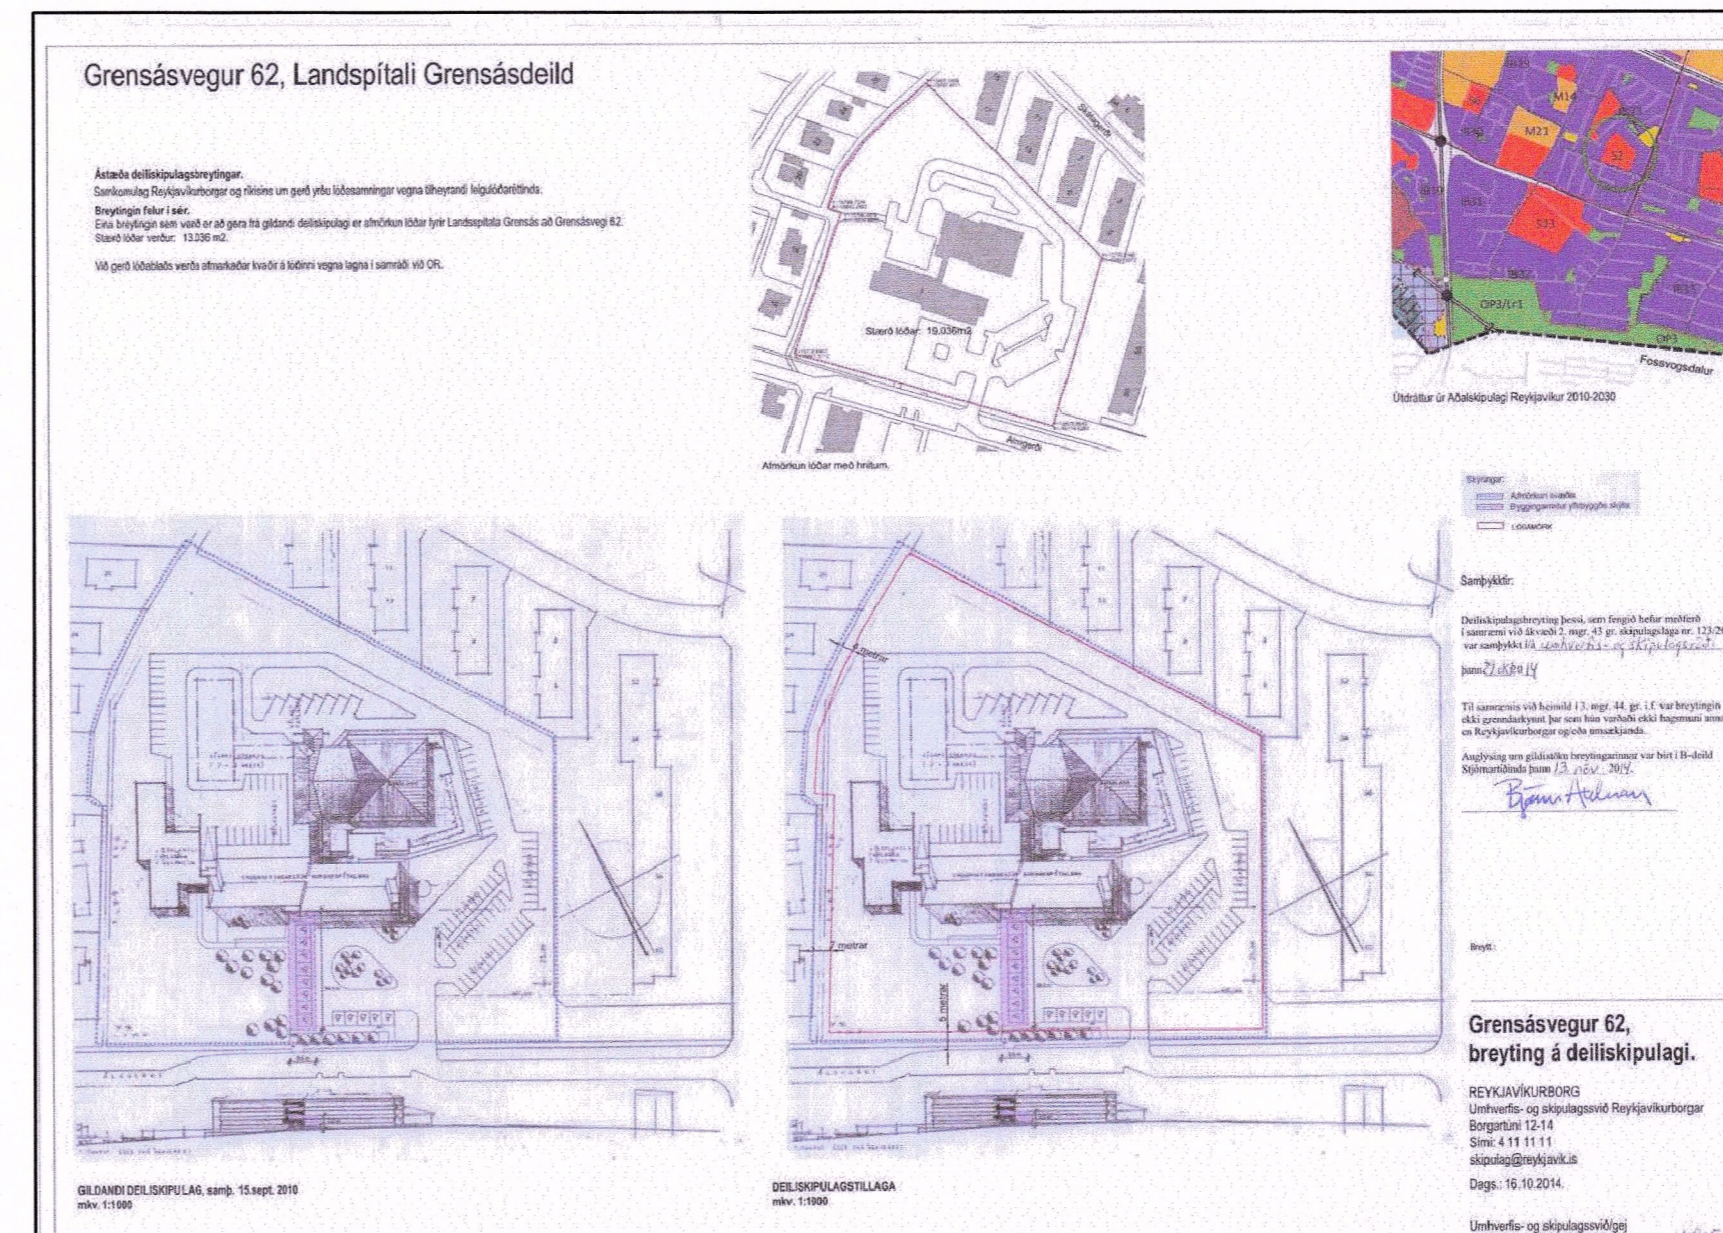

SKÝRINGAMYND : GILDANDI DEILISKIPULAG GRENÁSVEGUR 62
Samþykkt í umhverfis- og skipulagsráði þann 29. október 2014 og auglýst í B-deild Stjórnartíðinda þann 13. nóv. 2014.
Mynd af upprunanlegu skjali.
m.kv. 1:1000

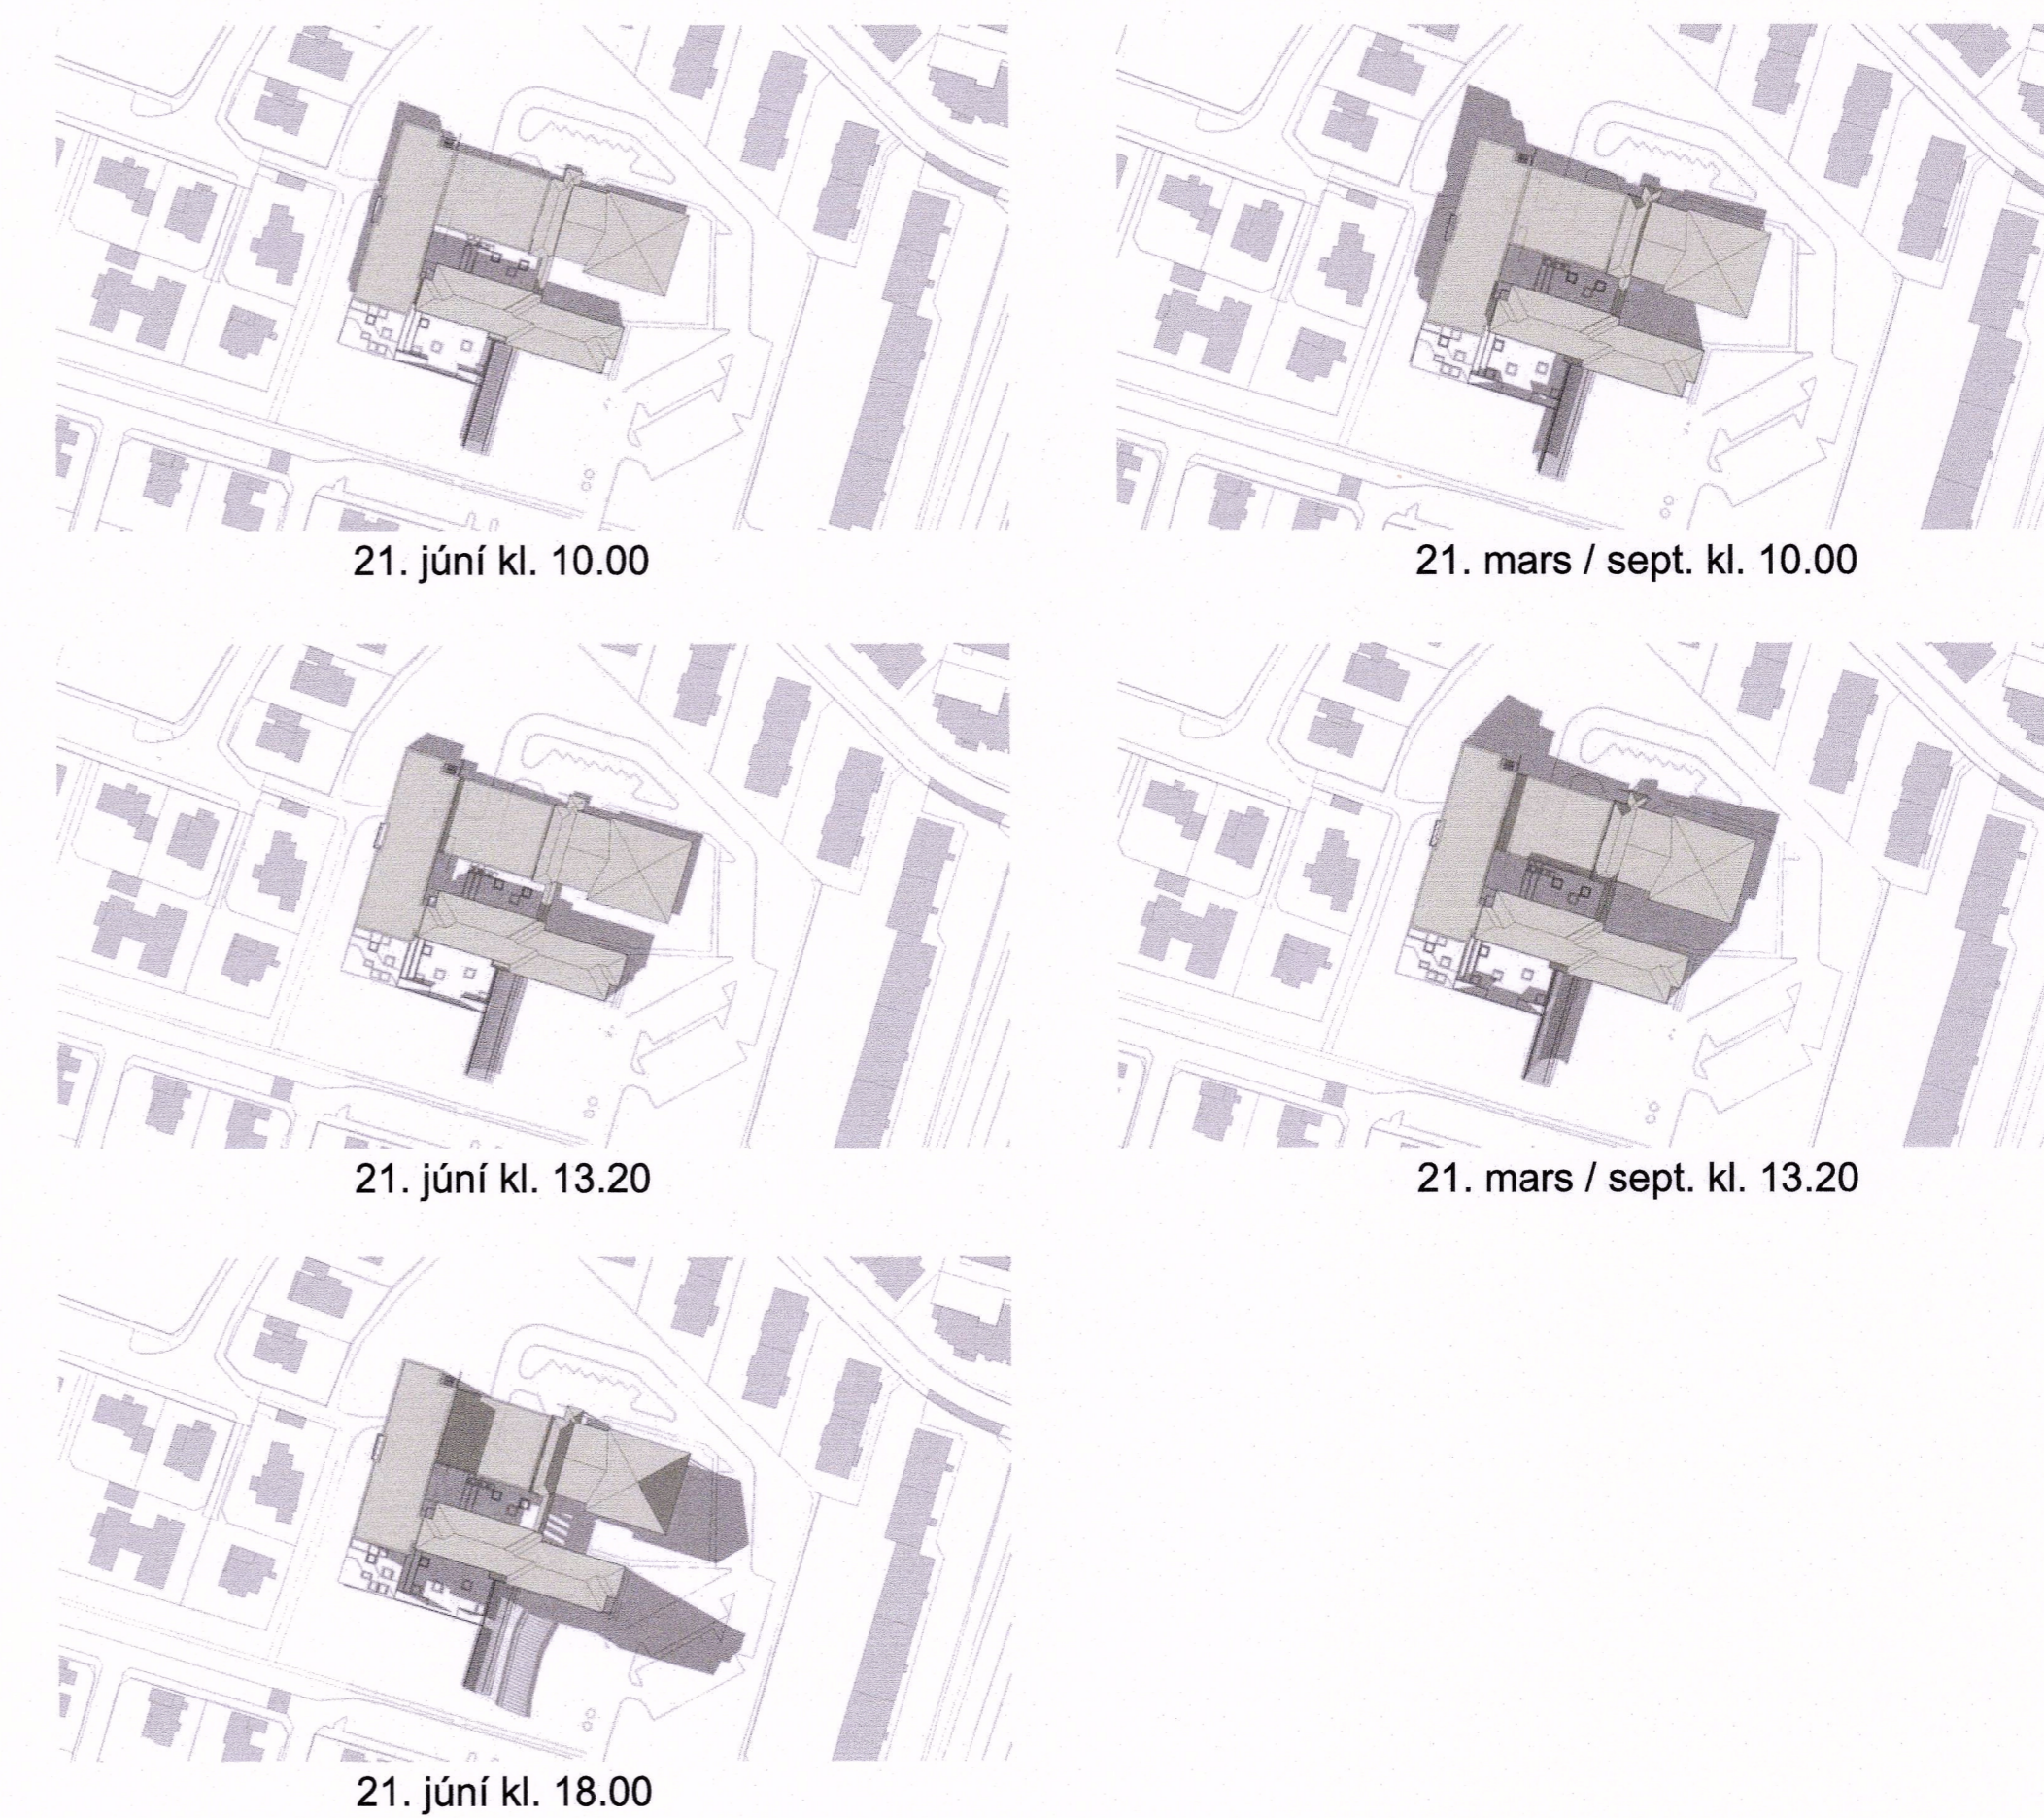

SKÝRINGAMYND : SKUGGAVARP m.v. BREYTINGATILLOGU

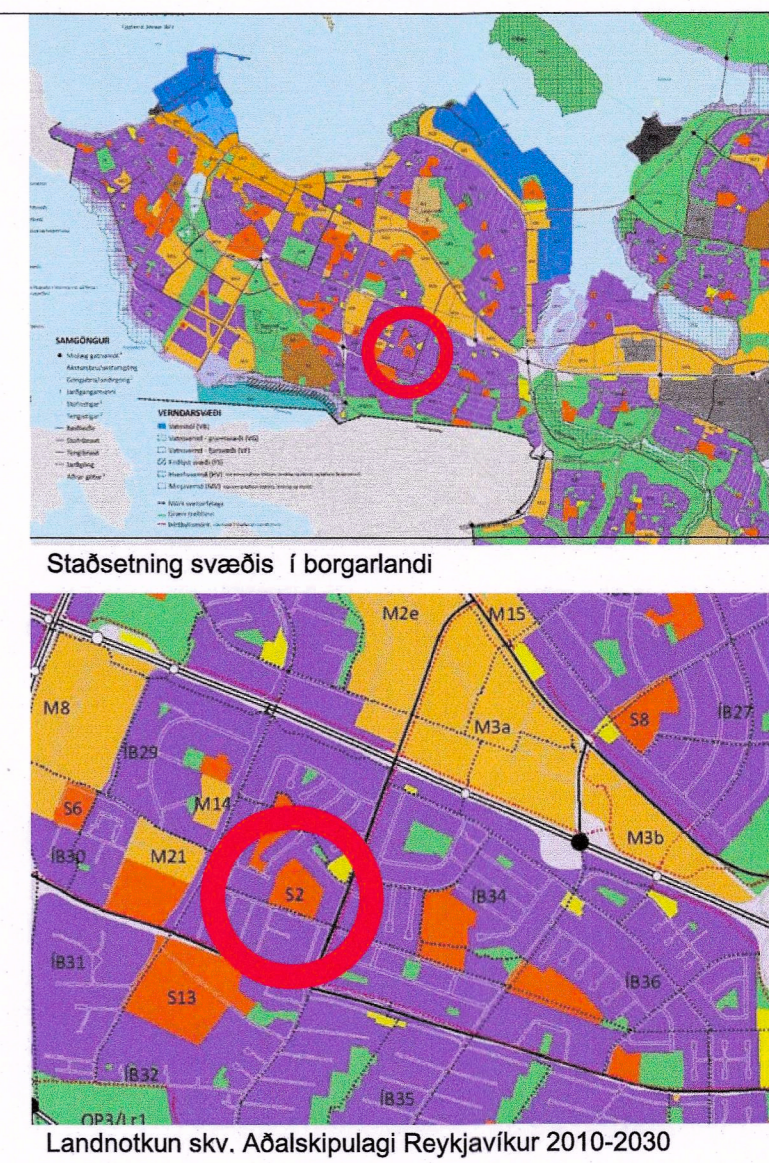

Ög. Daga. Skýring. Br.a:

ÁLMGERÐI 1
LANDSPÍTALINN GRENÁSDEILD
TILLAGA AÐ BREYTINGU Á
DEILISKIPULAGI - SKÝRINGAMYNDIR

Teknað af: ragnar
Yfirlitað af: Mælikvæði:
Dagsetning: 27.9.2018
Haltór Guðmundsson 140548-2439
Freyr Frostason 170470-4669
Óddur Kr Finnjónsson 280259-3229
Ragnar Auðum Birgisson 236163-4499
Samuel Guðmundsson 011063-4039