


## HÁLSAVERFI. BREYTING Á DEILISKIPULAGI VEGNA KRÓKHÁLS 6 OG LYNGHÁLS 5.

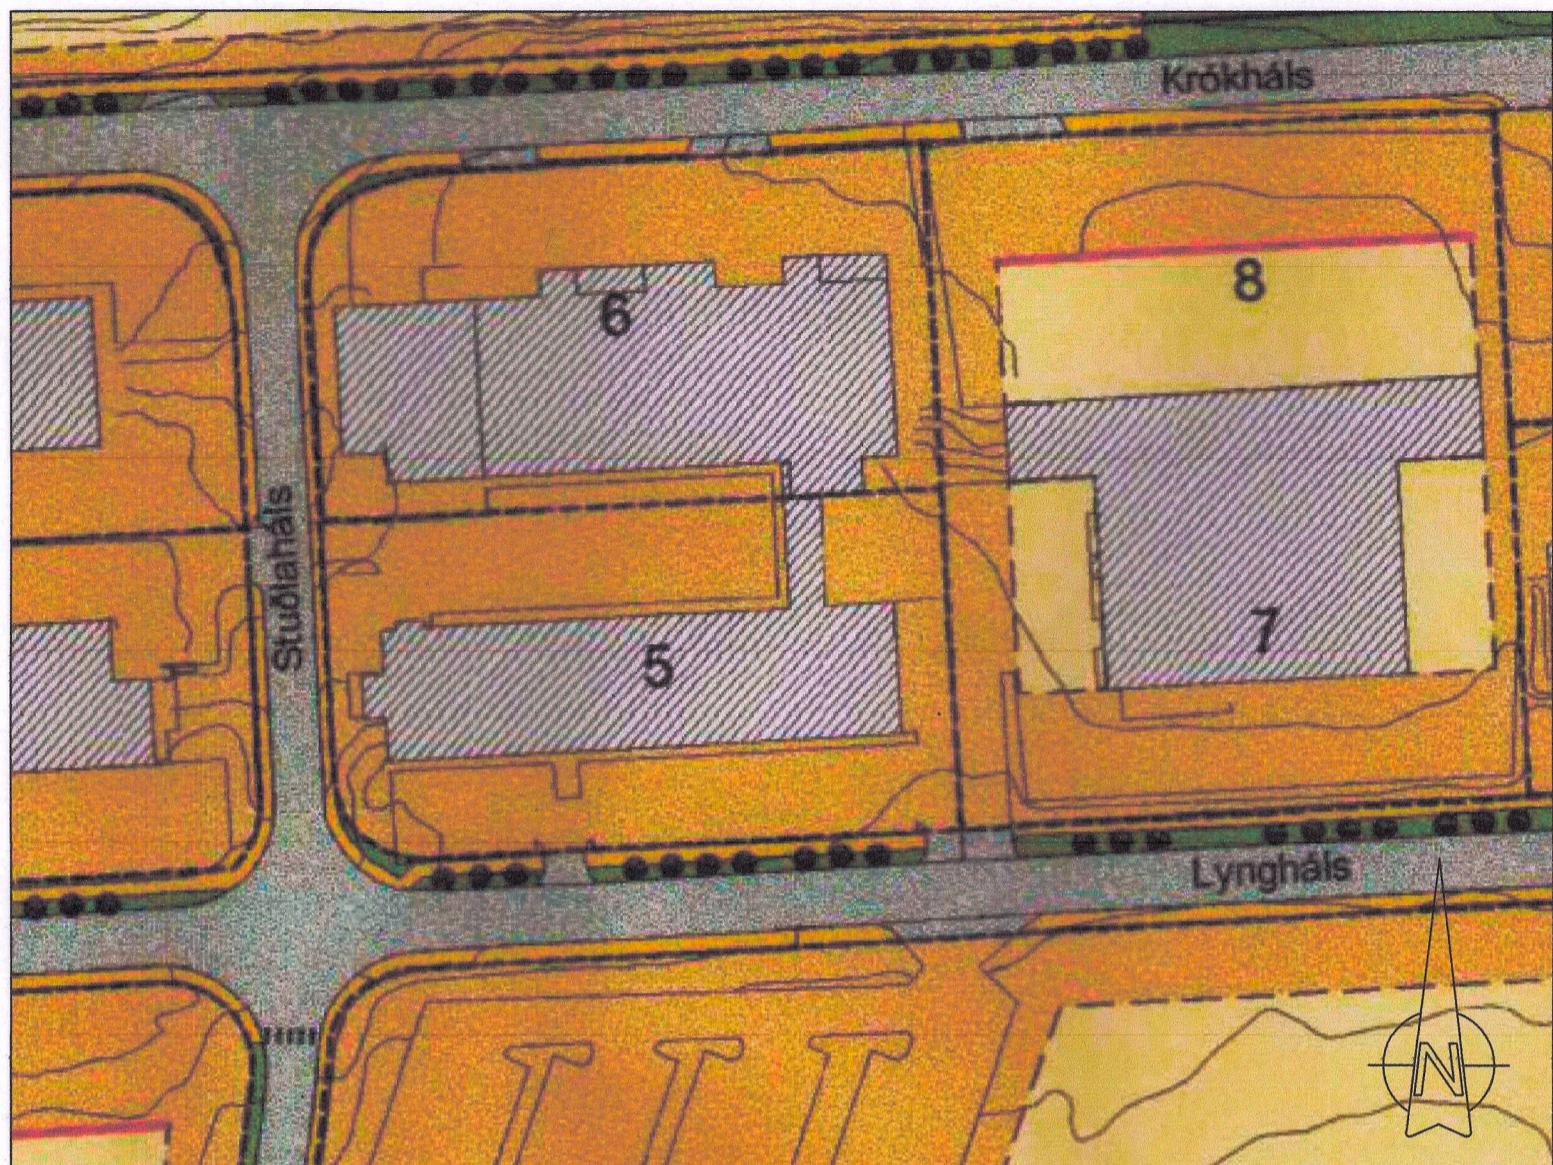

DEILISKIPULAG FYRIR KRÓKHÁLS 6, SAMPYKKT 18.09.2000 Í SKIPULAGSNEFND OG  
26.09.2000 Í BORGARRÁÐI. M.kv. 1:1000

### Núgildandi skipulag lóðanna við Krókháls 6 og Lyngháls 5

Lóðin við Krókháls 6 er samnýtt með lóðinni að Lynghálsi 5.

Allur kostnaður við umhirðu lóðar, svo og kostnaður við losun sorps, skiptist eftir hlutfallstölu í húsi og lóð.


Samkvæmt lóðarleigu samningi eru kvaðir á lóðinni er varða bílastæði, samkvæmt reglum skipulagsfirvalda. Auk þess eru á lóðinni kvaðir um holræsi, jarðstrengi og lagnir veitustofnana Reykjavíkurborgar.

Lóðastærðir samkvæmt fasteignaskrá.

Krókháls 6: 4.102 m<sup>2</sup>

Lyngháls 5: 4.101 m<sup>2</sup>

Samtals = 8.203 m<sup>2</sup>

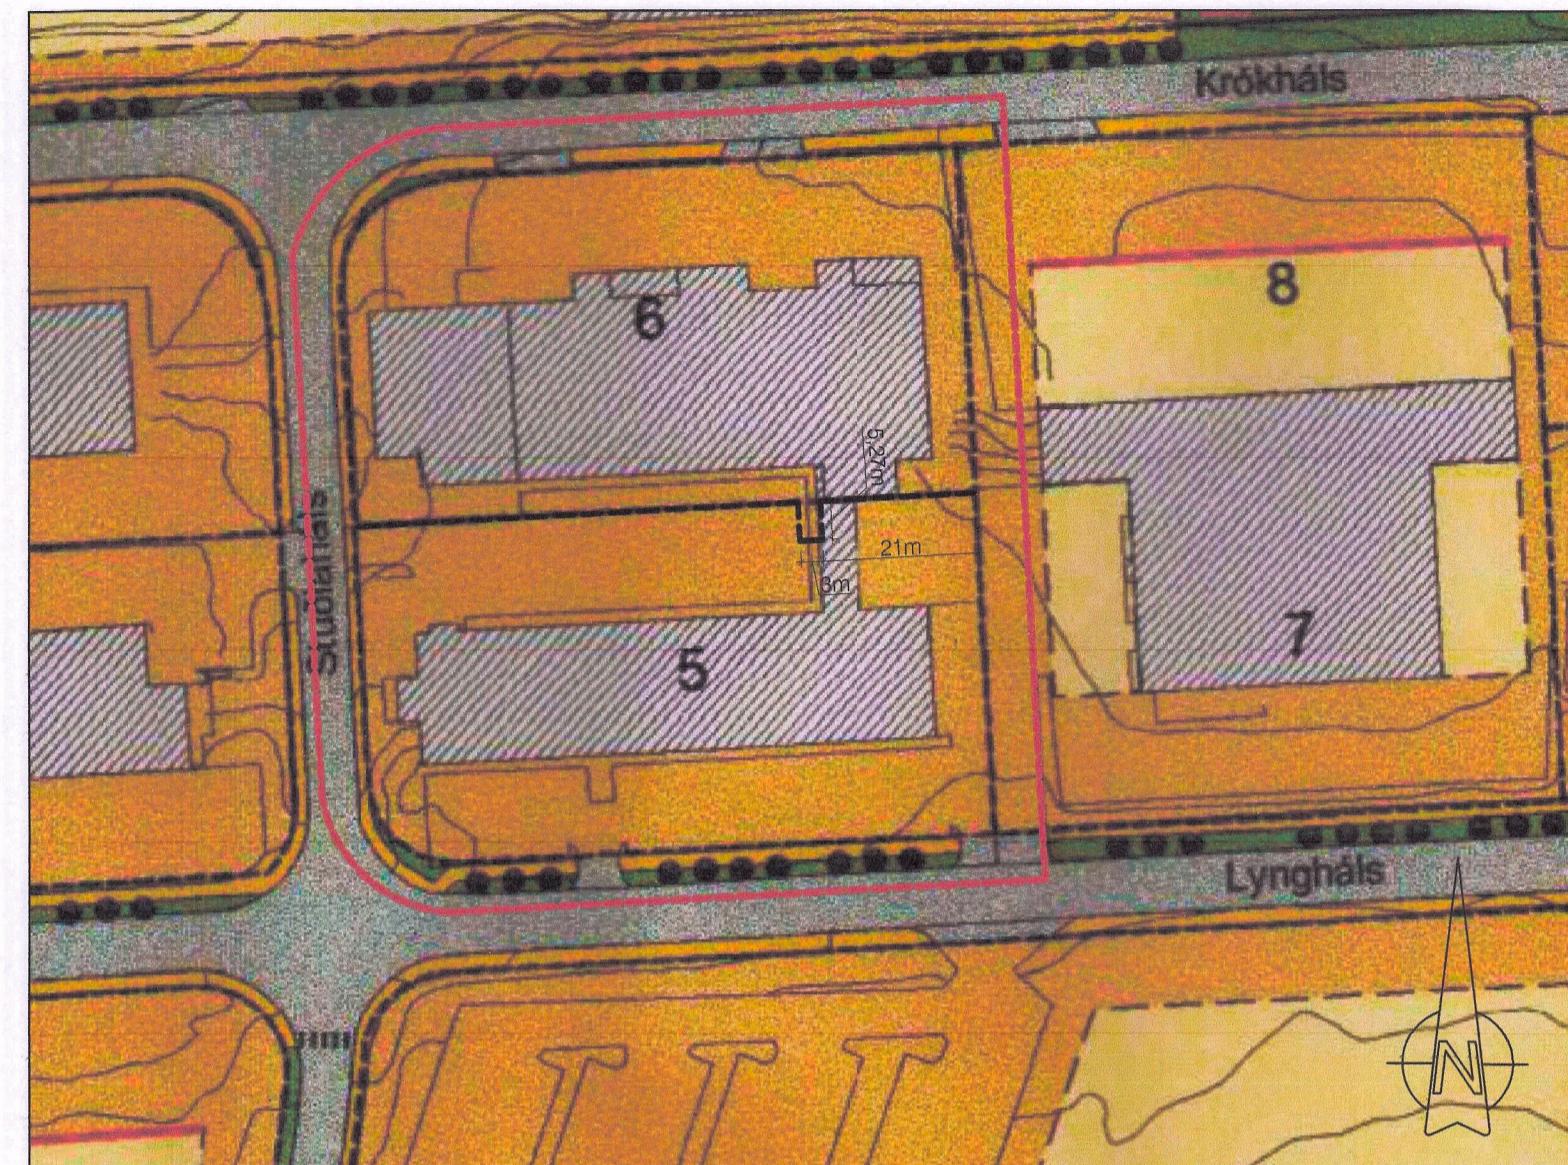

TILLAGA AÐ BREYTTU DEILISKIPULAGI FYRIR KRÓKHÁLS 6. M.kv. 1:1000

### Greinagerð með tillögu að deiliskipulagsbreytingu fyrir Krókháls 6 og Lyngháls 5

Sótt er um breytingu á lóðarmörkum þar sem laufskáli sem tilheyrir eigninni við Krókháls 6 stendur að hluta til á lóðinni að Lynghálsi 5.

Lögun lóðanna mun breytast í samræmi við þann part af laufskálanum sem stendur inn á lóðinni Lyngháls 5, þ.e. reitur sem er uppb. 5 x 3 m að stærð, sjá teikningu hér að ofan.

Lóðin við Krókháls 6 mun stækka um 15,8 m<sup>2</sup> og lóðin við Lyngháls 5 minnkar sem því nemur.

#### Lóðastærðir eftir breytingar

Krókháls 6: 4.117,8 m<sup>2</sup>

Lyngháls 5: 4.085,2 m<sup>2</sup>

Samtals = 8.203 m<sup>2</sup>

Að öðru leiti gilda skilmálar gildandi deiliskipulags.

