




Breiðholt III, Fell. Deiliskipulagsbreyting vegna Völvufells 7a

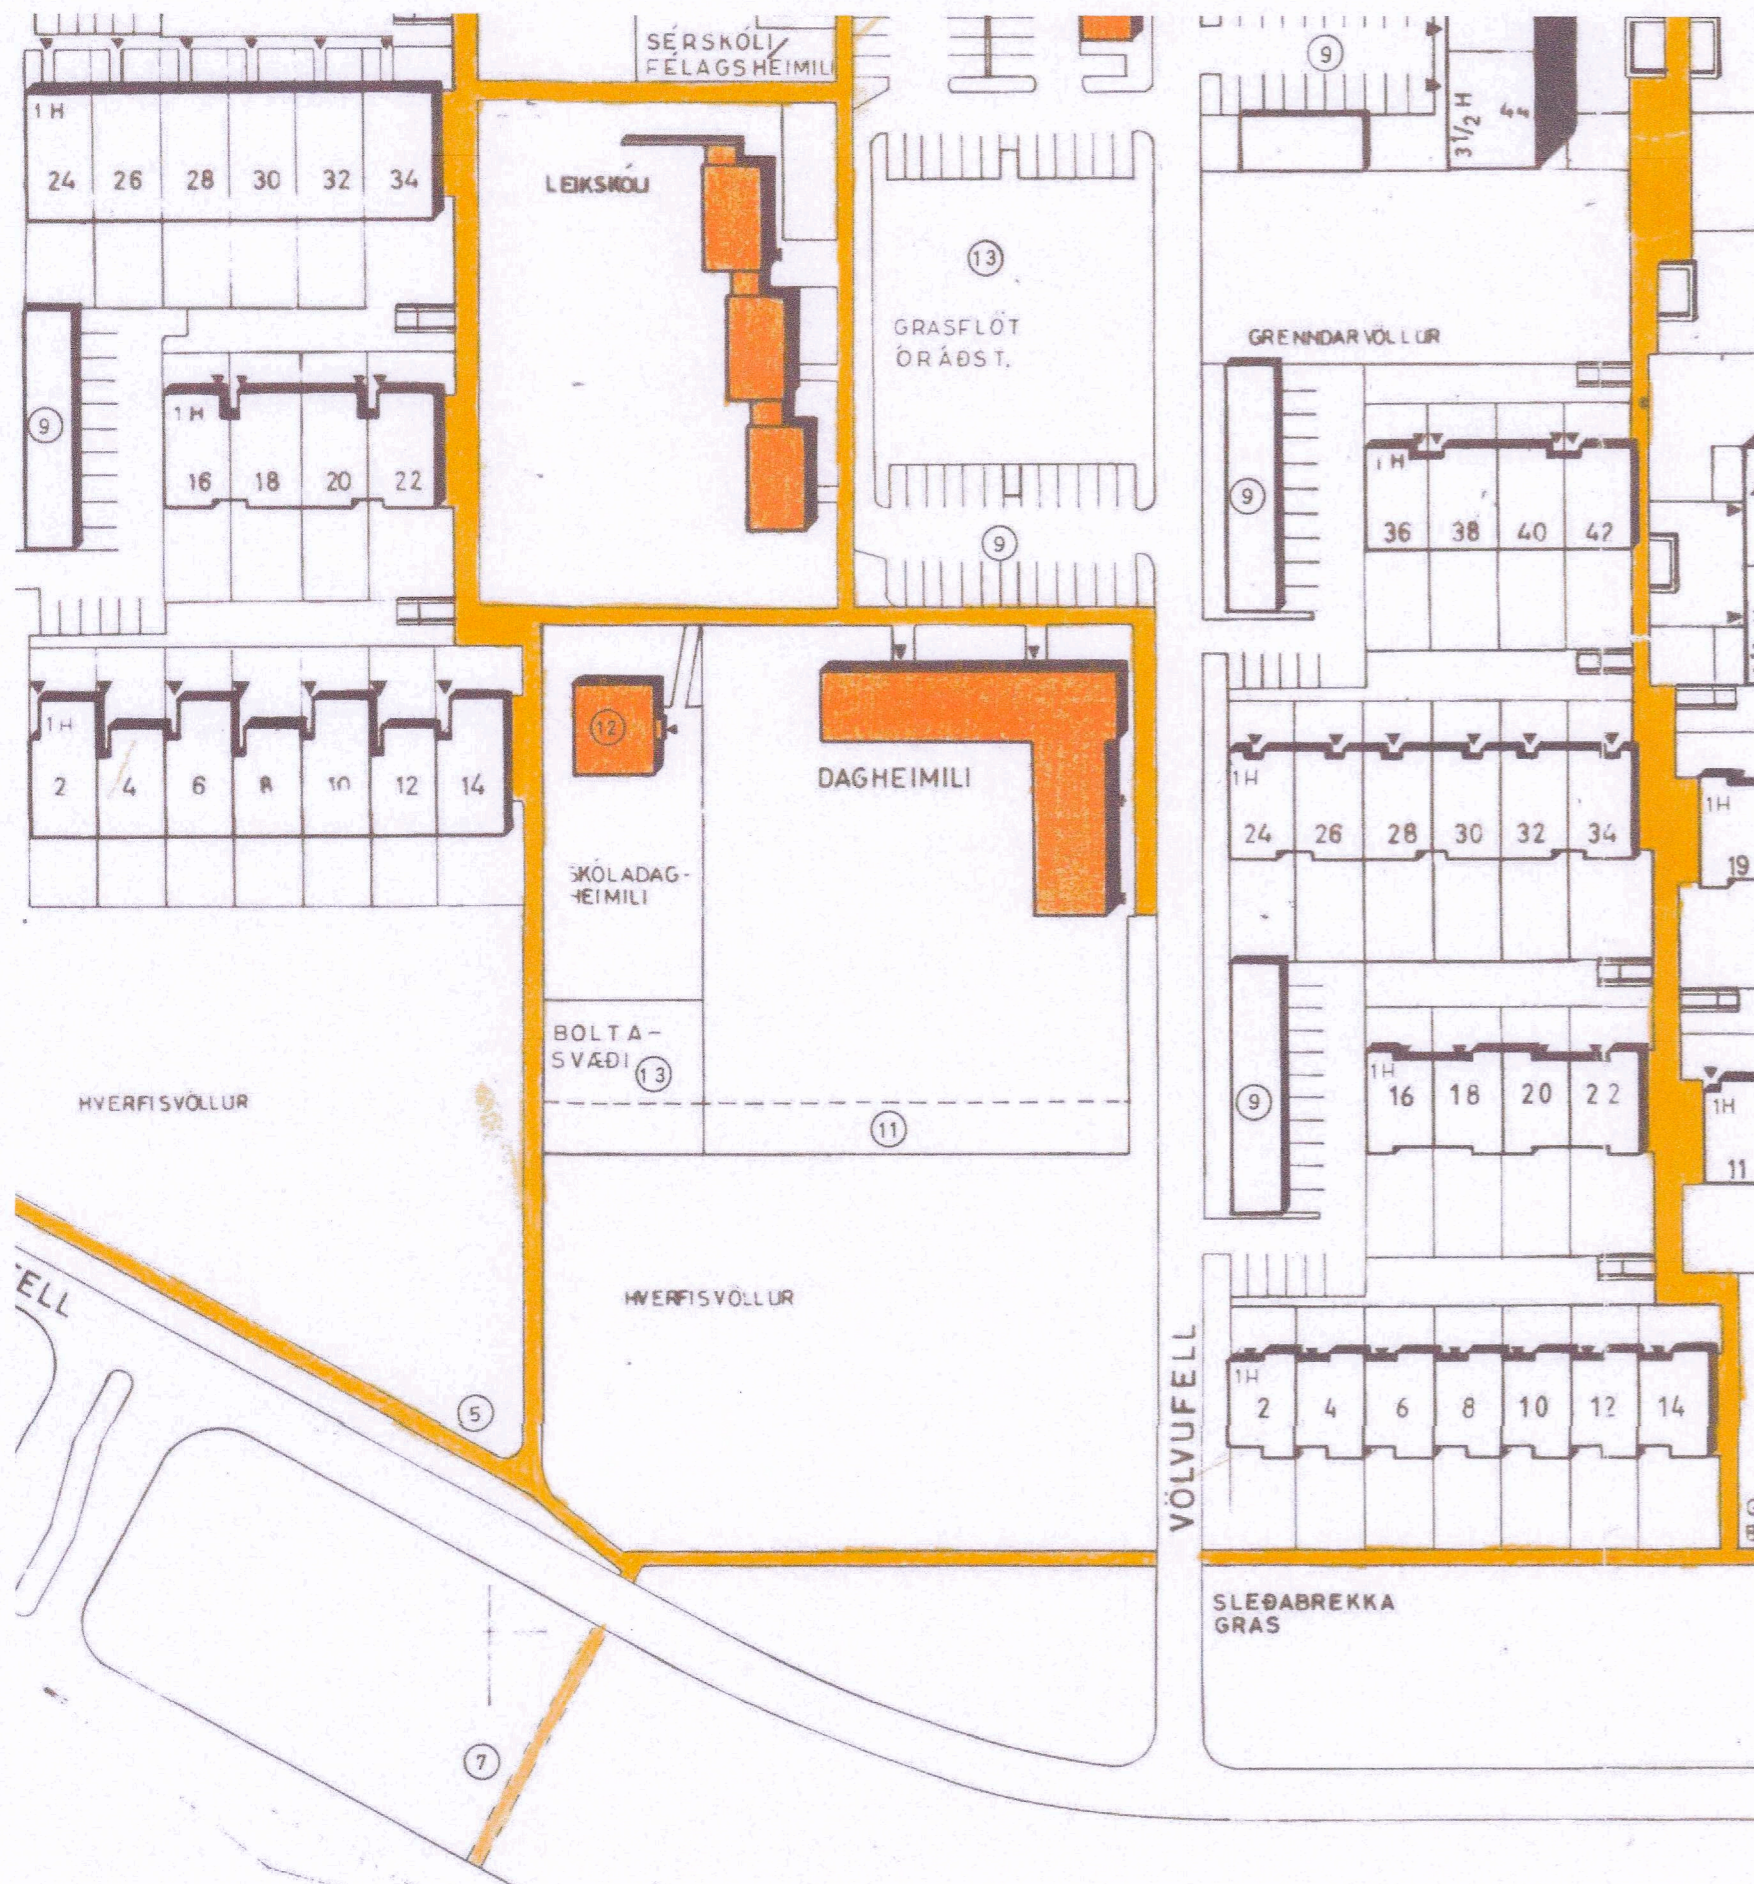

GILDANDI DEILISKIPULAG M 1 : 1000 samþykkt hjá skipulagsyfirdum í Reykjavík 7.12.1971 síðast beytt 3.9.1990

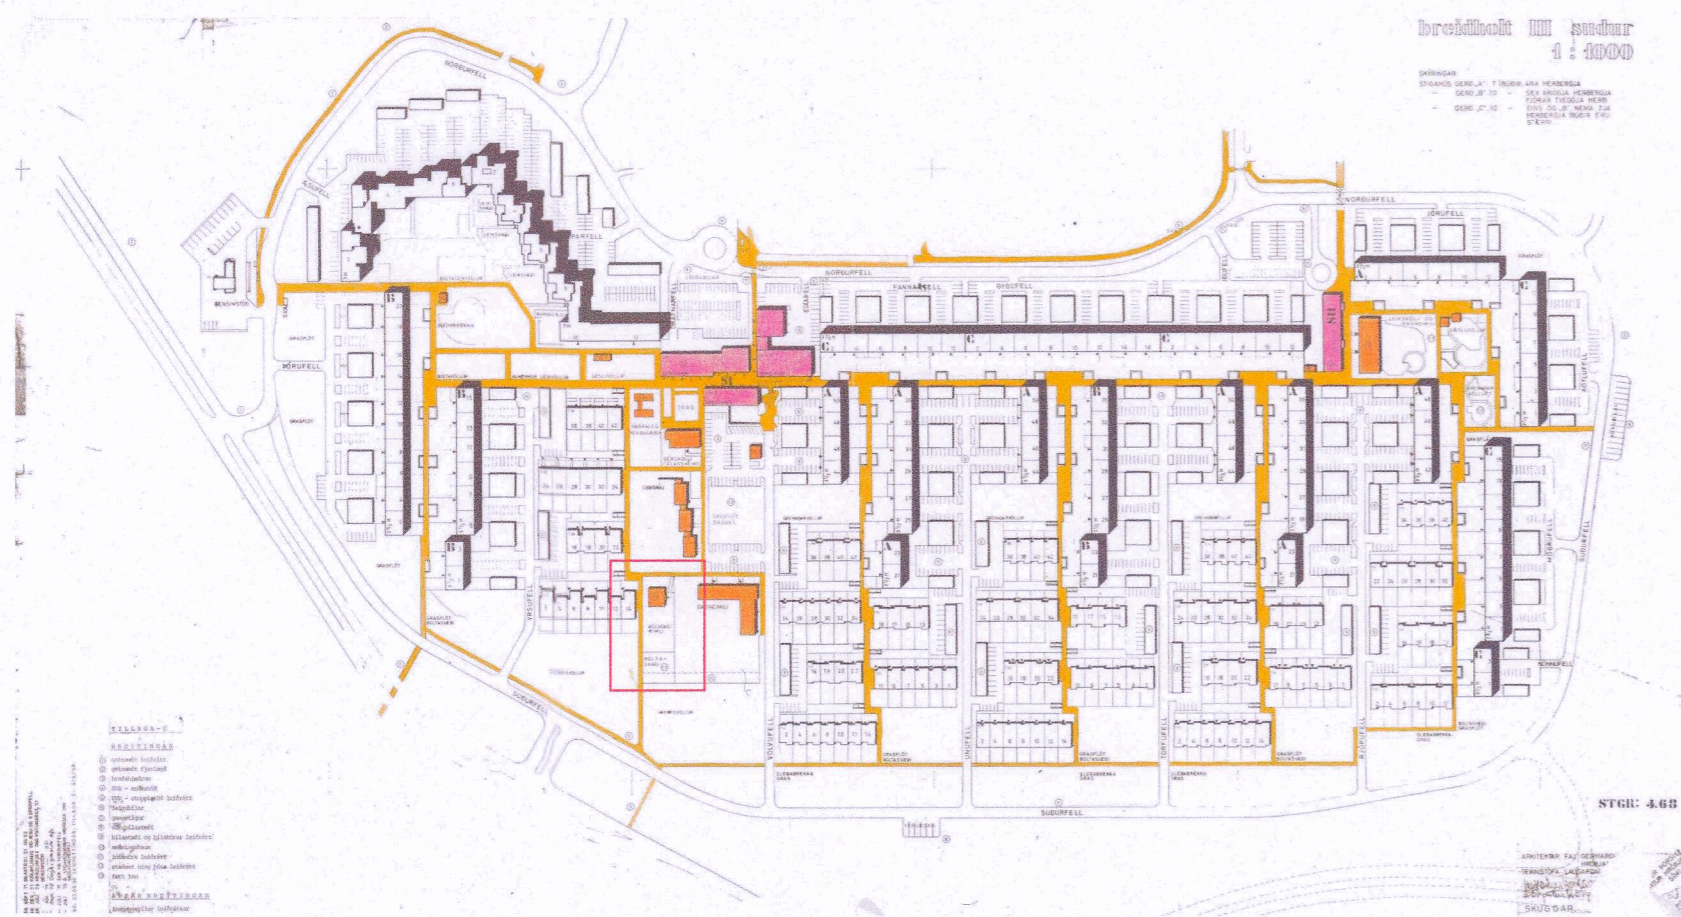

GILDANDI DEILISKIPULAG BRFÍÐHOLT III NORÐUR ÁN KVARÐA

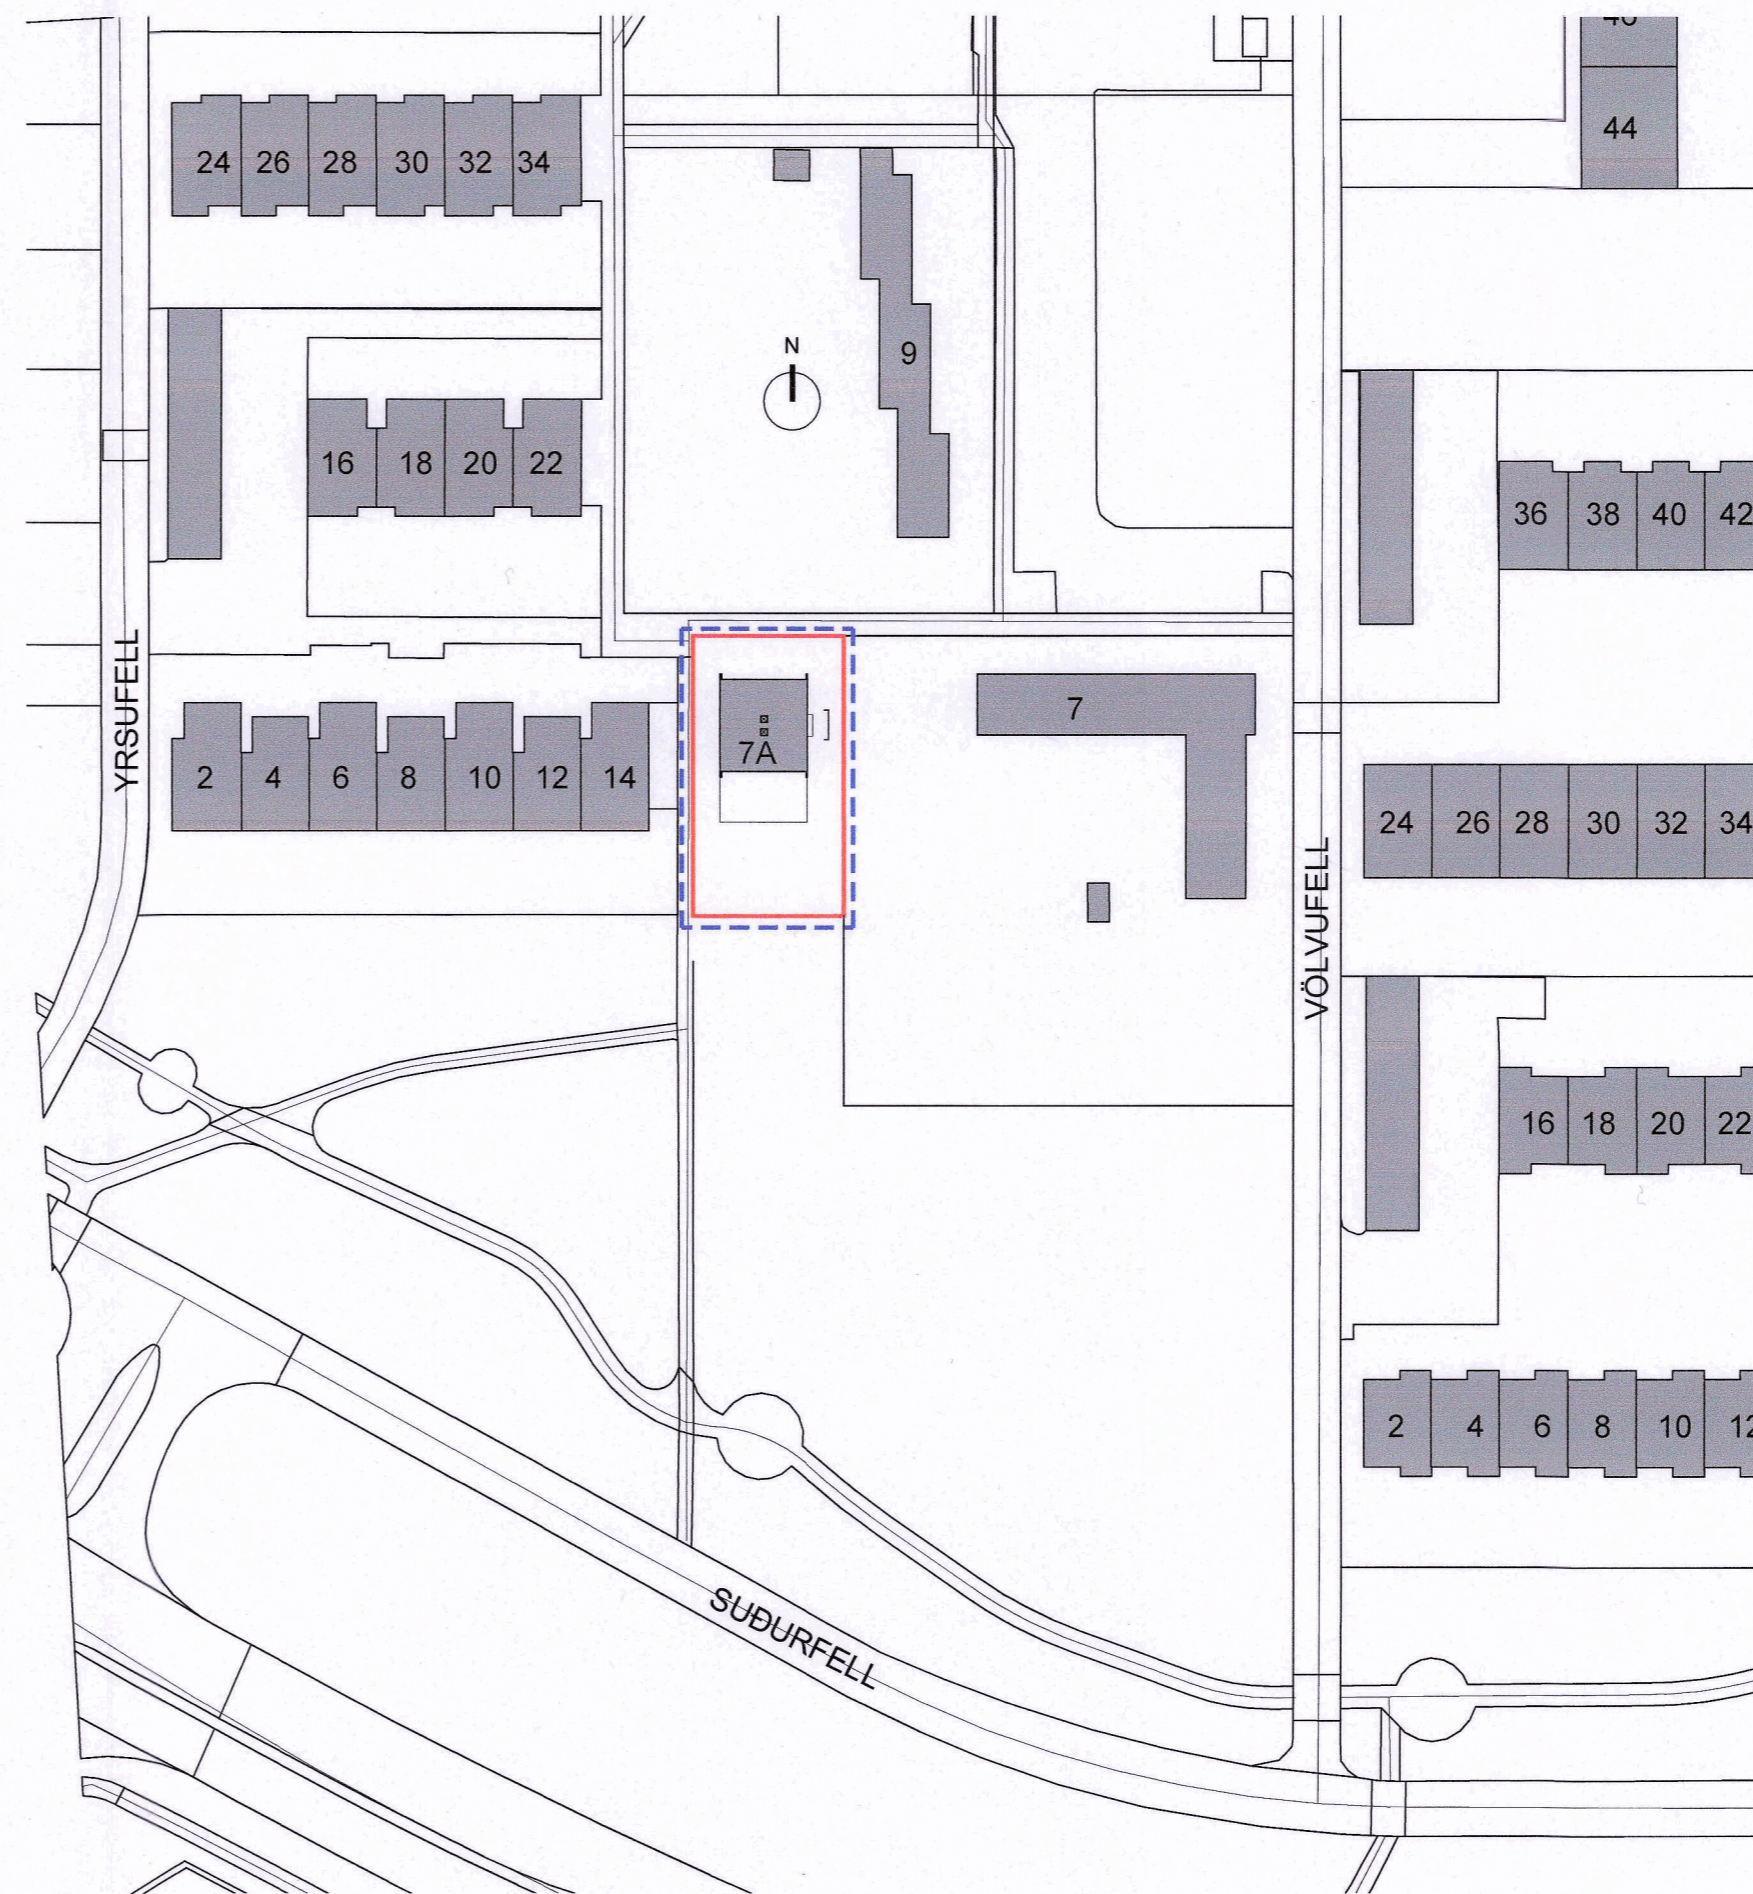


BREYTT DEILISKIPULAG - VÖLVUFELL 7A M 1 : 1000

GREINARGERÐ:

Breyting:


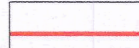
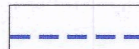
Um er að ræða deiliskipulagsbreytingu á lóðinni Völvufelli 7a.

Breytingin felur í sér að húsið Völvufell 7a var áður skóladagheimili verður vistheimili fyrir ungmenni. Byggingarmagn á lóð er óbreytt. Lóð minnkar um 500 m², lóðarmörk til suðurs færast önnur lóðarmörk óbreytt

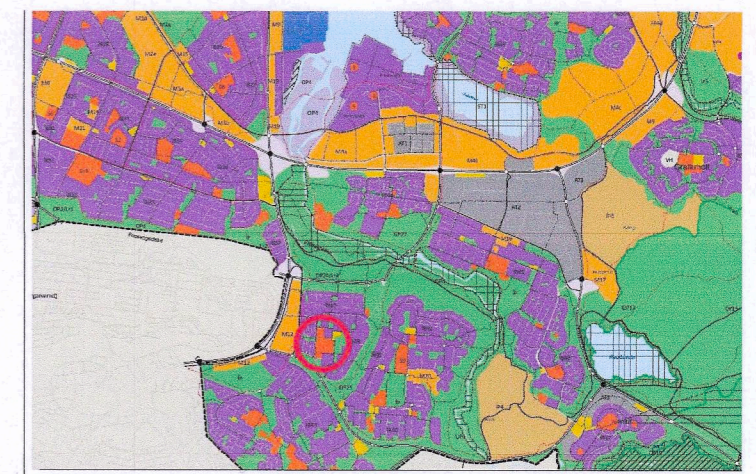

Hluti aðalskipulags Reykjavíkur 2010-2030 án mælikvarða

SKÝRINGAR

-  núverandi byggingar
-  lóðarmörk
-  deiliskipulagsmörk

Deiliskipulagsbreyting þessi sem fengið hefur meðferð í samræmi við ákvæði 2. mgr. 43. gr.

sbr. 1. mgr. 44. gr. skipulagslaga nr. 123/2010 var sbs. Samþykkt í á emb. atgr. f. skipulagsfulltrúa þann 15. janúar 2021.

Tillagan var grenndarkynnt frá 4. desember 2020 með athugasemdafresti til 6. janúar 2021.

Auglýsing um gildistöku breytingarinnar var birt í B-deild Stjórnartíðinda þann 22. janúar 2021.



Verkheiti:	Völvufell 7a Reykjavík
Verkhliuti:	Deiliskipulagsbreyting
Teiknínúmer:	1.00
Mælikvarði:	1:1000
Teiknað:	hk
Yfirarið:	
Samþykkt:	hk
Verknúmer:	17040
Útgáfudagur:	7.2.2020
Teiknislóð:	
Útprintað:	A

ARKÞING BOLHOLT 8 - 105 REYKJAVÍK
 Sími: 570 5700 - Fax: 570 5701
 arkthing@arkthing.is - www.arkthing.is

SIGURÐUR HALLGRÍMSSON,	170753-3139	ARKITEKT
BIRKIR ÁRNASON,	200787-3159	BYGG.FR.
HALLUR KRISTMUNDSSON,	220573-3899	BYGG.FR.
HELGI MAR HALLGRÍMSSON,	210279-3429	ARKITEKT