
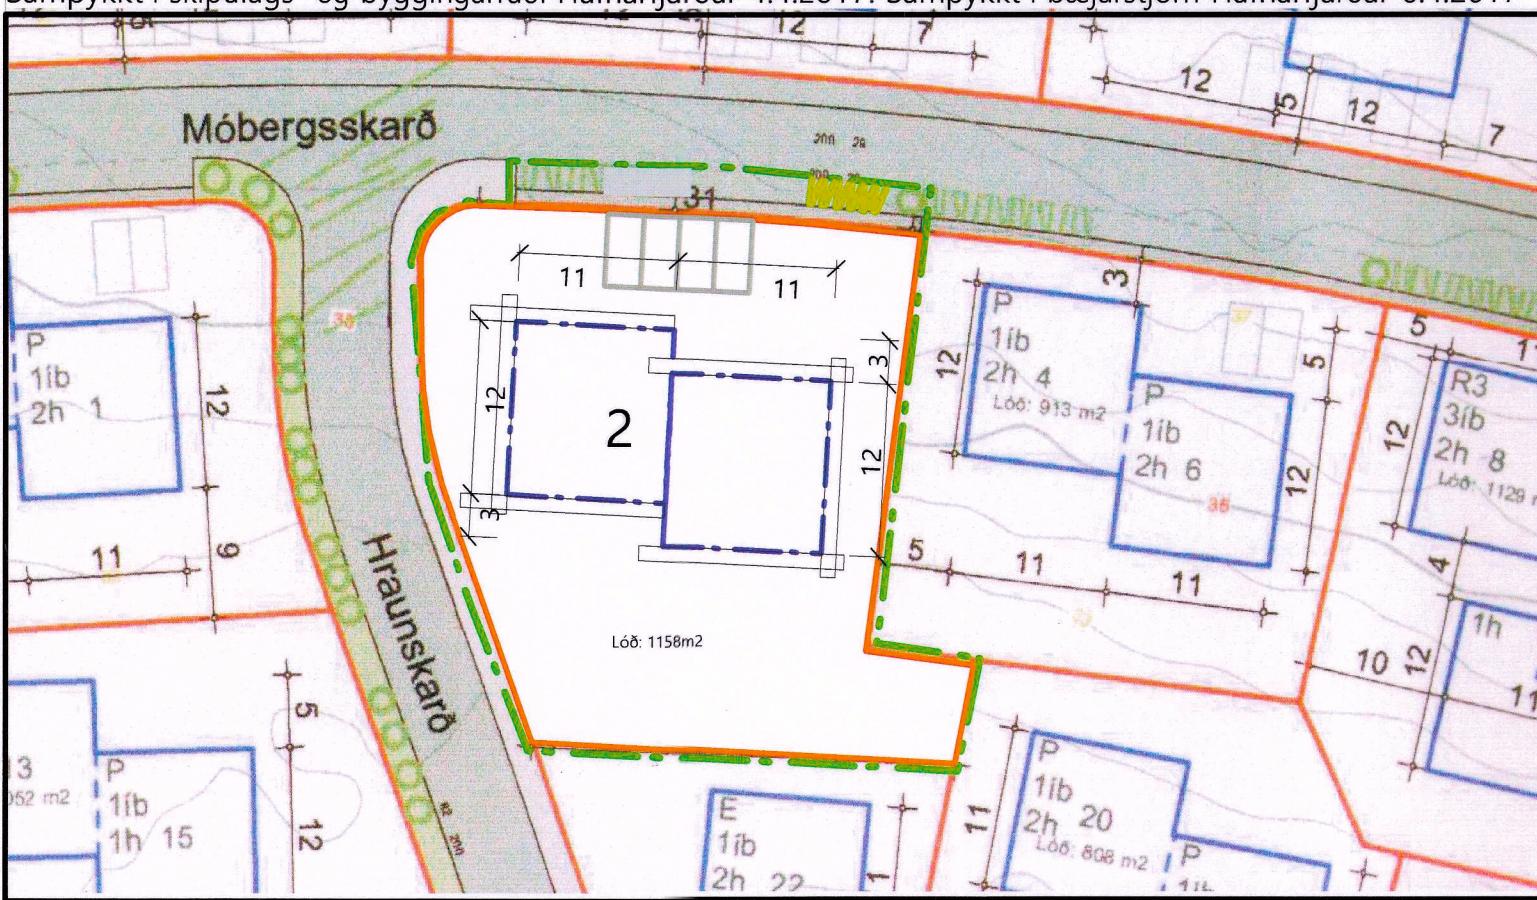


SKARÐHLÍÐ, 2. ÁFANGI. BREYTING Á DEILISKIPULAGI - MÓBERGSSKARD 2

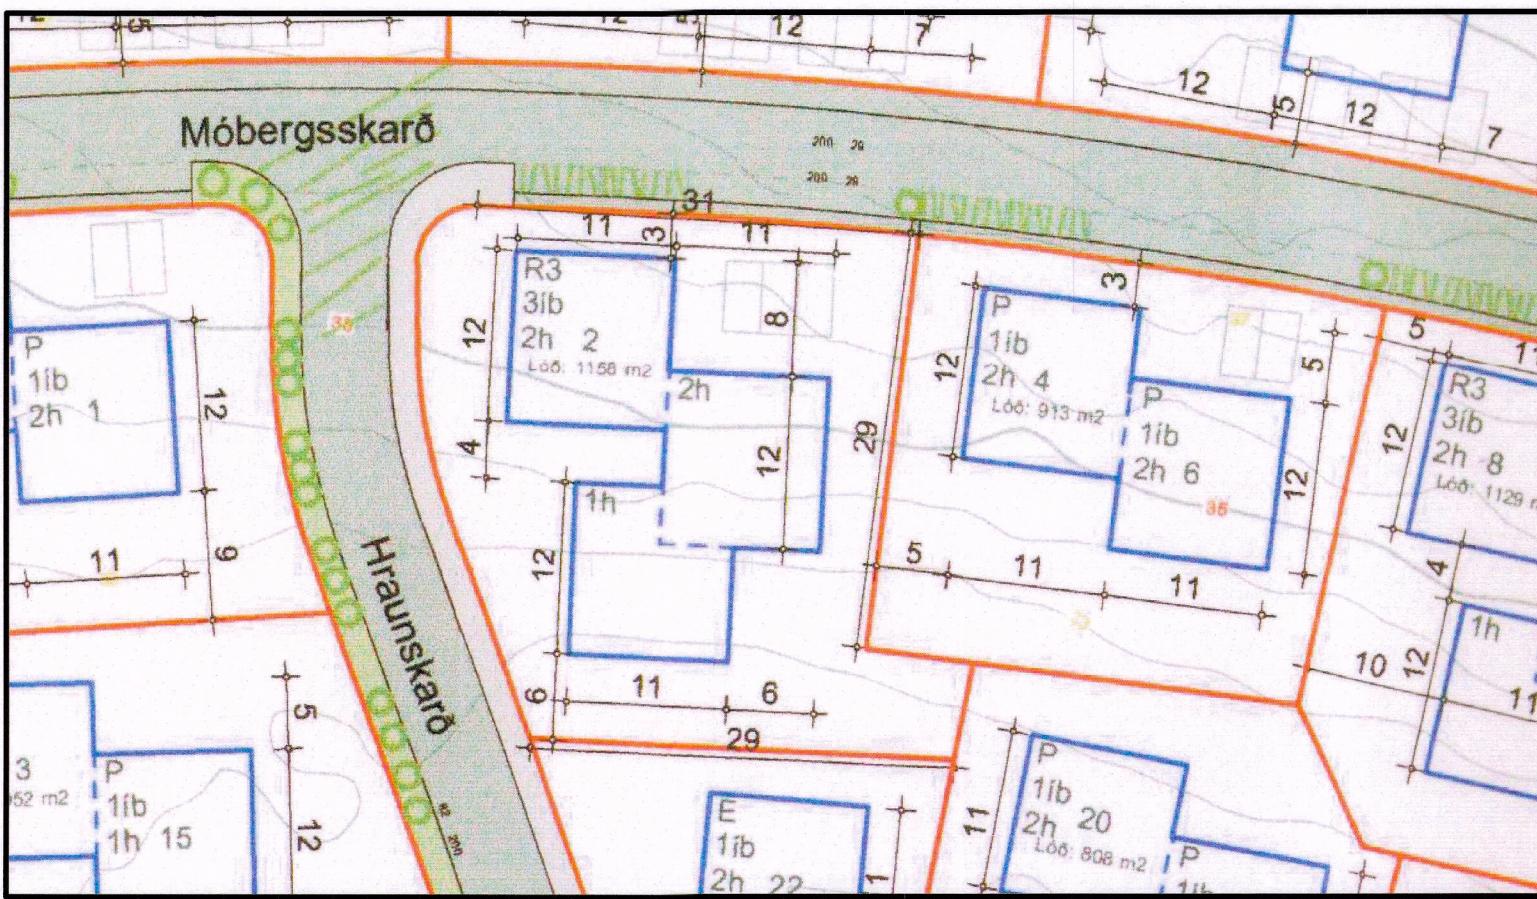

Á líðinni er hús með þremur íbúum.

Húshæð.

Eins til tveggja hæða hús. Sjá nánar skýringarmyndir fyrir hvert og eitt hús.

Pakgarð

Einhoula með hæðsta punkt til suðurs, en flatt þar sem unnið er með þakgarða.

Byggingarefni

Mælt er með að nota vistvæn byggingarefni við hönnun húsa.

Bílastæði

Eitt bílastæði á íbúð á lóó.

Bílskúr/opi bílskýli

Heimilt er að vera með bílskúr í þríþýlishúsum. Bílskúr skal vera innan byggingarreits.

Mælst er til að nýta vel landhalla við staðsetningu á bílskúr / skýli þar sem það á við.

Bílskýli telst sem hluti af nýtingarhlutfalli húss.

Byggingarreitur/nýtingarhlutfall

Byggingarreitur og byggingarlína er sú sama og er taknuð með heili línu og sýnir hámarksgrunflöt byggingar.


Brotalína afmarkar hæðarmun á byggingarreit. Byggingarreitir eru brotnir upp.

Götuhlíð húss se er næst götu er


bundinn að hluta.

Óheimilt er að fara út fyrir byggingarreit, þ.mt. svalir, skyggni o.s.frv. Nýtingarhlutfall

lóða miðast við brúttó m2 byggingar.

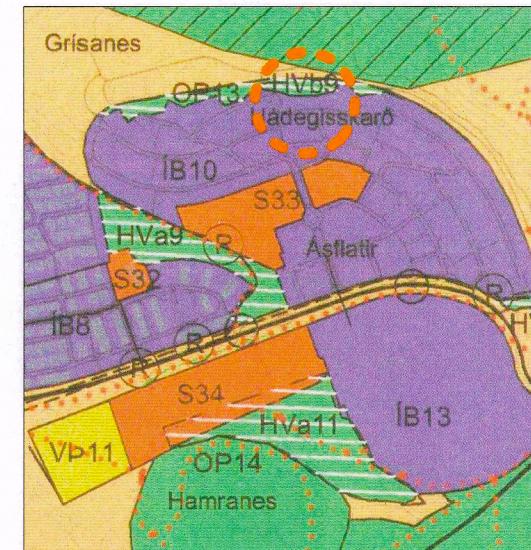

Aðalskipulag Hafnarfjarðar
2013-2025 (hluti)

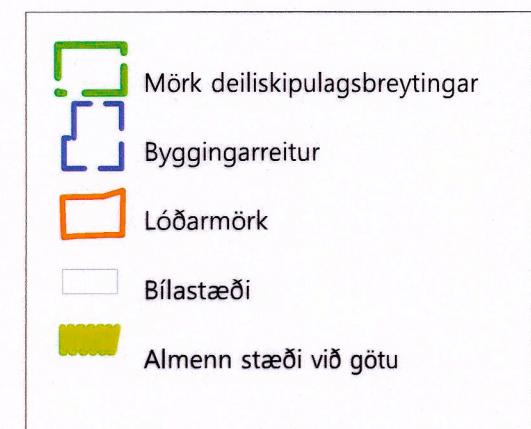

Deiliskipulagsbreyting þessi, sem fengið hefur málsmeðferð í
samræmi við ákvæði 2. mgr. 43. gr. skipulaglag 123/2010 var
samþykkt í Skipulags- og byggingarráði Hafnarfjarðar
þann 23.6 2021

Hafnarfjarðarbær
Skipulagsfulltrúi

Skipulagsfulltrúi Hafnarfjarðar þann 25.6 2021

Tillagan var grenndarkynnt 17.5 2021
með athugasemdafest til 21.6 2021

Auglýsing um gildistöku breytingarinnar var birt í B-deild
Stjórnartíðina þann 8.7 2021

SKARÐHLÍÐ-2. ÁFANGI MÓBERGSSKARD 2

DAGS: 29.3.2021. MÆLIKVARÐI 1:500 (m.v. A3)

