



Deiliskipulag Háskóla Íslands, samþykkt í borgarráði 25. ágúst 2011 (hluti).

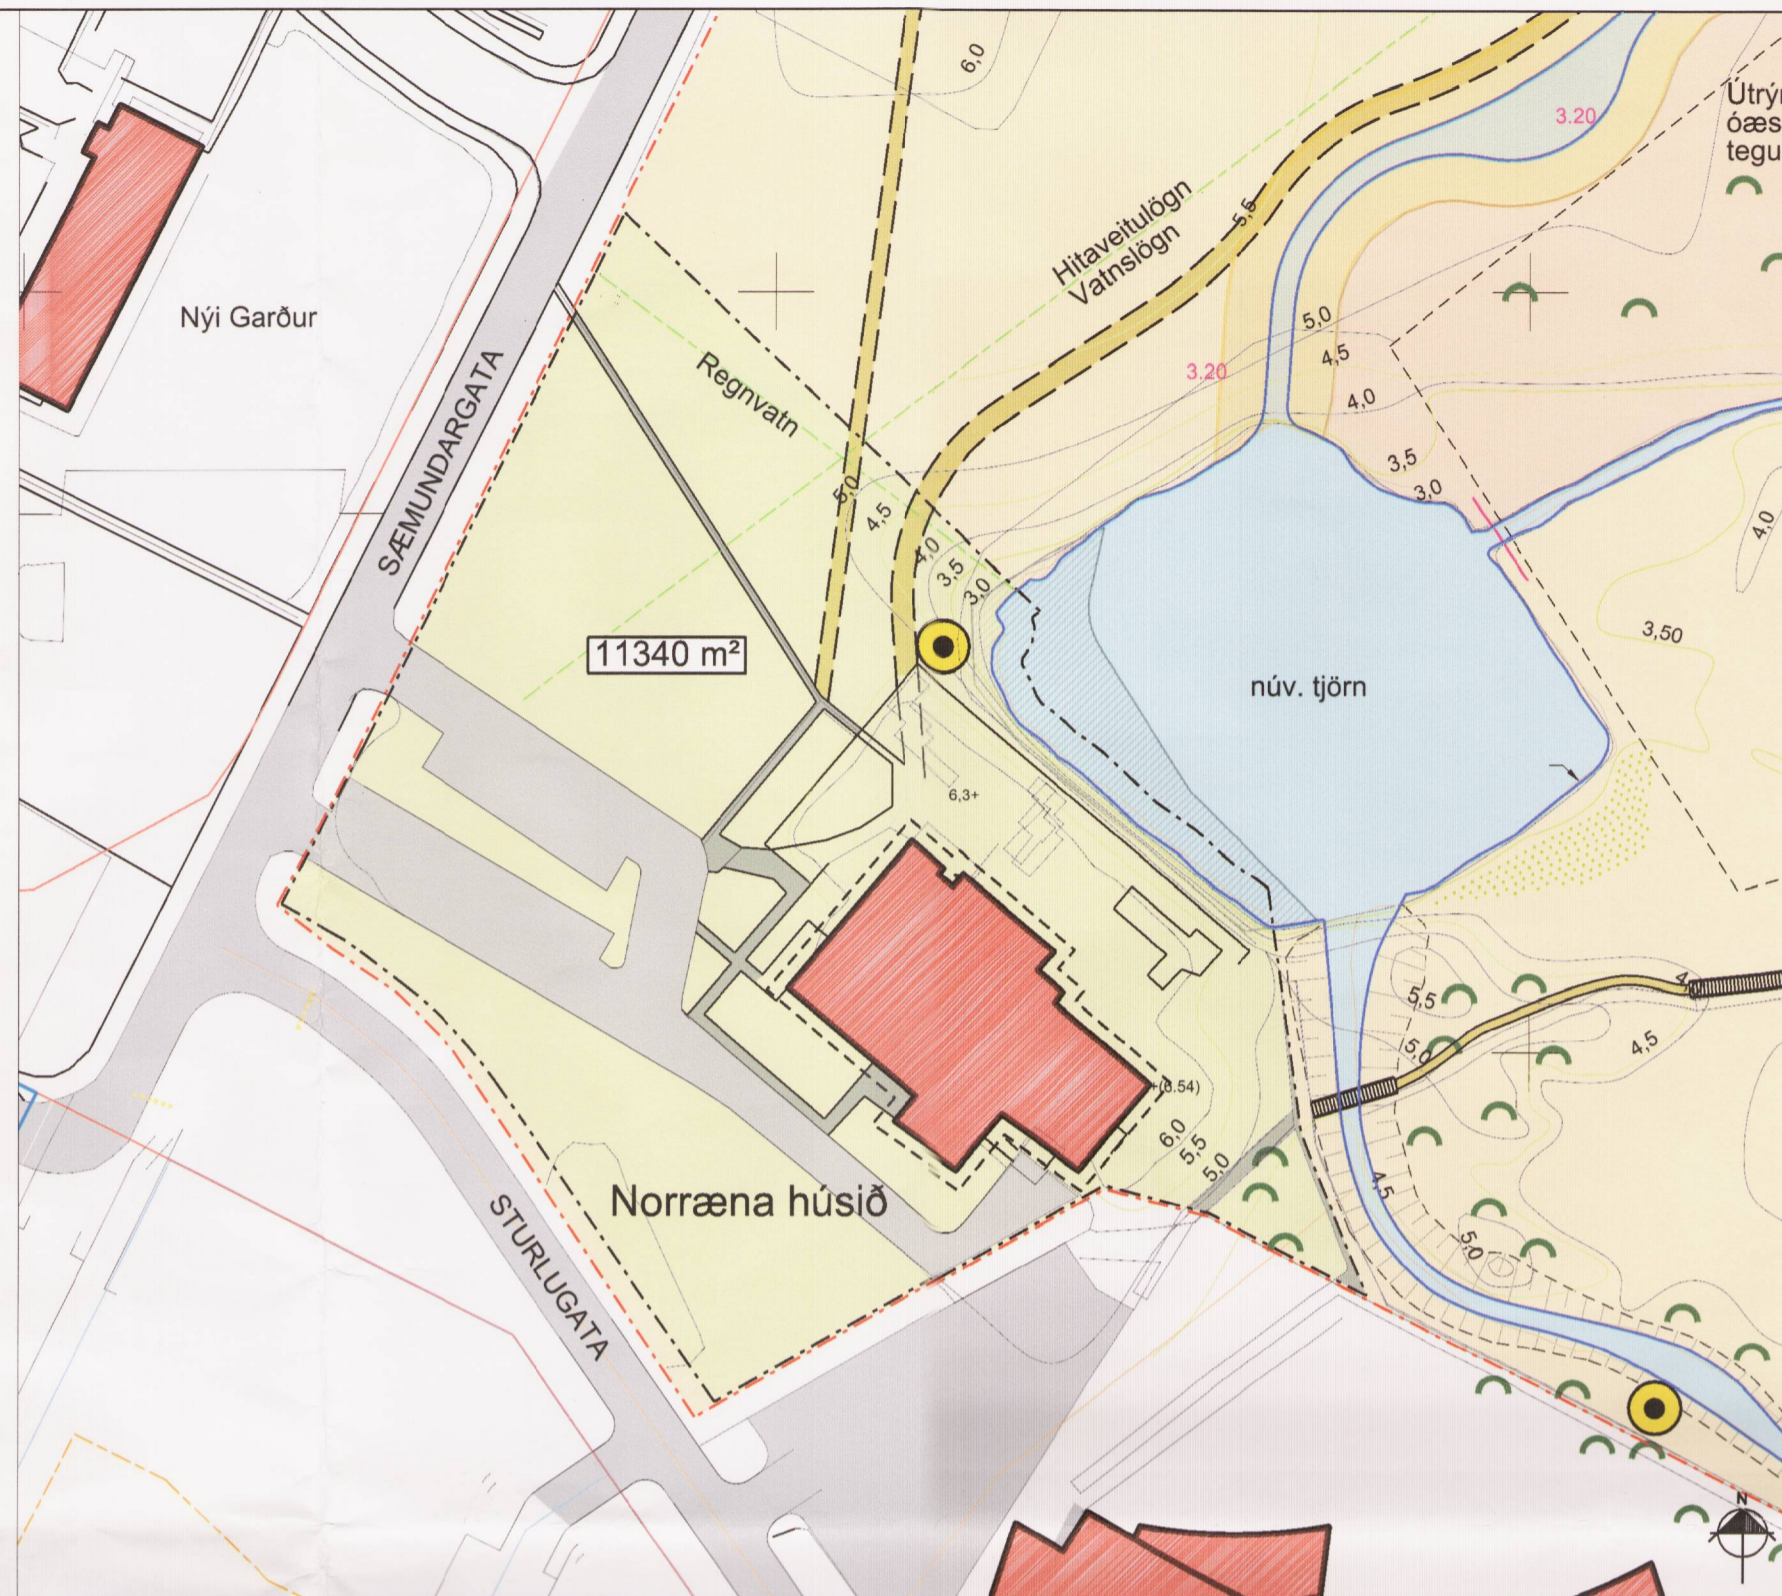


Tillaga að breytingu á deiliskipulag í desember 2015 (ath sama svæði og "hluti"), mkv. 1:2.000.

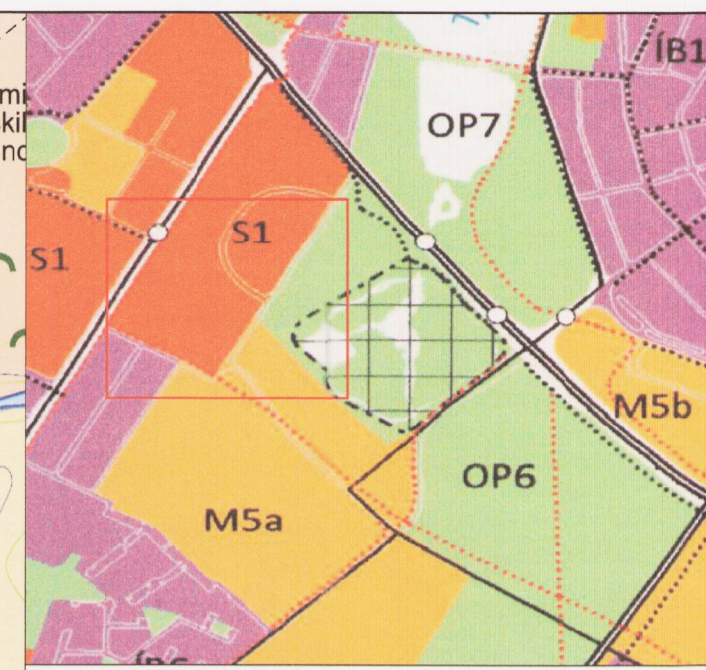

Aðalskipulag Reykjavíkur 2010-2030.

- SKÝRINGAR
- Votlendi
 - Tjarnir og siki
 - Malbikaður stigur
 - Malarstigur
 - Nýr stigur
 - Upplýsingaskilti
 - Lagnir
 - Lóðarmörk
 - Stærð lóðar
 - Byggingareitur
 - Fuglahús til skýringar
 - Núverandi hús
 - Afmörkun á því svæði sem deiliskipulagsbreytingin tekur til

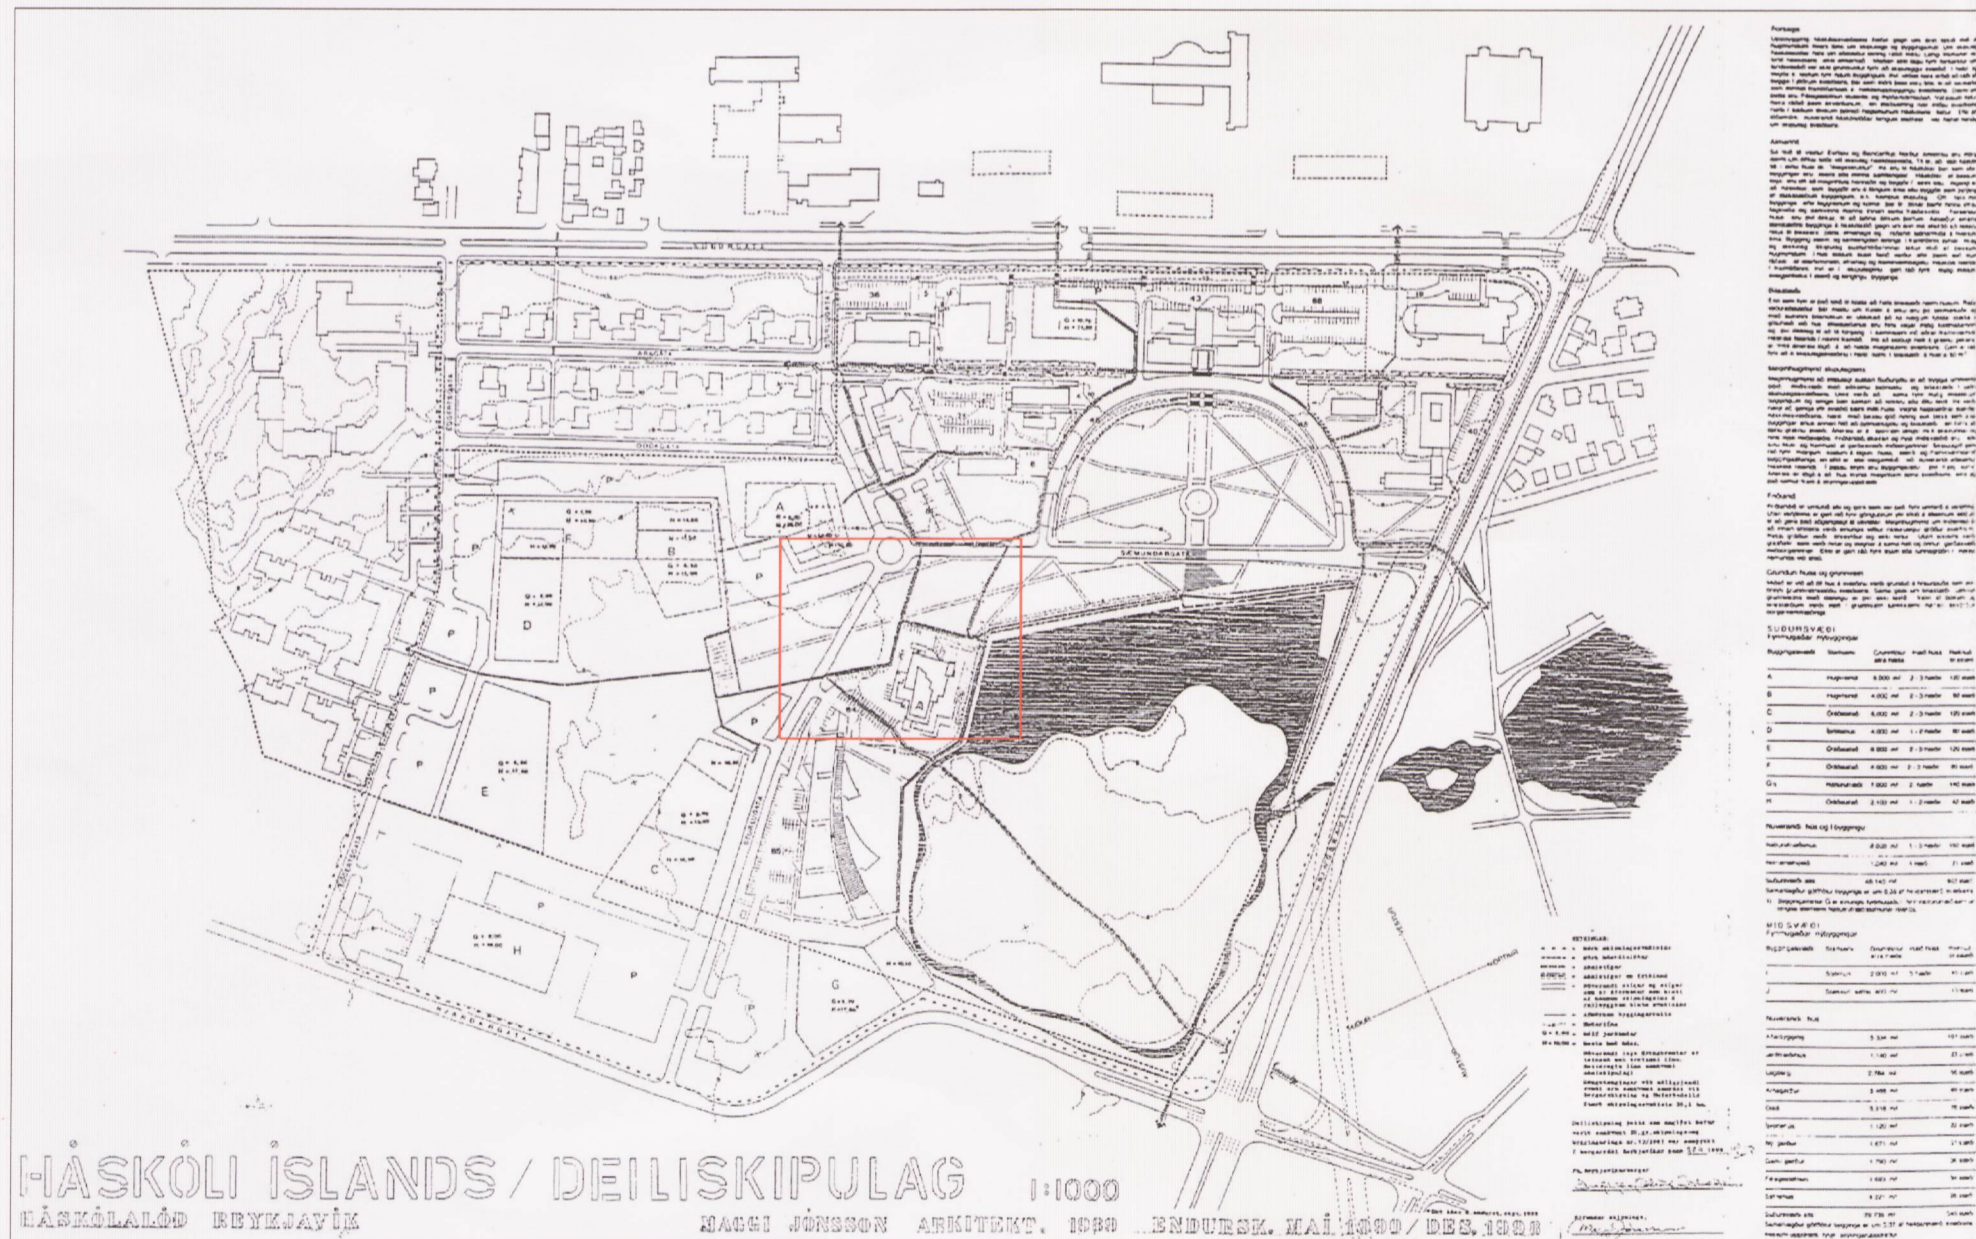

HÁSKÓLI ÍSLANDS / DEILISKIPULAG 1:1000
HÁSKÓLALÓÐ BREYKJAVÍK
DAGHI JÓNSSON ARCHITECT, 1080 BNDURSK. HAF. 1080 / DEK. 1080

Deiliskipulag Háskóla Íslands, samþykkt í borgarráði 28.09 1999

BREYTING Á DEILISKIPULAGI:

Mikil umsvif og breytingar hafa átt sér stað umhverfis Norræna húsið í Vatnsmyrinni og með tilkomu nýbygginga á fyrirhuguðu svæði fyrir Vísindagarða þá liggur ljóst fyrir að ásynð svæðisins mun breytast mjög mikið. Norræna húsið sem var mjög áberandi á svæðinu mun hverfa talsvert inn í nýja bæjarmynd.

Markmiðið með þessari breytingu er því að stækka lóð Norræna hússins og þar með talið umgjörð þess og nær sú stækkun til norðurs en meginstækkunin er að landspilda á milli Sturlugötu og suðurmarka hússins er nú sýnd innan lóðar hússins.

Norræna húsið er fríðlýst og því mikilvægt að veita húsinu ákveðið svigrúm með stækkun lóðar.

Breytingar á deiliskipulagi eru á þá leið:

Núverandi lóðastærð stækkar úr 8774 m² í 11340 m².

Hringtorg sem sýnt er á mörkum Sæmundargötu og Sturlugötu er fellt niður sem er í samræmi við ramma-skipulag sem til er af svæðinu.

Aðrir skilmálar í greinagerð haldast óbreyttir.

Deiliskipulagsbreyting þessi sem fengið hefur meðferð í samræmi við ákvæði 1. mgr. 43. gr. skipulagslaga nr. 123/2010 var samþykkt á embættisrátt skipulagsfulltrúa

þann 29.11 2016

í _____

þann _____ 20__

Tillagan var auglýst frá 16.3 2016

með athugasemdafresti til 21.4 2016

Auglýsing um gildistöku breytingarinnar var birt í

B-deild Stjórnartíðinda þann _____ 20__.

Björn Ardlann

BR.	DAGS.	BREYTING	REKNI.	TEKNI.

LANDMÖTUN HAMRABORG 12 - 200 KÖPÁVOGUR - Sími: 575 5300 - FAX: 554 5360 - NETFANG: landmotun@landmotun.is

Háskóli Íslands/deiliskipulag
Breyting á deiliskipulagi vegna lóðamarka
DEILISKIPULAGSBREYTING

DEILISKIPULAGSUPPDRÁTTUR	SKIPULAG: YPL
	TEIKNAD: MGJ.OOG
	SAMBÝKKT: OOG
	KT.
KVARDI: 2.000	KÖPÁVOGUR dags. 14.01.2016
VERKNR.	TEIKN. NR.
0000-DU1509	01