

# FÁLKAGÖTUREITUR 1.553/1.554.2(hluti) DEILISKIPULAGSBREYTING ÞRASTARGATA 7B

1/2

## GREINARGERD

### FORSENDUR DEILISKIPULAGSBREYTINGAR

Þrastargata 7b liggur sunnan við Þrastargötu og stendur á sameiginlegri lóð Þrastargötu 3-11/Smyrlsvegar 29 og 31. Þrastargata 7b er 85.3 m<sup>2</sup> (sbr.fasteignamat) raðhús, reist árið 1944 samkvæmt fasteignaskrá þjóðskrár. Á lóðinni er einnig lítt geymsluskúr.


Á fundi sínum 3. október 2017 samþykkti Byggingarfulltrúinn í Reykjavík erindi eigenda Þrastargötu 7b um að fá leyfi til að byggja kvist á norðurhlíð hússins til samræmis við þann sem er á suðurhlíð þess. Úrskurðarnefnd umhverfis- og auðlindamála taldi byggingarleyfið ekki vera í samræmi við skilmála gildandi deiliskipulags Fálkagötureita og felldi því byggingarleyfið út gildi á fundi sínum 22. desember 2017. Úrskurðarnefndin taldi að aðalupprættir hins kærða byggingarleyfis frá 3. október 2017 væri í ósamræmi við heimild skipulagsins til byggingar kvista sem takmarkast við helming þakflatar.

### FYRIR BREYTINGU

HEITI LÓDA	BYGG.ÁR	LÓD m <sup>2</sup>	HÚS M2 birt flatarmál	HÚS M2 brúttó- flötur	NOTKUN	SKILMÁLAR FYRIR HVERJA LÓÐ
ÞRASTARGATA 7B	1944		85.3	Raðhús	Heimilt er að byggja littla viðbyggingu, pall, kvist og geymsluskúr	

### EFTIR BREYTINGU

HÚS M2 birt flatarmál	HÚS M2 brúttó- flötur	NOTKUN	SKILMÁLAR FYRIR HVERJA LÓÐ
121.4	Raðhús	Heimilt er að byggja 6 m <sup>2</sup> viðbyggingu/sólskála, pall, kvist og geymsluskúr Kvisturinn má ekki vera stærri en sem nemur 70% af þakfleti og skal fjarlægð hans frá þakenda eigi vera minni en 1.0 m.	

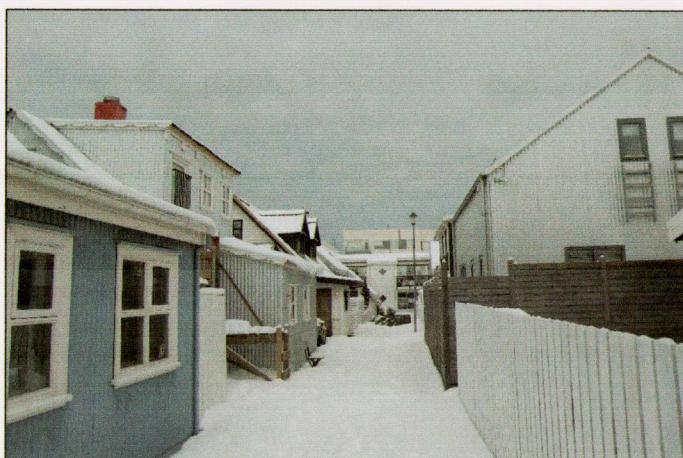


ÞRASTARGATA, HORFT Í NORDVESTUR



ÞRASTARGATA 7B, HORFT Í SUÐAUSTUR



ÞRASTARGATA 7B, HORFT Í SUÐVESTUR

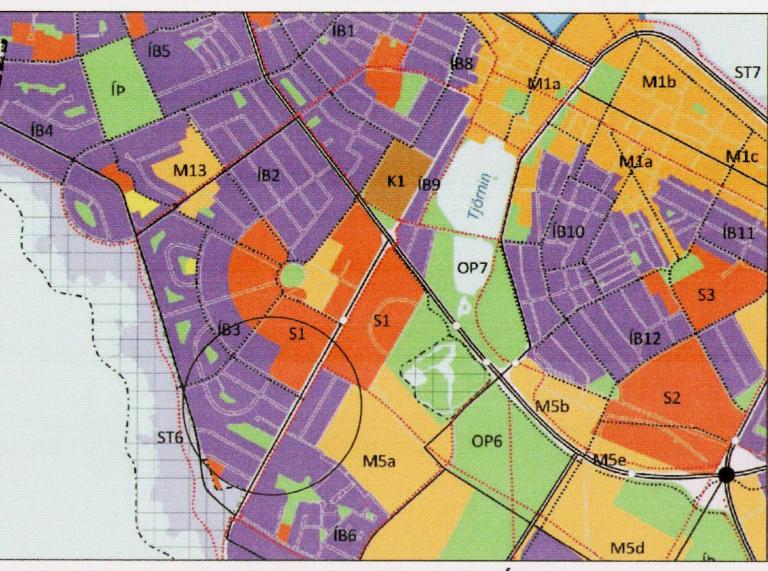

HLUTI AÐALSKIPULAGS REYKJAVÍKUR 2010-2030

### SKÝRINGAR

- AFMÖRKUN DEILISKIPULAGSBREYTINGAR
- DEILISKIPULAGSMÖRK
- LÓÐARMÖRK
- NÚVERANDI BYGGING
- TILLAGA AD STÆKKUN BYGGINNARREITS
- BÍLASTÆÐI
- VB VERNDUN BYGGÐAMYNSTURS
- NIÐURRIF
- 14 HÚSNÚMER
- NÝT.HL. NÝTINGARHLUTFALL
- L LÓÐARSTÆRD Í M2
- H HÆDIR HÚSA (FJÖLDI)
- k KJALLARI
- r RISHÆÐ
- S SVALIR

### SAMPÝKKTIR

Deiliskipulagsbreyting þessi sem fengið hefur meðferð í samræmi við ákvæði 2. mgr. 43. gr. skipulagslag nr. 123/2010 var sampykkt í ámbaðfjárt. skipulagsf. þann 16. maí 2018.

Tillagan var grendarkynnt frá 2. mars 2018 með athugasemdafresti til 30. mars 2018.

Auglýsing um gildistöku breytingarinnar var birt í B-deild Stjórnartíðinda

þann 25. maí 2018.


*Bjarni Ádám*

### FÁLKAGÖTUREITUR stgr.1.553/1.554.2(hluti) DEILISKIPULAGSBREYTING ÞRASTARGATA 7B

VERK NR: 245 - 3.1  
KVARDI: 1:500 BLAÐSTÆRD A2  
DAGS: 27. febrúar 2018


ARKHD  
ARKITEKTAR HJÖRDÍS & DENNIS

DENNIS DAVID JÓHANNESSON ARKITEKT FAI  
HJÖRDÍS SIGURGÍSLADÓTTIR ARKITEKT FAI  
KLAPPARSTÍG 27, 101 REYKJAVÍK  
SÍMI: 562 3211 GSM: 696 4202 NETFANG: arkhd@arkhd.is

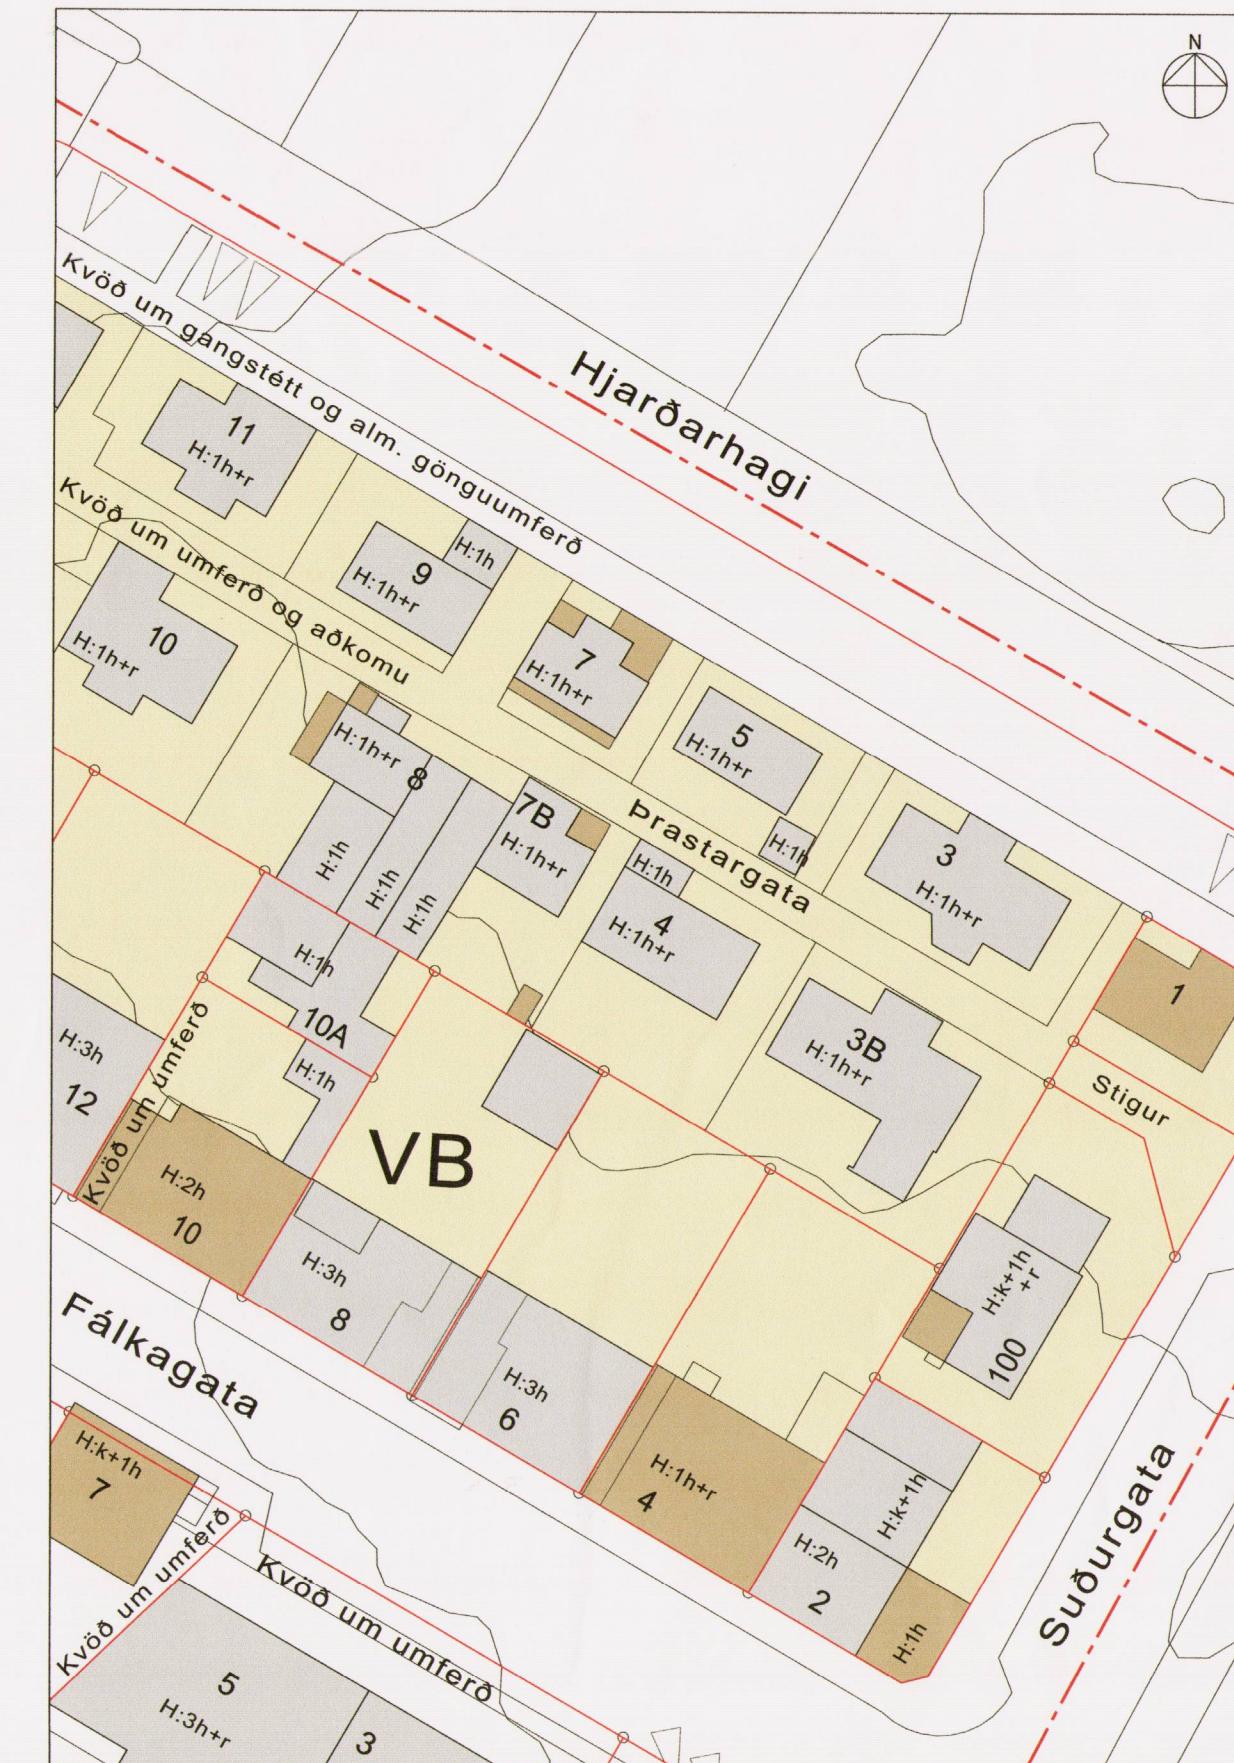


GILDANDI DEILISKIPULAG, SAMPÝKKT 15. MAÍ 2008  
OG BIRTIST Í B-DEILD 8. JÚLÍ 2008

1:500

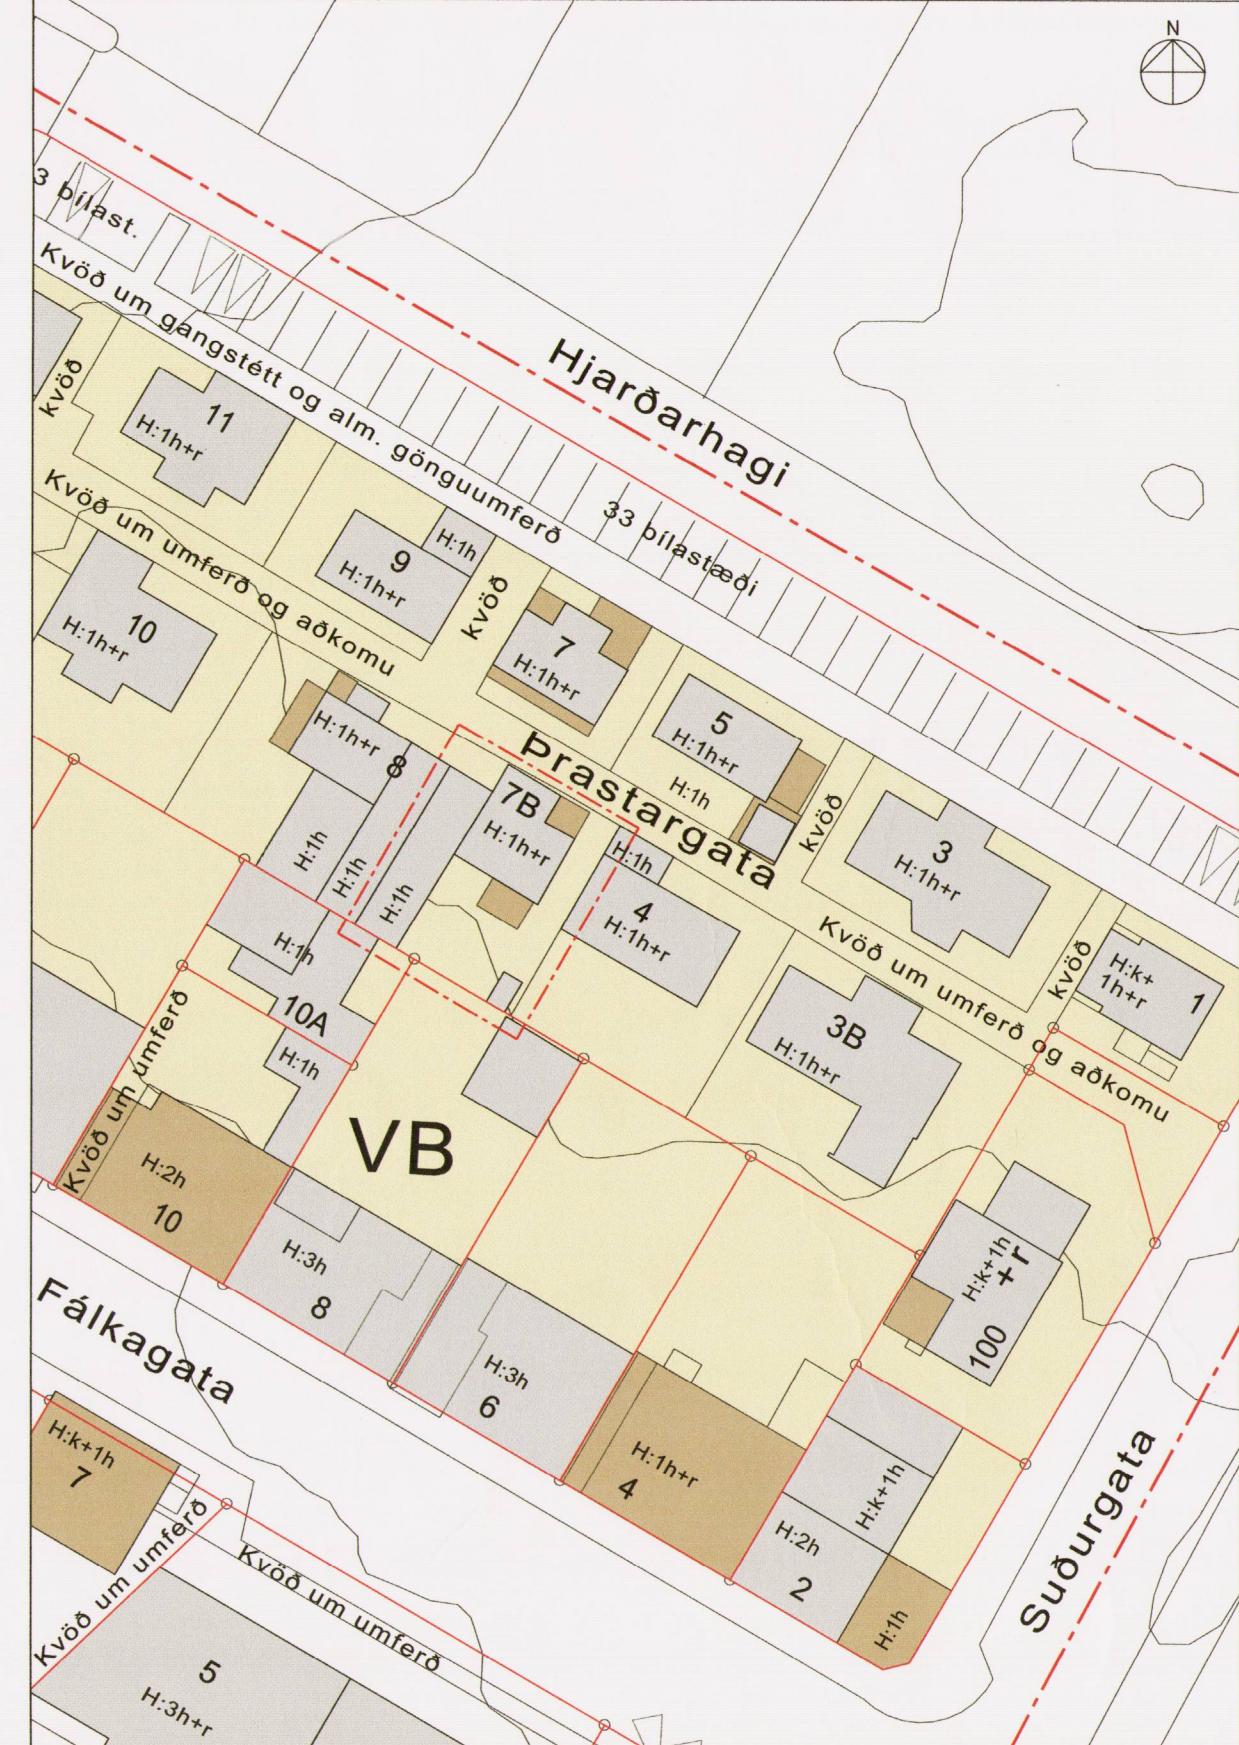

TILLAGA AD BREYTINGU Á DEILISKIPULAGI

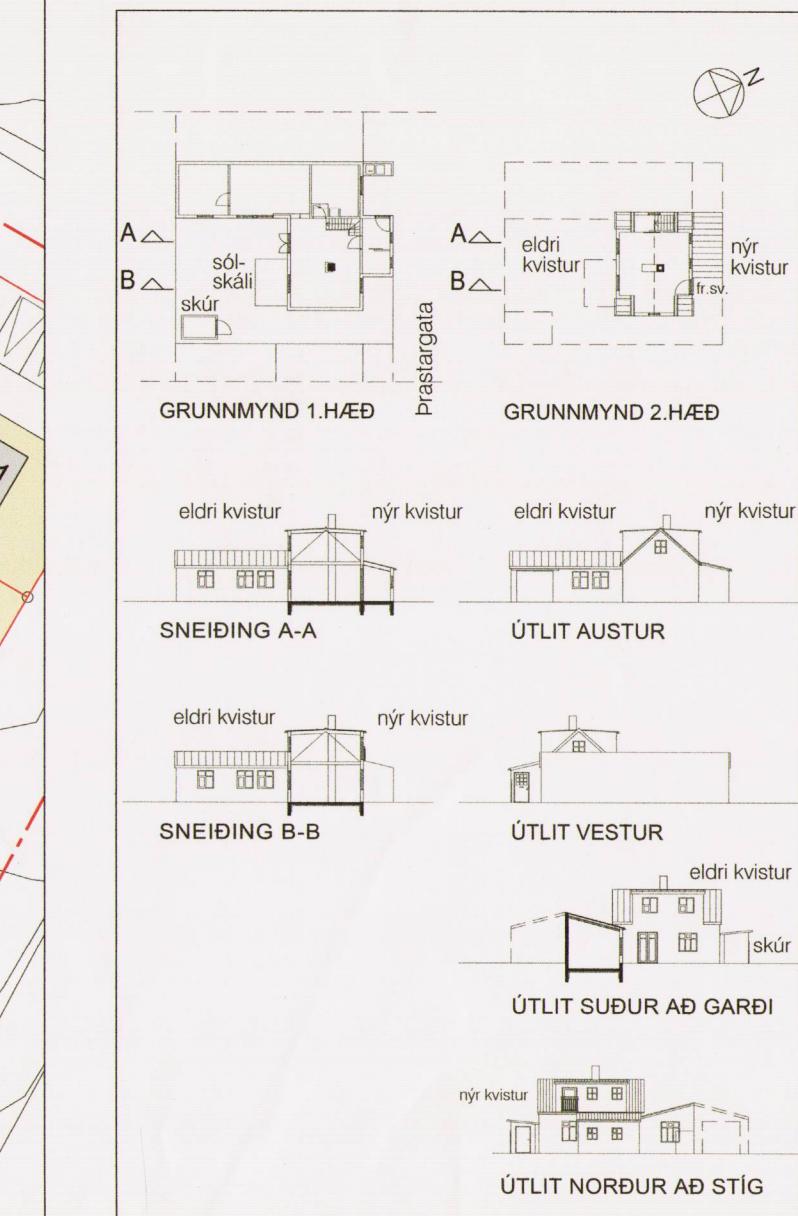

ÞRASTARGATA 7B EFTIR BREYTINGU 1:500