




TILLAGA AÐ BREYTINGU Á DEILISKIPULAGI VEGNA SLÉTTUVEGAR 1-3, 25-27 OG SKÓGARVEGAR 4-10

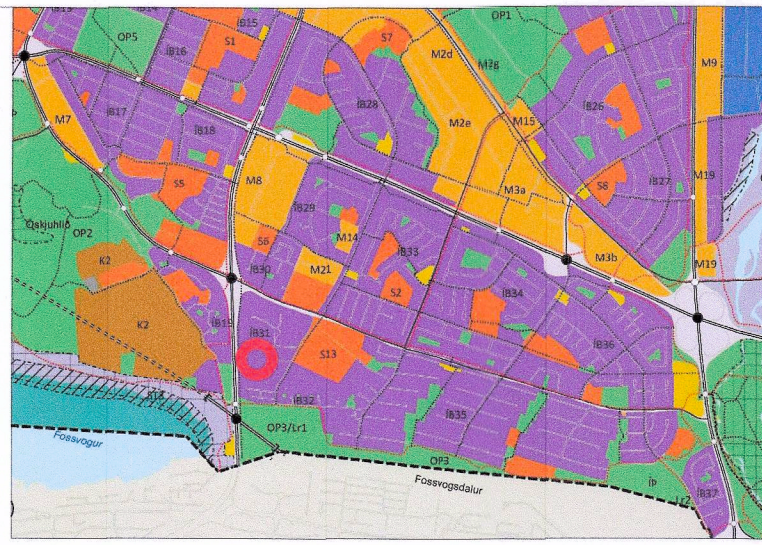


Údráttur úr Aðalskipulagi Reykjavíkur 2010-2030

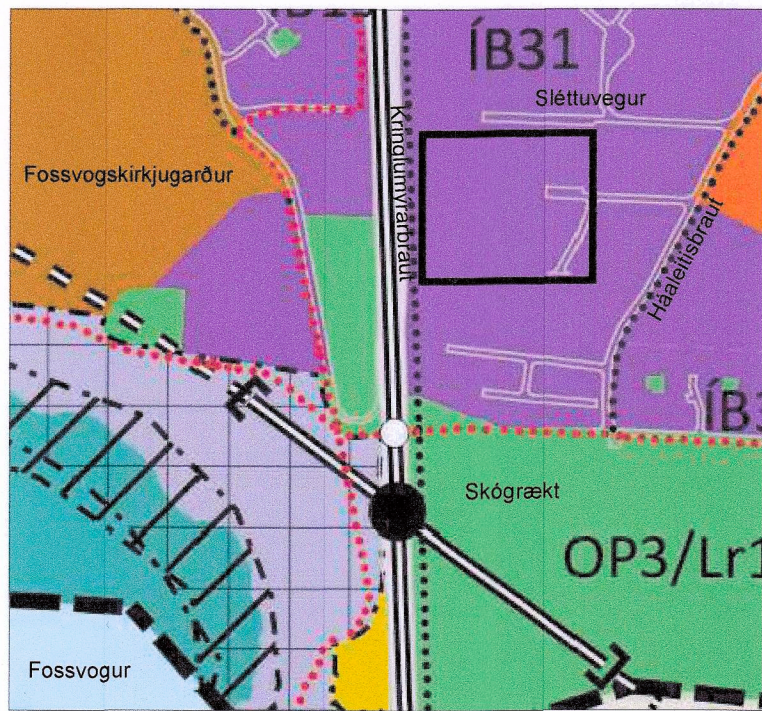


Staðsetning reits

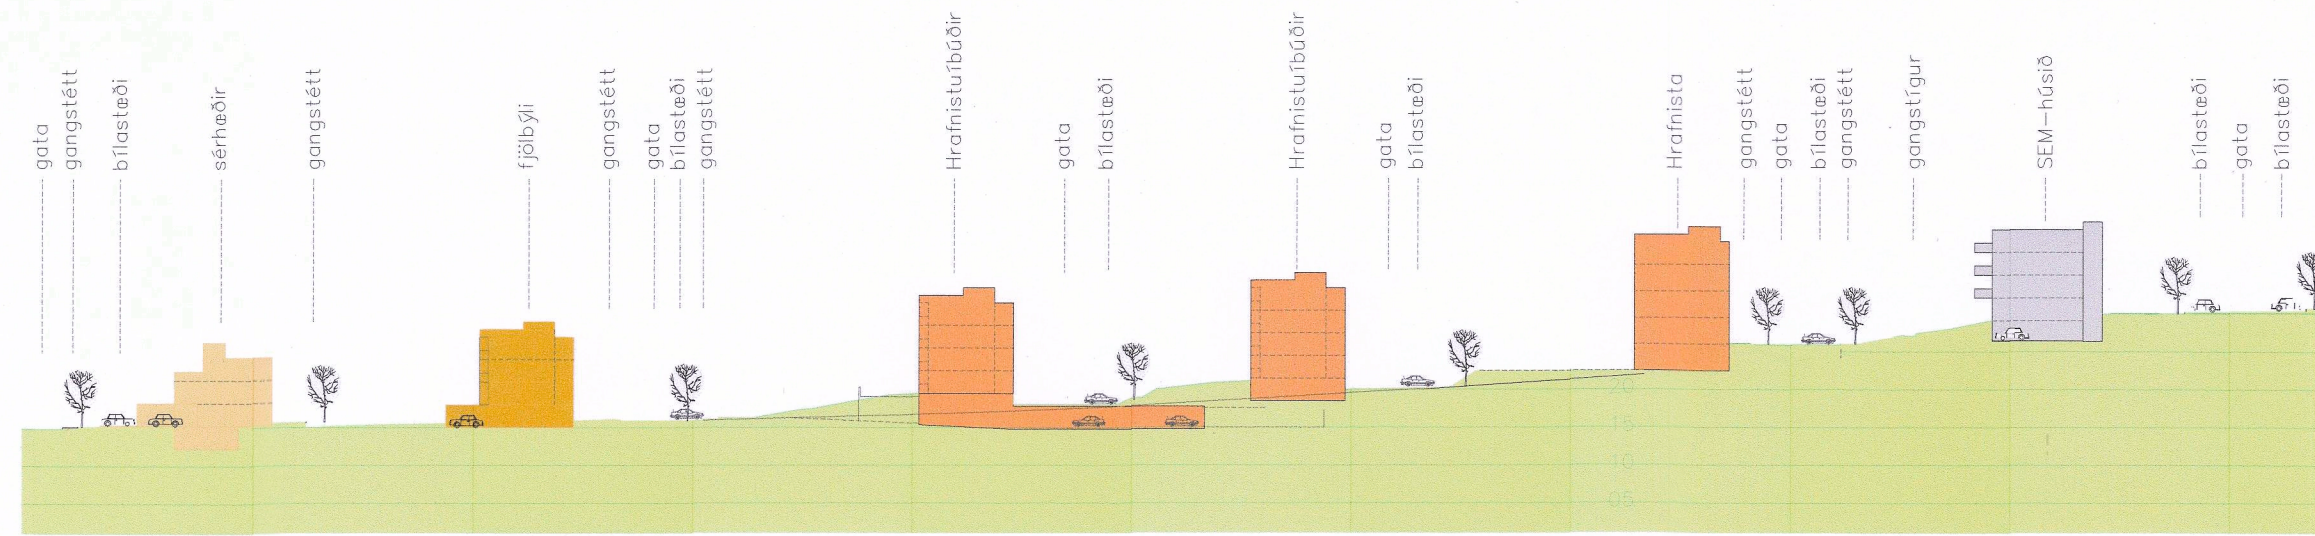


Samþykkt sneiðing A-A 1:1000

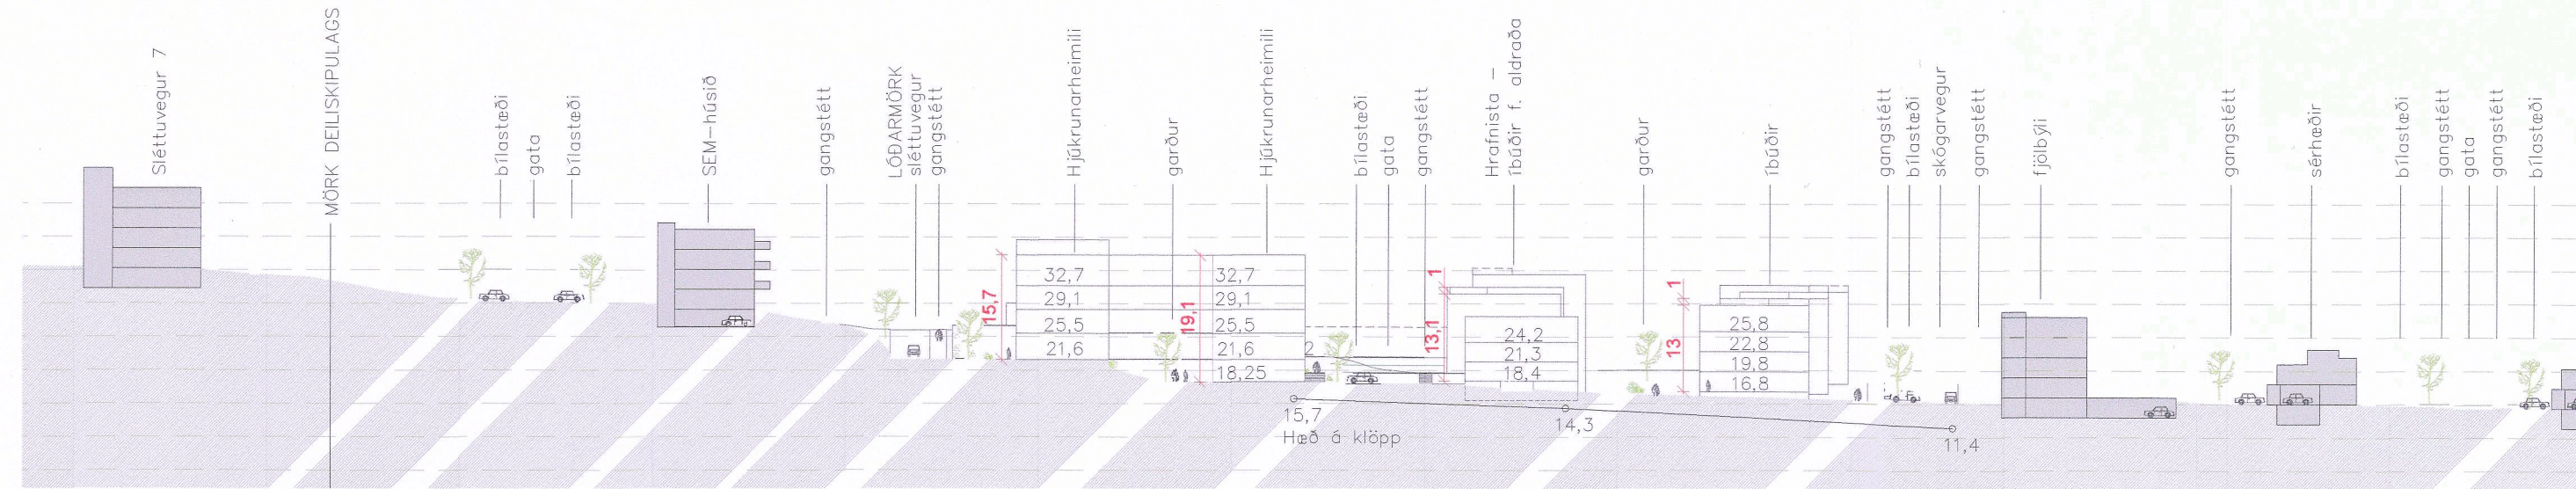

Sneiðing A-A 1:1000

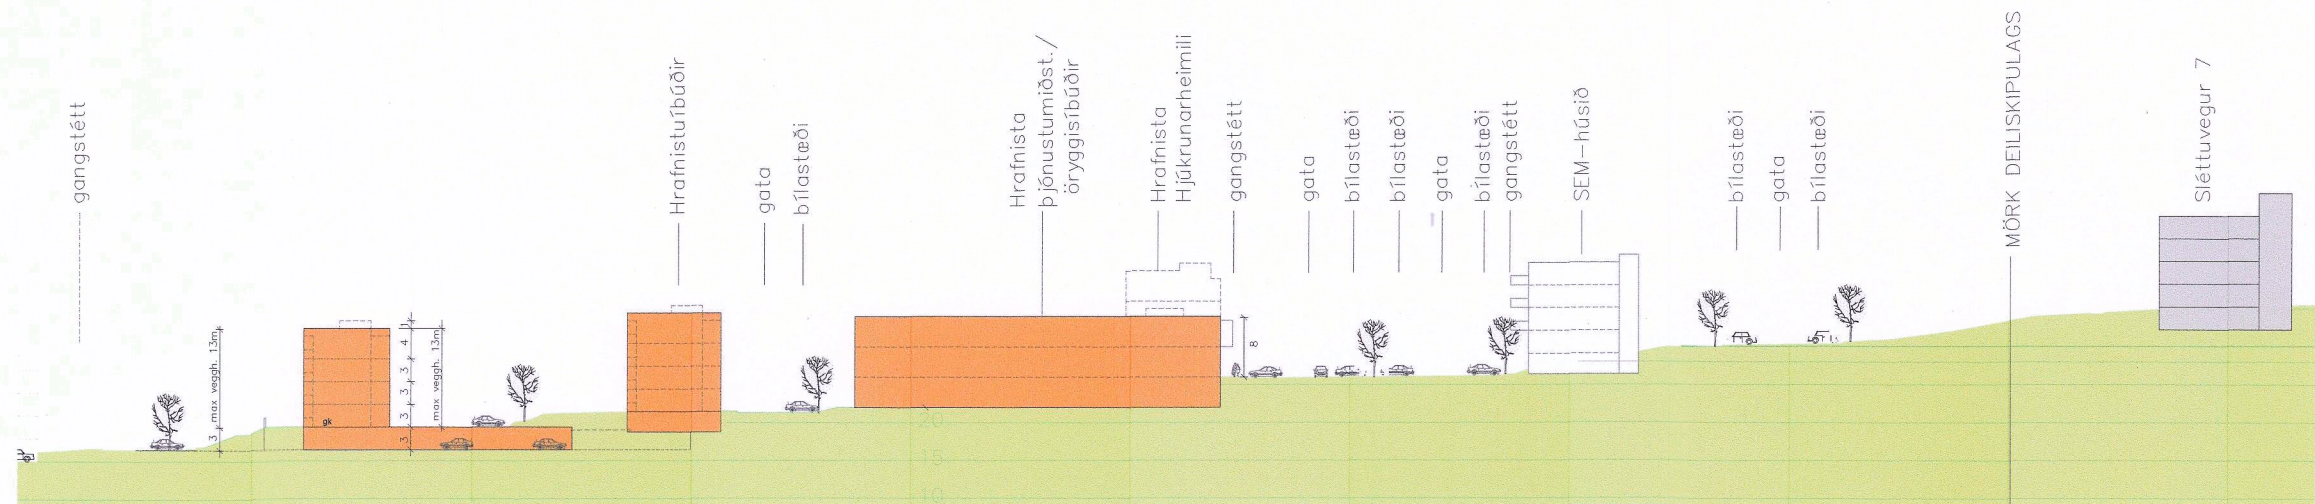


Samþykkt sneiðing C-C 1:1000

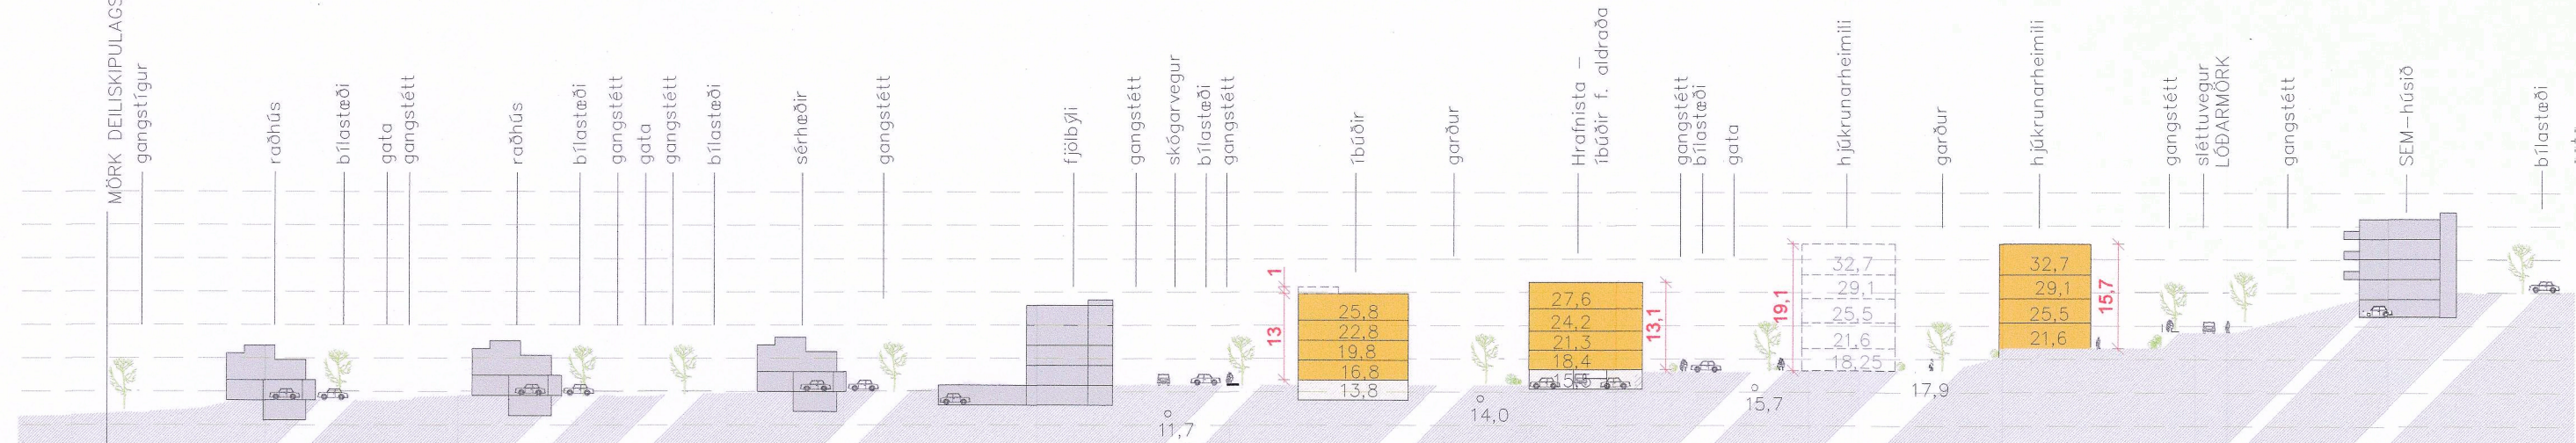


Sneiðing B-B 1:1000




Skýranganurpráttur afstöðumynd 1: 500

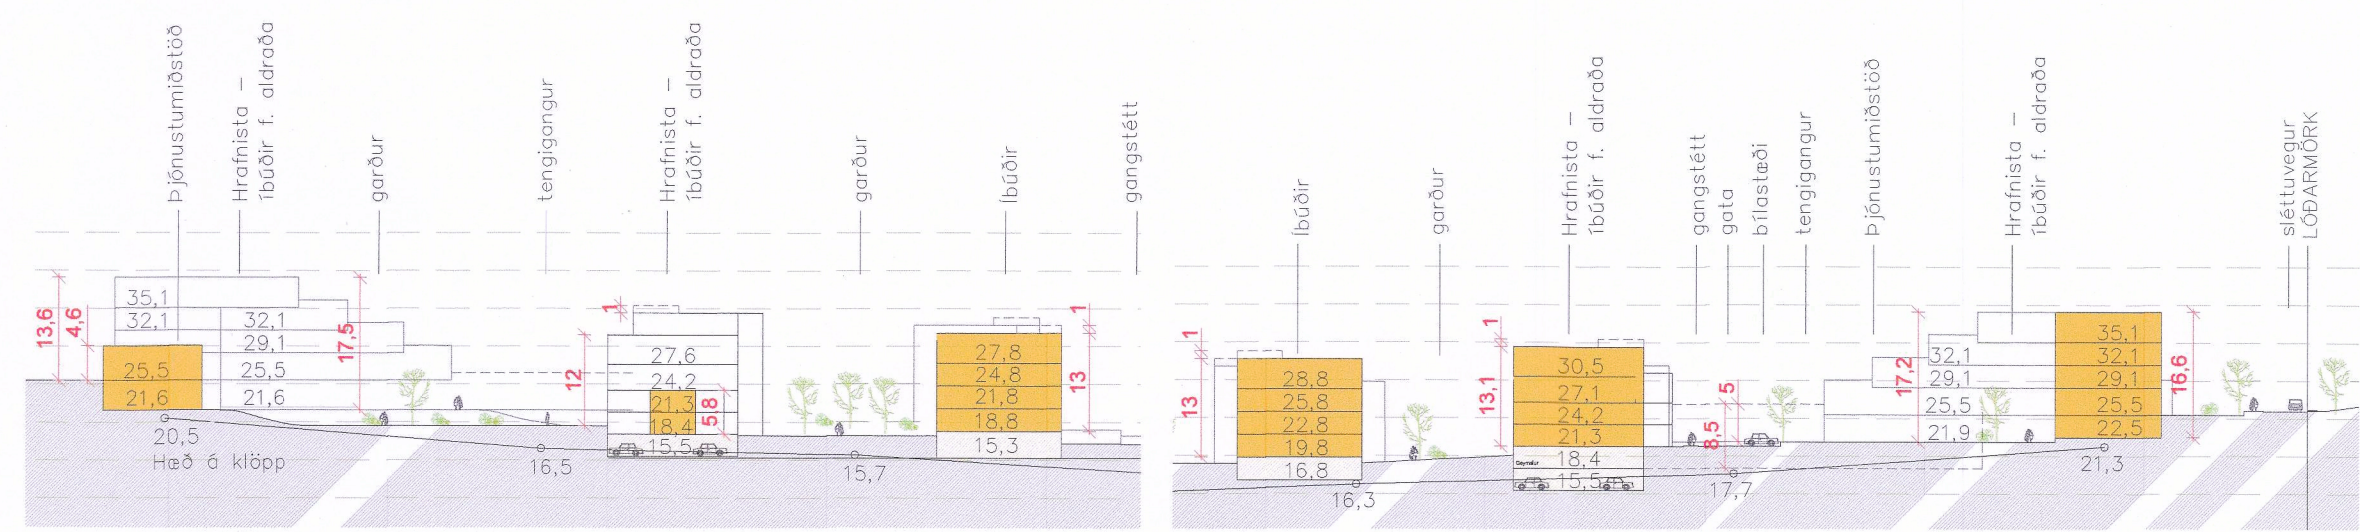


Sneiðing C-C 1:1000

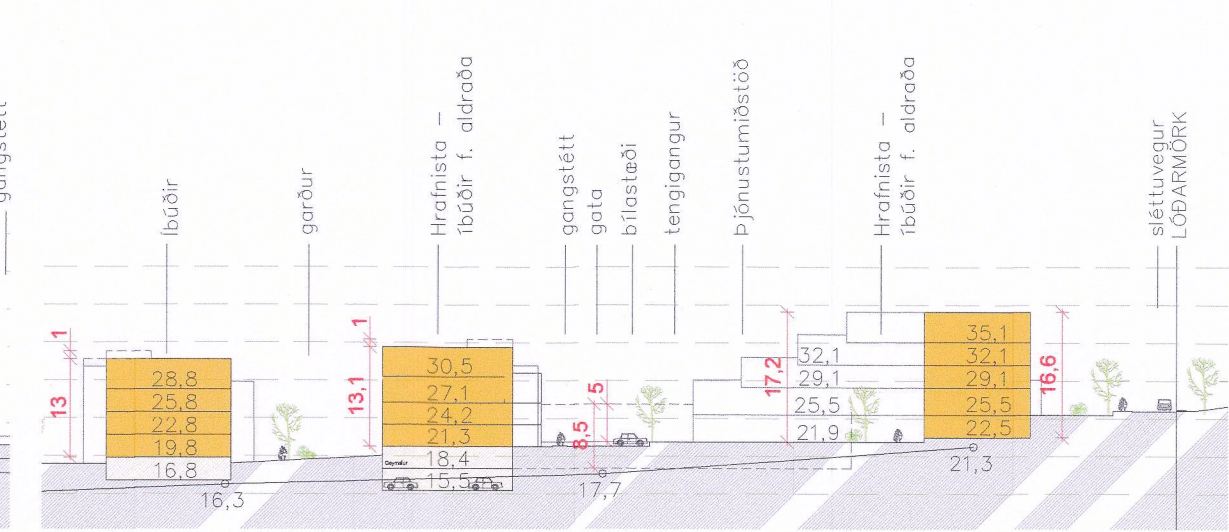


Sneiðing D-D 1:1000

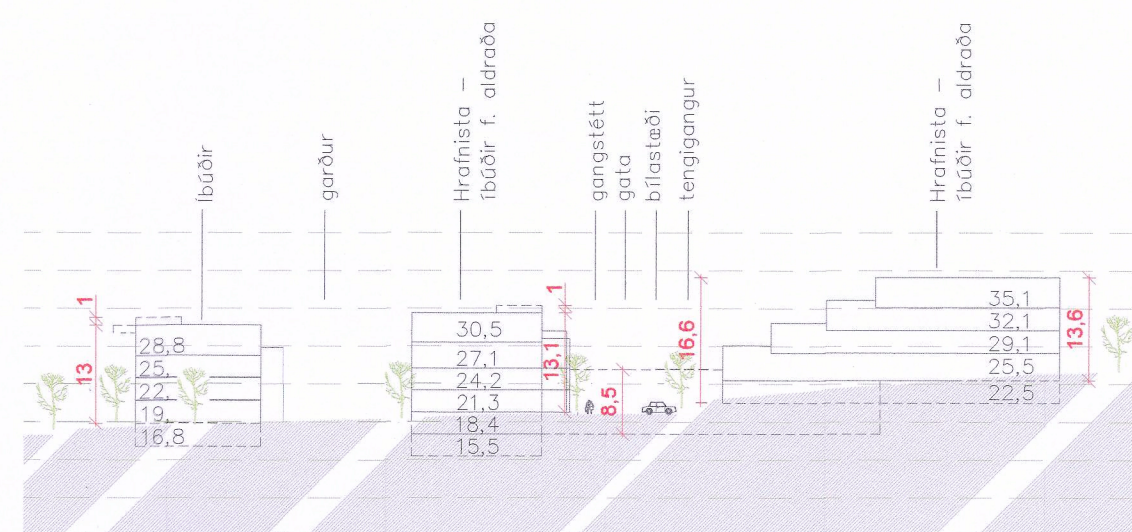


Sneiðing E-E 1:1000

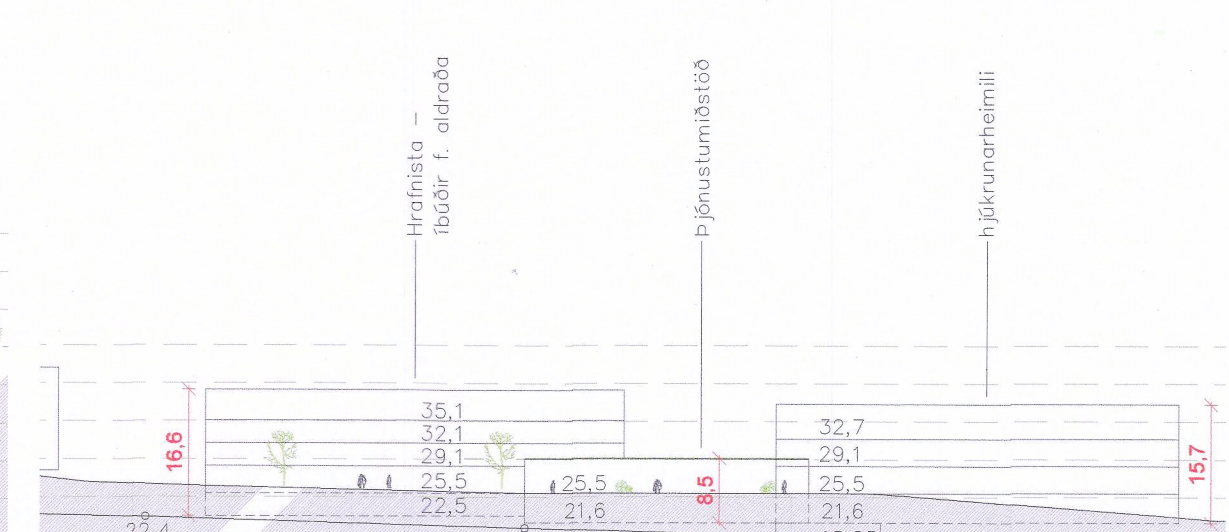


Sneiðing F-F 1:1000

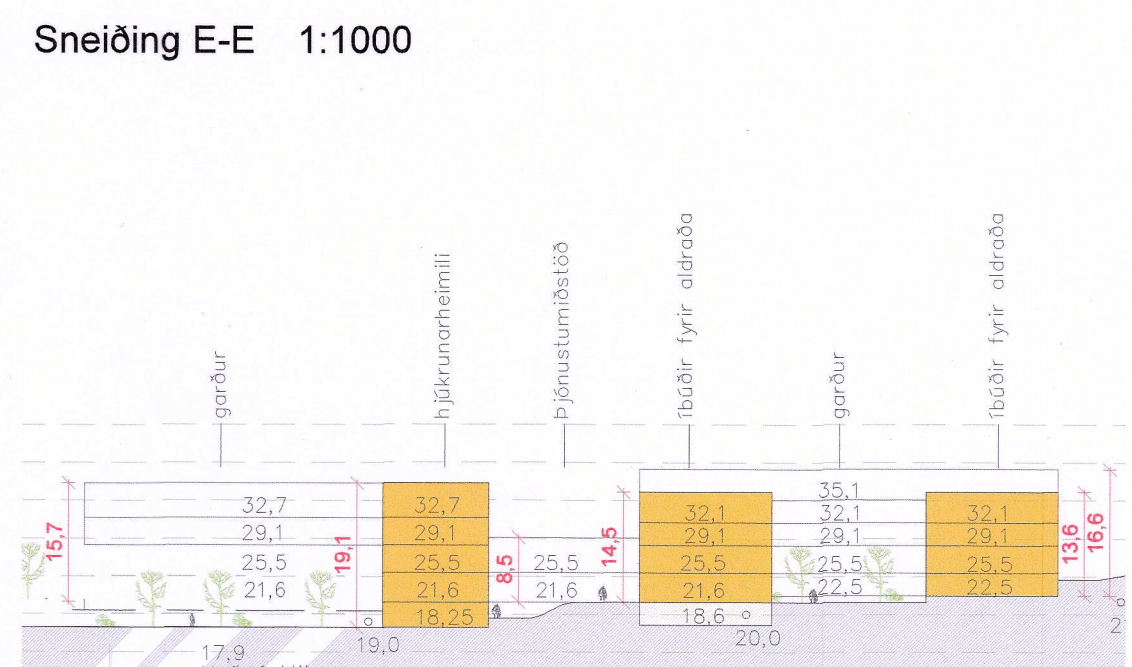


Sneiðing G-G 1:1000

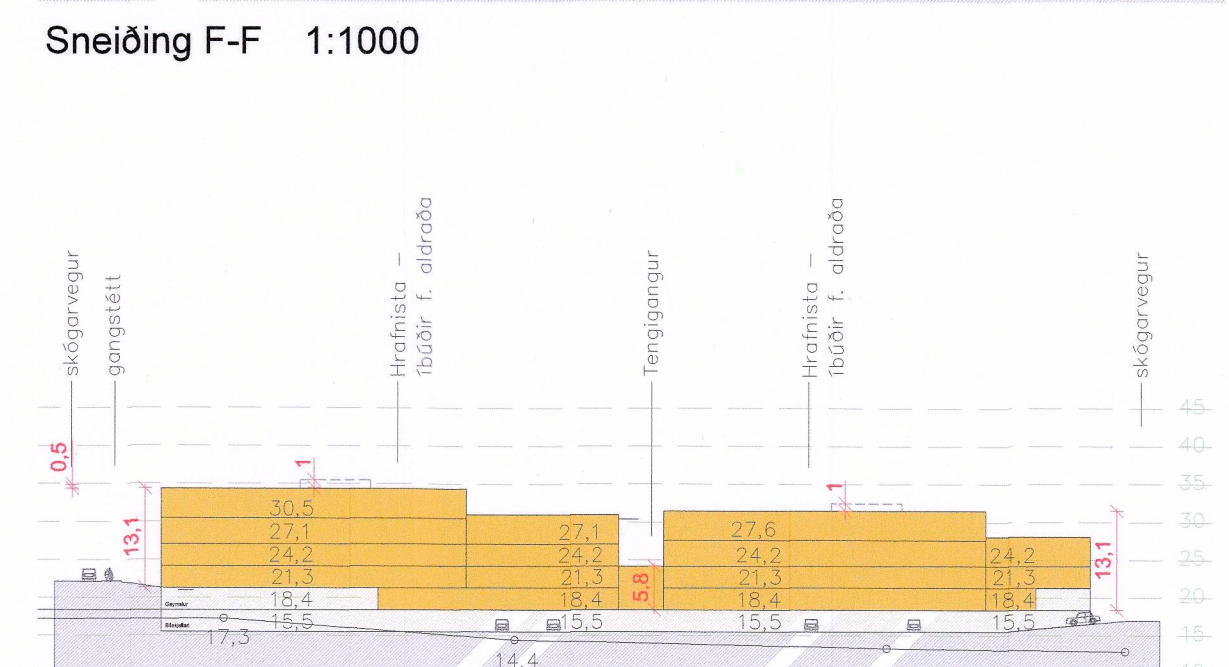

Sneiðing H-H 1:1000

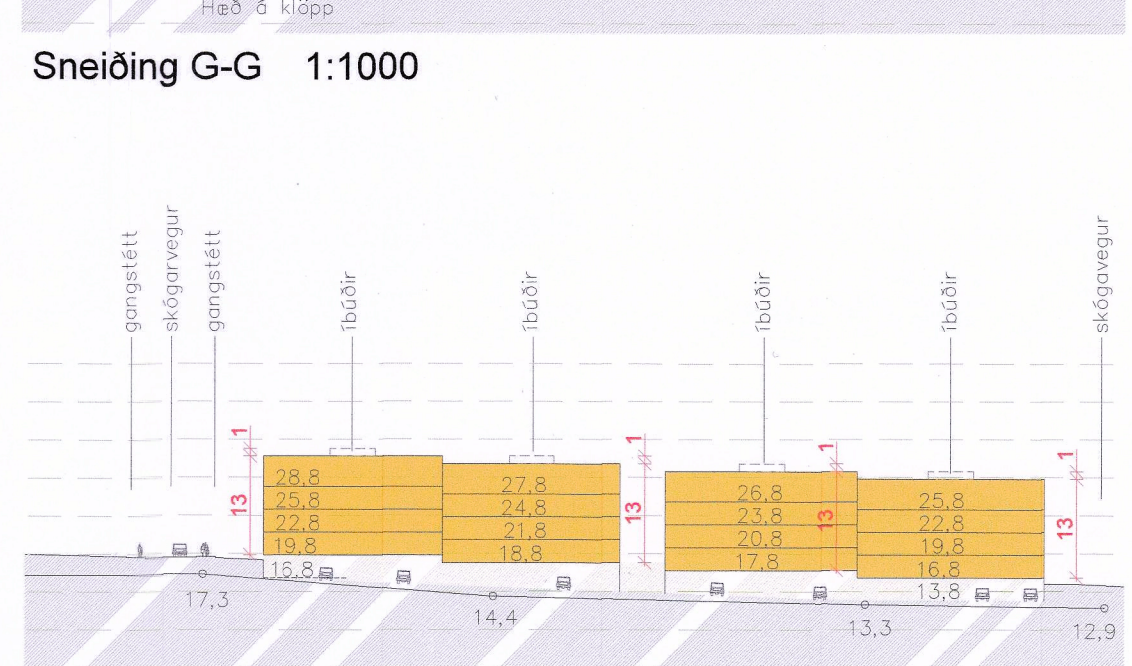

Sneiðing I-I 1:1000

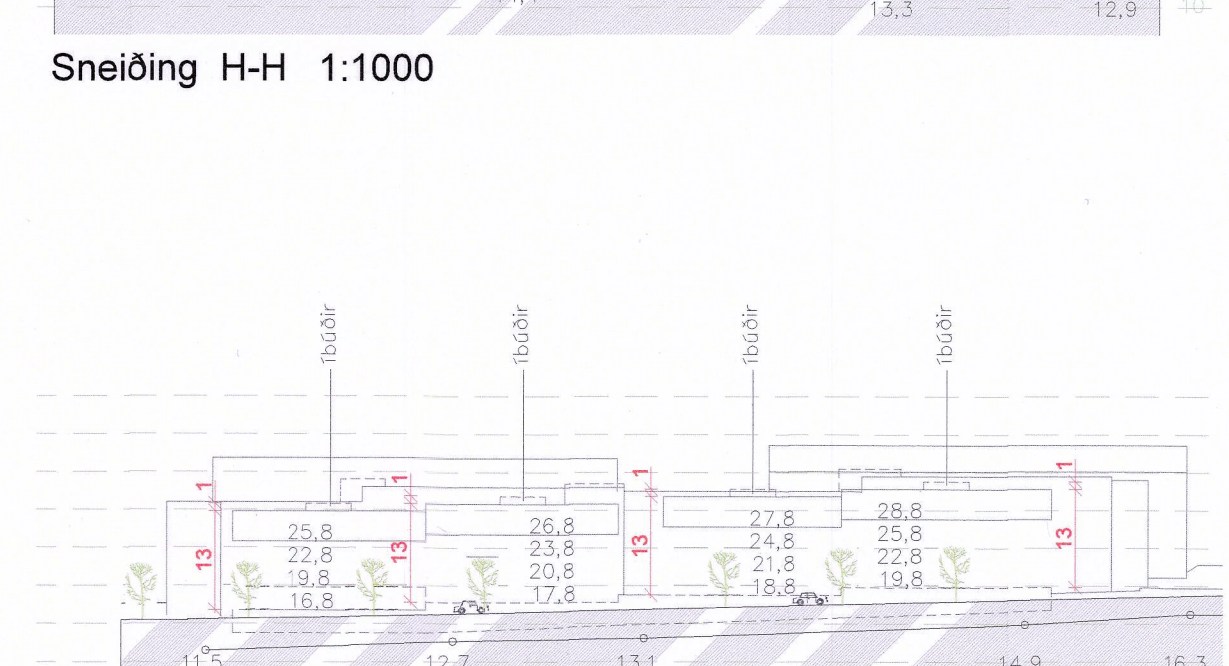

Sneiðing J-J 1:1000

SKÝRINGAR:

- DEILISKIPULAGSBREYTINGAR
- AFMÖRKUN DEILISKIPULAGSREITS
- BYGGINGARREITUR
- BYGGINGARREITUR 1. HÆÐ
- BYGGINGARREITUR KJALLARA
- BYGGINGARREITUR HÁMARK 20% NYTING
- BYGGINGARLÍNA BUNDIN 50%
- UNDIRGÖNG / FYRIBYGGING
- LÖÐARMÖRK
- BYGGINGARREITUR FYRIR DJÚPGAMA
- GRÆN SVÆÐI / ÚTIVISTARSVÆÐI
- KVÖÐ UM AÐ TRE FÁ AÐ STANDA
- NÚVERANDI SKJÓLDBELTI
- TRE - LEIÐBEINANDI STAÐSETNING
- GATA
- GANGSTÉTT
- LÖÐARNÚMÉR
- HÆÐIR / KJALLARI
- FJÖLDI BILASTÆÐA Á LÖÐ
- FJÖLDI BILASTÆÐA Í BÍLGEYMSLU
- FJÖLDI ÍBUDA Á LÖÐ / Í HÚSI
- VÍÐMUNARFJÖLDI ÍBUDA Á LÖÐ / Í HÚSI
- ENINGAFJÖLDI Í HJÓKRUNARHEIMILI / SAMBYLI
- GÖLFKÖTI
- HÚSNÚMÉR NÚVERANDI HÚSA
- INNKEYRSLA / BILASTÆÐSHÚS / KJALLARA
- HRADHINDRUN / GANGBRAUT
- 30 KM HRAÐATAKMÖRKUN
- BILASTÆÐI FATLAÐRA - LEIÐB. STAÐSETNING
- SÉRAFNOTARÉTTUR FYRIR ÍBÚÐIR Á JARÐHÆÐ
- MOGULEIKI Á ÞAKGARDI

Deiliskipulagsbreyting þessi sem fengið hefur meðferð í samræmi við ákvæði 1. mgr. 43. gr. skipulagslaga nr. 123/2010 var samþykkt í
 borgarásáðri _____ þann 6. júní 2019 og á
 með afstöðu skipulagsráðs _____ þann 16. ágúst 2019.
 Tillagan var auglýst frá 28. júní 2019 með althugasemdafrestri til
 9. ágúst 2019.



Auglýsing um gildistöku breytinganna var birt á [www.tilgita.is](#) 20. júní 2019.
 07.05.2019 Br. lóðamerka: FJ, íbúða v. Sléttuveg 27, 01-4 Skógarveg 4-10
 19.03.2018 Leiðrétting í texta og göltótar
 03.09.2017 Leiðréttingar að lokinni auglýsingu

SLÉTTUVEGUR - HRAFNISTA
 TILLAGA AÐ BREYTINGU Á DEILISKIPULAGI
 VEGNA SLÉTTUVEGAR 1-3, 25-27
 OG SKÓGARVEGAR 4-10

Talnað af: OKF, SGH, SRG Dagsetning: 07.05.2019
 Yfirfar af: HG Mælikvæði: 1:500, 1:1000
 Haldré Guðmundsson 140548-2439
 Freyr Frostason 170470-4869
 Oddur Kr. Finnþórunn 280205-3229
 Ragnar Auðunn Sigurson 230160-4469
 Samúel Guðmundsson 011063-4039

