

GILDANDI DEILISKIPULAG REYKJAVÍKURFLUGVALLAR (smækkaður uppdráttur)

Samþ. í sveitarstjórn 15. júní 1999, með síðari breytingu samþ. í borgarráði 9. feb. 2017, auglýst í B-deild Stjórnartíðinda 8. mars 2017.



GILDANDI DEILISKIPULAG REYKJAVÍKURFLUGVALLAR mkv. 1:3000

Samþ. í sveitarstjórn 15. júní 1999, með síðari breytingu samþ. í borgarráði 9. feb. 2017, auglýst í B-deild Stjórnartíðinda 8. mars 2017.

GREINARGERÐ MEÐ DEILISKIPULAGSBREYTINGU


Í gildi er deiliskipulag Reykjavíkur sem var samþykkt í sveitarstjórn 15. júní 1999, með síðari breytingu samþ. í borgarráði 9. feb. 2017, auglýst í B-deild Stjórnartíðinda 8. mars 2017.

Deiliskipulagsbreytingin felst í því að breyta deiliskipulagsmörkum og færa flugvallargirðingu á austari hluta Reykjavíkurflugvallar til móts við deiliskipulag Nauthólsvíkur, sem minnkar skipulagssvæðið um 4.456 m². Landssvæðið sem færast út fyrir skipulagssvæðið færast yfir á deiliskipulagsbreytingu fyrir Nauthólsvík dags. 11.11.2019.

Breytt að lokinni auglýsingu 13.maí 2020:

Tillaga að legu Borgarlínu á svæðinu var rýnd af Verkefnastofu Borgarlínu með tilliti til hindranaflata flugvallar og þeirra hönnunarforsenda sem stuðst er við í undirbúningi að gerð frumdragarskýrslu fyrir Borgarlínuverkefnið, sjá minnisblað Verkefnastofu Borgarlínu, dags. 30. apríl 2020. Forsendur miða við að hæðarlega akstursleiðar borgarlínu verði minnst 5 m undir hindranafleti flugvallar og jafnvel neðar. Frekari útfærsla og hönnunarviðmið akstursleiðar Borgarlínu að Fossvogsbrú verða hér eftir sem hingað til unnar í samráði við Isavia
Sjá nánar í skipulagsreglum um Reykjavíkurflugvöll og minnisblað Borgarlínunnar dags. 30.04.2020.

Að öðru leyti gilda eldri skilmálar óbreyttir.

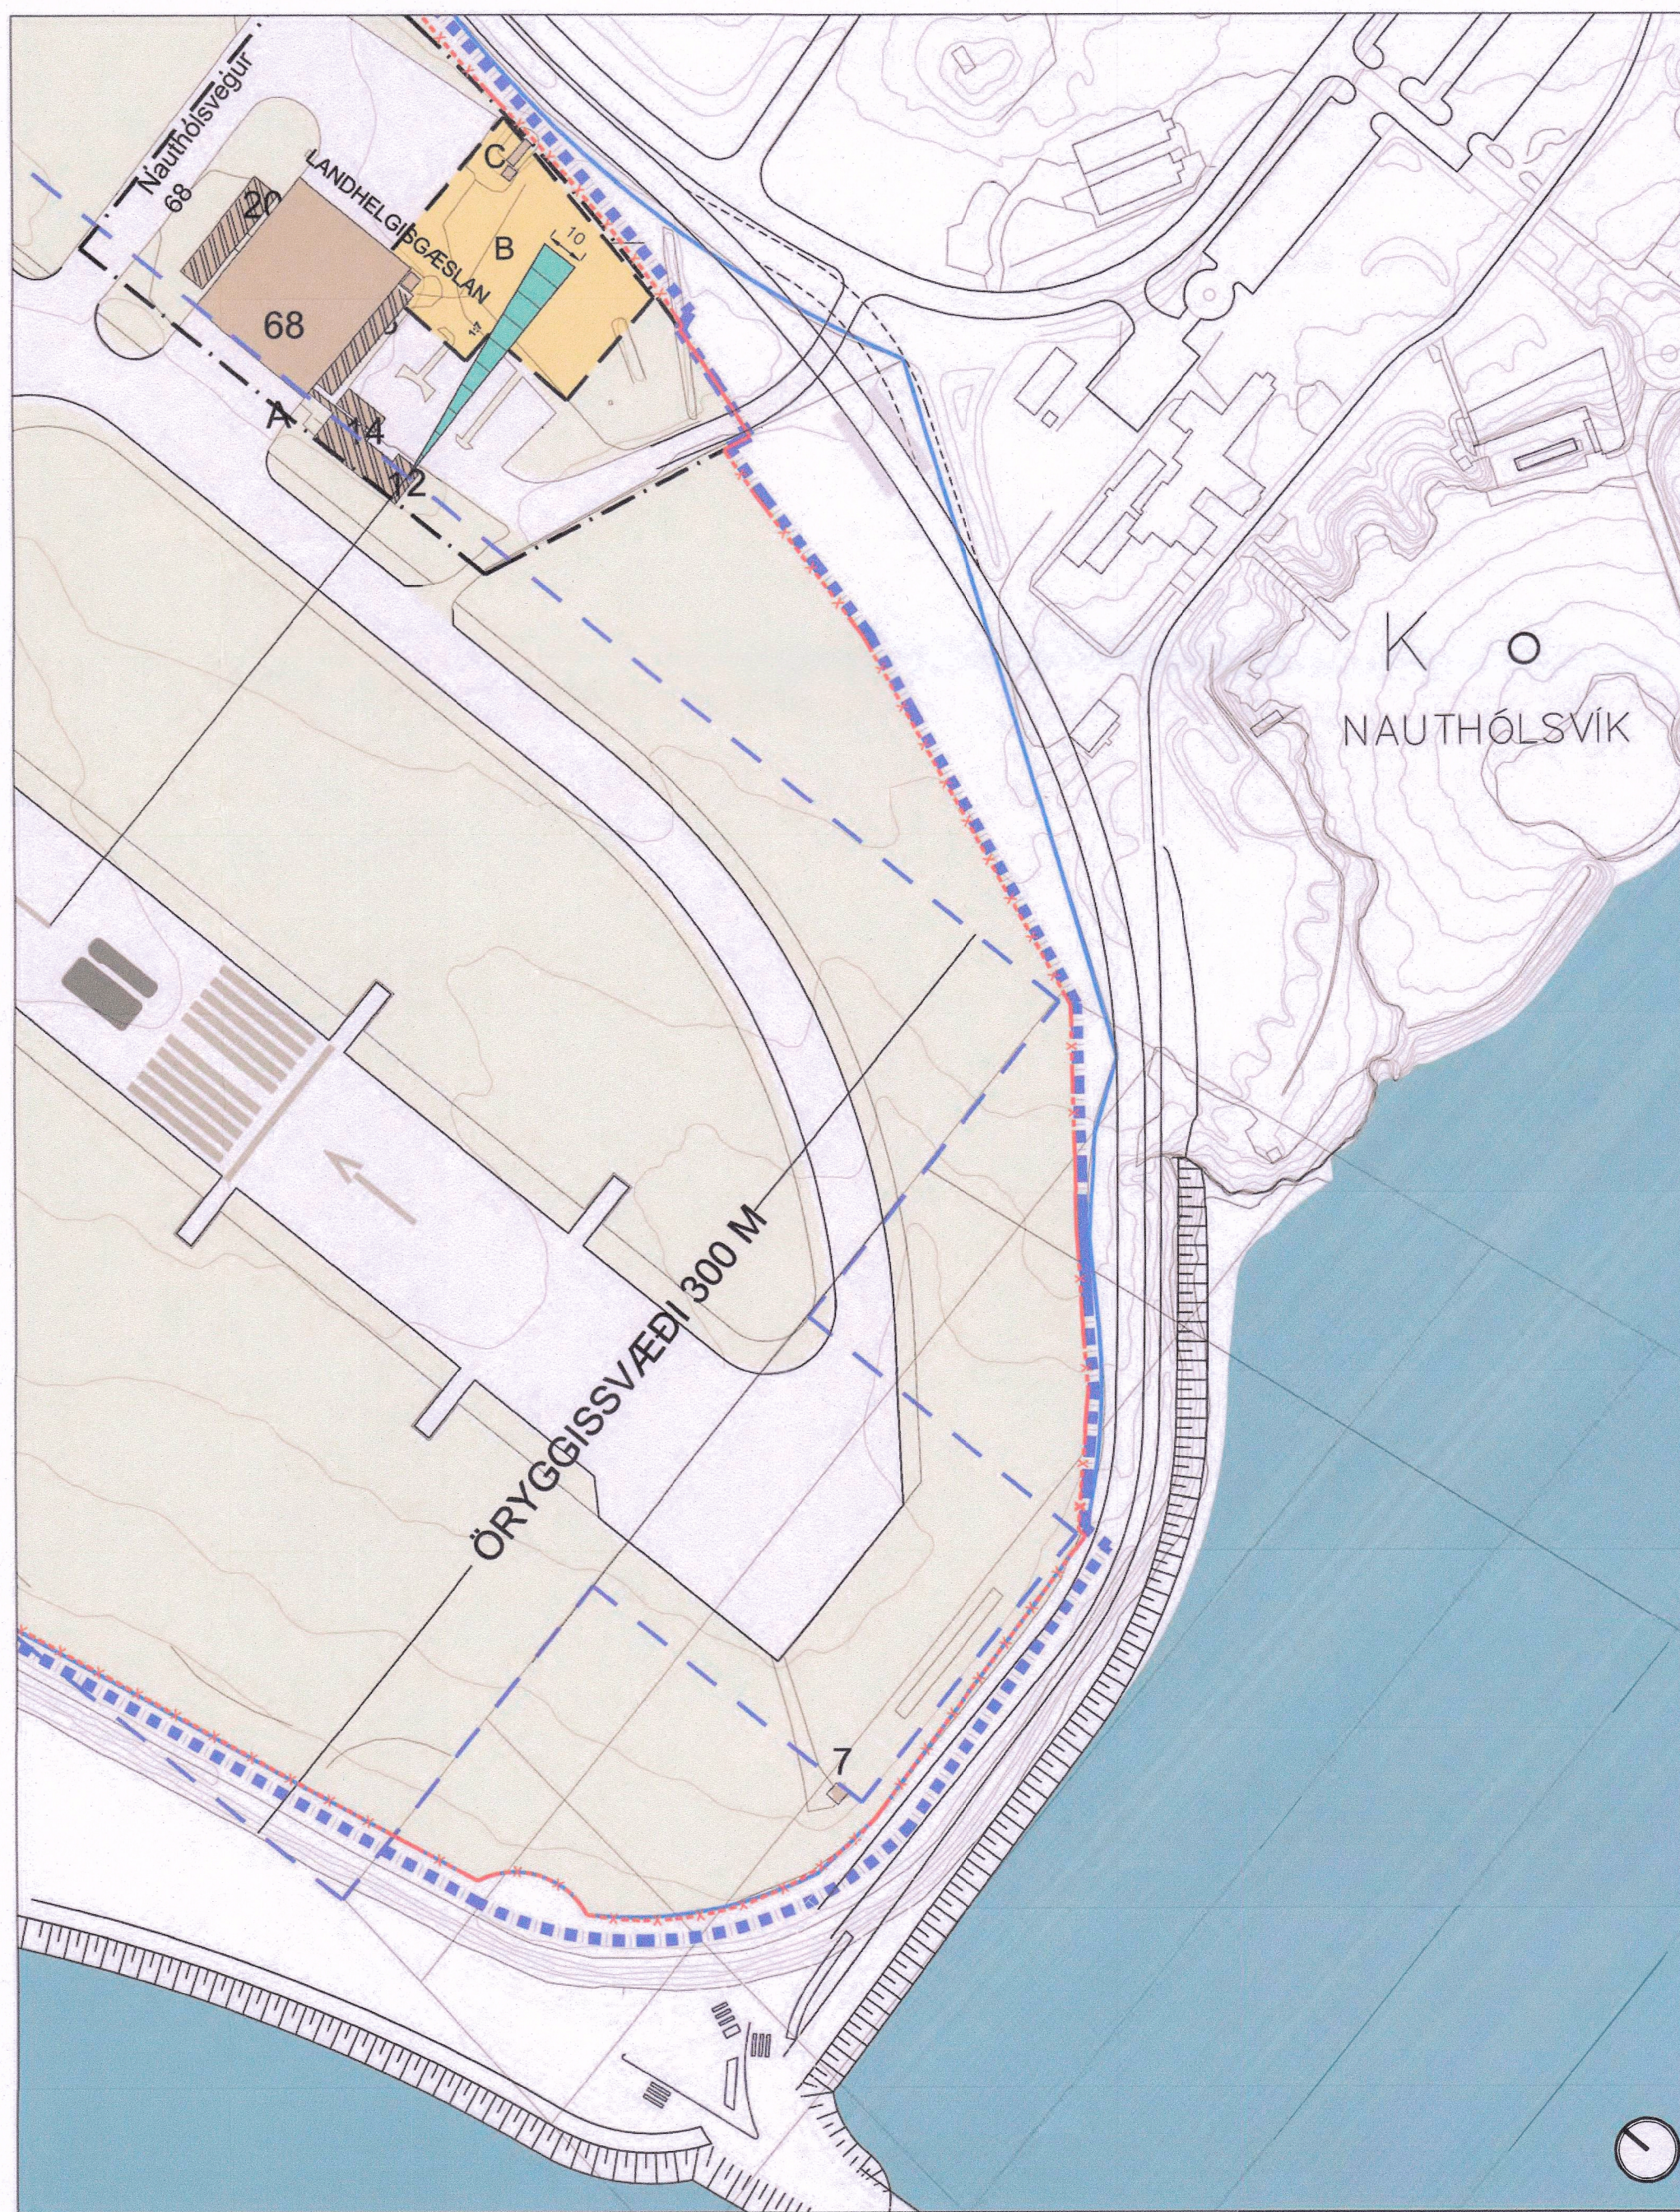

TILLAGA AÐ BREYTINGU DEILISKIPULAGS REYKJAVÍKURFLUGVALLAR mkv. 1:3000



Aðalskipulag Reykjavíkur 2010-2030

Deiliskipulagsbreyting þessi sem fengið hefur meðferð í samræmi við ákvæði 1. mgr. 43. gr. skipulagslaga nr. 123/2010 var samþykkt í skipulags- og samg.ráði þann 3. júní, 2020 og í borgarráði þann 16. júní, 2020.

Tillagan var auglýst frá 18. desember 2019 með athugasemdafrestli til 29. janúar 2020.

Auglýsing um gildistöku breytingarinnar var birt í B-deild Stjórnartíðinda þann 20.



A: 13.05.2020 Uppfærsla texta í kjölfar auglýsingar

BREYTINGAR.

Tark
ARKITEKTAR
HÁTÚNI 2B - 105 REYKJAVÍK
Sími: 540 5700
tark@tark.is - www.tark.is

REYKJAVÍKURFLUGVÖLLUR
TILLAGA AÐ DEILISKIPULAGI 2019

VERK: Minnkun flugvallarins vegna samræmis við nærliggjandi deiliskipulög

MÁL: 1:1 / A1
HANNAD: HE
YFIRFARI: HE
DAGS: 13.11.2019
TEIKNAD: KK

VERKNUMER: 400-020
FL: 04
TEKNIINGANUMER: 1.1-01
GTD: A

SKAÐ: Höldór Eiríksson ARKITEKT RÁÐGAFI KL: 130272-5799

Örskot og öftrif teikninga og hluta eða heildar er í öðrum samþykktum hönnunum, sk. áskilningum höfundaboga.