

- AFMÖRKUN SKIPULAGSSVÆDIS
- AFMÖRKUN Breytinga
- LÖÐAMÖRK
- NÚVERANDI BYGGÐ
- BYGGINGARREITUR
- BYGGINGARREITUR BÍLGEYMSLU NEDANJARÐAR, 35 og 37
- SVÆÐI FYRIR BÍÐSTÖÐ BORGARLÍNU
- TENGIBRYR
- BUNDIN BYGGINGARLÍNA
- TENGINGANGAR OG NEDANJARÐARMANVIRKI STAÐSETNING LEIÐBEINANDI MEÐ FYRIRVARA UM LAGNALEIDIR
- FJARLÆGGÐAR BYGGINGAR
- HV HVERFISVERND
- F FRÍÐUÐ BYGGING
- P BÍLGEYMSLA / BÍLASTÆÐI
- HJ REIÐHJÓLAGEYMSLA
- L LEIKSVÆÐI
- O<sub>2</sub> SÚREFNISGEYMR
- ▲ MEGIN INNGANGAR
- ▲ MEGIN AÐKOMUR
- ○ ○ STOFNSTÍGUR
- ○ ○ TENGISTÍGUR

Deiliskipulagsbreyting þessi sem fengið hefur meðferð í samræmi við ákvæði 1. mgr. 43. gr. skipulagslaga nr. 123/2010 var samþykkt í borgarráði þann 2. júlí 2020 og í emb. aðal. f. skipulagsfulltraði þann 4. september 2020


Tillagan var auglýst frá 7. júlí 2020 með athugasemdafrestri til 31. ágúst 2020

Auglýsing um gildistöku breytingarinnar var birt í B-deild Stjórnartíðnda þann 20. júní 2020




LANDSPÍTALI VIÐ HRINGBRAUT

EFNI: TILLAGA AÐ DEILISKIPULAGSBREYTINGU  
 MÆLIKVARÐI: 1:2000  
 DAGSETNING: 23. júní 2020  
 TEIKNINGARNÚMÉR: 30010  
 BREYTING:

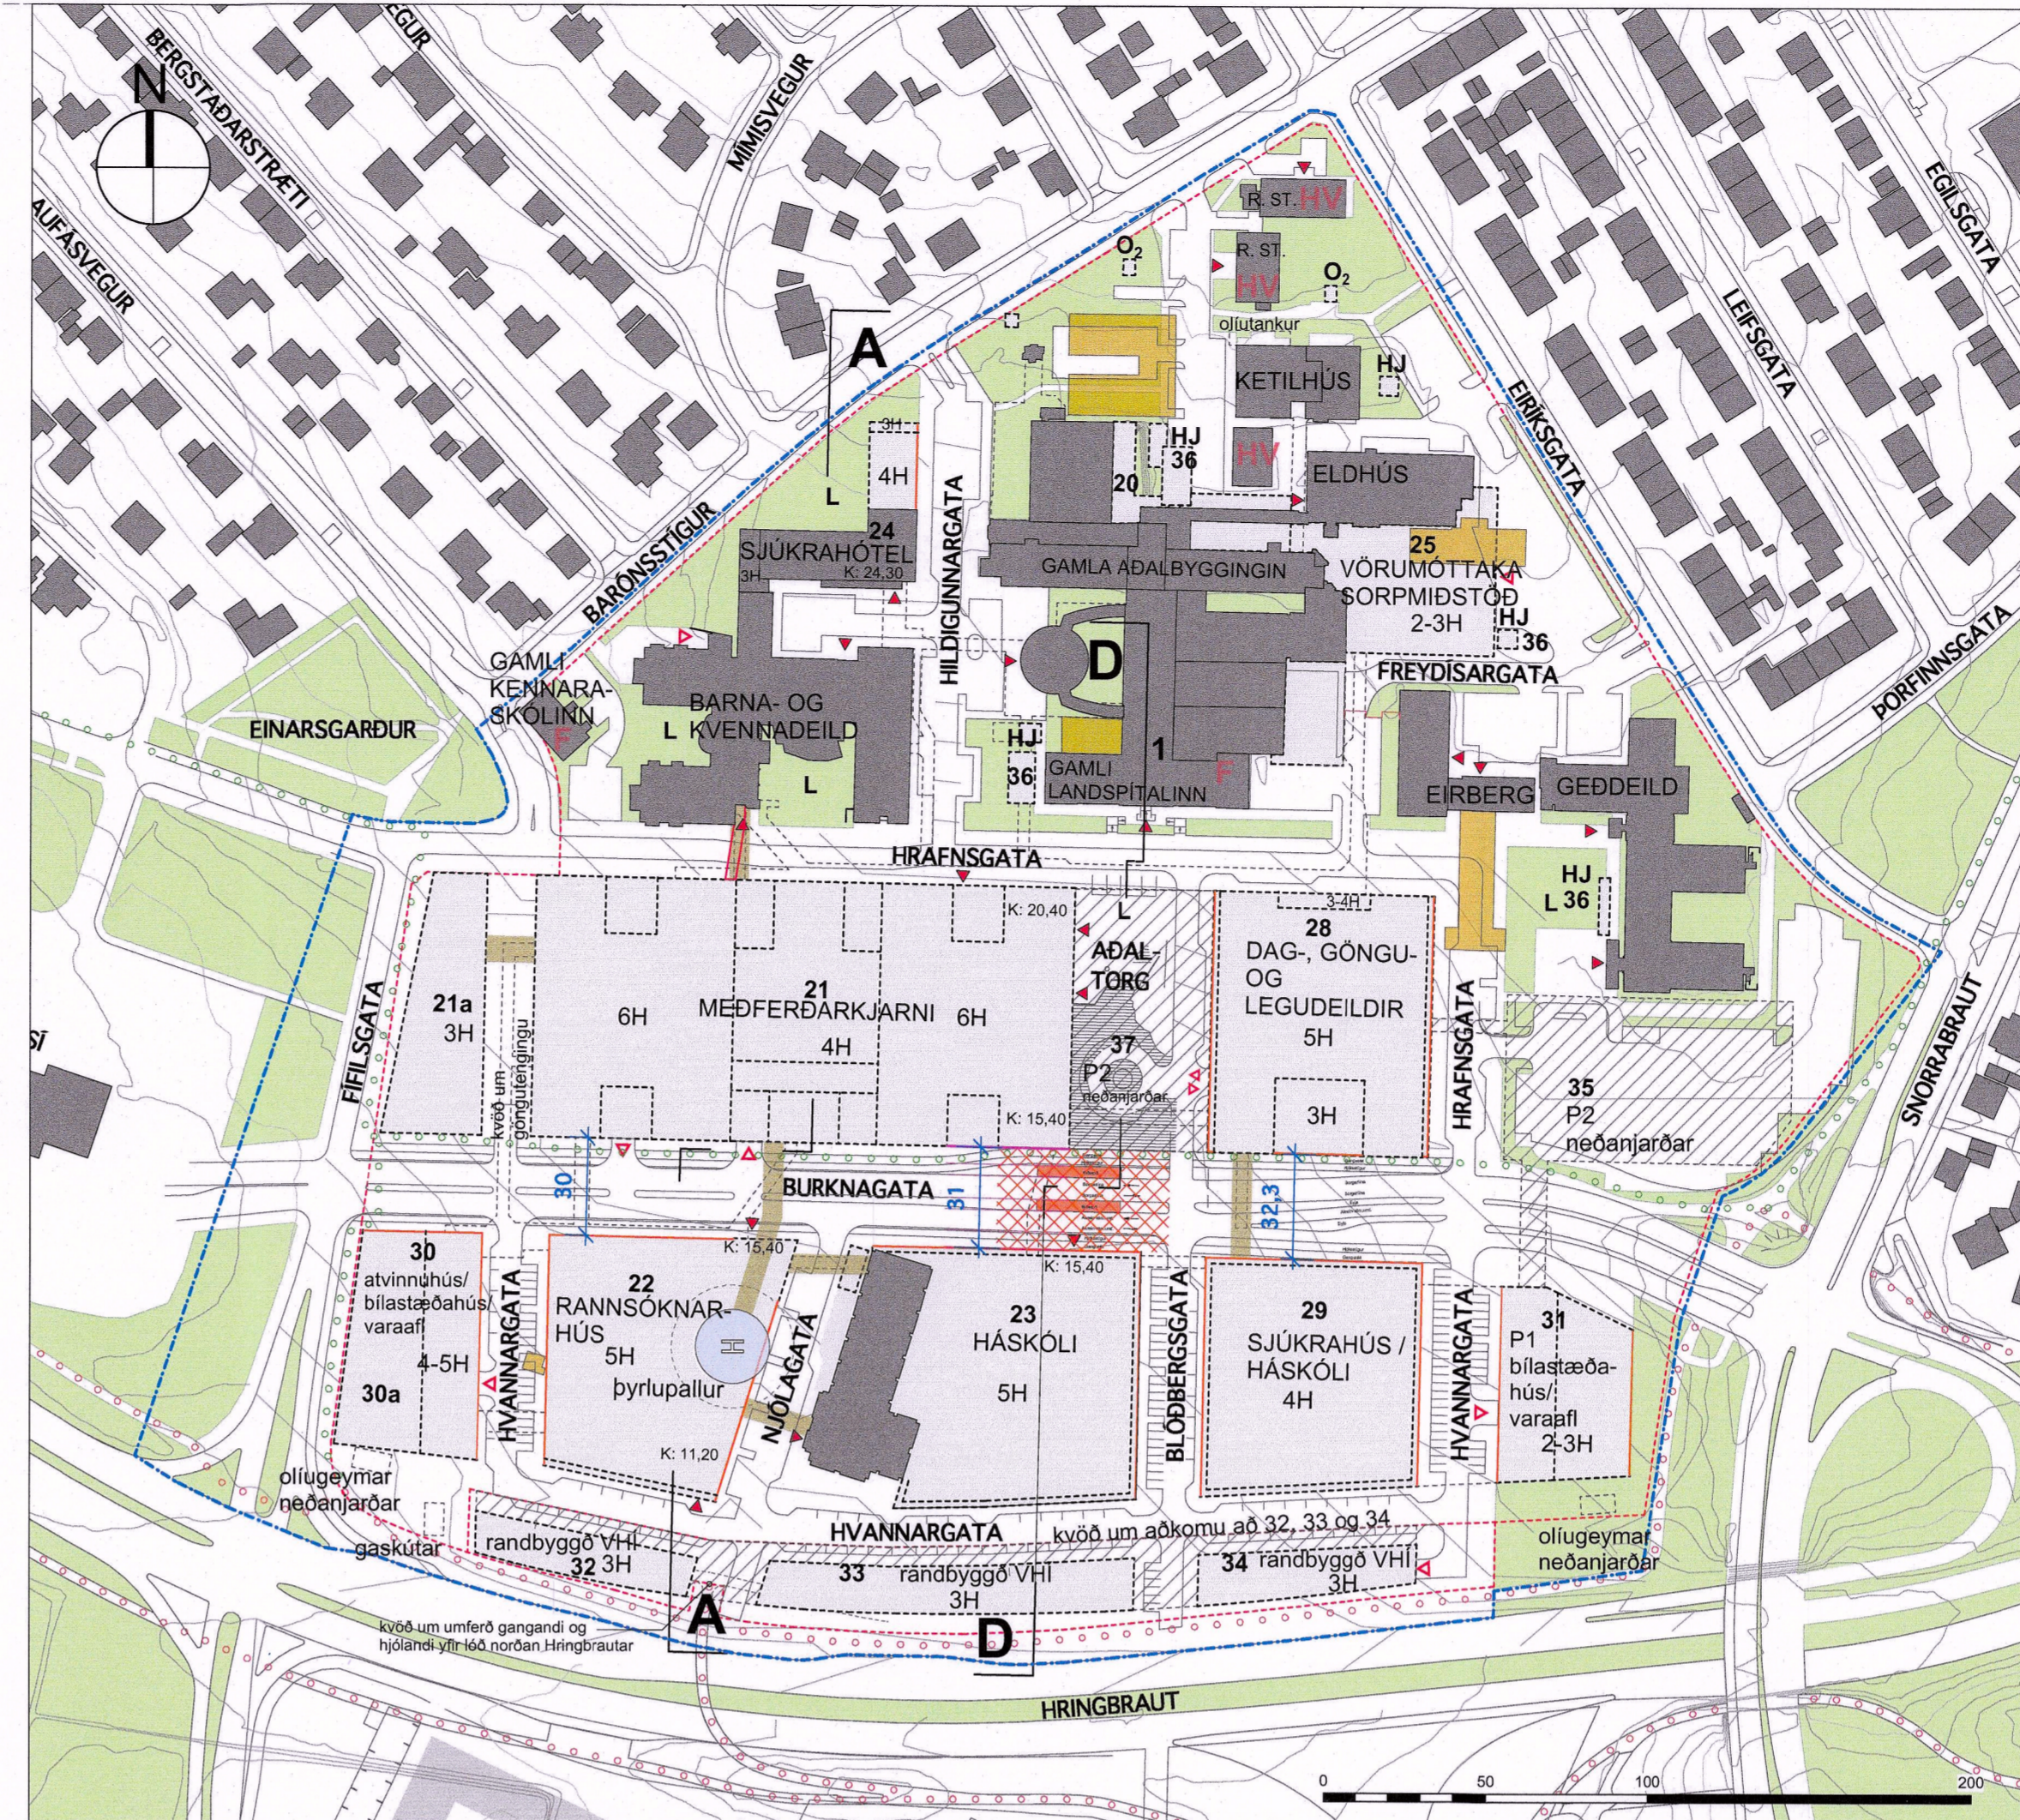

TILLAGA AÐ BREYTINGU Á DEILISKIPULAGI, mkv. 1:2000

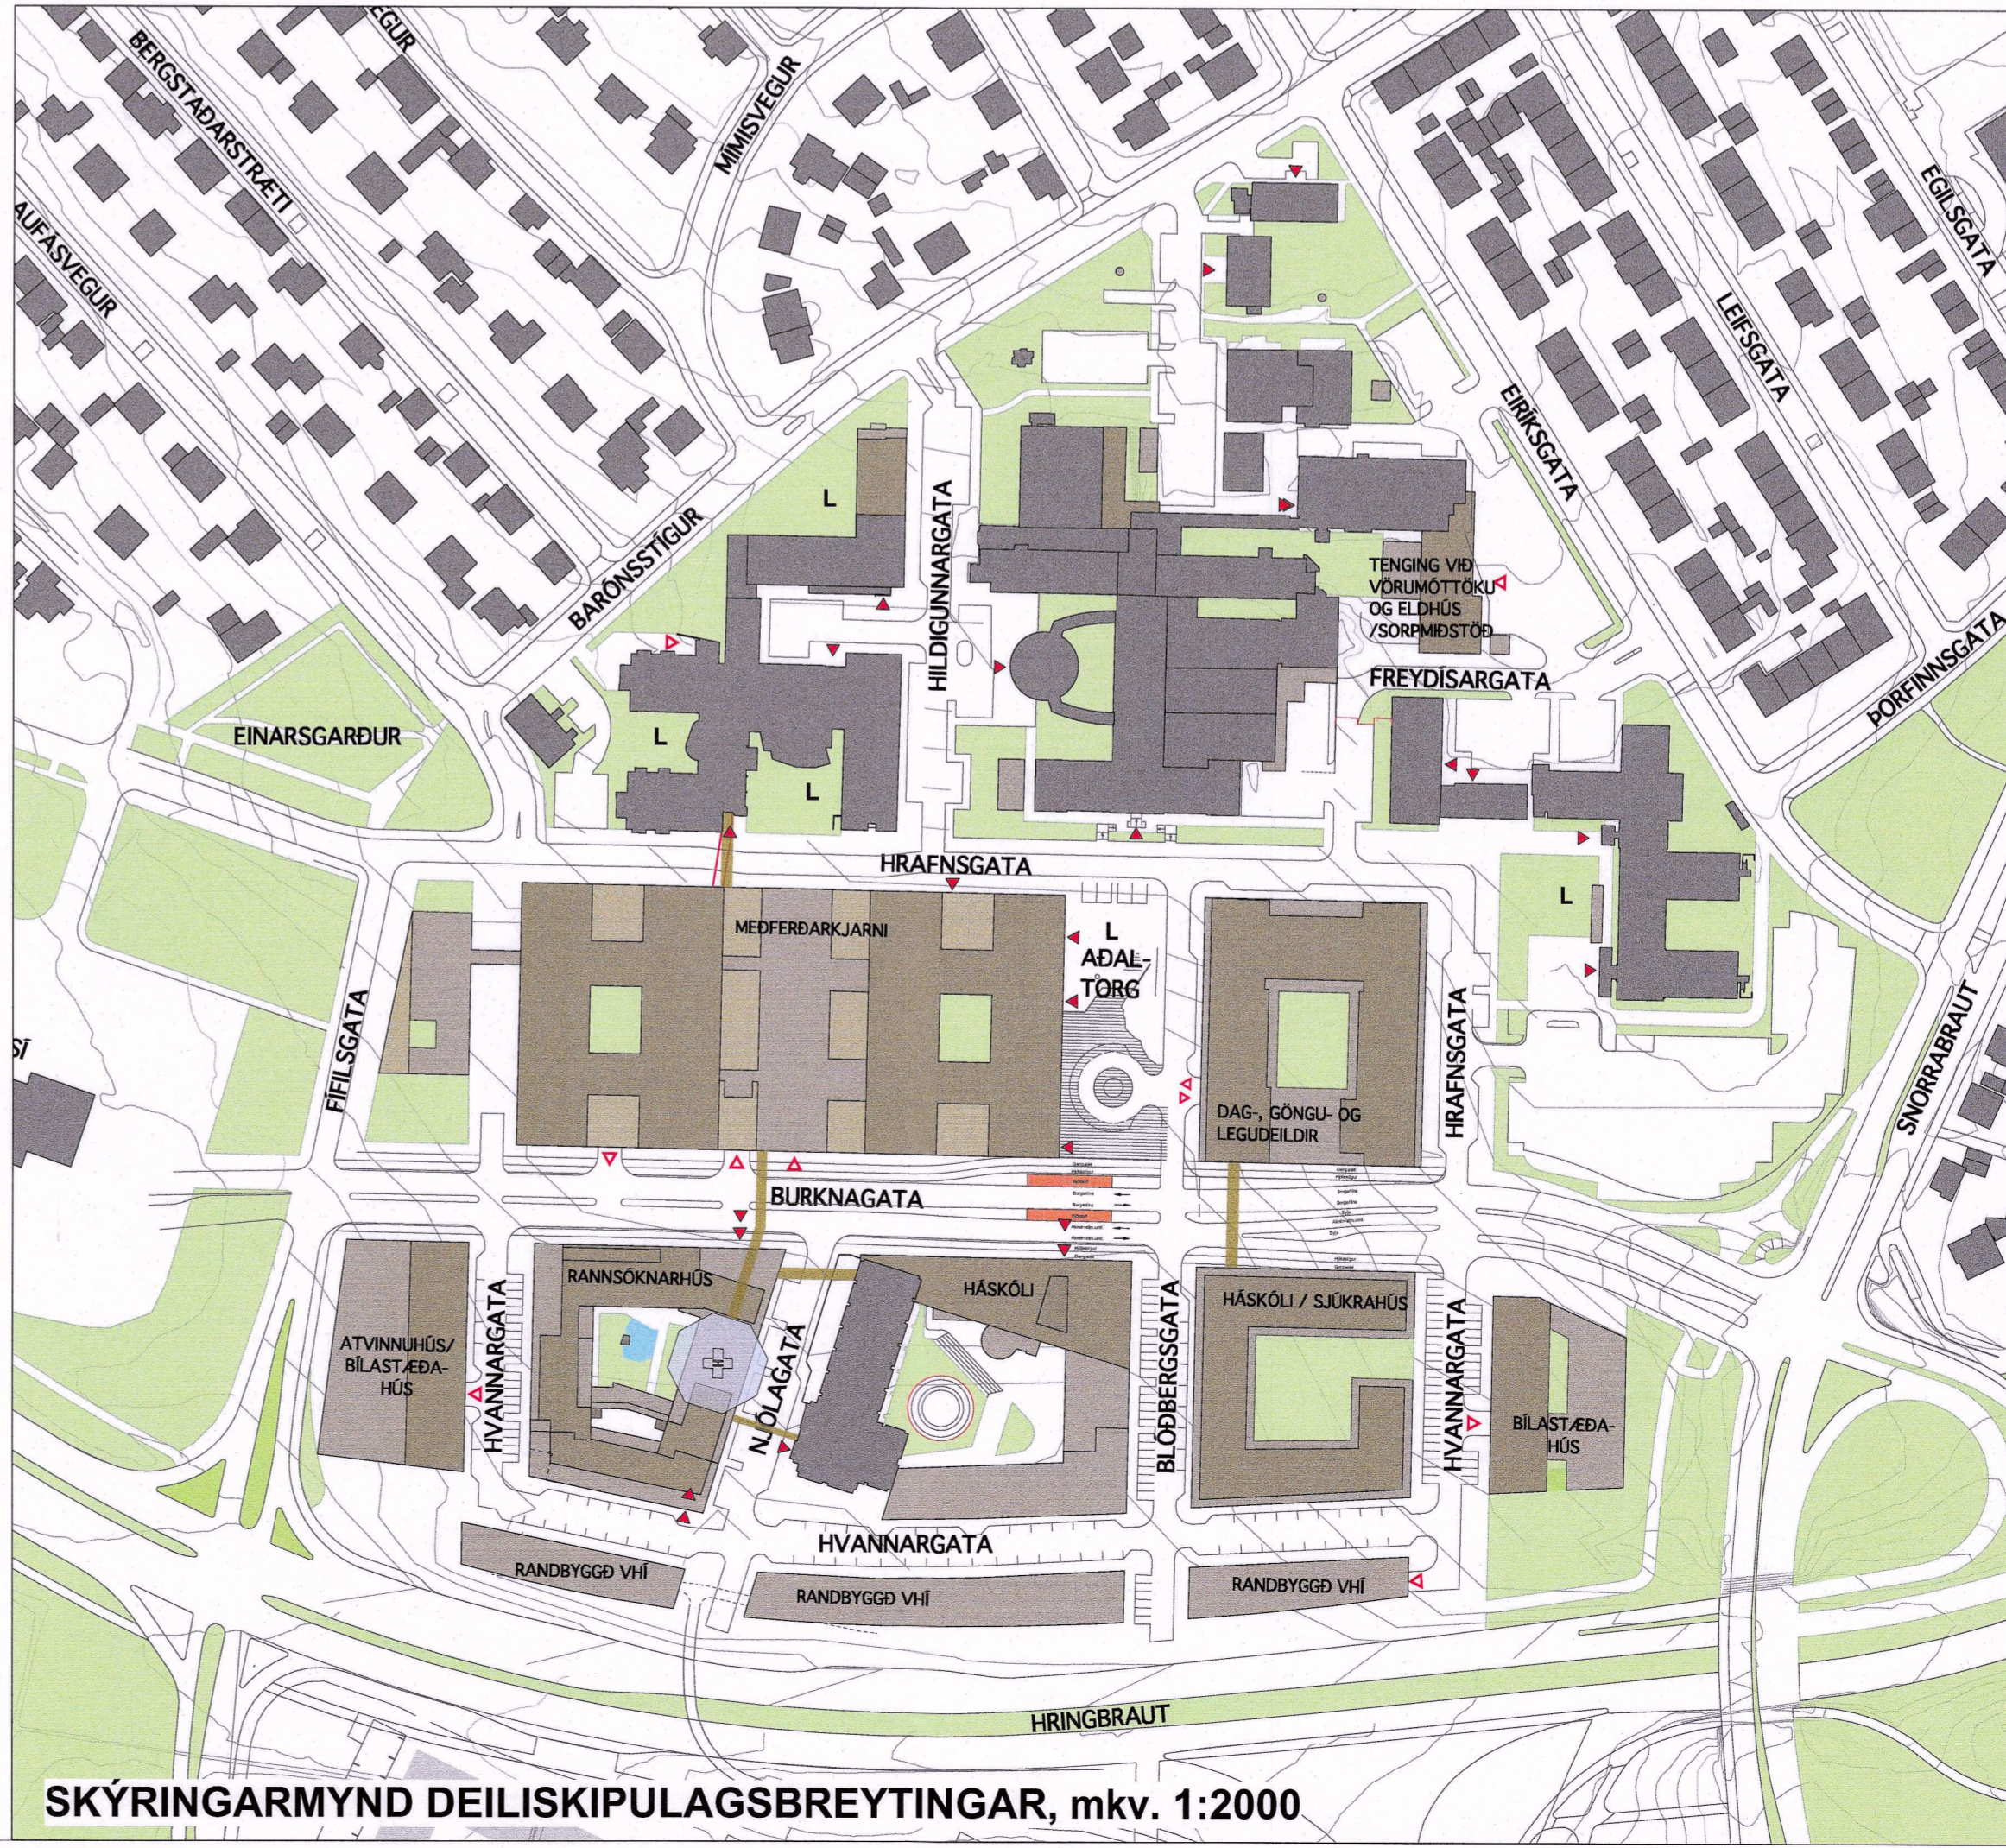

SKÝRINGARMYND DEILISKIPULAGSBREYTINGAR, mkv. 1:2000



GILDANDI DEILISKIPULAG, mkv. 1:2000

Samþykkt í borgarráði 21. mars 2013, síðast breytt september 2019  
 Auglýst B deild Stjórnartíðnda 1. mars 2019

Úr greinargerð gildandi deiliskipulags

Í stefnumörkun deiliskipulagsins segir m.a., að um sé að ræða hefðbundin borgarskipulag, byggt á grunnhugmynd randbyggjar og gatnamna, þ.e. þétt byggð í hóflegri hæð, sem mótar vel afmarkað bæjarými, í góðum hlutföllum. Aðvænt verði að rata og komast leiðir sinnar fyrir alla samgöngumáta, mikli sveigjanleiki í uppbyggingu/áfangaskiptingum og innbyrðis tengingum bygginga. Gatnamerki deiliskipulagstillögummar byggir á hefðbundna gatnamnet með strætum og þvegðutum og kappkostad er að all umferð verði drugg, greið og skilvirk með áherslu á hóflegan aksturshraða. Almenn er miðað við 30 km/klst hámarks hraða nema fyrir neyðarumferð. Stigakerfi tengir hverfið við önnur hverfi. Öll mótun umhverfis miðar að því að halda umferðarhraða undir hámarks hraða, stutt er á milli tenginga og umferð töluverð. Umferðarlagi að skipulagsáætlun er dreitt í margar aðkomur. Aðalorgni/Söleyjartorg er miðpunktur freysgötu/Landspítalalóðarinnar, þar sem flestar leiðir liggja, með helstu aðalninga í byggingar frá torginu. Um Burknaðgötu er almenn umferð um svæðið aðallega leidd, sem og umferð neyðarbíla og almenningsvagna (nú Borgarlínu).

Greinargerð með tillögu að deiliskipulagsbreytingu

Um er að ræða útfærslubreytingar á deiliskipulagi, en megin hugmyndafræði skipulagsins er óbreytt. Burknaðgata Fyrir liggur að leið Borgarlínu 1. áfangi, munu fara um Burknaðgötu. Miðað er við að Borgarlínu sé í sérými í norðurlinunni, þ.e. miðja göttunum. Því stæfa fyrir almenna bílaumferð og hjóla- og göngustíga verður beggia vegna Burknaðgötu. Bíðstöð Borgarlínu verður staðsett við Burknaðgötu og aðalorgni/Söleyjartorg, samkvæmt deiliskipulagi. Auk þar breidd Burknaðgötu, þar sem Borgarlínu kallar á meira rými en almenningsgöngum, sem miðað var við fyrir áratug, gerðu. Þessar breytingar á Burknaðgötu og tilkoma Borgarlínu hafa áhrif á umferðarleið svæðisins. Almenn umferð eyst ekki en tólu Borgarlínu verður meiri en gert var ráð fyrir í almenningsgöngum upphaflega deiliskipulags. Útfærsla á göturými og akreinum á deiliskipulagsupprætti er leiðbeinandi.

Byggingarreitur Allir byggingarreitur sunnan Burknaðgötu (nr. 30, 30a, 22, 23, 29 og 31) munu færa til suðurs og beyr tveir vestustu (nr. 30, 30a og 22) hlöðnar í heild sinni um u.þ.b. 2,0 m til vesturs, nr. 22 verður óbreyttur að lögun, en nr. 30 og 30a minnkar um u.þ.b. 5,0 m til austurs. Byggingarreitur 23 og 29 minnka lítillega, en heimil byggingarmagn á þeim reitum er óbreytt. Stærð innanga þeirra er óbúndin í deiliskipulagi. Eftir því sem mögulegt, askilegt götuslóð kreist og austur dregur, þar sem Burknaðgatan verður breiðust, brestast ofangreindir byggingarreitur sunnan göttunnar mismikill. Þannig mun þversnið götukassa Burknaðgötu, sem er skv. gildandi deiliskipulagi 23,0 m, breiðka með tilkomu Borgarlínu og bíðstöðvar í 30,0 m - 32,3 m. Að Hvannargötu færa suðurmark byggingarreita nr. 30, 30a og 22 jafnlangt, um 7,0 m og suðurmark reita 23, 29 og 31 færa st. jafnlangt, um 4,5 m og Hvannargatan síðan sem þessu nemur. Í tengslum við þessa færslu verða einnig afleiðdar breytingar á staðsetningu byggingarreita randbyggjar (nr. 32, 33 og 34), sem brestast að neðanverðu og til vesturs (nr. 32), en það skapar m.a. tilskilið rými fyrir athafnasvæði sunnan Bílastæða- og atvinnuhúss (nr. 30 og 30a), göttukassi Hvannargötu þrengist um 2,5 m, úr 20,5 m í 18,0 m. Byggingarreitur Randbyggjar grýnka úr 17,0 m í 12,5 m - 15,8 m og byggingarmagn minnkar um 4350 fm, sjá einnig töflu. Bílastæðahúsi nr. 30, verður óbreytt, en í atvinnuhúsi nr. 30a verða m.a. geymslur, tæknirými og hjólastæði í stað skrifstofu. Byggingarreitur er minnkaður í tengslum við þetta og byggingarmagn um 1665 fm, sjá einnig töflu. Byggingarlínu að Fíflsgötu er breytt í byggingarreit. Lítilleg tilfærsla og lenging er á tengibrúnir yfir Burknaðgötu, sem nemur tilfærslu byggingarreita og einnig á tengingum neðanjarðar. Tengibrúnir yfir Burknaðgötu frá Meðferðarkjarna (nr. 21) yfir í Heilbrigðisvæði HÍ (nr. 23), hefur verið felld niður. Byggingarreitur fyrir gaskút, að staðri 60ftu, er komið fyrir á suðvesturhluta Landspítalalóðar. Kvæð er um að hann sé útaliggandi og sem mest niurganfren, með vönduðum frágangi sem sámi áberandi götuhorni. Hæðarkóti bygginga er óbreyttur. Lóðamörkun Landspítalalóðar er breytt óverulega. Lóð Randbyggjar minnkar um 1285 fm. Sjá einnig töflu.

Nr.	Ný byggð	Fyrsti áf. m <sup>2</sup>	Síðari áf. m <sup>2</sup>	Heildarstærð m <sup>2</sup>	Hæðaföldi leið.
21, 21a	Meðferðarkjarni / legudeildir	58.500	10.000	68.500	4 - 6 hæðir
30a	Atvinnuhúsi vestan bílastæða	2.750		2.750	4 - 5 hæðir
*** Afangaskipting er ekki bindandi í skilmálum.					
Byggingarmagn án bilageymslna		Fyrsti áfangi m <sup>2</sup>	Heildarstærð m <sup>2</sup>		
Núverandi byggð		73.610	73.610		
Ný byggð		97.550	151.650		
Rif		-1.441	-3.941		
Samtals		169.719	221.319		
Byggingarmagn með bilageymslum ofan jarðar		Fyrsti áfangi m <sup>2</sup>	Heildarstærð m <sup>2</sup>		
Núverandi byggð		73.610	73.610		
Ný byggð		97.550	151.650		
Bilageymslur ofan jarðar		14.000	19.500		
Niðurrif		-1.441	-3.941		
Samtals		183.719	240.819		

Breytingar á tölugum skilmálum á Landspítalalóð

Úr töflu í gildandi greinargerð og skilmálum deiliskipulags, byggingarmagn. Sjá einnig Kafli 4.2, bls. 26 - 28.

Nr.	Ný byggð	Fyrsti áf. m <sup>2</sup>	Síðari áf. m <sup>2</sup>	Heildarstærð m <sup>2</sup>	Hæðaföldi leið.
21, 21a	Meðferðarkjarni / legudeildir	58.500	10.000	68.500	4 - 6 hæðir
30a	Atvinnuhúsi vestan bílastæða	2.750		2.750	4 - 5 hæðir
*** Afangaskipting er ekki bindandi í skilmálum.					
Byggingarmagn án bilageymslna		Fyrsti áfangi m <sup>2</sup>	Heildarstærð m <sup>2</sup>		
Núverandi byggð		73.610	73.610		
Ný byggð		97.550	151.650		
Rif		-1.441	-3.941		
Samtals		169.719	221.319		
Byggingarmagn með bilageymslum ofan jarðar		Fyrsti áfangi m <sup>2</sup>	Heildarstærð m <sup>2</sup>		
Núverandi byggð		73.610	73.610		
Ný byggð		97.550	151.650		
Bilageymslur ofan jarðar		14.000	19.500		
Niðurrif		-1.441	-3.941		
Samtals		183.719	240.819		

Lóðarstærð Landspítala: 13,9 ha

Nýtingarhlutfall í bilageymslna: 1,59  
 Nýtingarhlutfall með bilageymslum ofan jarðar: 1,73  
 Gámæiningar, bráabirgðaskrifstofur við byggingu nr. 1. 500 m<sup>2</sup>. Samp. 2014. Jáeindaskanni 450 m<sup>2</sup> í byggingu nr. 1, að mestu neðanjarðar. Samp. 2016. Meðferðarkjarni nr. 21. Staekun og fyrirkomlagi. Samp. 2018. Meðferðarkjarni nr. 21. Leibr. á byggingarmagn v. K2, tæknirými neðan. Samp. 2018. Meðferðarkjarni nr. 21. Færsla tengingars og endurhefing o.fl. á þaki. Samp. 2019. Söleyjartorg, bilageymsla neðanjarðar nr. 37. Samp. 2019.

Byggingarmagn samkv. ofangreindum þegar samþykktum breytingum 2013 - 2019 og þessari tillögu að breytingu á deiliskipulagi. Gámæiningar/bráabirgðaskrifstofur reiknaðar ekki með.

Nr.	Byggingar	Núverandi byggð	Var:73.610	Verður:74.100	Bráahlýta og jáeindaskanni	
1	Alahlýting	Var:26.904	Verður:27.394		Bráahlýta og jáeindaskanni	
Nr.	reitis	Ný byggð	Fyrsti áf. m <sup>2</sup>	Síðari áf. m <sup>2</sup>	Heildarstærð m <sup>2</sup>	Hæðaföldi leið.
21, 21a	Meðferðarkjarni / legudeildir	69.593	2500	72.093	4 - 6 hæðir	
30a	Atvinnuhúsi vestan bílastæða	1.085		1.085	4 - 5 hæðir	
*** Afangaskipting er ekki bindandi í skilmálum.						

Nr.	Bilageymslur	Neðan jarðar	Ofan jarðar	Heildarstærð m <sup>2</sup>	Hæðaföldi leið.
37	Bilgeymsla undir Söleyjartorgi	8.500		8.500	
Byggingarmagn án bilageymslna		Fyrsti áfangi m <sup>2</sup>	Heildarstærð m <sup>2</sup>		
Núverandi byggð		74.100	74.100		
Ný byggð		106.978	153.578		
Rif		-1.441	-3.941		
Samtals		179.637	223.737		
Byggingarmagn með bilageymslum ofan jarðar		Fyrsti áfangi m <sup>2</sup>	Heildarstærð m <sup>2</sup>		
Núverandi byggð		74.100	74.100		
Ný byggð		106.978	153.578		
Bilageymslur ofan jarðar		14.000	19.500		
Niðurrif		-1.441	-3.941		
Samtals		193.637	243.237		

Nýtingarhlutfall án bilageymslna: 1,60  
 Nýtingarhlutfall með bilageymslum ofan jarðar: 1,74  
 Bílastæðaföldi á lóð Landspítala er óbreyttur frá gildandi deiliskipulagi með áörðum breytingum, en staðsetningar bílastæða breysta.

Yfirfl. yfir bílastæði fyrir breytingu	Fyrsti áfangi - fjöldi	Síðari áfangar - fjöldi
Á landi eftir 1. áfangi	835	480
Á landi eftir síðari áfangi	480	565
Í bilageymslu vestur	565	600
Í bilageymslu austur	600	600
Neðanjarðarbilag, sunnan geddeildar	155	
Í bilgeymsluhúsi undir Söleyjartorgi	200	200
Alls eftir fyrsta áfangi	1600	2000
Alls eftir síðari áfangi		2000

Yfirfl. yfir bílastæði samkvæmt tillögu að deiliskipulagsbreytingu	Fyrsti áfangi - fjöldi	Síðari áfangar - fjöldi
Á landi eftir 1. áfangi	800	445
Á landi eftir síðari áfangi	445	565
Í bilgeymsluhúsi vestur	565	600
Í bilgeymsluhúsi austur	600	190
Neðanjarðarbilag, sunnan geddeildar	190	
Í bilgeymsluhúsi undir Söleyjartorgi	200	200
Alls eftir fyrsta áfangi	1600	2000
Alls eftir síðari áfangi		2000

Byggingarmagn samkv. tillögu að breytingu á deiliskipulagi	Fyrsti áf. m <sup>2</sup>	Hæðaföldi leið.
Nr. reits	Ný byggð	
32	Randbyggð - óráðstafað	4.500 3 hæðir
33	Randbyggð - óráðstafað	7.000 3 hæðir
34	Randbyggð - óráðstafað	3.500 3 hæðir
Samtals		15.000

Lóðarstærð Randbyggjar 0,9 ha  
 Nýtingarhlutfall án bílastæðalaga: 1,67  
 Bílastæði fyrir Randbyggð: Neðanjarðar - 1 stæði á hverja 100 m<sup>2</sup>. Til viðbótar 38 gestastæði ofanjarðar.

Byggingarmagn samkv. tillögu að breytingu á deiliskipulagi	Fyrsti áf. m <sup>2</sup>	Hæðaföldi leið.
Nr. reits	Ný byggð	
32	Randbyggð	2700 3 hæðir
33	Randbyggð	5100 3 hæðir
34	Randbyggð	2850 3 hæðir
Samtals		10.650

Lóðarstærð Randbyggjar 0,78 ha  
 Nýtingarhlutfall án bílastæðalaga: 1,36  
 Bílastæði fyrir Randbyggð: Neðanjarðar - 1 stæði á hverja 100 m<sup>2</sup>. Til viðbótar 40 gestastæði ofanjarðar.