

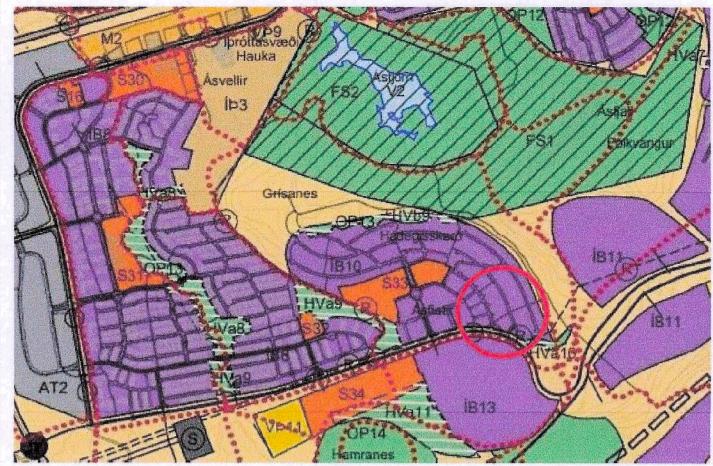
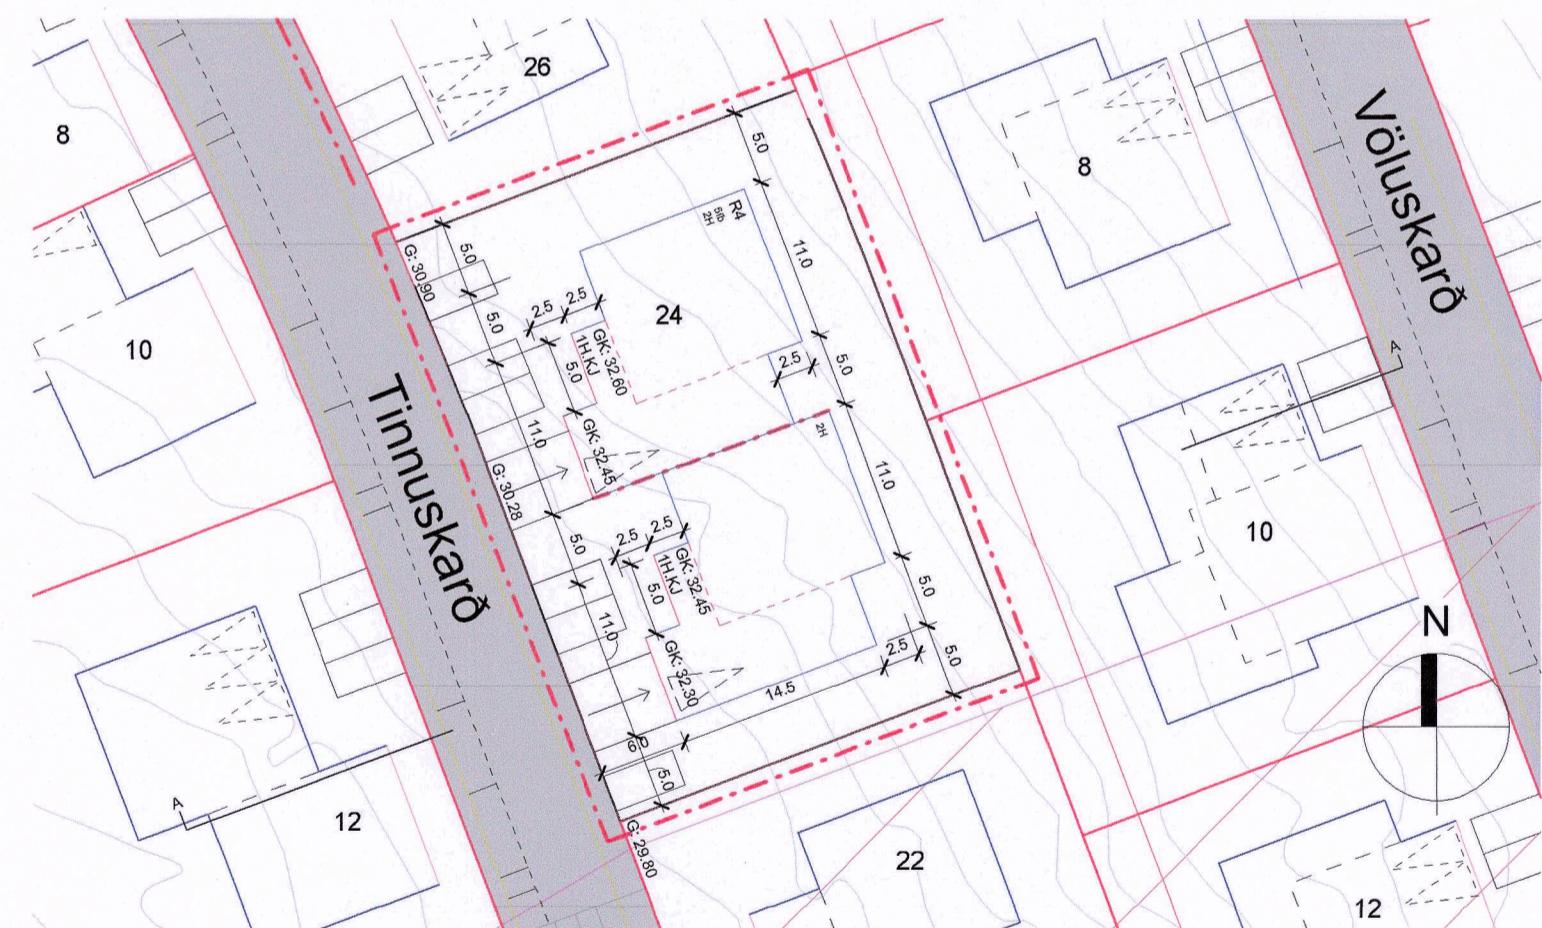
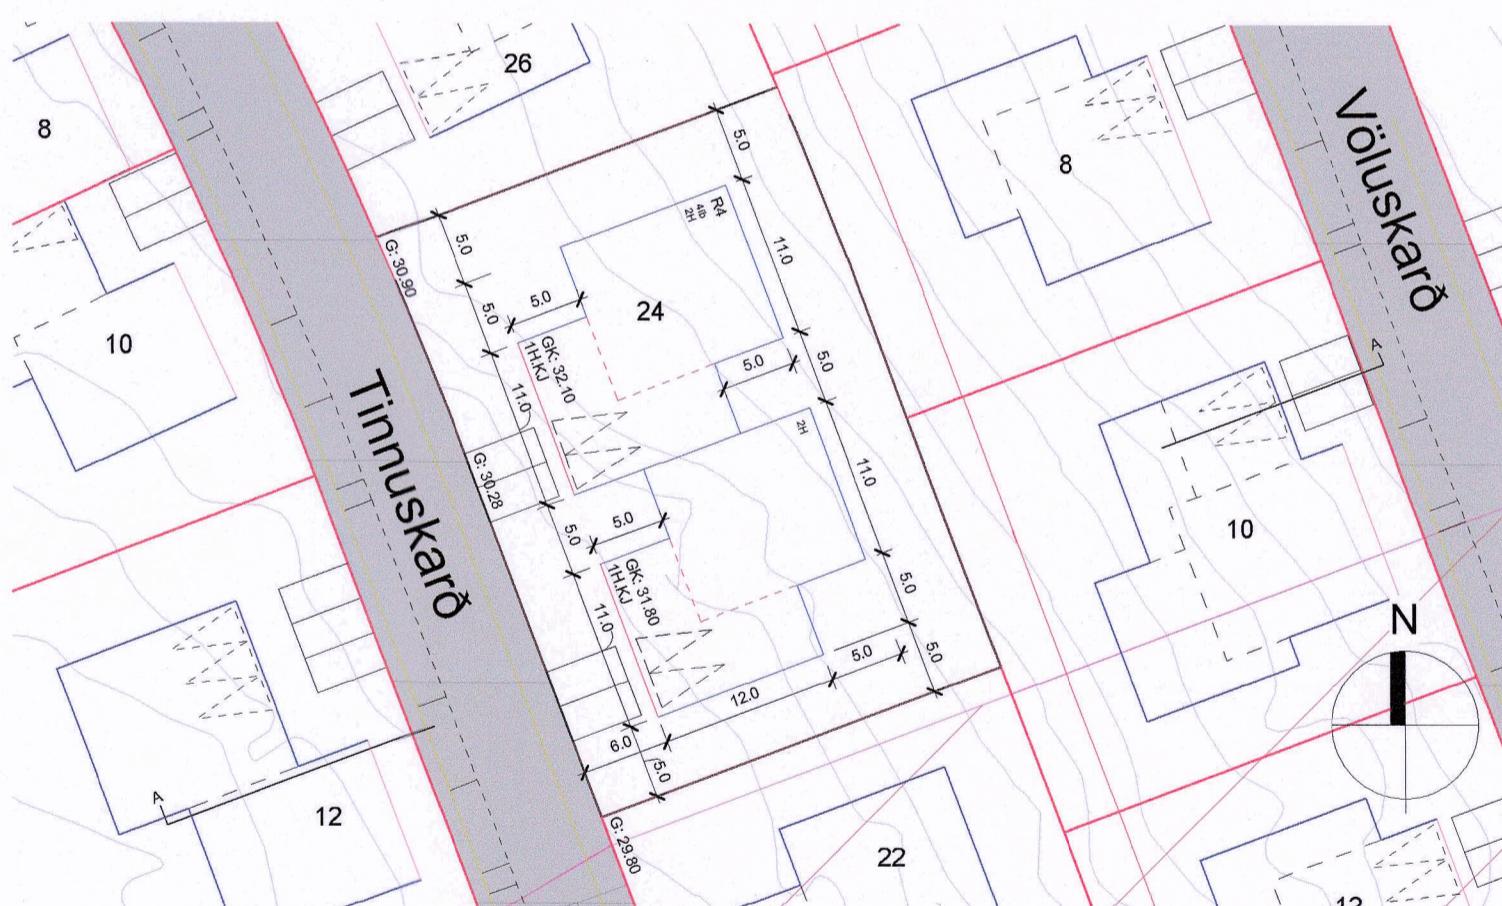


HAFNARFJÖRDUR  
www.hafnarfjordur.is

## Skarðshlíð 3. áfangi - Breyting á deiliskipulagi, Tinnuskarð 24

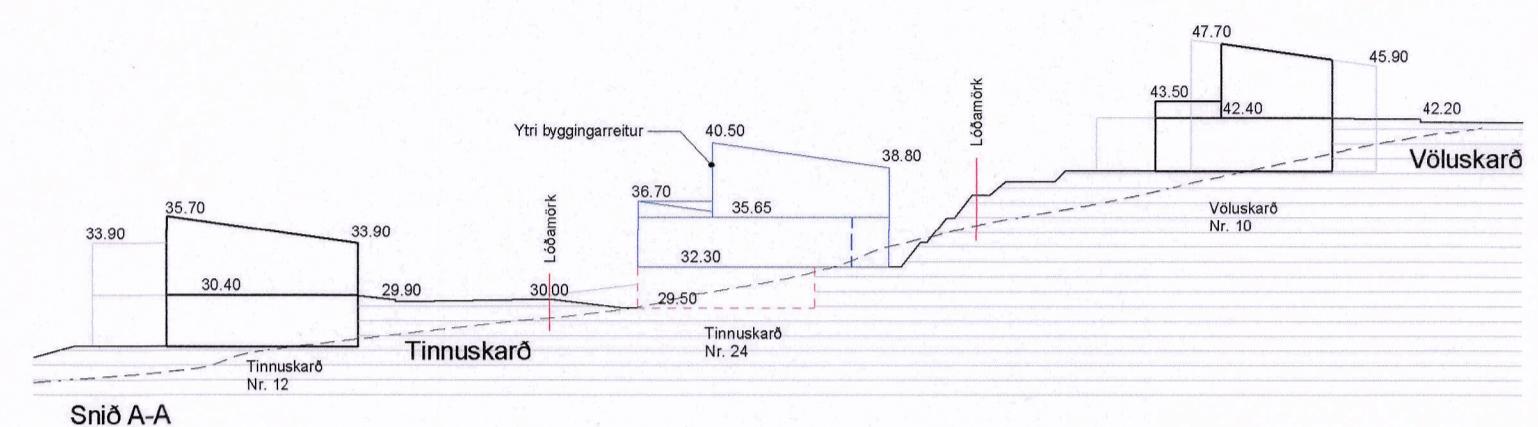

YFIRLIT - Hlut aðalskipulags Hafnarfjarðar 2013 - 2025

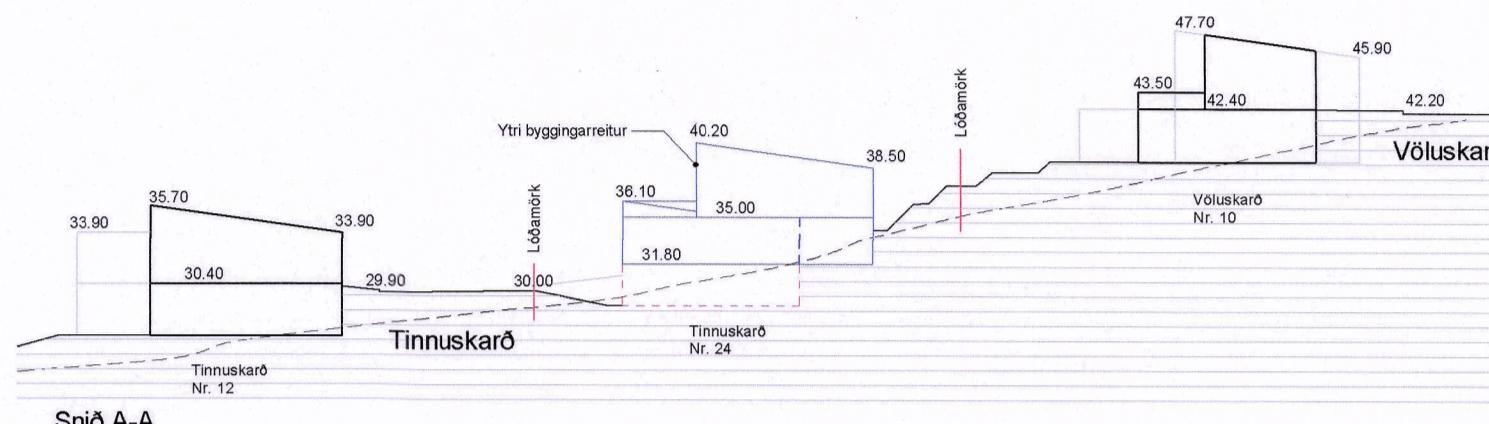

### FYRIR BREYTINGU:

Í gildi er samþykkt deiliskipulag fyrir Skarðshlíð 3. áfangi í Hafnarfirði. Á lóðinni Tinnuskarð 24 er gert ráð fyrir húsagerð R4, raðhús á 1-2 hæðum með 4 íbúðum. Þak er einhalla með hæðsta punkti til suðurs, en flatt þar sem unnið er með þakgarða. Gert er ráð fyrir fjórum bílastæðum á lóð og fjórum bílastæðum í bílgeymslu. Grunnflötur byggingarreits er 444m<sup>2</sup> og brúttó flatarmál húss er að hámarki 708m<sup>2</sup> og nýtingarhlutfall lóðar miðar við brúttó m<sup>2</sup> byggingar eða 0,58.

### EFTIR BREYTINGU:

Á lóðinni Tinnuskarð 24 verði byggt 5 íbúða hús á 1-2 hæðum. Þak er einhalla með hæsta punkti til suðurs, en flatt þar sem unnið er með þakgarða. Gert er ráð fyrir sex bílastæðum á lóð og tveimur bílastæðum í bílskýlum undir 1. hæð. Byggingareitur 1. hæðar er stækkaður til austurs á tveimur stöðum um 2,5 m og á móti er samsvarandi minnkun á byggingarreit 1. hæðar til vesturs. Grunnflötur byggingarreits, brúttó flatarmál húss og nýtingarhlutfall verður óbreytt.

Gólfhæð húss er hækkuð um 0,5 m. Þakhalli er óbreyttur en þakið er lækkað m.t.t. 2. hæðar um 0,2 m, sem þýðir að hæsta hæð þaks verður 0,30 m hærra en skv. nýgildandi deiliskipulagi. Að öðru leyti gilda skilmálar deiliskipulagsins.

SKÝRINGAR:	
Löðamörk	
Mörk deiliskipulagsbreytinga	
Byggingareitur	
Inndreginn byggingareitur eftir hæðar	
Byggingareitur bundin >10m	
Bilastæði i bílgeymslu	
Bilastæði á lóð	
Rampur að bílgeymslu	

Deiliskipulagsbreyting þessi, sem fengið hefur meðferð í samræmi við 1.mgr. 43.gr skipulagslag nr. 123/2010 var samþykkt í skipulags- og byggingarráði Hafnarfjarðar

Þann: 23. maíus 2021

Hafnarfjarðarbær  
Fh Skipulags- og byggingarráðs

Tillagan var auglýst frá 18.01.2021 með athugasemdafresti til 03.03.2021

Auglýsing um gildistöku breytingarinnar var birt í B-deild stjórmáliðna

Þann: