





Fyrir:  
 Víðistaðasvæði/Hjallabraut  
 Samþykkt í bæjarstjórn Hafnarfjarðar þann 28. febrúar 2003 og  
 öðlaðist gildi með birtingu í B-deild Stjórnartíðinda 10. febrúar 2003.

1:5000

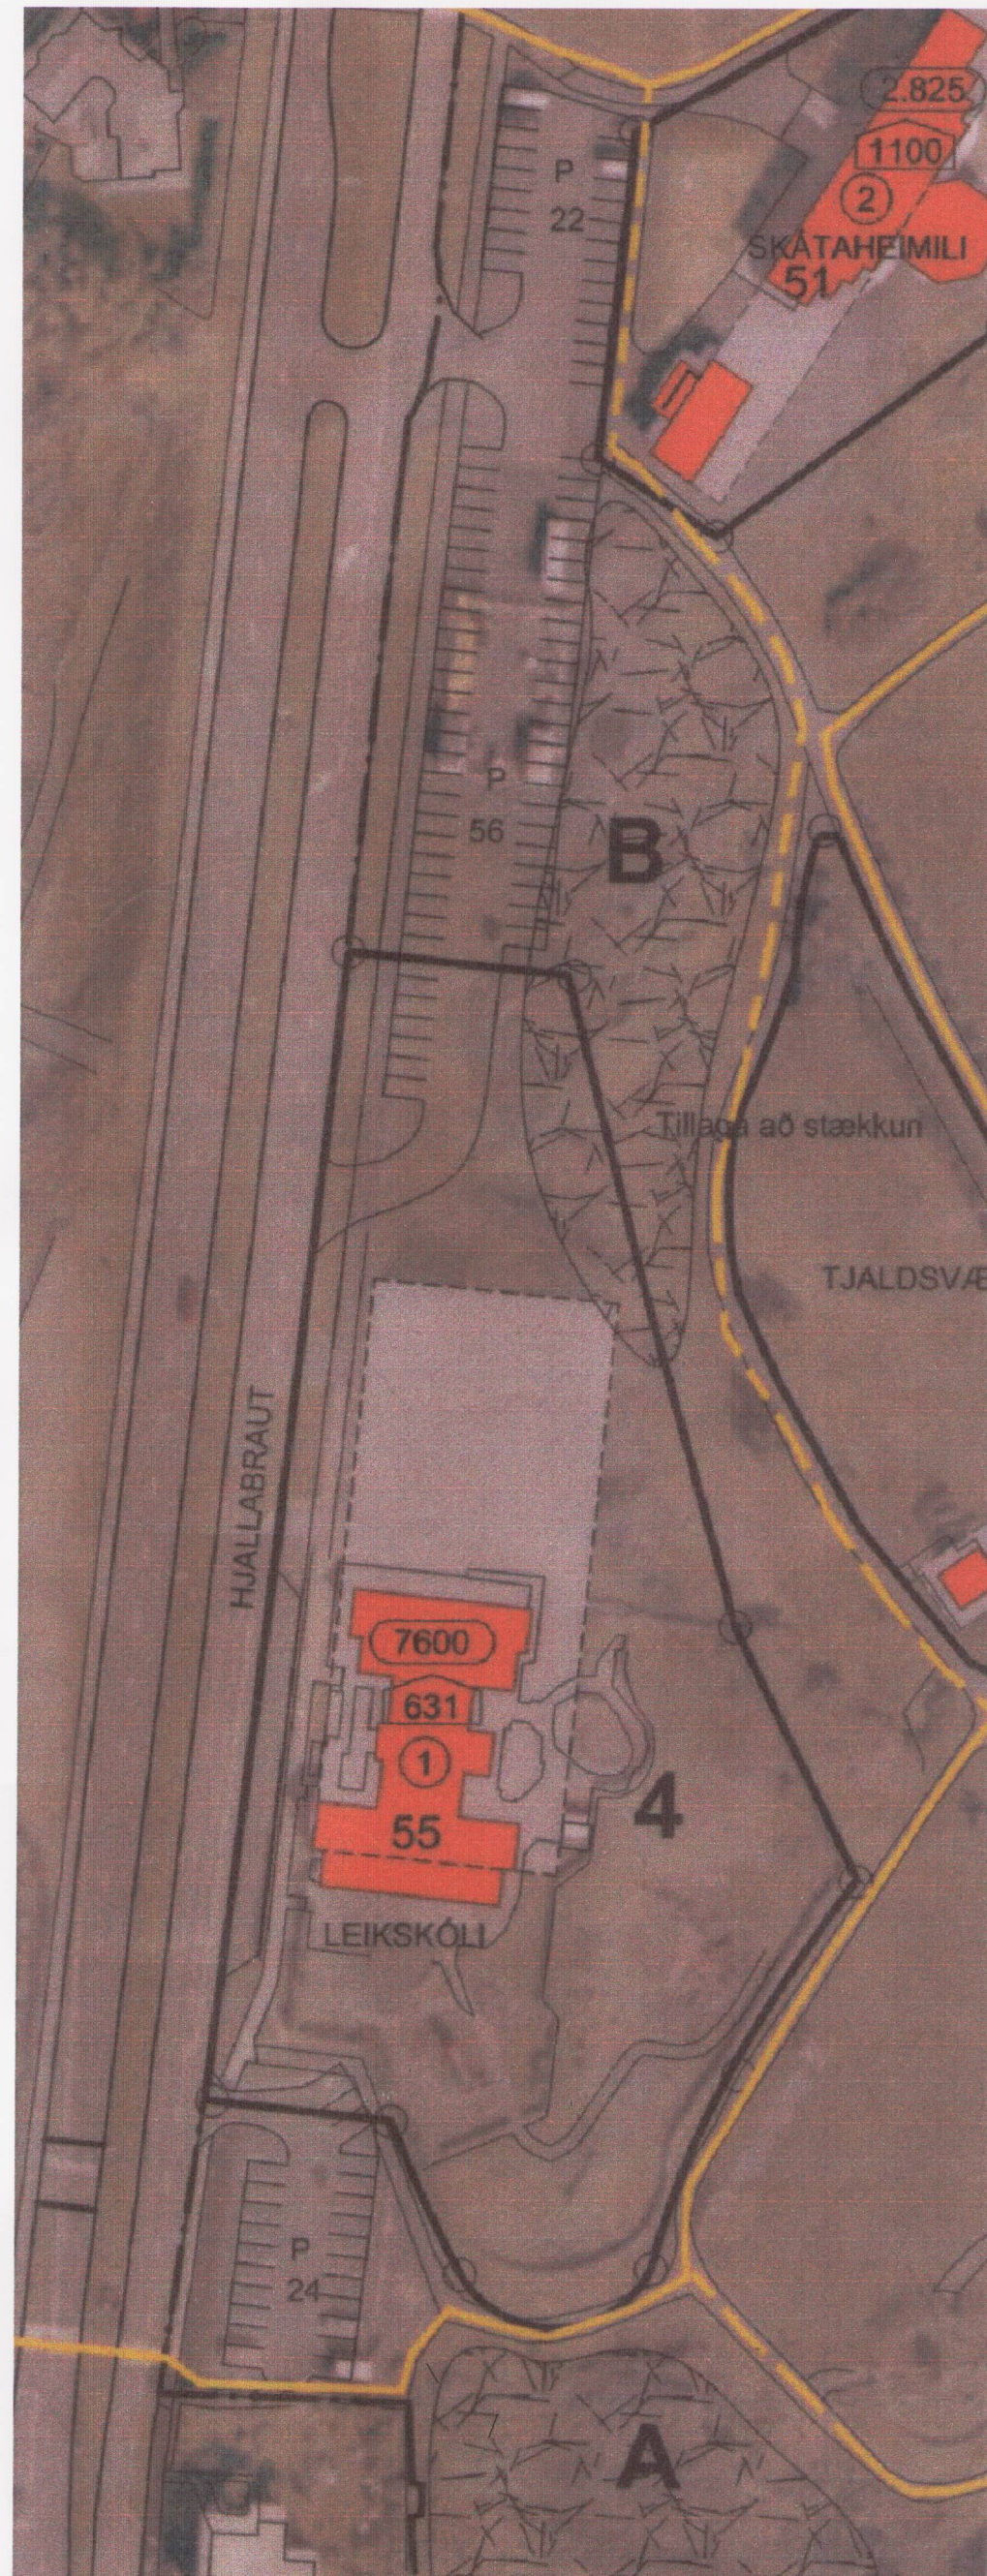


Fyrir

1:1000

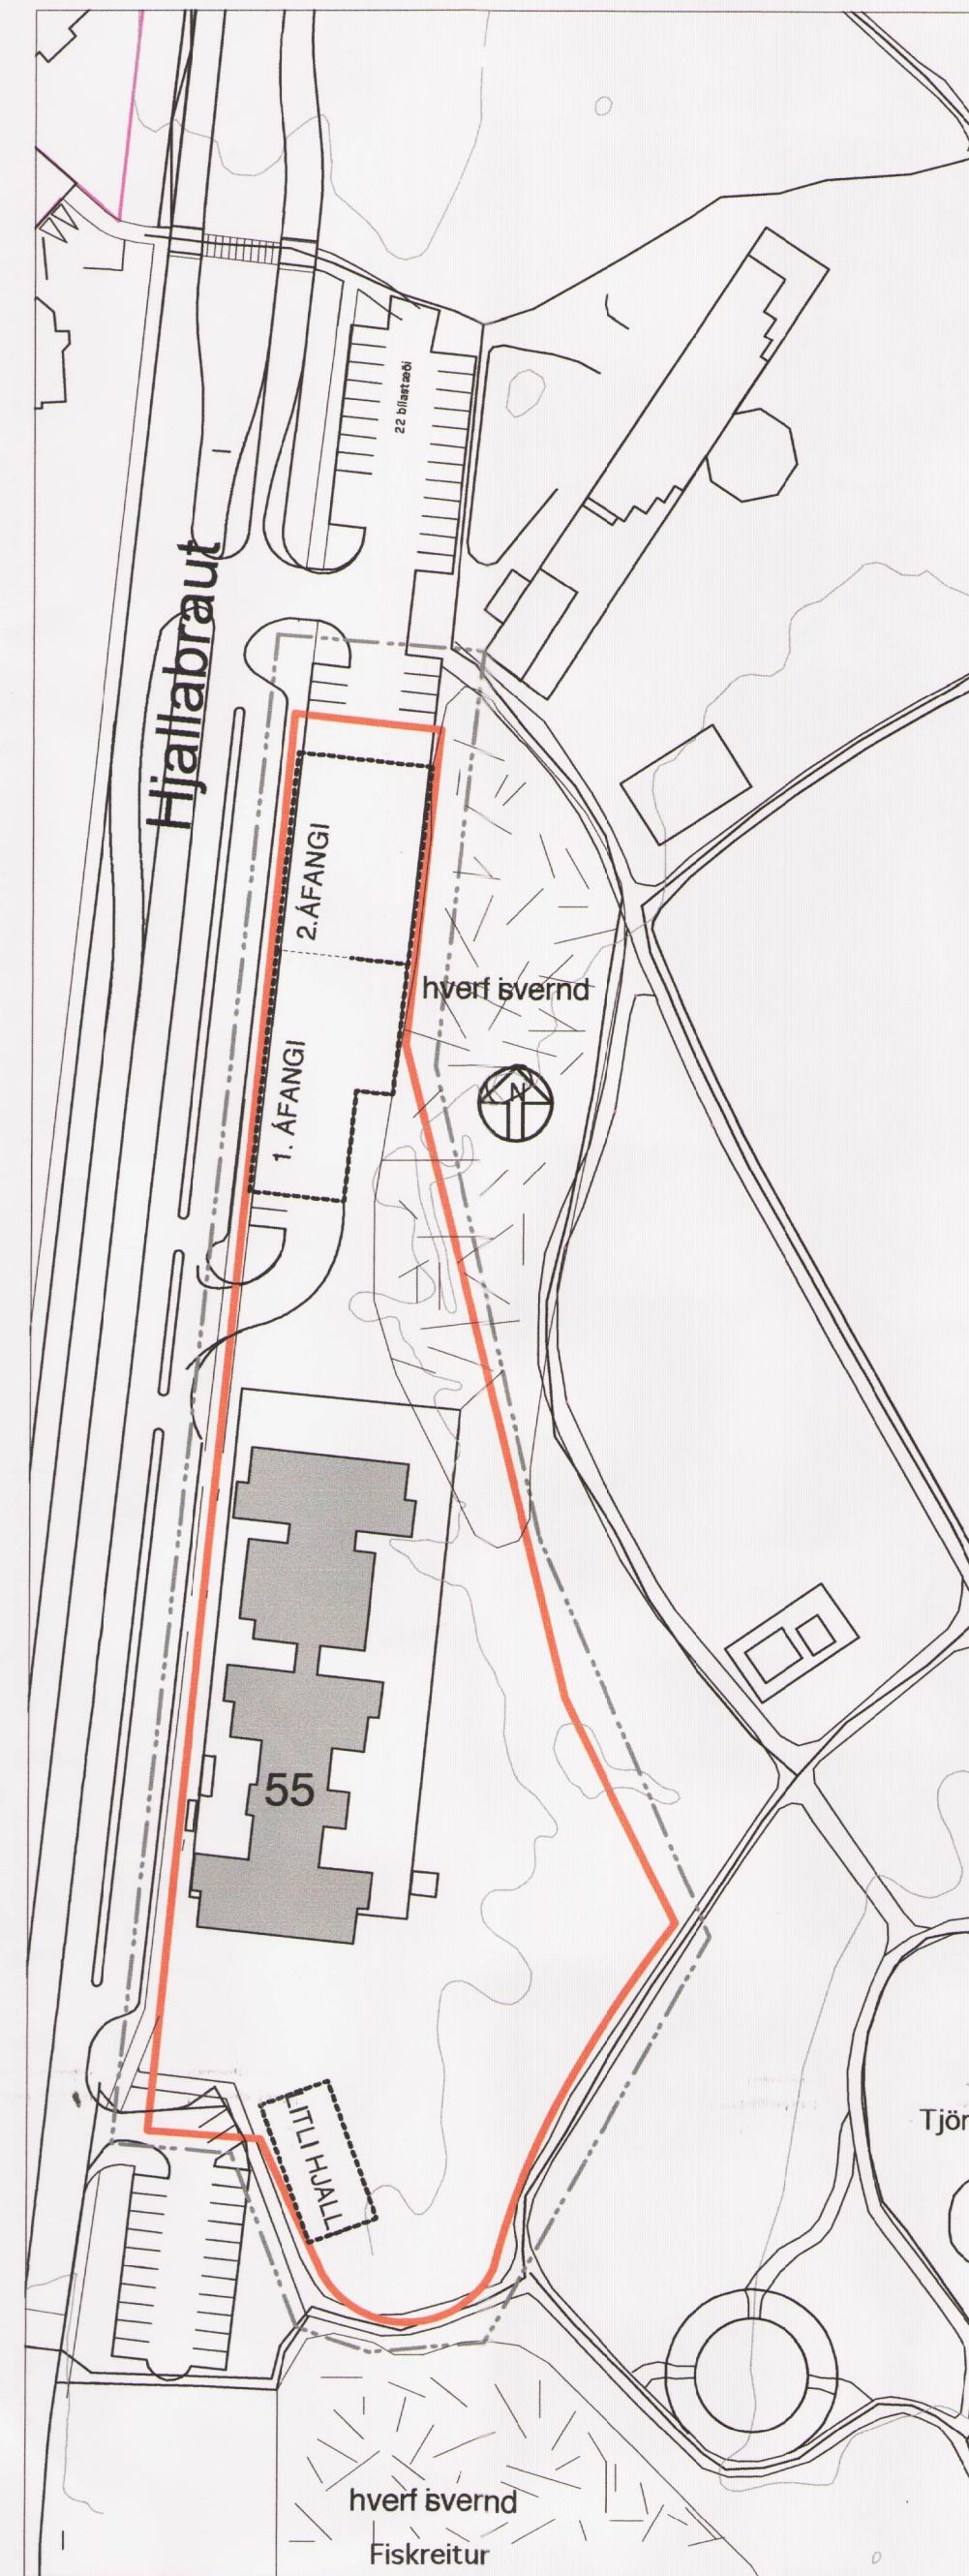


deiliskipulagstillaga

1:1000

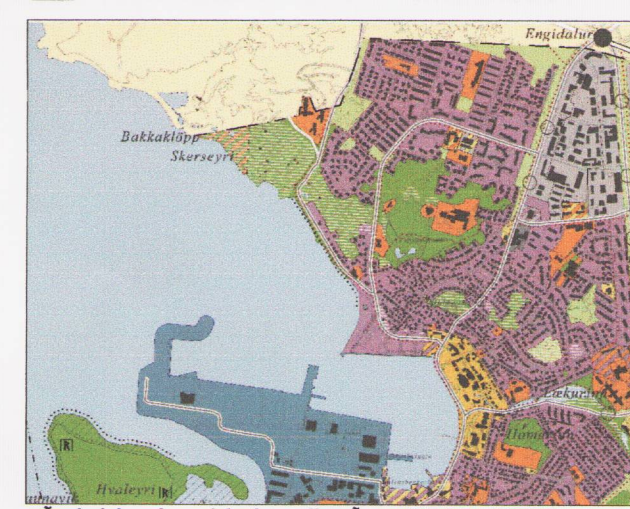

aðalskipulag Hafnarfjarðar 2005-2025

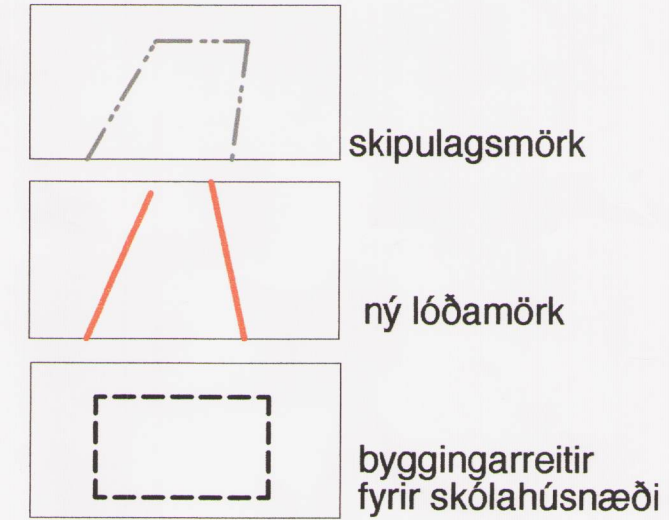

Deiliskipulag þetta sem fengið hefur meðferð skv. 41.gr. skipulagslaga nr. 123/2010 var samþykkt í skipulags- og byggingarráði Hafnarfjarðar þann 09.08.2011

fh. skipulags- og byggingarráðs



Deiliskipulag þetta öðlast gildi þann

Skipulagsstofnun hefur fengið þessi gögn til yf irferðar í samræmi við lög. Tillagan var auglýst frá til

Tillagan öðlast gildi með auglýsingu í B-deild stjórnartíðinda þann

VÍÐISTAÐASVÆÐI - DEILISKIPULAG  
 breyting á deiliskipulagi

Hafnarfjarðarbær

mkv; 1:5000 og 1:1000  
 dags 14.06 2010

**BAARK** arkitektúr & umhverfshönnun

Borghildur S Sturludóttir FAÍ  
 KT: 090975-4479

Anders M Nielsen FAÍ/MAA  
 KT: 070274-2649

BAARK // Vesturgötu 12b // 220 Hafnarfjarður  
 s: 845 5722 // info@baark.info // www.baark.info

Breytingin felur í sér:

1. Sótt er um að stækka lóð við Hjallabraut 55 úr 8076m<sup>2</sup> í 8370m<sup>2</sup> fyrir starfsemi Barnaskóla Hjallastefnunnar í Hafnarf rði á norðurhluta lóðar.
2. Byggingarreitirnir verða annars vegar 420m<sup>2</sup> á norður hlutar lóðarinnar og hins vegar 160m<sup>2</sup> á suðurhluta lóðar. Báðar byggingar verða 1.hæð með risi, 6,5m.
3. Bílastæði fyrir lóðina verða á suðurhluta og norðurhluta svæðisins og samnýtt nærliggjandi lóðum (á bæjarlandi). Bílastæðim norðan við lóð mun fækka í 1.áfanga um 20 stæði og um 22 stæði í 2. áfanga. Bílastæði á suðurhluta lóðar haldast óbreytt.

Að öðru leyti er deiliskipulag, Víðistaðasvæði óbreytt.